
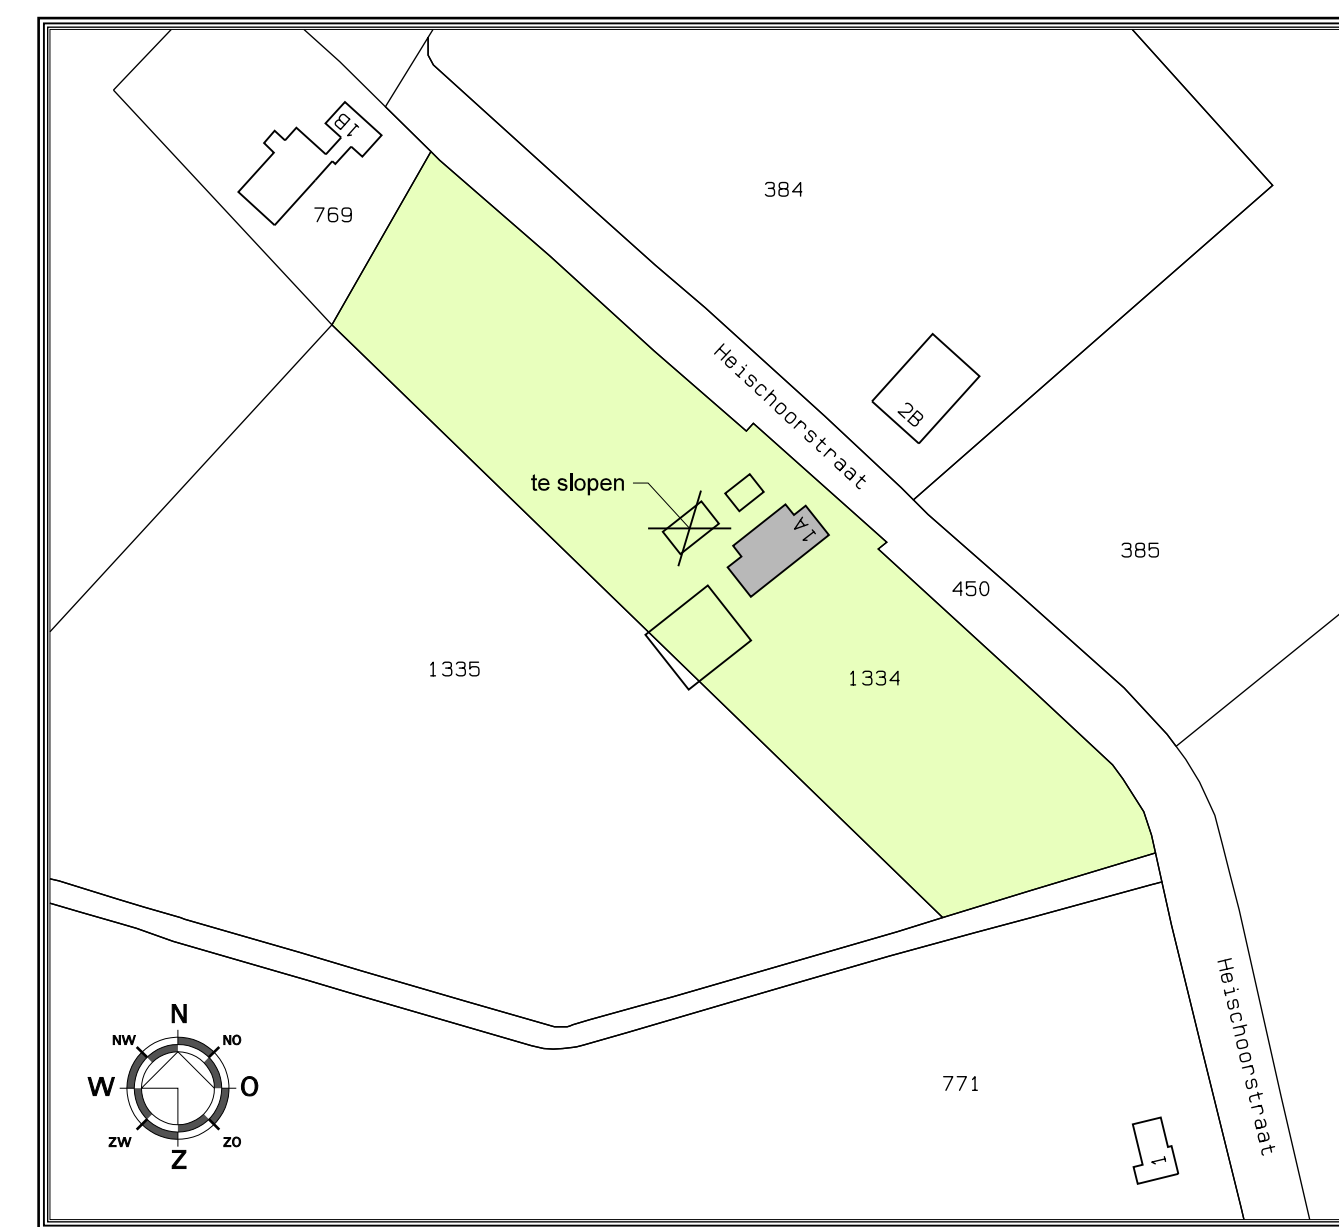
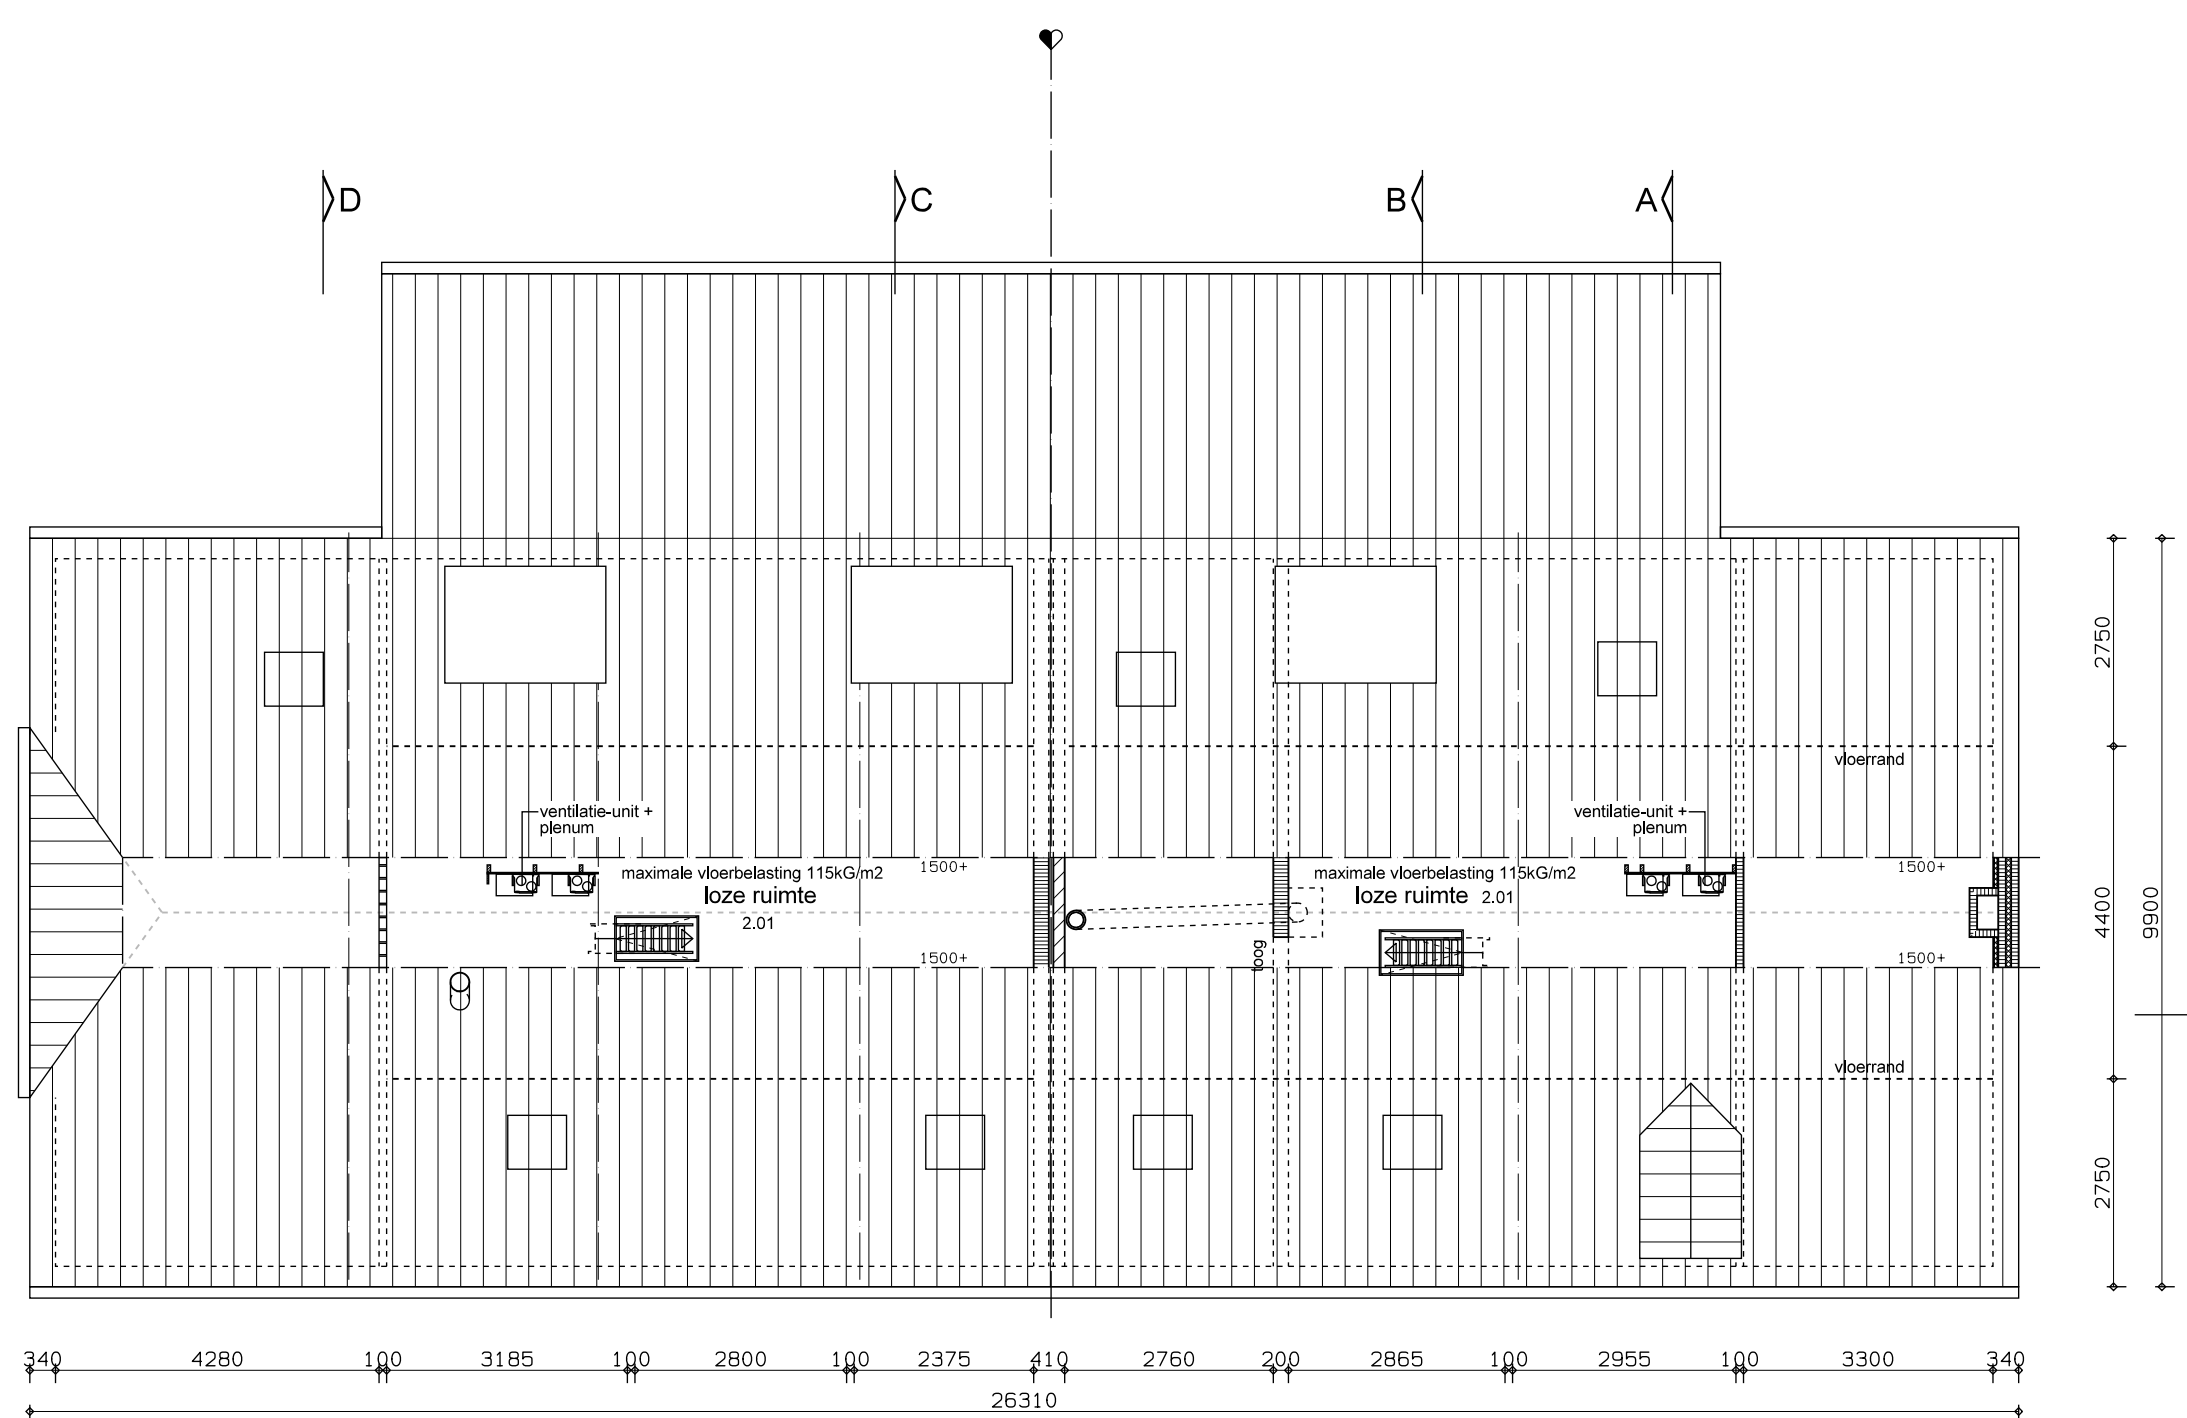
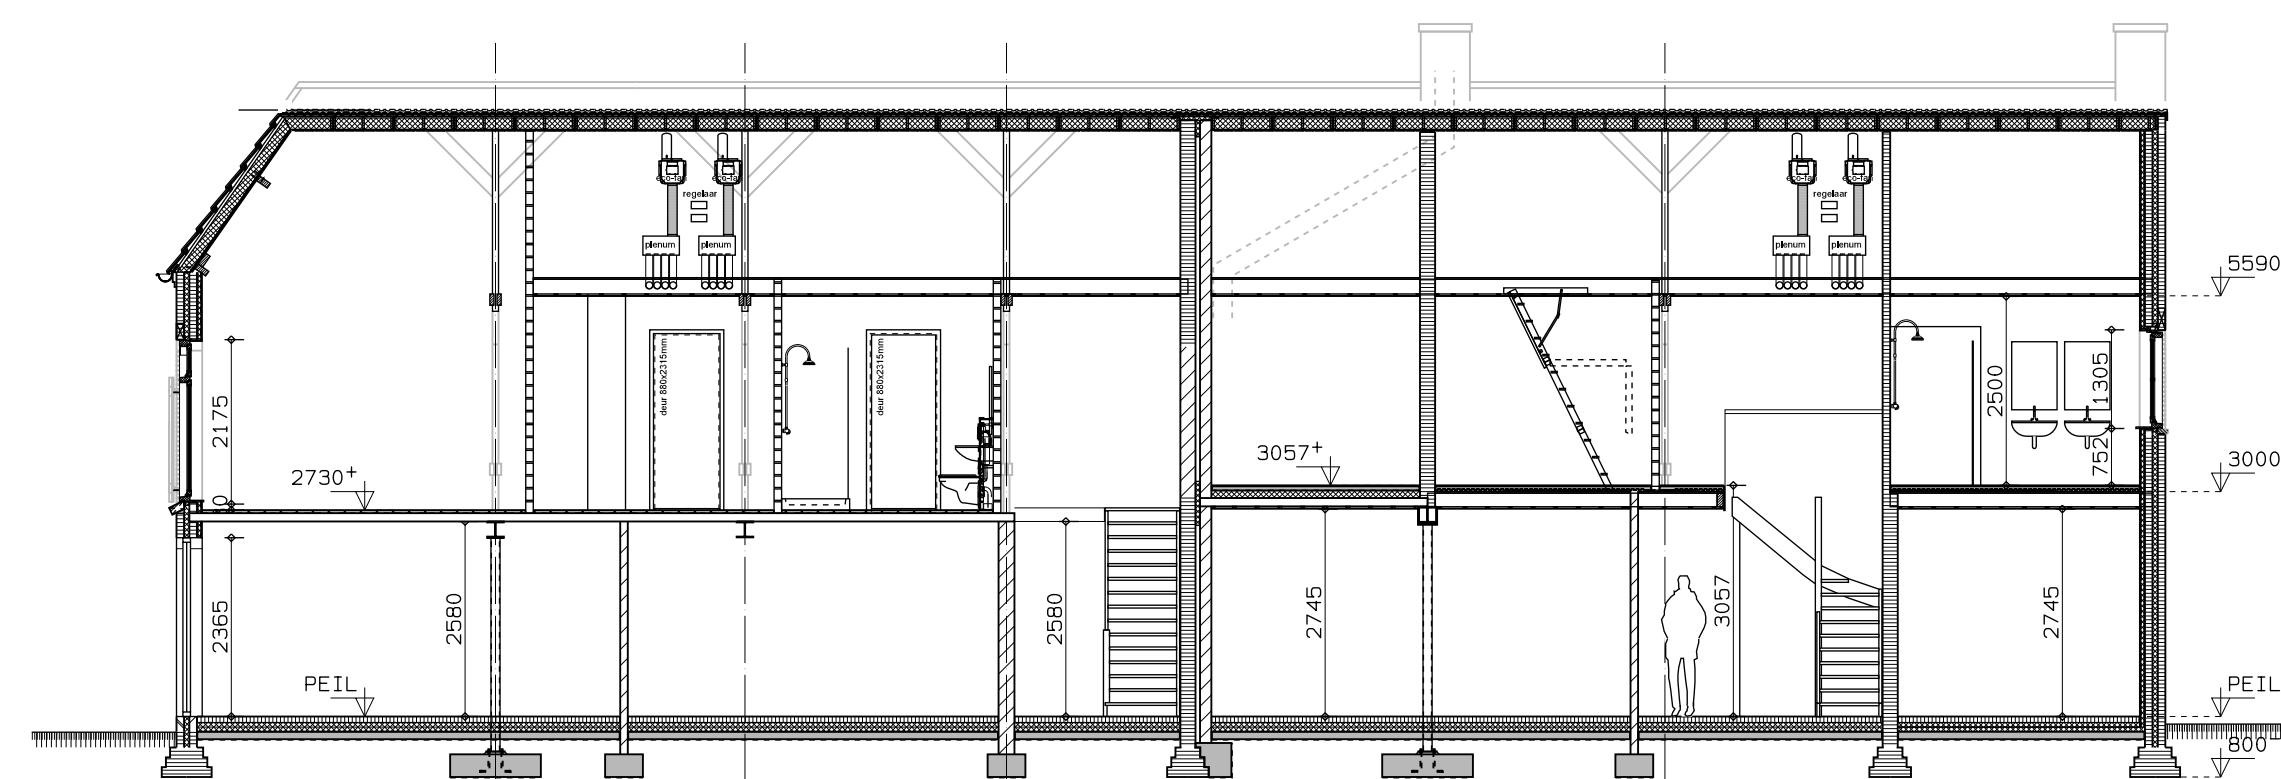
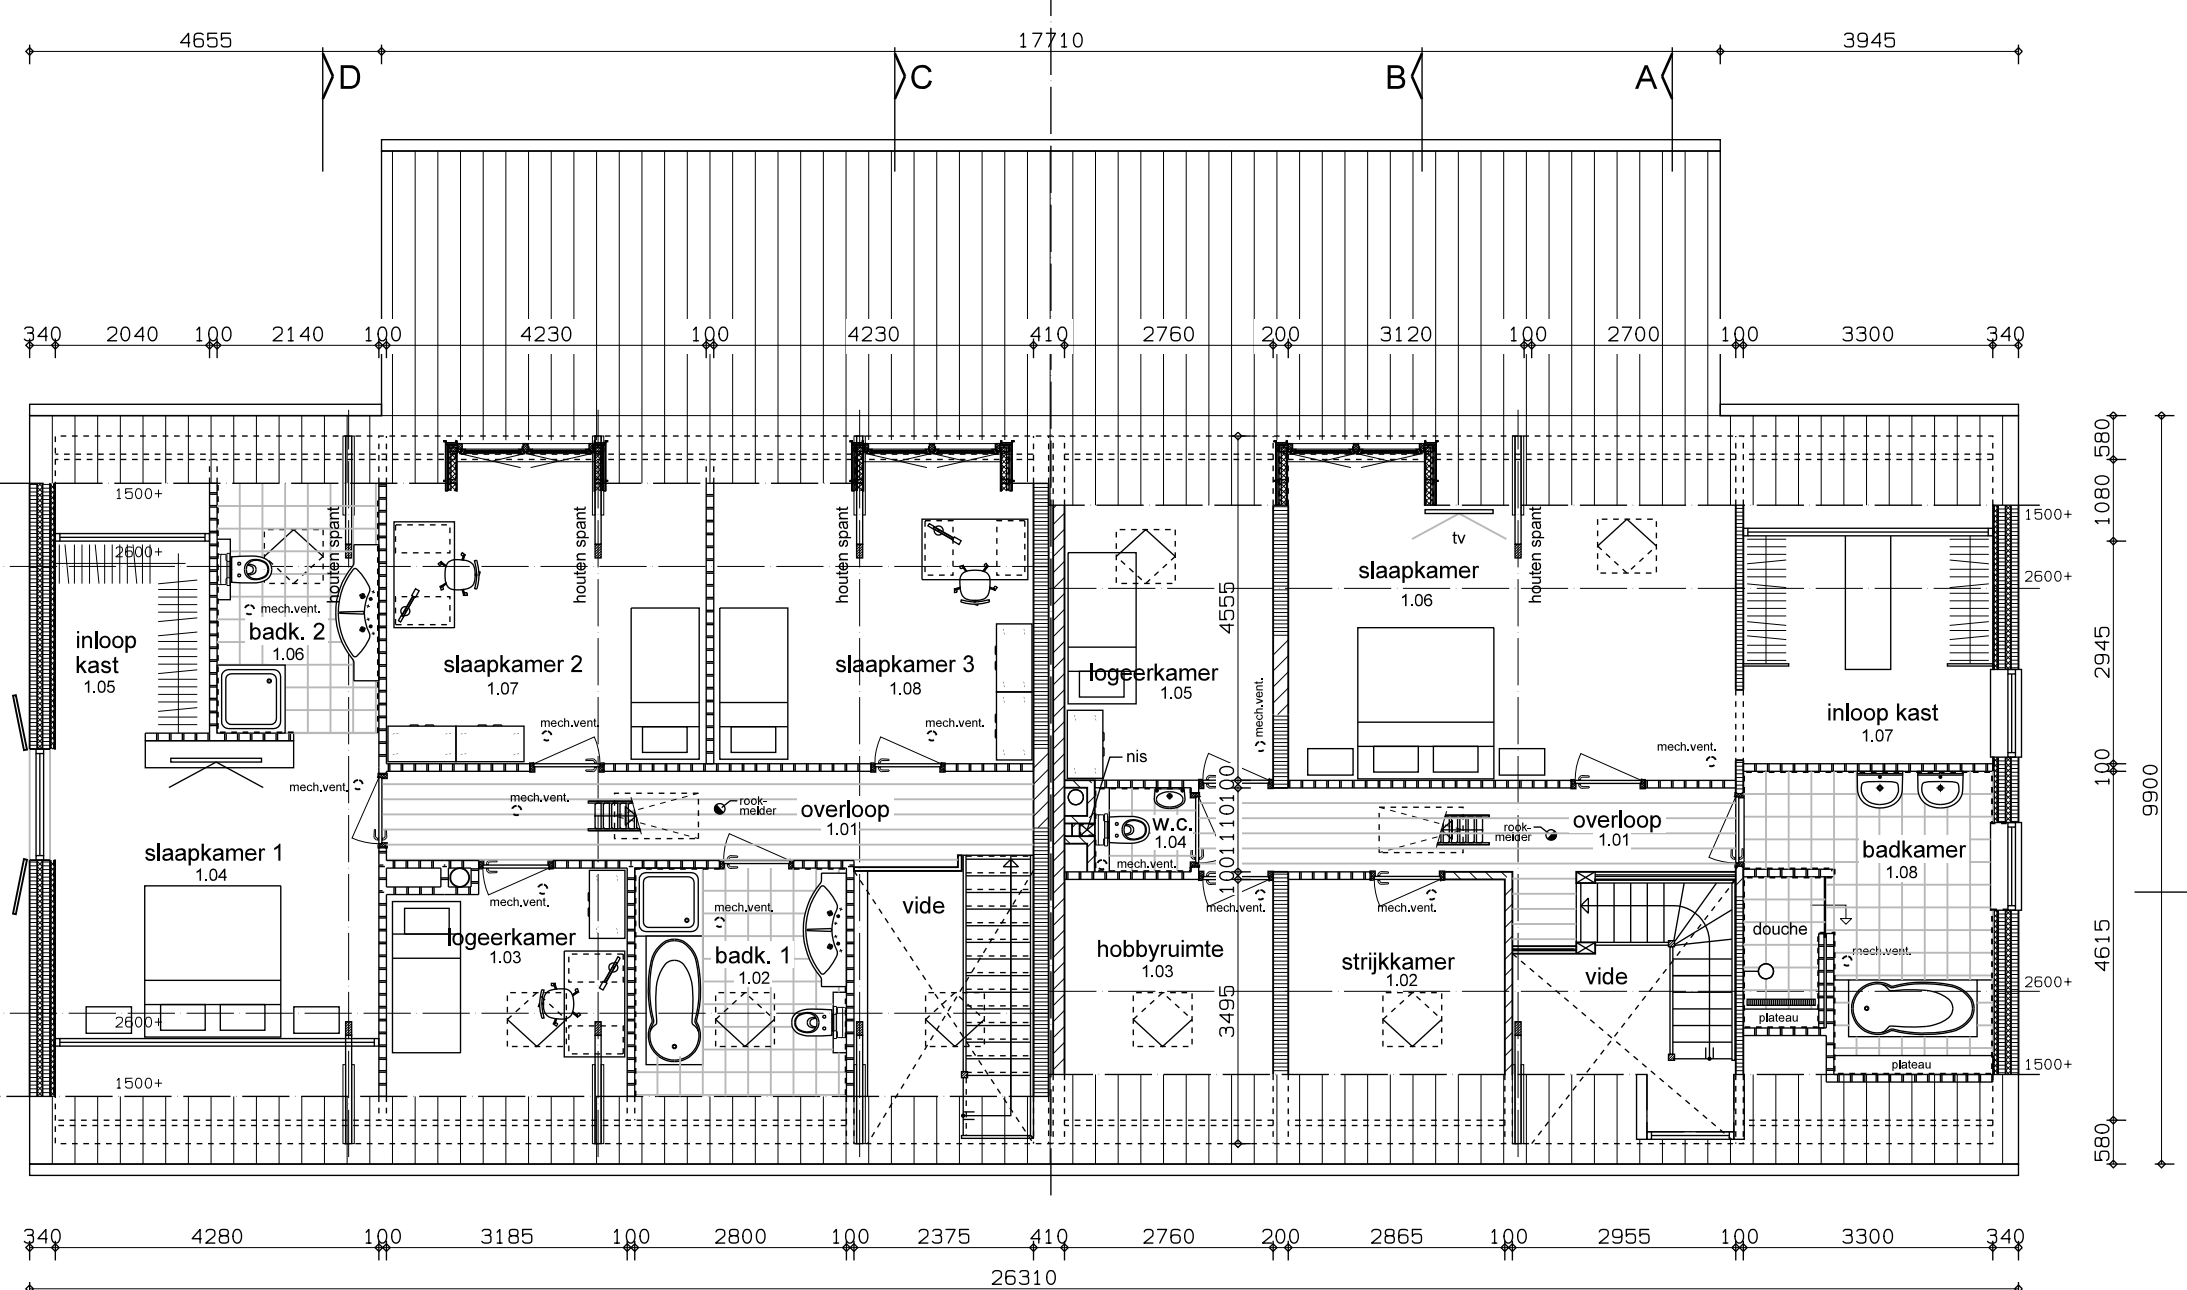
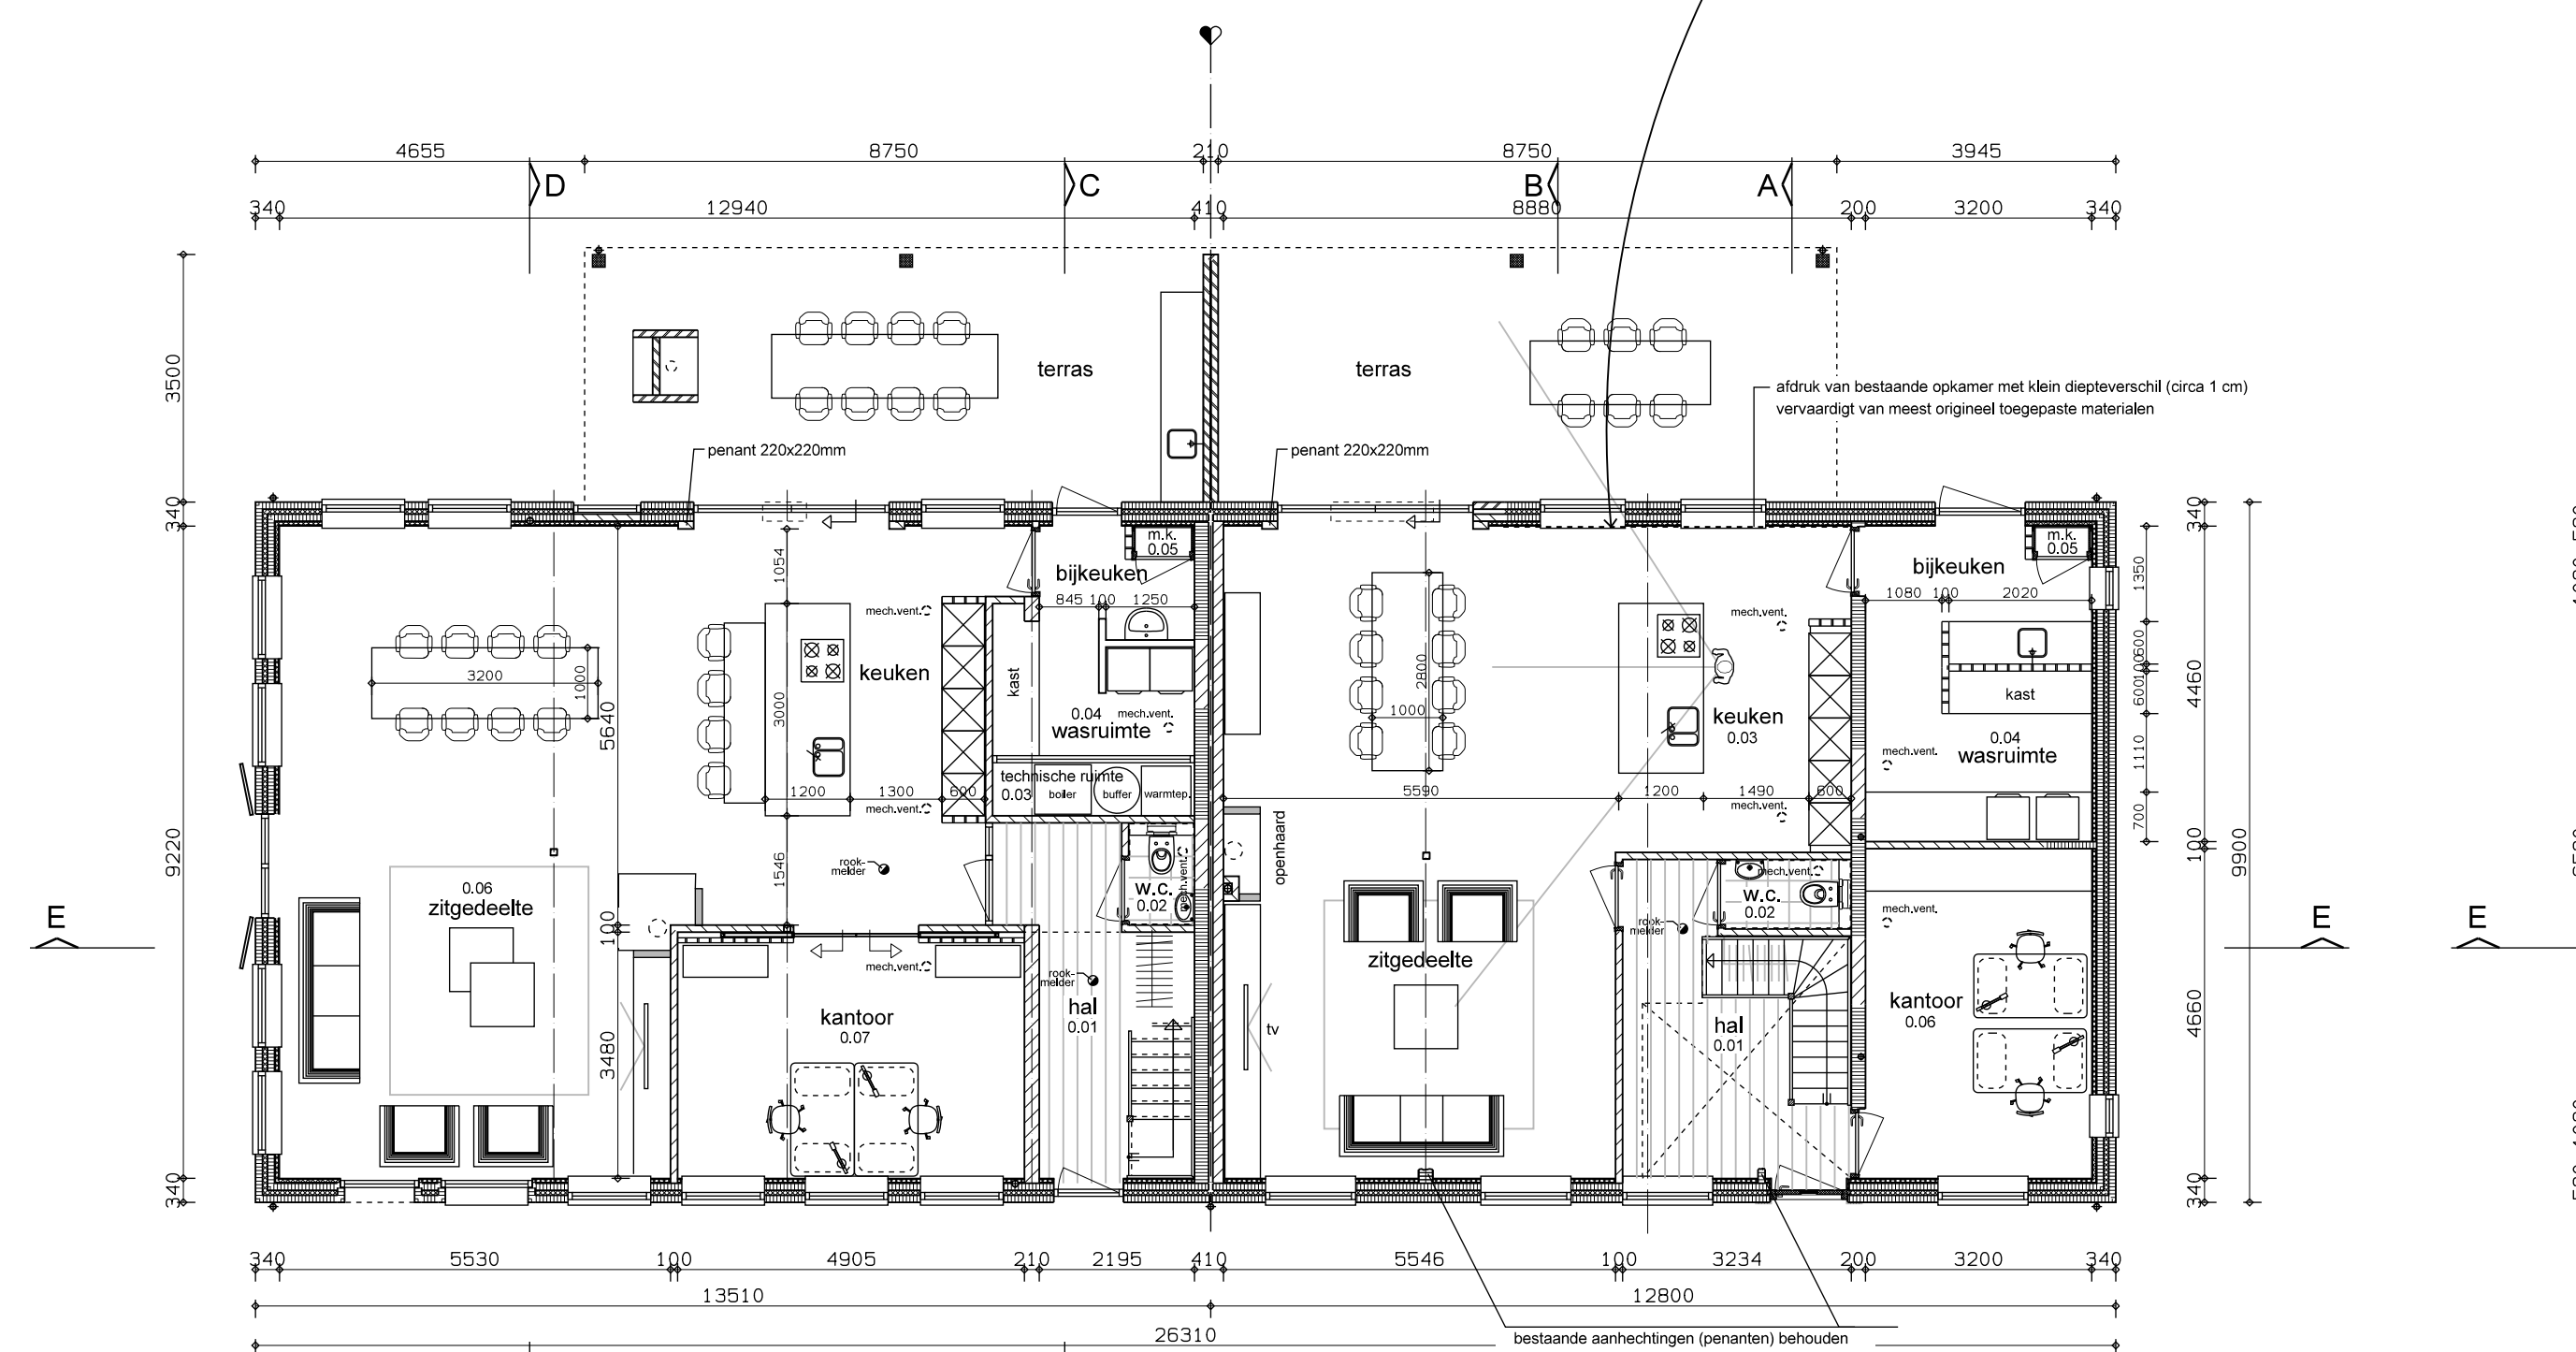
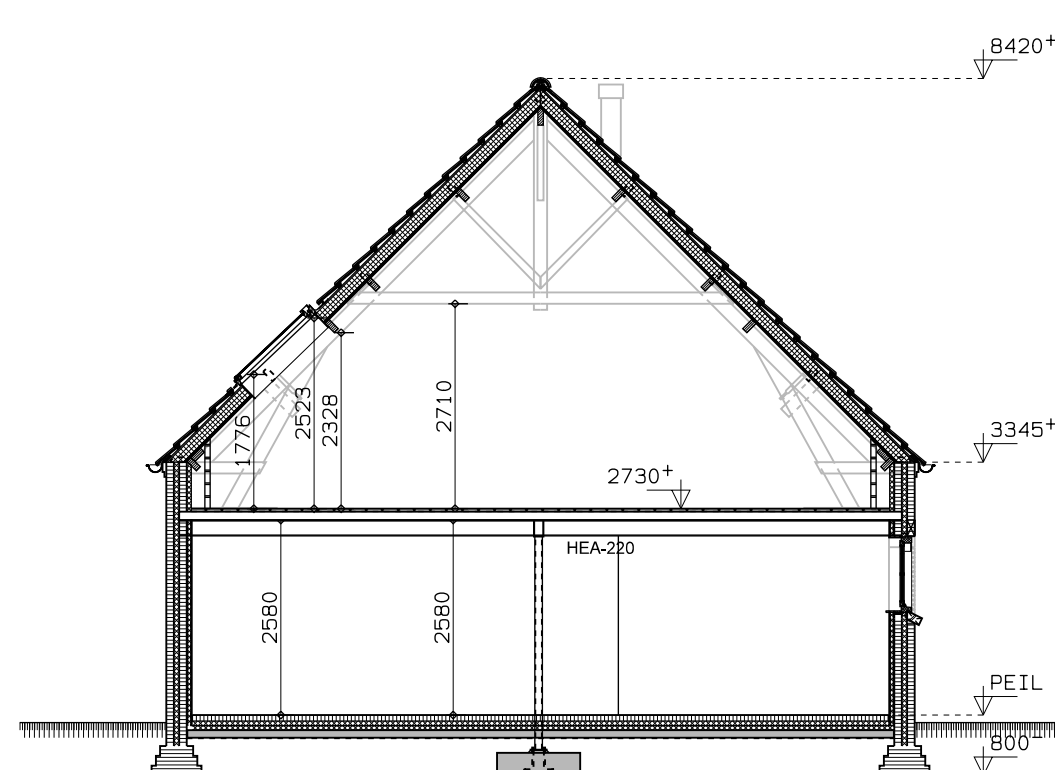
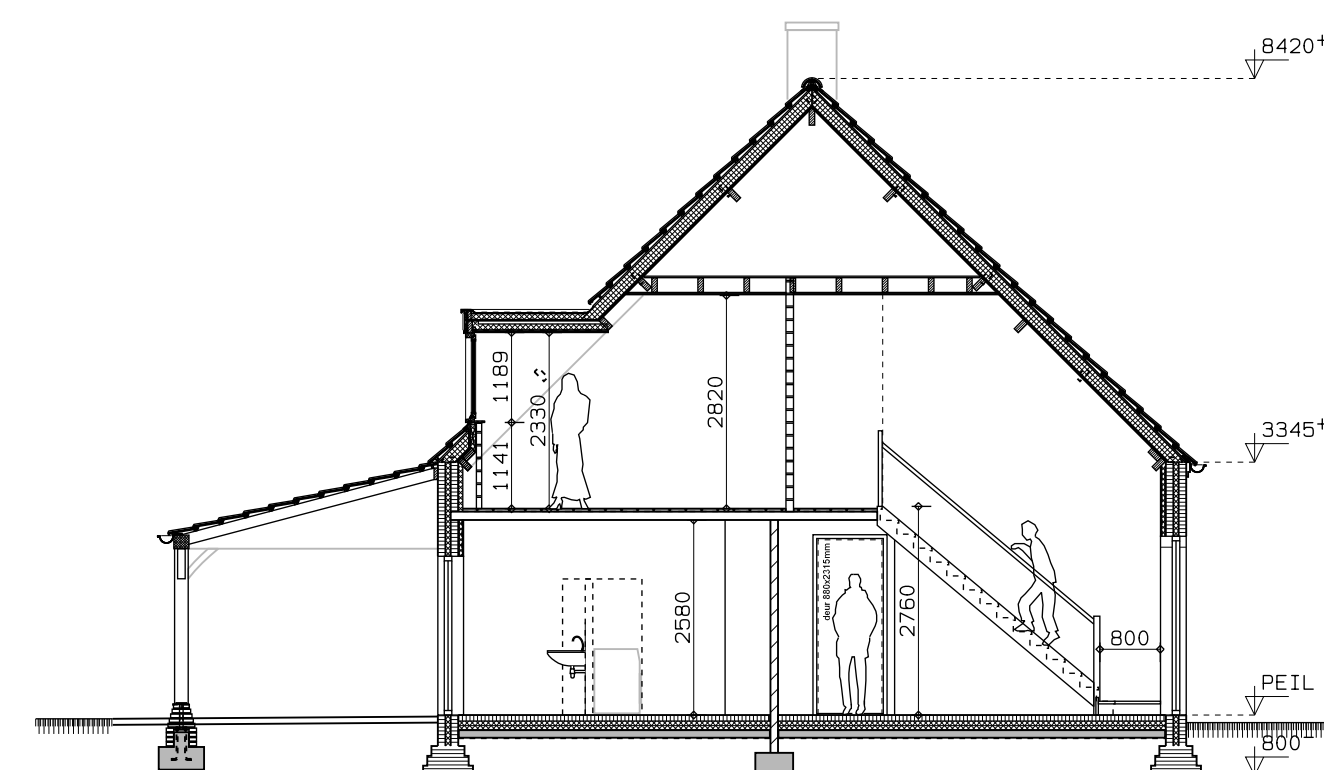
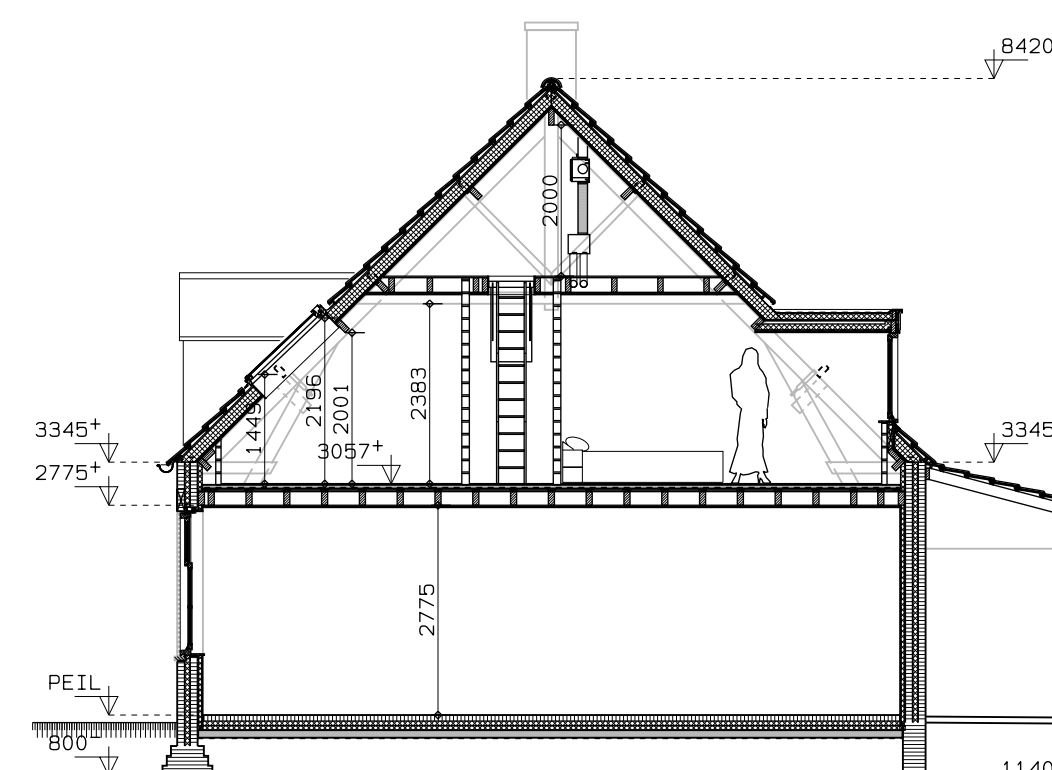
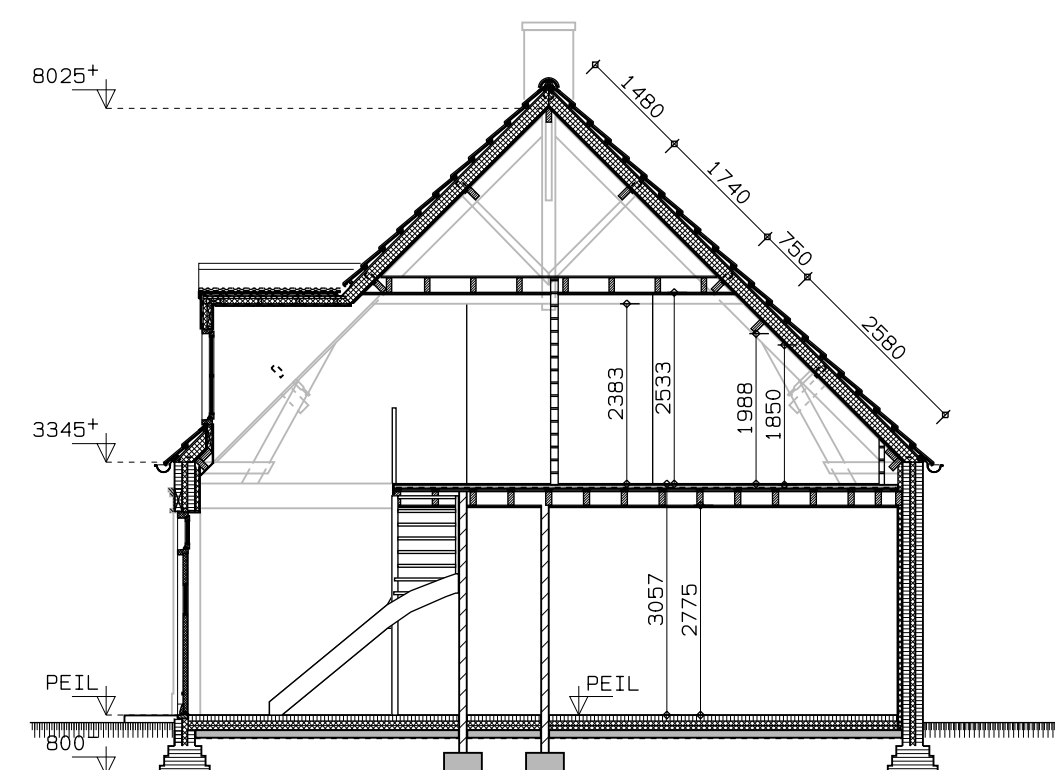
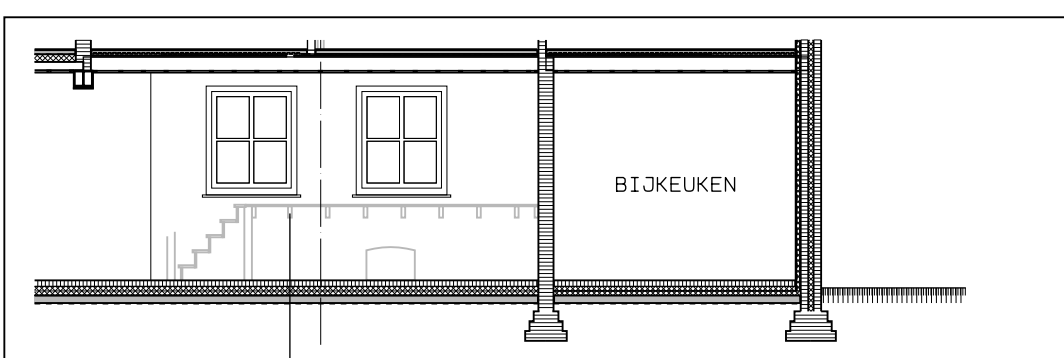


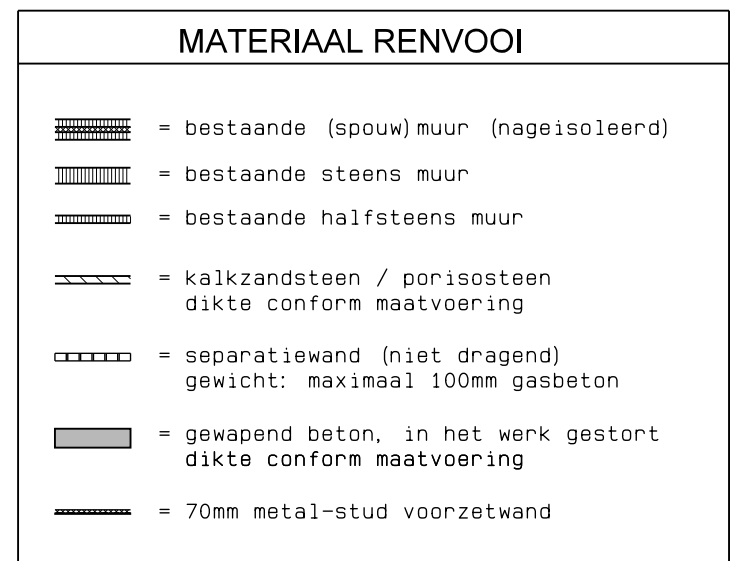

- [illegible]

ELEKTRA:	• aansluiten op bestaande elektriciteits-installatie • de elektriciteitsvoorziening volgens de norm NEN 1010
WATER:	• aansluiten op bestaande waterleiding-installatie • de watervoorziening volgens de norm NEN 1010
METEGRUINTE	• de metersruimte te voorzien volgens de norm NEN 2768 • boven- en onderzijde ventileren (vent. bitt. 21tr./sl.)
DAGLICHT:	• de daglichttoetreding volgens afd. 3.11.8 BB • alle buitenbeglazing N+H beglazing met U-waarde 1,0 W/m²/K • voorzien van warmte- en koude-ventilatie • alle beglazing (binnen en buiten) volgens de norm NEN 3569:2002
VENTILATIE:	• de luchtverversing te voorzien volgens afd. 3.6 en 3.7 BB • alle luchttoevoer (L) en afvoer (A) te voorzien van een afsluiter • alle buiten- tussentop- en binnen-ventilatieopeningen

SITUATIE

Gemeente:	KLEIN ZUNDERT
Secție:	P
Nummer:	1334
Schaa:	1: 2000

* ALLE KONSTRUKTIES VLG. BEREKENING KONSTRUKTEUR.
* MATEN IN HET WERK CONTROLEREN!!

project	- VERBOUWEN / SPLITSEN VAN EEN LANGGEVELBOERDERIJ NAAR 2 WONINGEN	SCHAAL	1:100
locatie	HEISCHOORSTRAAT 1a te KLEIN ZUNDERT	DATUM	08-10-2014
opdrachtgever	C.J.M. VAN OPSTAL - LUITERTWEG 38 - 4882 TD KLEIN ZUNDERT	GET.	F. H.
		GEW.	23-12-2014
		GEW.	09-02-2015
		GEW.	17-02-2015
ONDERDEEL	BESTEKTEKENING (voorlopig)		


M+M Architectuur E-mail: info@M+MArchitectuur.nl
 Internet: www.M+MArchitectuur.nl
ARCHITECTUUR bna

Doornboomstraat 36 postbus 10 tel. 03-514 1894
 5011 CS Middelbeers 5050 AA Middelbeers fax. 03-514 2955