



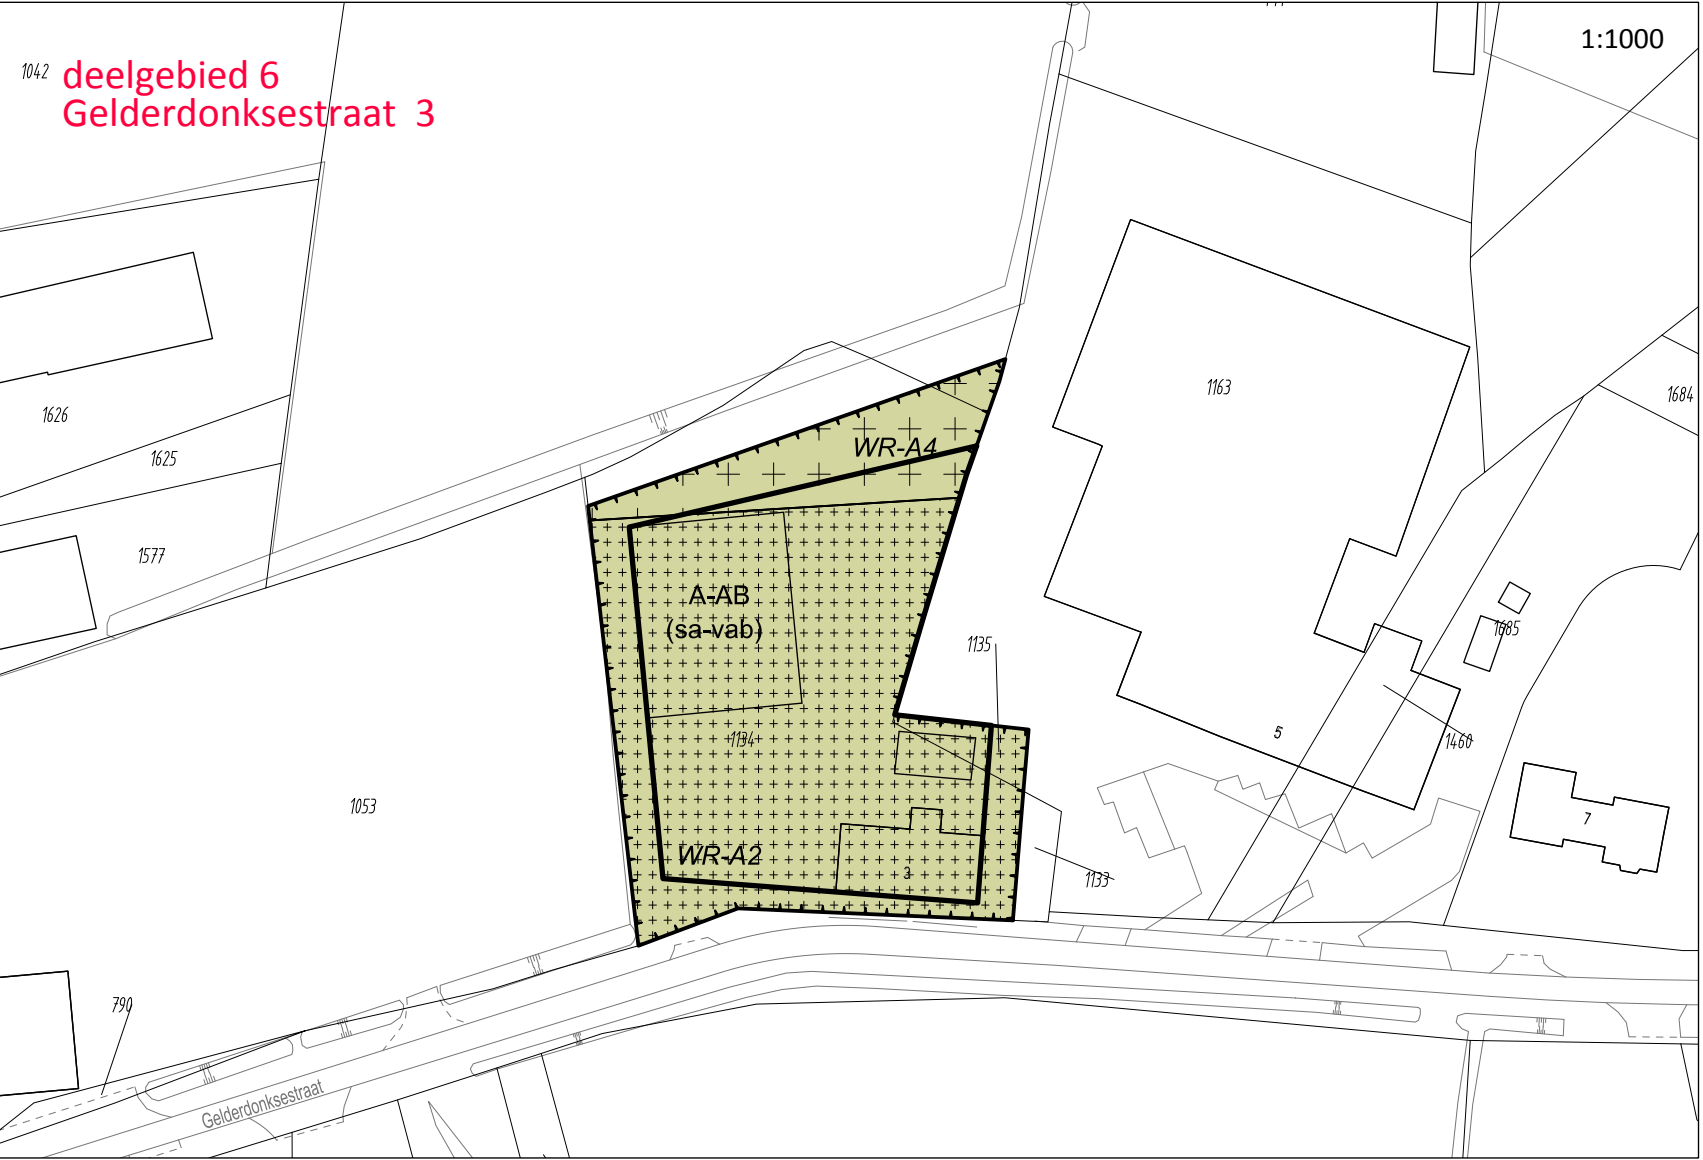

- Plangebied**
- Aanpassingsplan reparatieplan bestemmingsplan buitengebied Zundert
- Enkelbestemmingen**
- A-AB Agrarisch - Agrarisch bedrijf
 - AW-GB Agrarisch met waarden - Groenblauwe mantel
- Dubbelbestemmingen**
- WR-A2 Waarde - Archeologie - 2
 - WR-A4 Waarde - Archeologie - 4
- Functieaanduidingen**
- (-bw) bedrijfswoning uitgesloten
 - (sa-ega) specifieke vorm van agrarisch - hoort bij elders gevestigd agrarisch bedrijf
 - (sa-vab) specifieke vorm van agrarisch - voormalig agrarisch bedrijf
- Bouwvlakken**
- bouwvlak

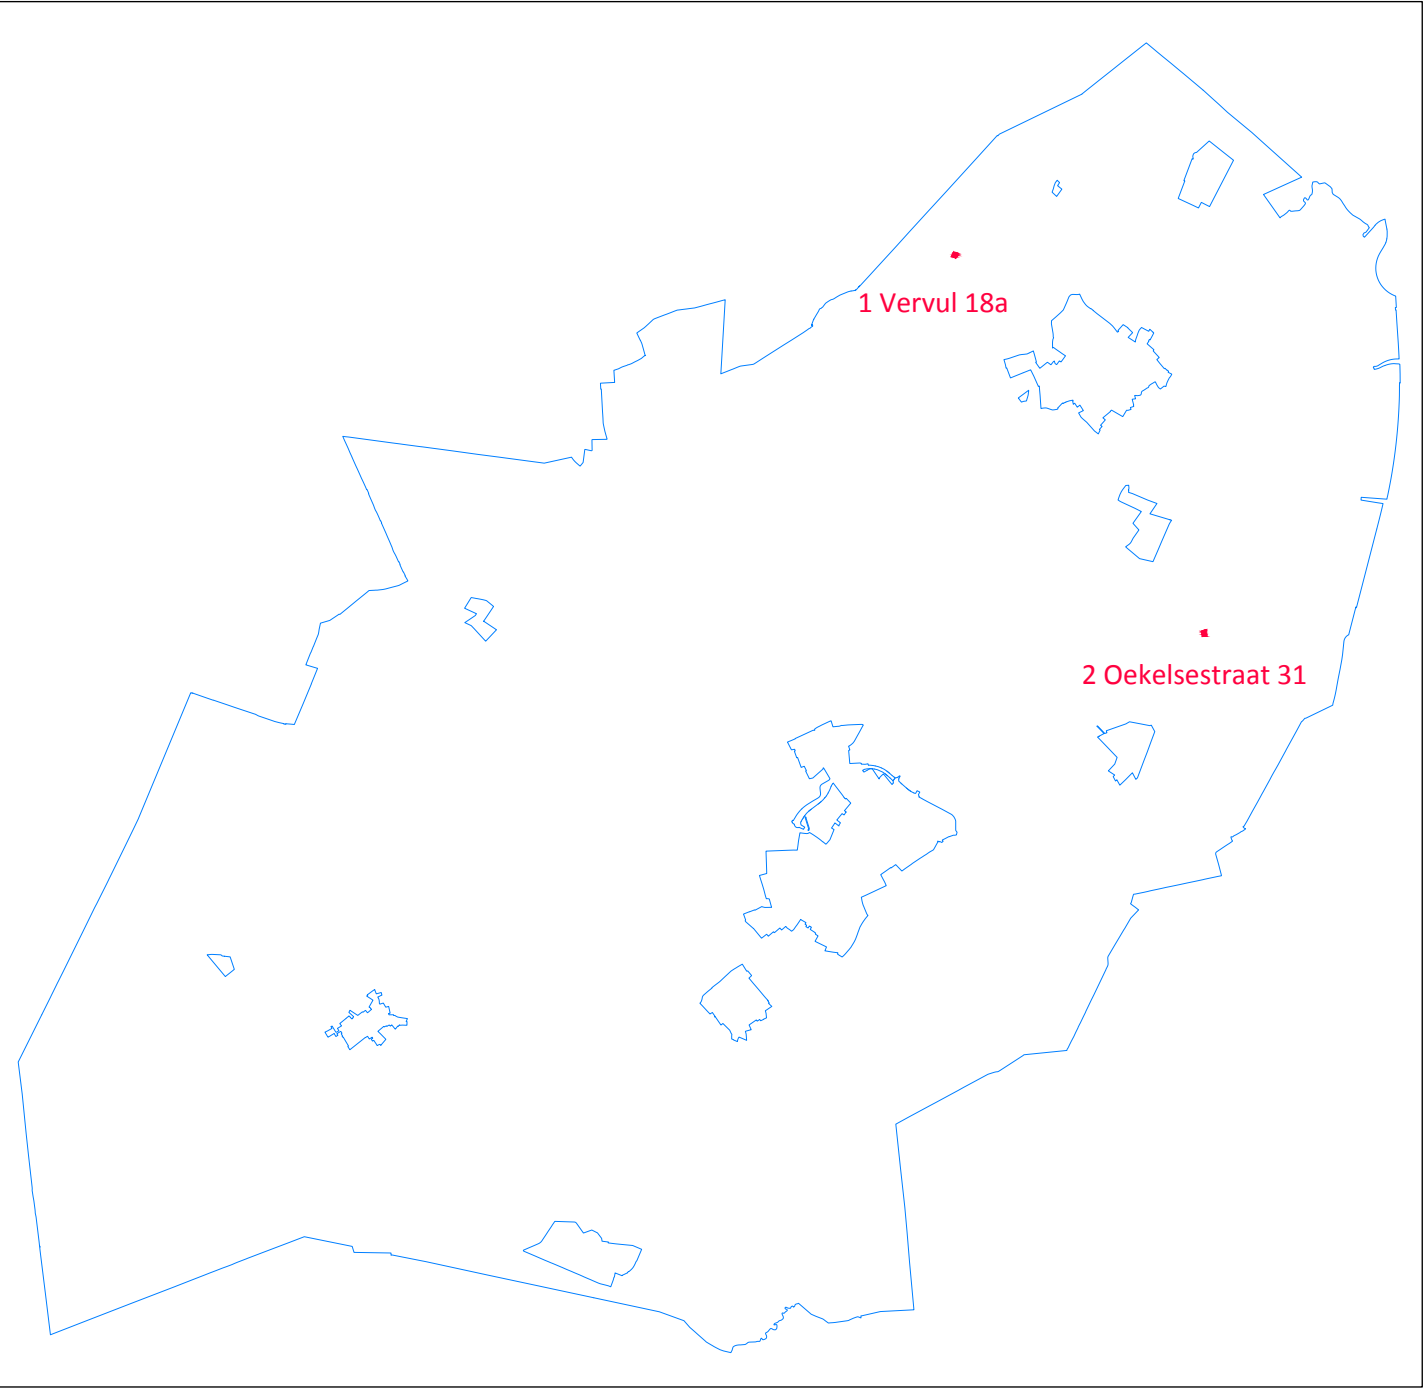

Opdrachtgever		Schaal		 Bladinbladen
Gemeente Zundert		1:1000		
Project		Tekenaar		
Aanpassingsplan reparatieplan bestemmingsplan buitengebied Zundert		S. Israel		
Imro-idn		Projectleider		1-1
:		P. Kennes		
:		Tekeningnummer		
:		03-271636-RBP-VS-RP-170713		
Status		Datum		A2
:		www.anteagroup.nl		
Ter vaststelling		:		
Vaststelling Raad		:		