


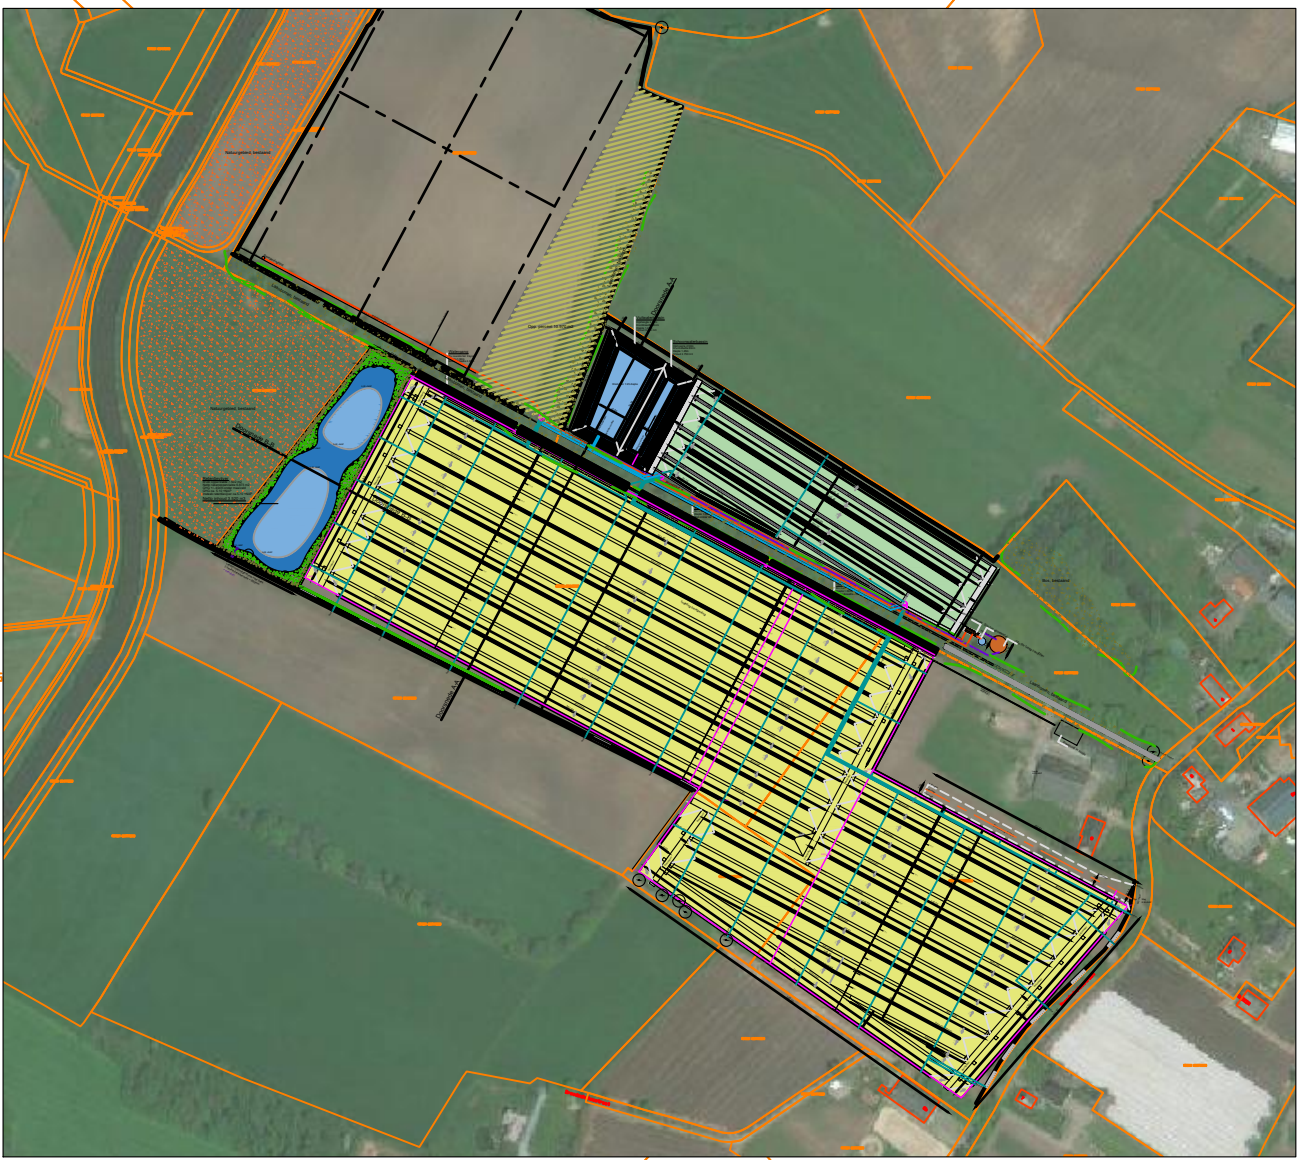

|                                                   |                             |                          |
|---------------------------------------------------|-----------------------------|--------------------------|
| <b>Verhard oppervlak trayvelden 2018 - Fase 1</b> |                             |                          |
| Betonverharding trayveld                          | 3.246 m <sup>2</sup>        |                          |
| Netto trayveld                                    | 86.754 m <sup>2</sup>       |                          |
| Overig                                            | 0 m <sup>2</sup>            |                          |
| <b>Totaal</b>                                     | <b>90.000 m<sup>2</sup></b> | Gevoeligheidsfactor 50%  |
| <b>Verhard oppervlak trayvelden 2018 - Fase 2</b> |                             |                          |
| Betonverharding trayveld                          | 1.839 m <sup>2</sup>        |                          |
| Netto trayveld                                    | 15.060 m <sup>2</sup>       |                          |
| Waterberging                                      | 4.066 m <sup>2</sup>        |                          |
| <b>Totaal</b>                                     | <b>20.965 m<sup>2</sup></b> | Gevoeligheidsfactor 100% |
| <b>Verhard oppervlak bebouwing</b>                |                             |                          |
| Bestaande bebouwing incl. verharding              | 2.700 m <sup>2</sup>        |                          |
| Loods ter vervanging bestaande bebouwi            | 9.885 m <sup>2</sup>        |                          |
| <b>Totaal</b>                                     | <b>7.185 m<sup>2</sup></b>  | Gevoeligheidsfactor 25%  |
| <b>Overige terreinverharding</b>                  | <b>7.615 m<sup>2</sup></b>  | Gevoeligheidsfactor 100% |

|                         |                                   |              |                                        |
|-------------------------|-----------------------------------|--------------|----------------------------------------|
| <i>Rekenregel;</i>      | Verhard oppervlak trayvelden 2018 | *            | (gevoeligheidsfactor * 600 m³/hectare) |
| =                       | 90.000 m²                         | *            | ( 0,5 * 600 m³/hectare)                |
|                         |                                   | 2.700        | m³                                     |
| <i>Rekenregel;</i>      | Verhard oppervlak trayvelden 2018 | *            | (gevoeligheidsfactor * 600 m³/hectare) |
| =                       | 20.965 m²                         | *            | ( 1,0 * 600 m³/hectare)                |
|                         |                                   | 1.258        | m³                                     |
| <i>Rekenregel;</i>      | Verhard oppervlak bebouwing       | *            | (gevoeligheidsfactor * 600 m³/hectare) |
| =                       | 7.185 m²                          | *            | ( 0,25 * 600 m³/hectare)               |
|                         |                                   | 108          | m³                                     |
| <i>Rekenregel;</i>      | Overige terreinverharding         | *            | (gevoeligheidsfactor * 600 m³/hectare) |
| =                       | 7.615 m²                          | *            | ( 1,0 * 600 m³/hectare)                |
|                         |                                   | 457          | m³                                     |
| <b>Totaal benodigd;</b> |                                   | <b>4.523</b> | <b>m³</b>                              |

Voor het opvangen van het drainwater zal een schakeling worden voorzien t.b.v. de eerste 50mm regenwater na elke beregening met gietwater.

Deze schakeling zorgt ervoor dat het de eerste First-Flush vuilwater wordt opgevangen in drainwateropvang, daarna zal het water schoon zijn en opgevangen worden in het hemelwaterbassin.

Uitvoering door tijdschakelaar \* pompcapaciteit.

**LEGENDA**

- Bestaande trayvelen fase 1
- Bestaande trayvelen fase 2
- Bebouwing toekomstig
- Wateropvang
- Betonverharding
- Klinkerverharding
- beplanting / bomen
- Algemene maatvoering in meters
- 00066 perceelnummer

- kleinzundertseweg 15 - 4714 RR Sprundel tel: 0165-381006 fax: 0165-388539 [www.traycon.nl](http://www.traycon.nl) e-mail: [traycon@hetnet.nl](mailto:traycon@hetnet.nl)

naw gegevens opdrachtgever

|                    |                   |         |                   |
|--------------------|-------------------|---------|-------------------|
| getekend door      | P. Machielsen     | schaal  | 1:1000            |
| gecontroleerd door | A. Vissers        | formaat | A0 (1189 x 841)   |
| uitgegeven door    | A. Vissers        |         |                   |
| status             | versie <b>V01</b> | tek nr. | <b>03-02-2022</b> |