

uitgangspunt nieuwbouw
75m² wonen per cliënt
20m² dagbesteding per cliënt

Hoofdwegen in eigendom van
gemeente Rijsbergen

Bouwopgave Nieuwbouw

Wonen

Gouwberg 1-2-4-6	52 cliënten	(meeste spoed in tijd)
Groei	96 cliënten	(verdeeld over 3 gebouwen)
Oppervlakte BVO	11.100 m ²	


Dagbesteding

Gouwberg 1-2-4-6	52 cliënten
Gouwberg 8	12 cliënten
Groei	96 cliënten
Oppervlakte BVO	3.200 m ²

Overige voorzieningen

Kantoor	2.400 m ²	(gelijk aan bestaand)
Ontmoeting/ Plaza	2.200 m ²	(gelijk aan bestaand)
Therapeutisch	880 m ²	(incl. therapiebad)
QHB/ transport	120m ²	
Oppervlakte BVO	5.600 m ²	

Oppervlakte totaal 19.900m² BVO

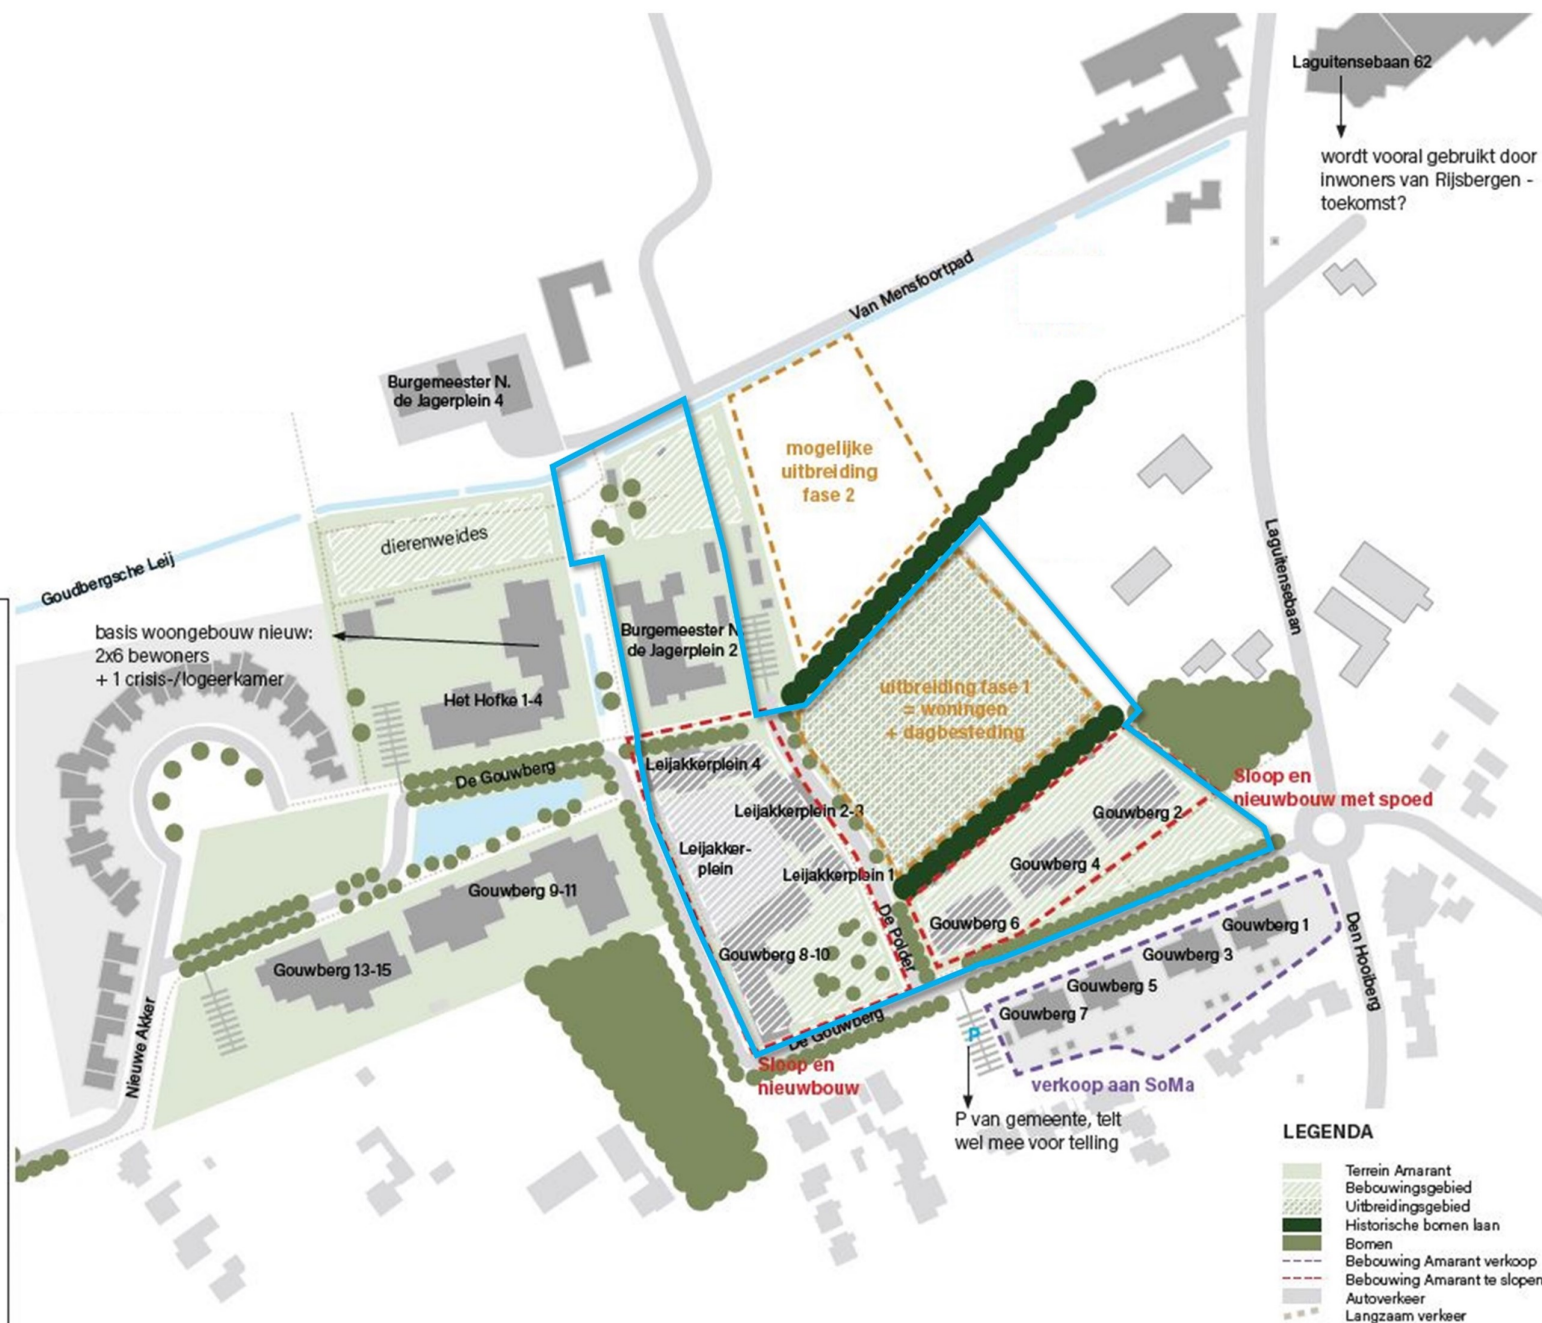

Laguitensebaan 62
wordt vooral gebruikt door
inwoners van Rijsbergen -
toekomst?