




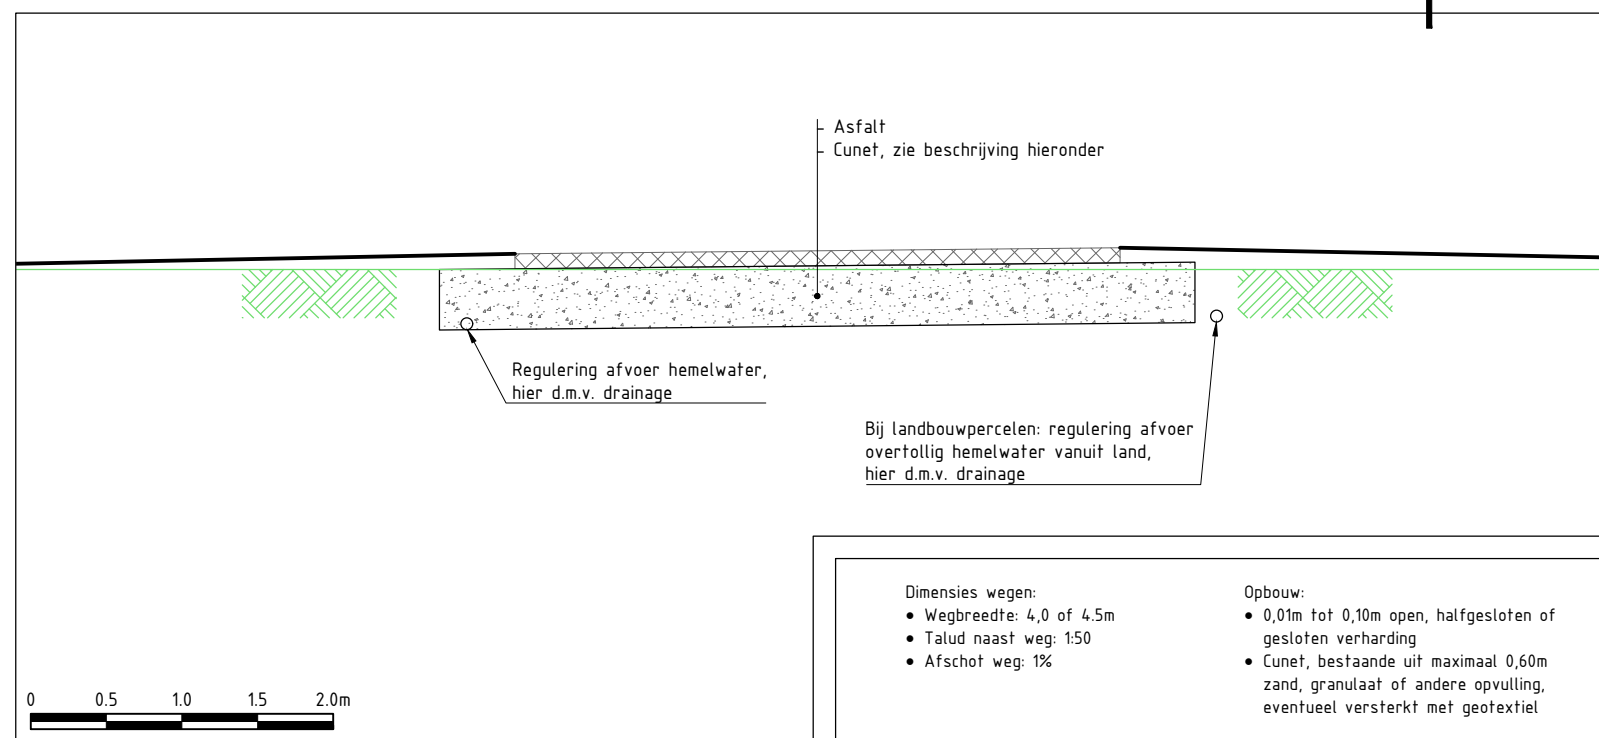


1. Doorsnede parkweg - schaal 1:50

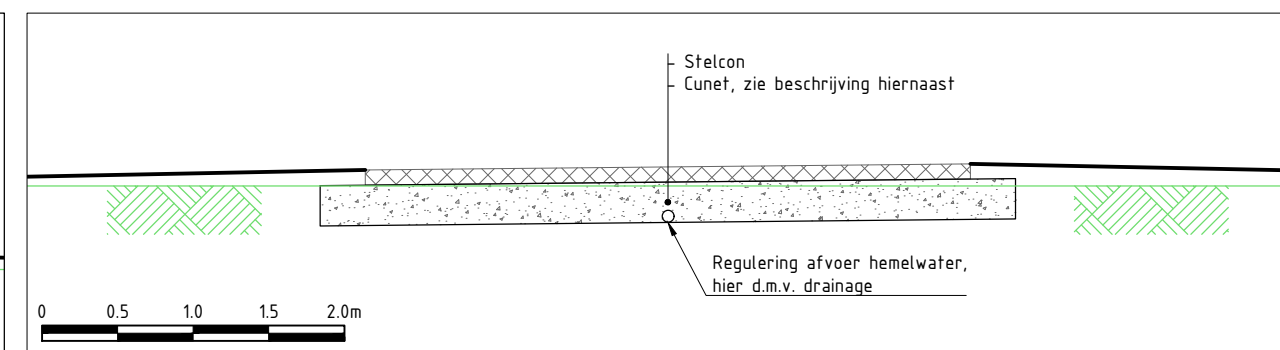


2. Doorsnede parkweg bij Nieuweveer - schaal 1:50

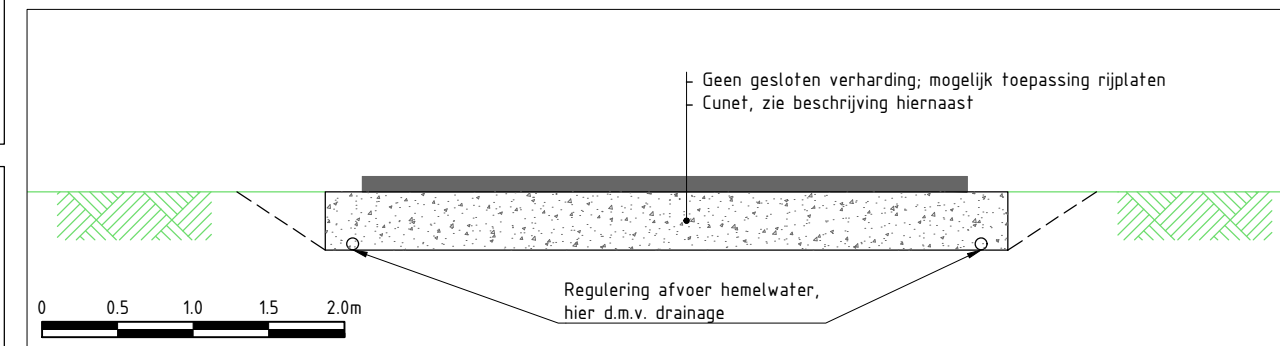

3. Doorsnede tijdelijke parkweg - schaal 1:50

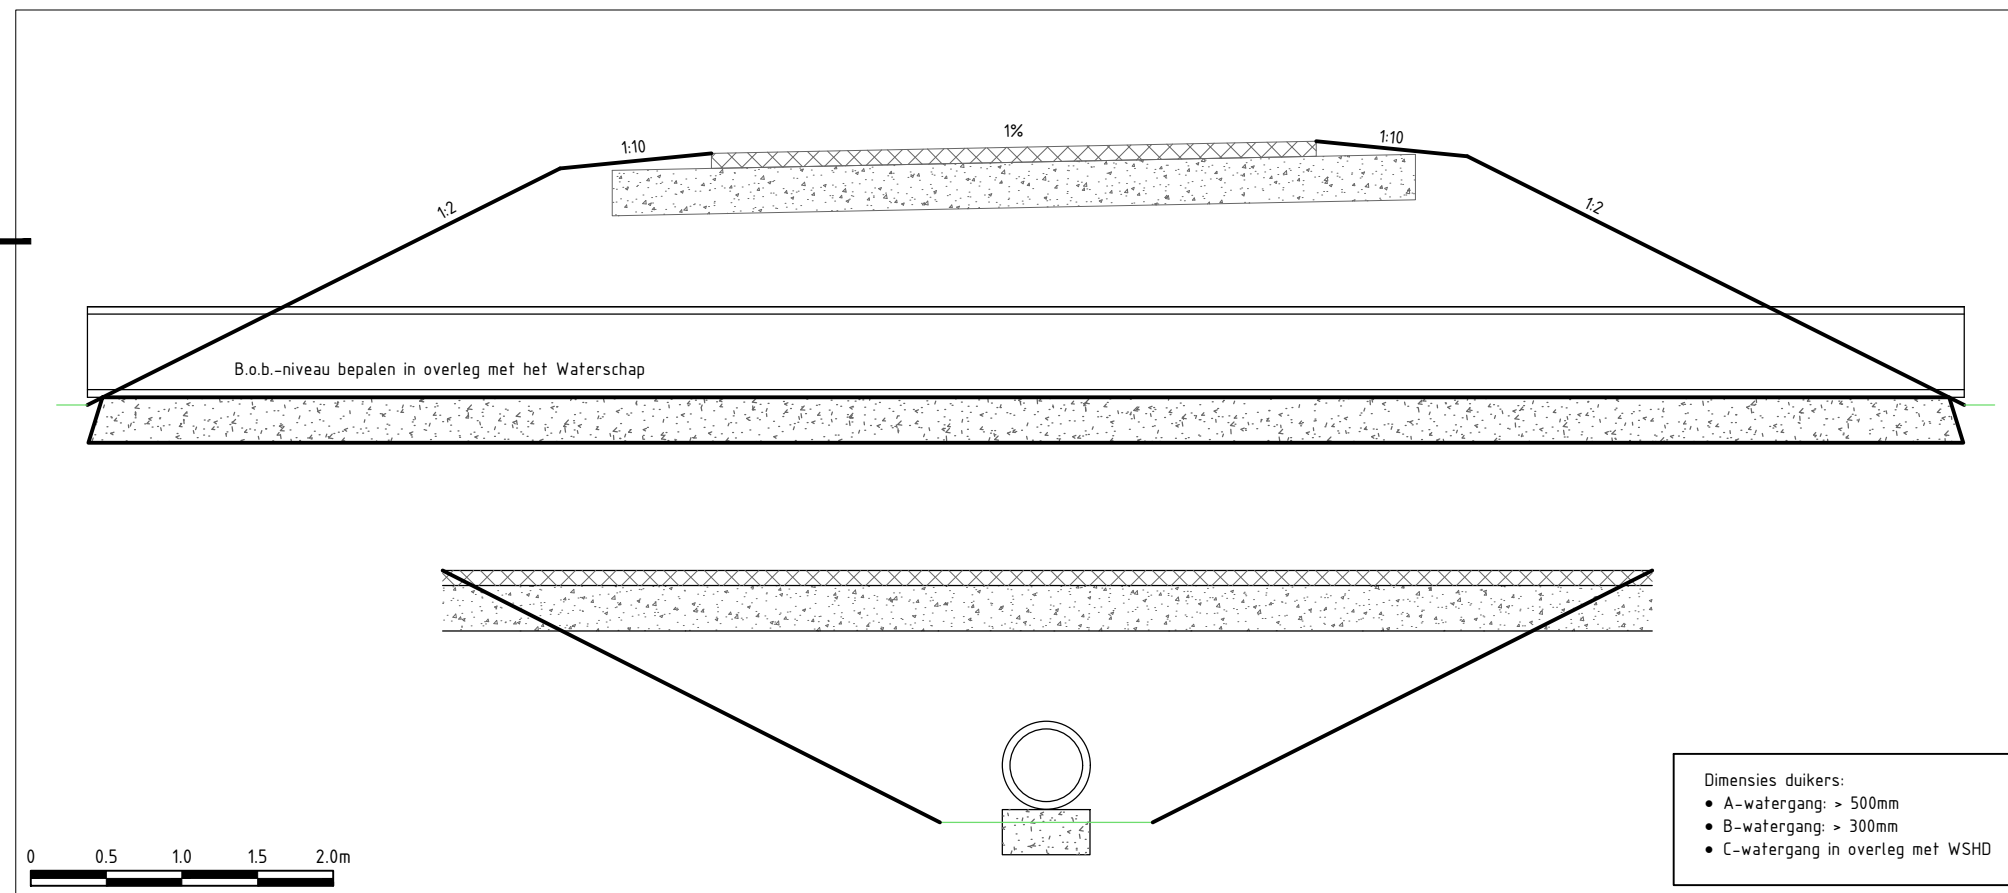

4. Doorsnedes duiker - schaal 1:50

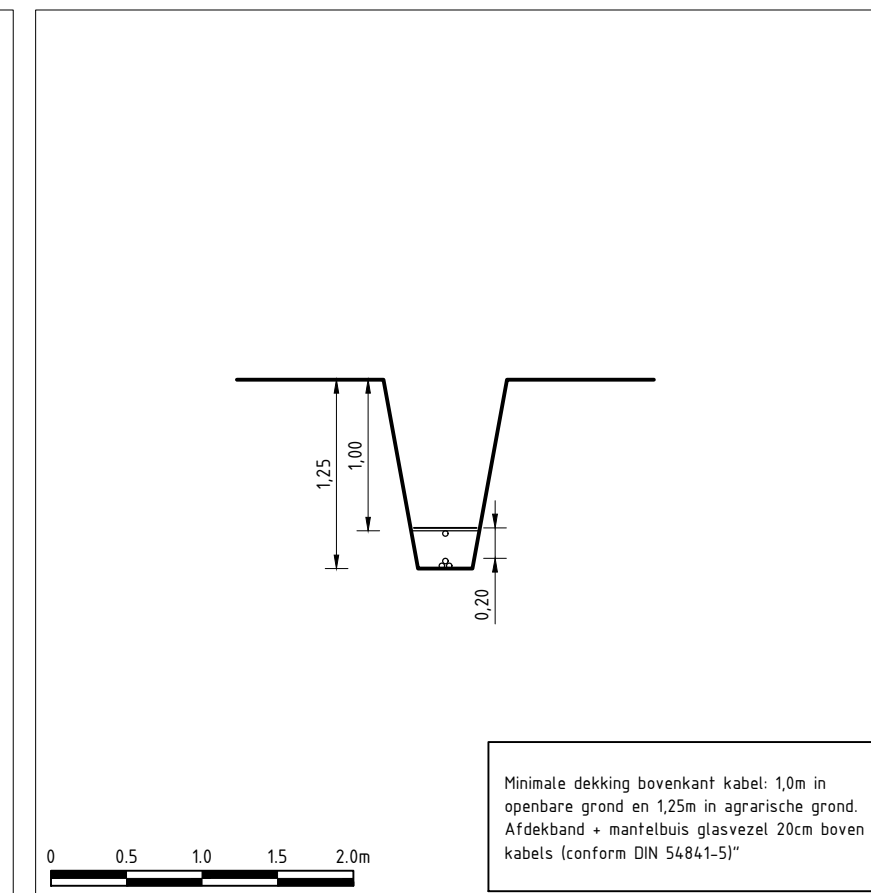

5. Doorsnede kabel in open ontgraving - schaal 1:50

2	10-12-2020	WvdV	WvdV	JFJ	Toevoeging drainage
Versie	Datum	Opsteller	Verificatie	Projectleider	Omschrijving
Projectomschrijving		Fase		Status	
Windparken Energie A16		--		Definitief	
Tekeningomschrijving		Schaal		Formaat	
Principedoorssnedes wegen, duikers, kabels		1:50		A3	
		Tekeningnummer		Bladnummer	
		2020-1955-T012		Blad 1 van 1	

Oprachtgever

Energie
A16

BT Geoconsult BV
INGENIEURSBUREAU
Loire 204, 2491 AM, DEN HAAG tel: +31 (0)70 4159002
secretariaat@btgeoconsult.nl www.btgeoconsult.nl