


VERBEELDING BEOOGDE SITUATIE:

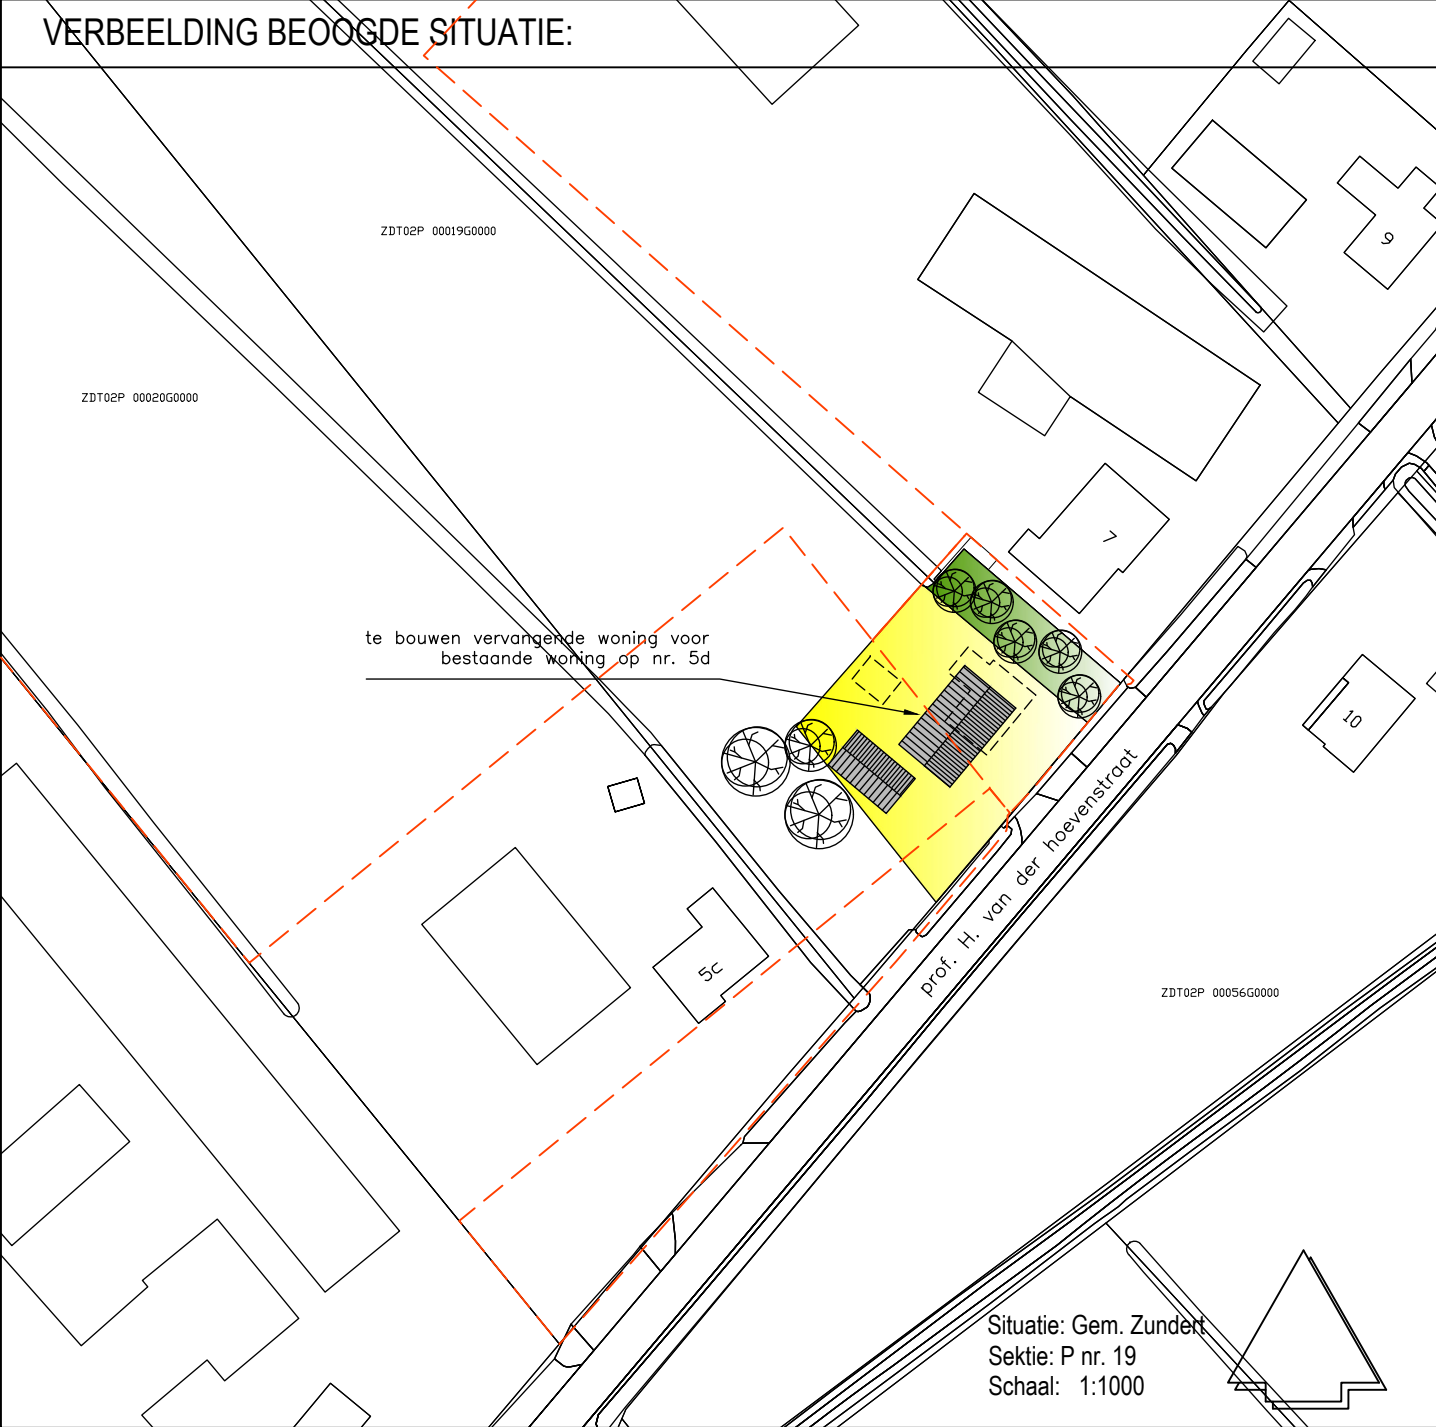

Situatie: Gem. Zundert
Sektie: P nr. 19
Schaal: 1:1000