

Plantsortiment:


Aan te planten bosje (afmetingen ± 20 x 13,5 = 270 m²)	m²	st / m²	aantal struweel
Struweel: 80-100 cm, 1,5 m driehoeksverband:	270	0,45	122
Max. 3 soorten boom en 5 soorten struweel toepassen			
Kruiden: Barbarakruid, duifkruid, echte valerian en/of vergelijkbaar inheems			
Struweel: Krent, veldesdoorn, rode/gele kornoelje, sleedoom en/of vergelijkbaar inheems			
Bomen: Zwarte els, es, gewone beuk, Hollandse linde en/of vergelijkbaar inheems			

Aan te leggen kruiden- en bloemrijke rand	m²
Pinksterbloem, echte koekoeksbloem, gewone brunel, gewone margriet, grote ratelaar, kamgras, klein vogelpootje, knoopkruid, moerasstruisgras, muizenoor, waterkruid en/of zwarte zegge etc.	Ca. 500

Aan te planten houtsingel (afmetingen ± 40 x 2 = 80 m²)	m²	st / m²	aantal
Struweel: 80-100 cm, 1,5 m driehoeksverband:	80	0,45	36
Max. 3 soorten boom en 5 soorten struweel toepassen			
Bomen: Zwarte els, es, gewone beuk, Hollandse linde en/of vergelijkbaar inheems			
Struweel: Krent, veldesdoorn, rode/gele kornoelje, sleedoom en/of vergelijkbaar inheems			

Aan te planten knip- en scheerheg	m²	st / m²	aantal
Plantafstand 25 cm			
Hoogte ca. 180 cm:	138	5	690
Meidoorn, beukenhaag en/of veldesdoorn			

Aan te planten solitaire bomen	aantal
Plantmateriaal 16-18 cm	ca. 6
Bomen: Zwarte els, es, gewone beuk, Hollandse linde en/of vergelijkbaar inheems	

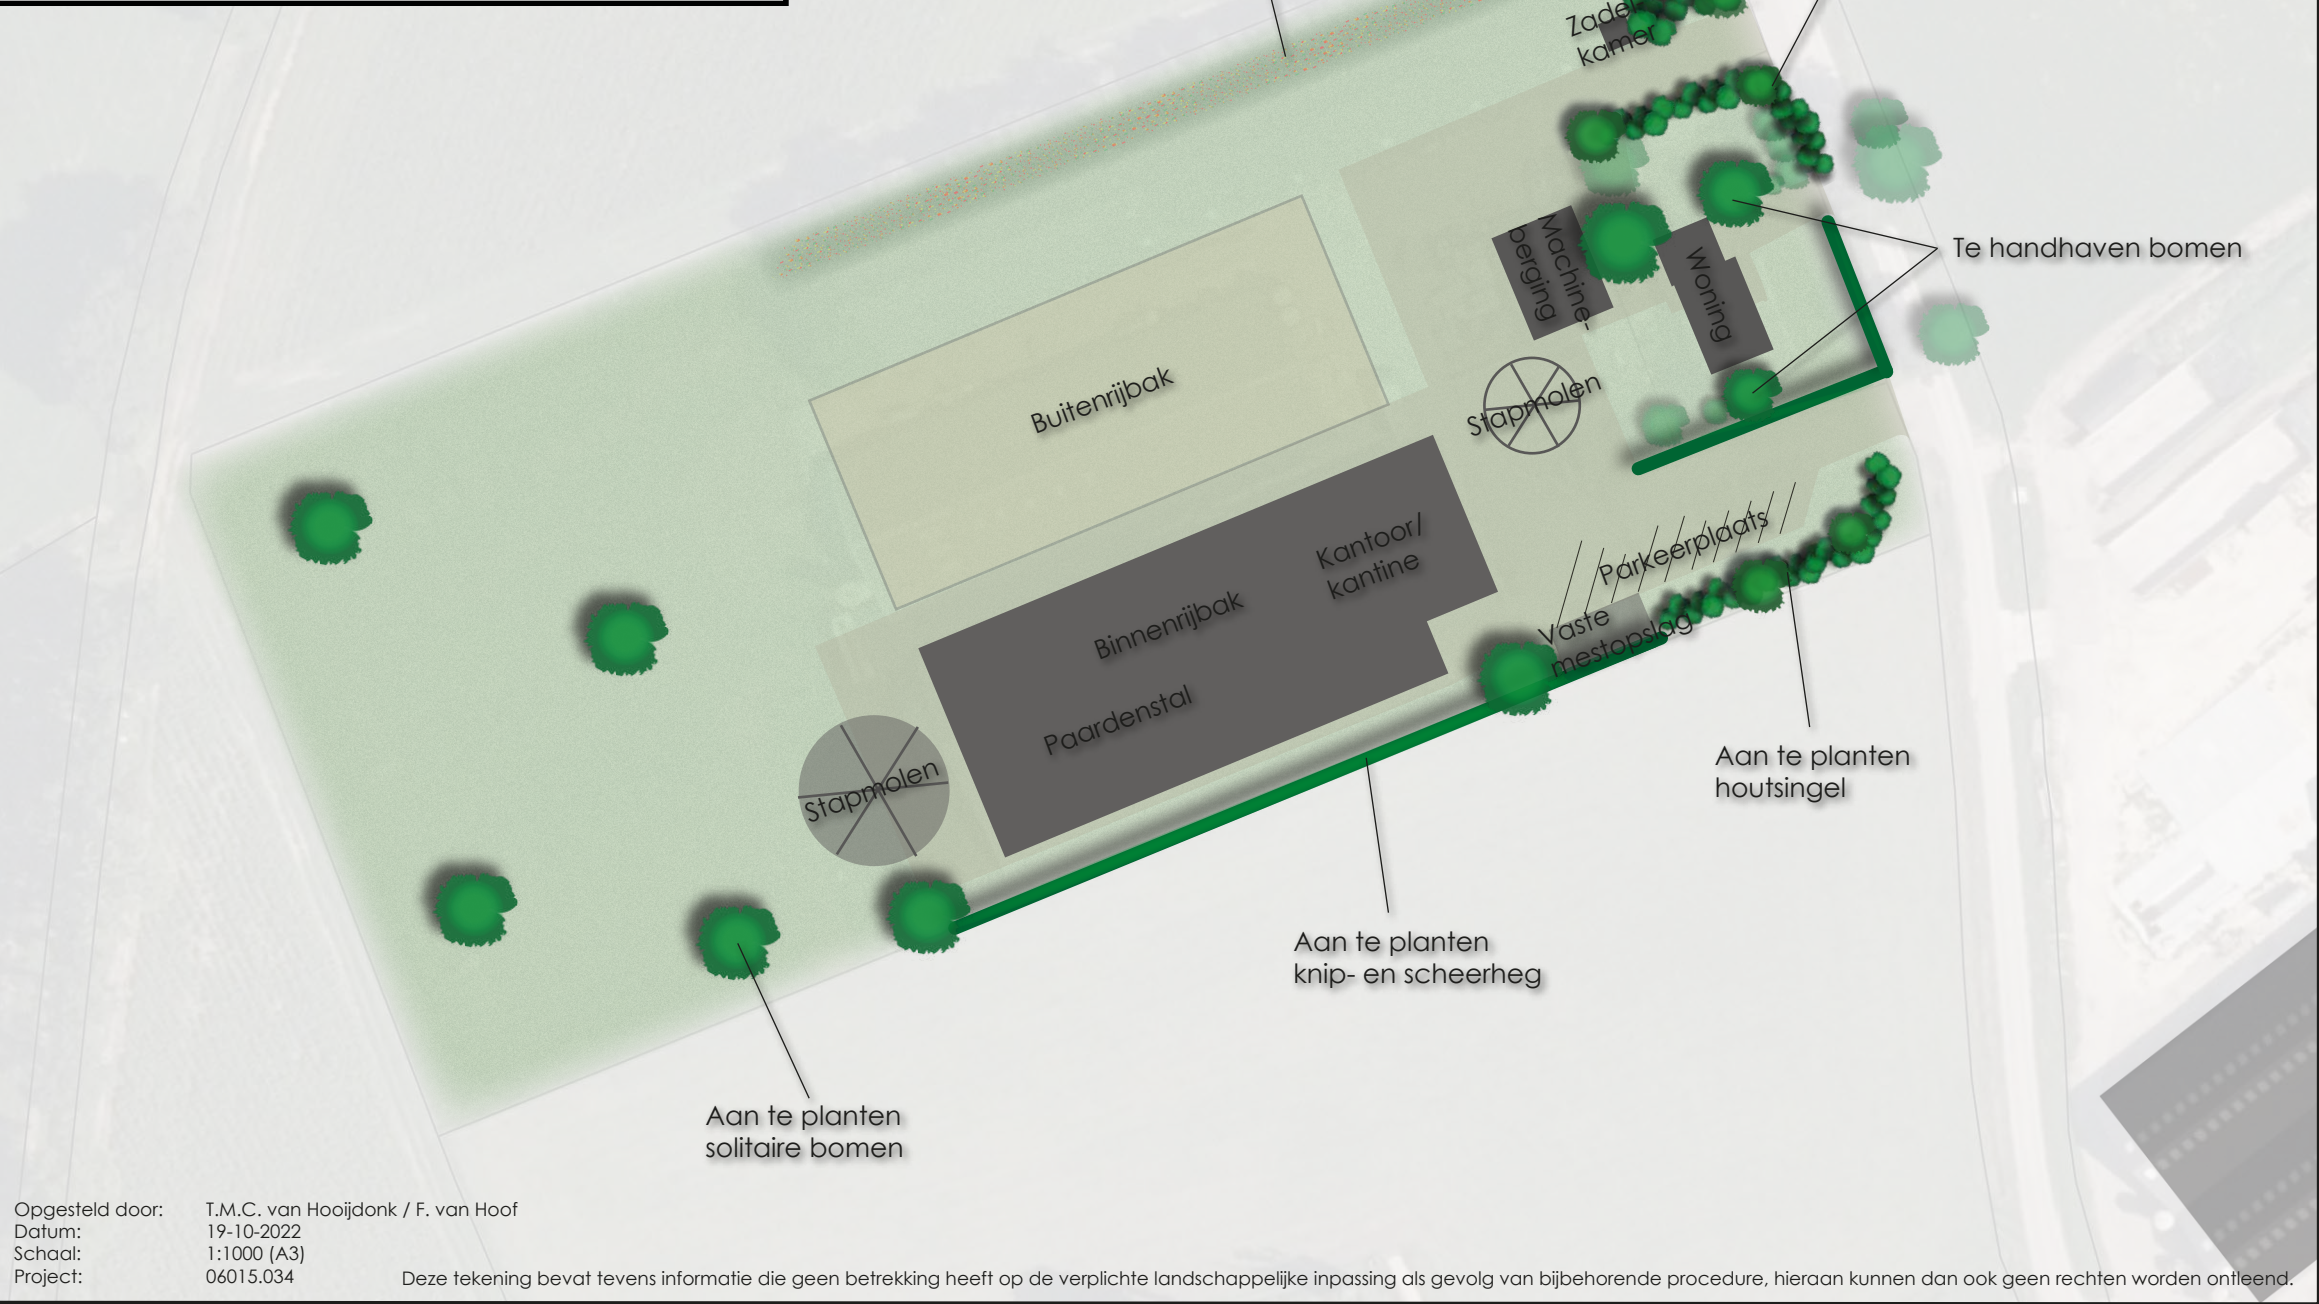

LANDSCHAPPELIJK INPASSINGSPLAN

De landschappelijke inpassing van het initiatief aan de Eendenkooistraat 15 te Achttmaal is afgestemd op de kwaliteiten en kenmerken van het ter plaatse aanwezige landschap en op de Structuurvisie Buitengebied 2025 van de gemeente Zundert.

Huidige situatie
De locatie is gelegen ter plaatse van een agrarisch landschap. De omgeving bestaat voornamelijk uit jonge ontginningen. Dit zijn en blijven open gebieden, begrensd door de randen van de naastliggende bos- en natuurgebieden, of door houtsingels en (laan)bomen. Op het perceel zijn rond de bedrijfswoning enkele bomen en een bestaande knip- en scheerheg gelegen.

Beoogde situatie
De bestaande bomen en knip- en scheerheg rond de woning blijven gehandhaafd. Aan de noordzijde wordt een bosje met kruiden- struweel- en boomvormers beoogd om als een soort 'stepping stone' te fungeren tussen andere kleine bosjes in de omgeving. Ook wordt een kruiden- en bloemrijke rand aangelegd in het noorden. Aan de west- en zuidkant worden solitaire bomen, een knip- en scheerheg en een houtsingel beoogd. Deze nieuwe groenstructuren in het landschap versterken het eigen karakter van het gebied. Kleinschalige elementen zoals houtsingels, hagen en solitaire bomen op erf- en perceelsgrenzen versterken de overgang tussen het erf en het open gebied rondom het erf. Gezien voorgaand worden diverse landschapselementen aangeplant welke zorgen voor een versterking van het landschapsbeeld en een kwaliteitsverbetering van het landschap tot gevolg heeft. Door deze landschapsversterkende maatregelen wordt de ruimtelijke vormgeving van de gebouwen, buitenrijbak, vaste mestopslag en parkeerplaats verzacht en geheel of gedeeltelijk aan het zicht onttrokken en sluit het aan op de landschappelijke kenmerken van de omgeving en sluit het aan op de Structuurvisie Buitengebied 2025 van de gemeente Zundert.