



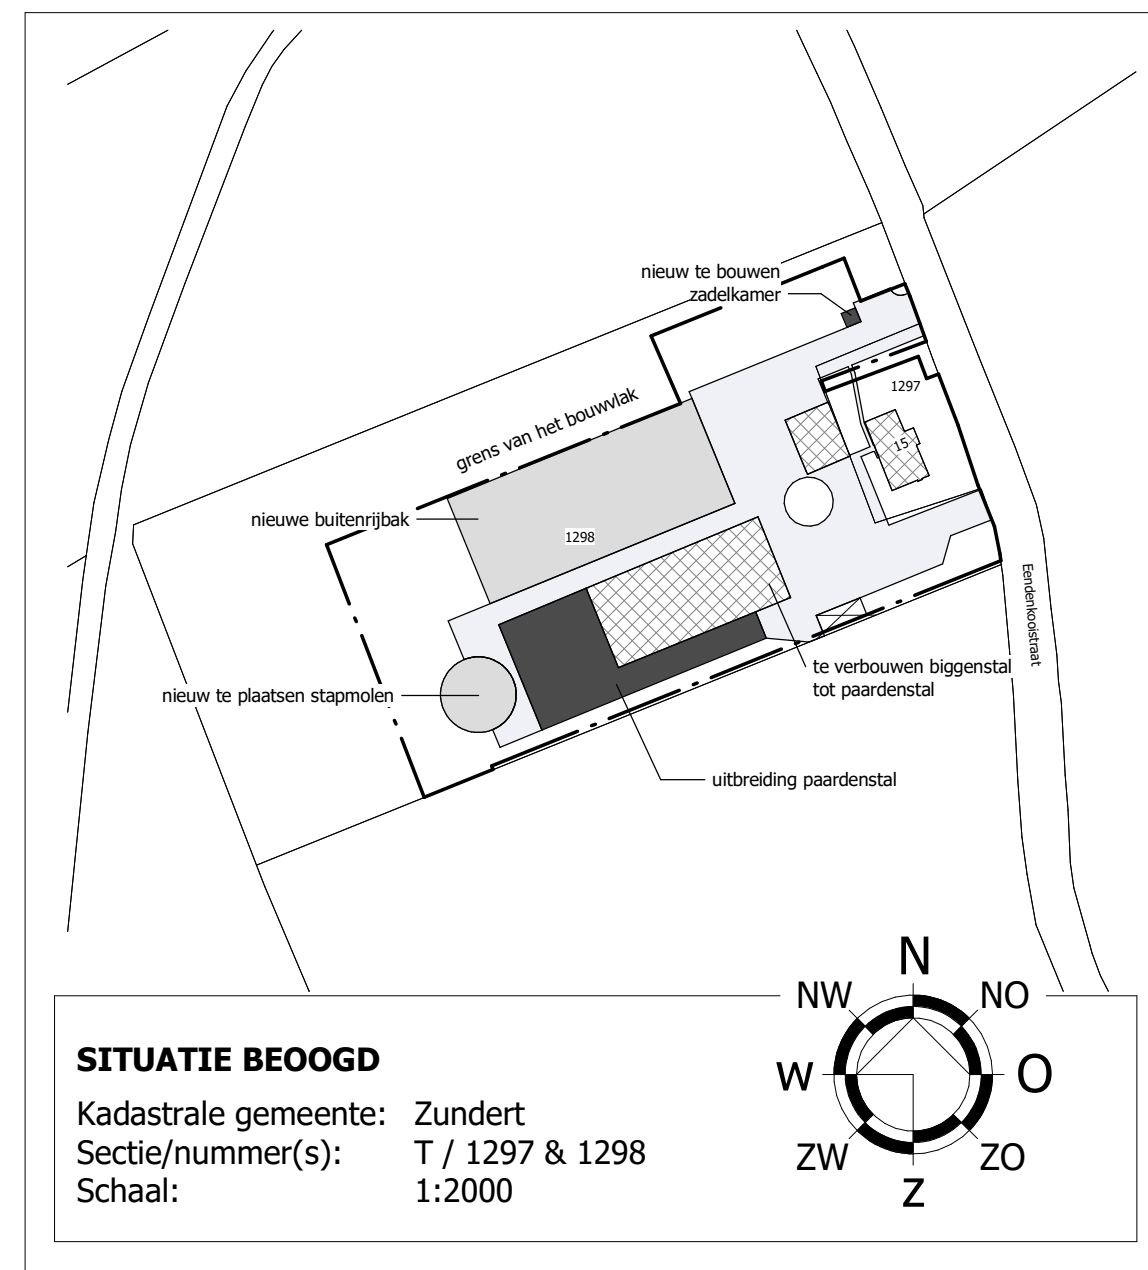

RENVOOI

-  bestaande bebouwing
-  te slopen bebouwing
-  nieuwe bebouwing
-  nieuwe bouwwerken geen gebouw
-  erfverharding

© VAN DUN ADVIES BV

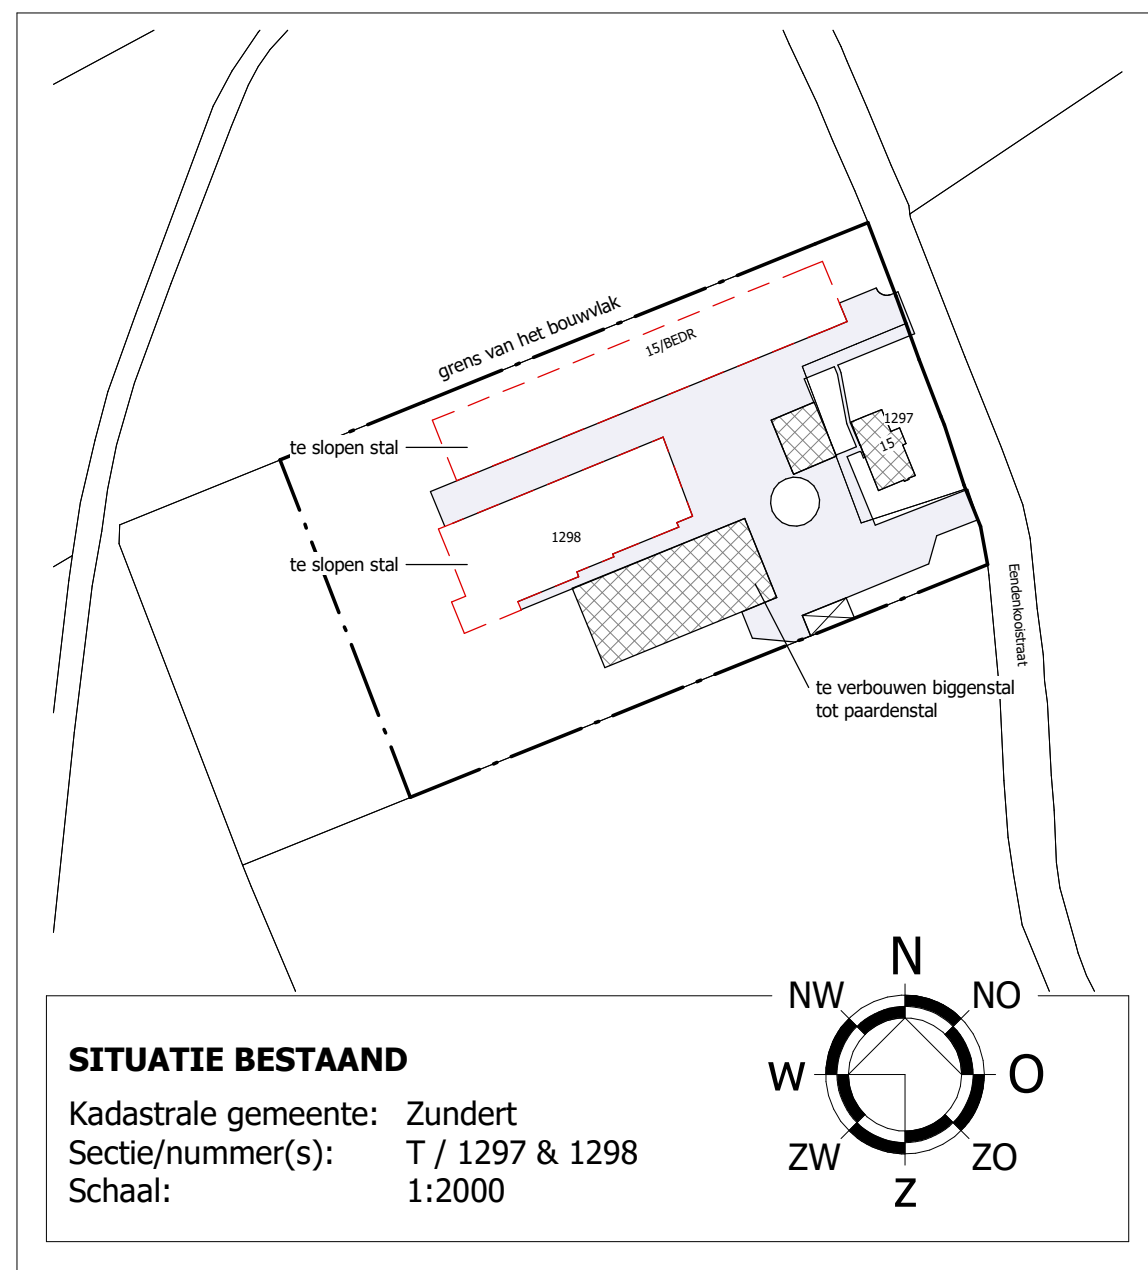

Vestiging Ulicoten
T. 013 5199458

Vestiging Someren
T. 0493 745015

info@vandunadvies.nl
www.vandunadvies.nl

PROJECTNUMMER
06015-032

TEKENING
Situatietekening bestaand en beoogd

ONDERWERP
Verzoek tot wijzigen van het bestemmingsplan aan de Eendenkooistraat 15 te Achtmaal

TEKENAAR
GF
SCHAAL
1:2000
BLAD
1-01

DATUM
15-12-2020
WIJZIGINGEN
1^e **27-03-2024**
2^e
3^e