



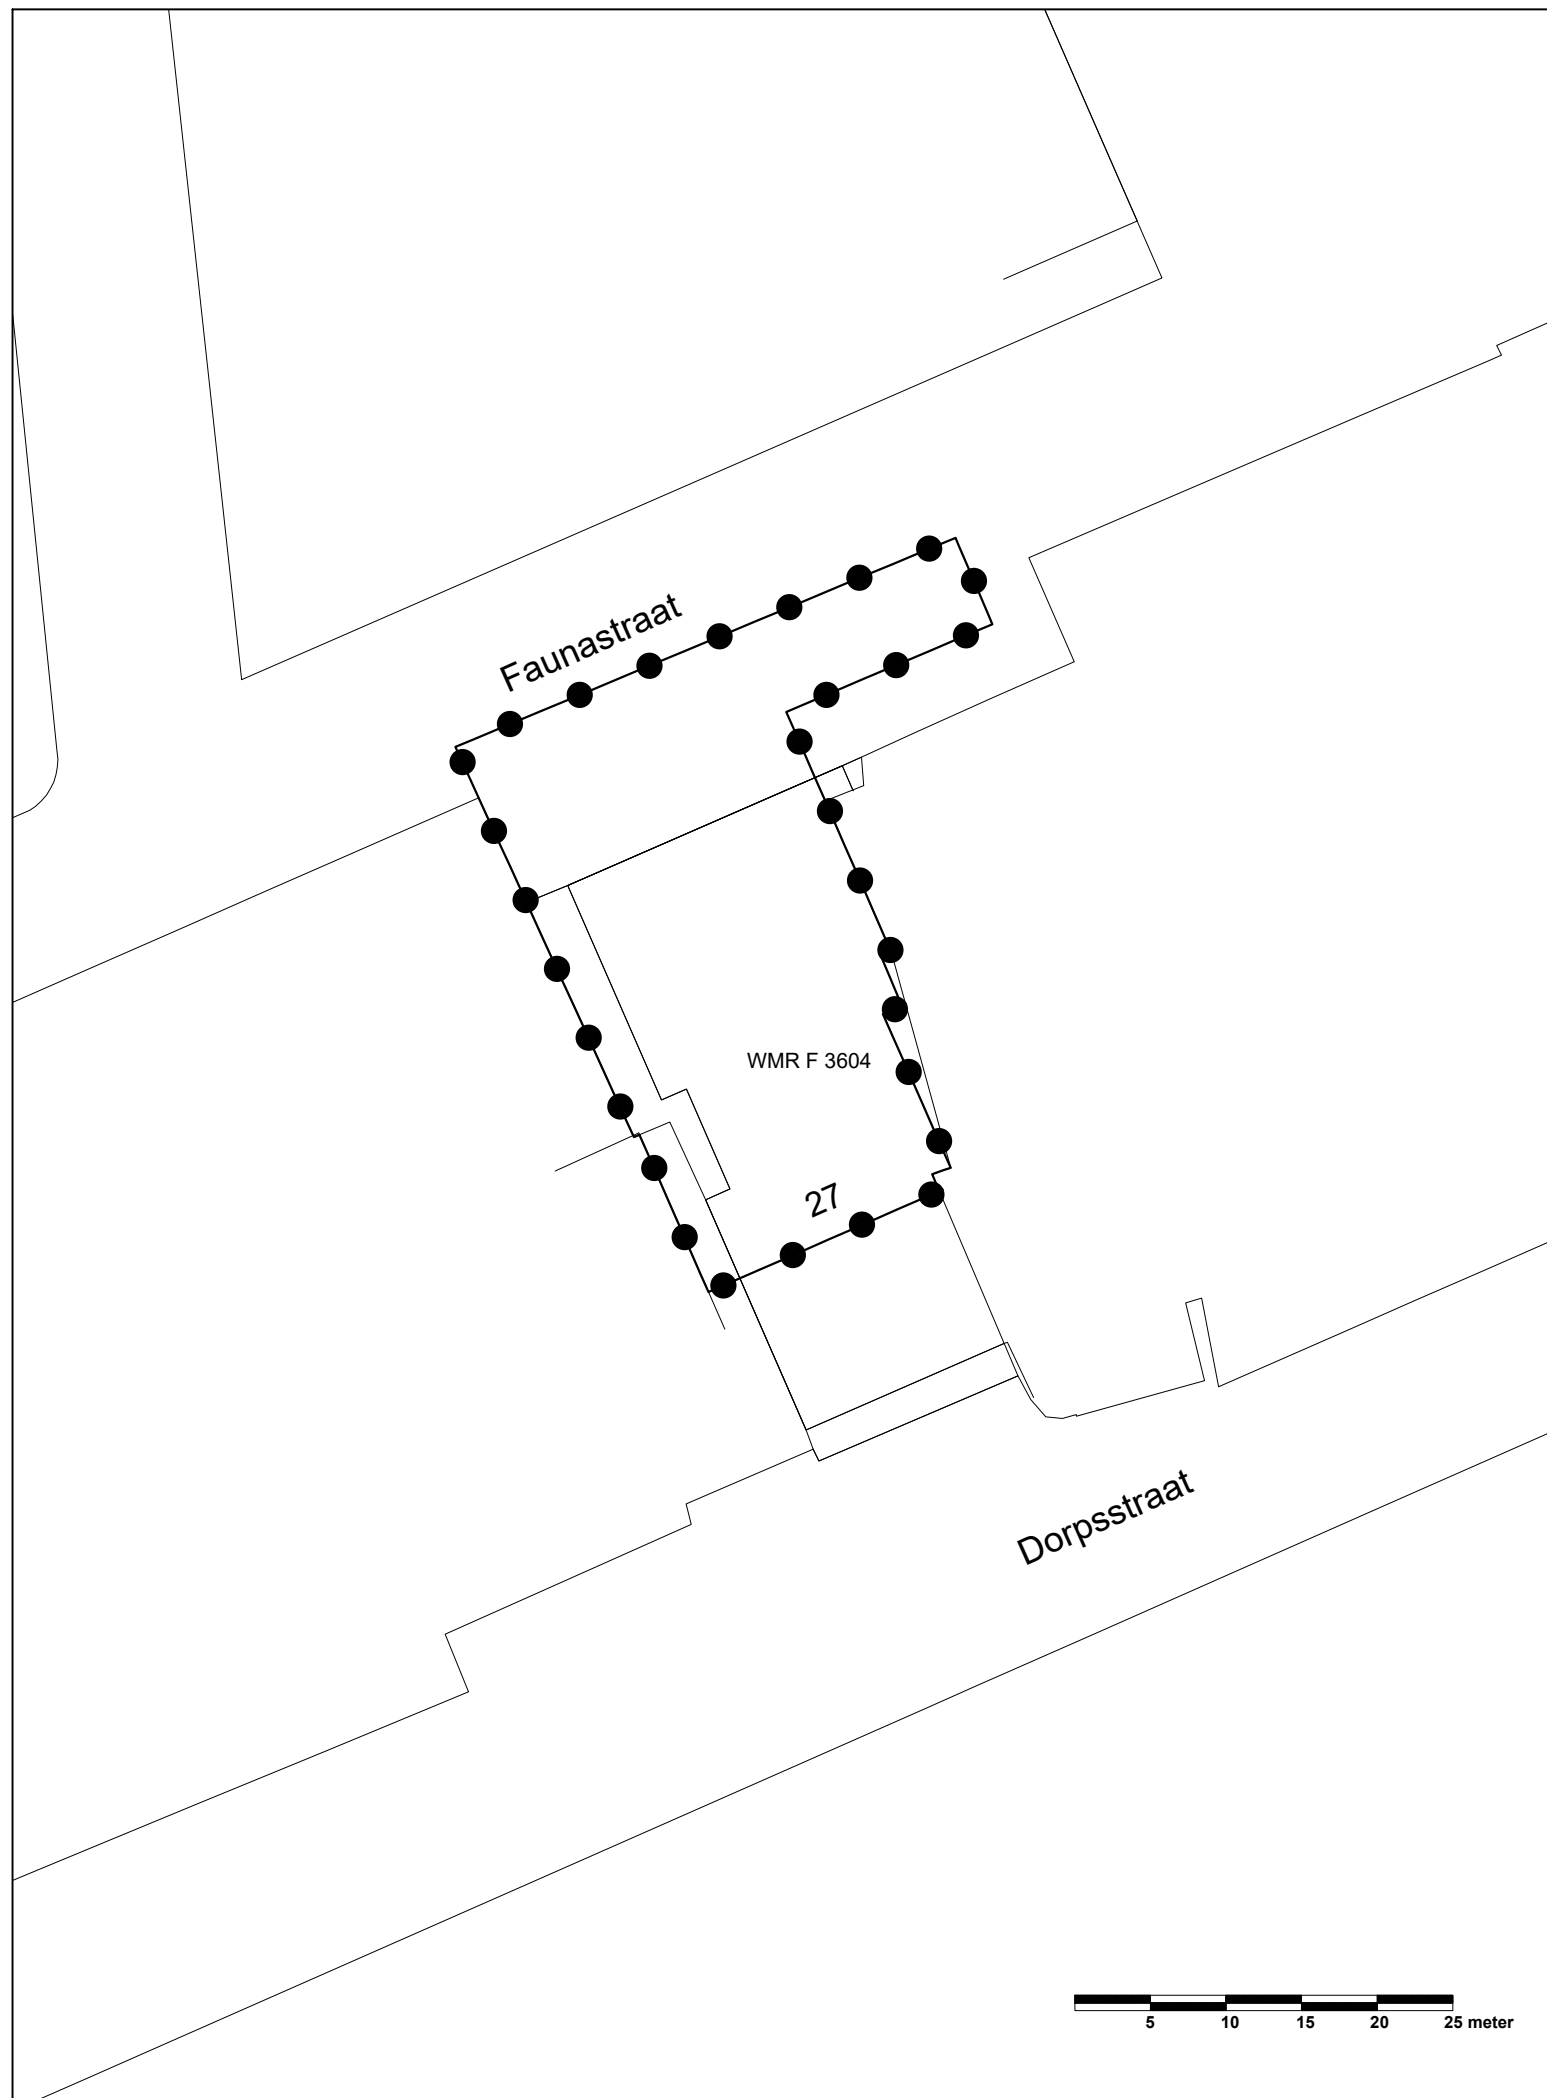

BESLUITGEBIED

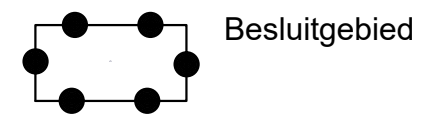

VERKLARING



ondergrond

Ruimtelijke onderbouwing **Appartementen Faunastraat 133b te Wormer**

schaal : 1 : 500
formaat : A3
projectnummer : 3085.03
bladnummer : 1
aantal bladen : 1
Identificatiecode : NL.IMRO.

datum : 16-11-2020
datum ondergrond : augustus 2019
voorontwerp : -
ontwerp : -
vaststelling : -

gemeente **Wormerland**

buro ontwerp & omgeving
adviseurs voor leefomgeving

