


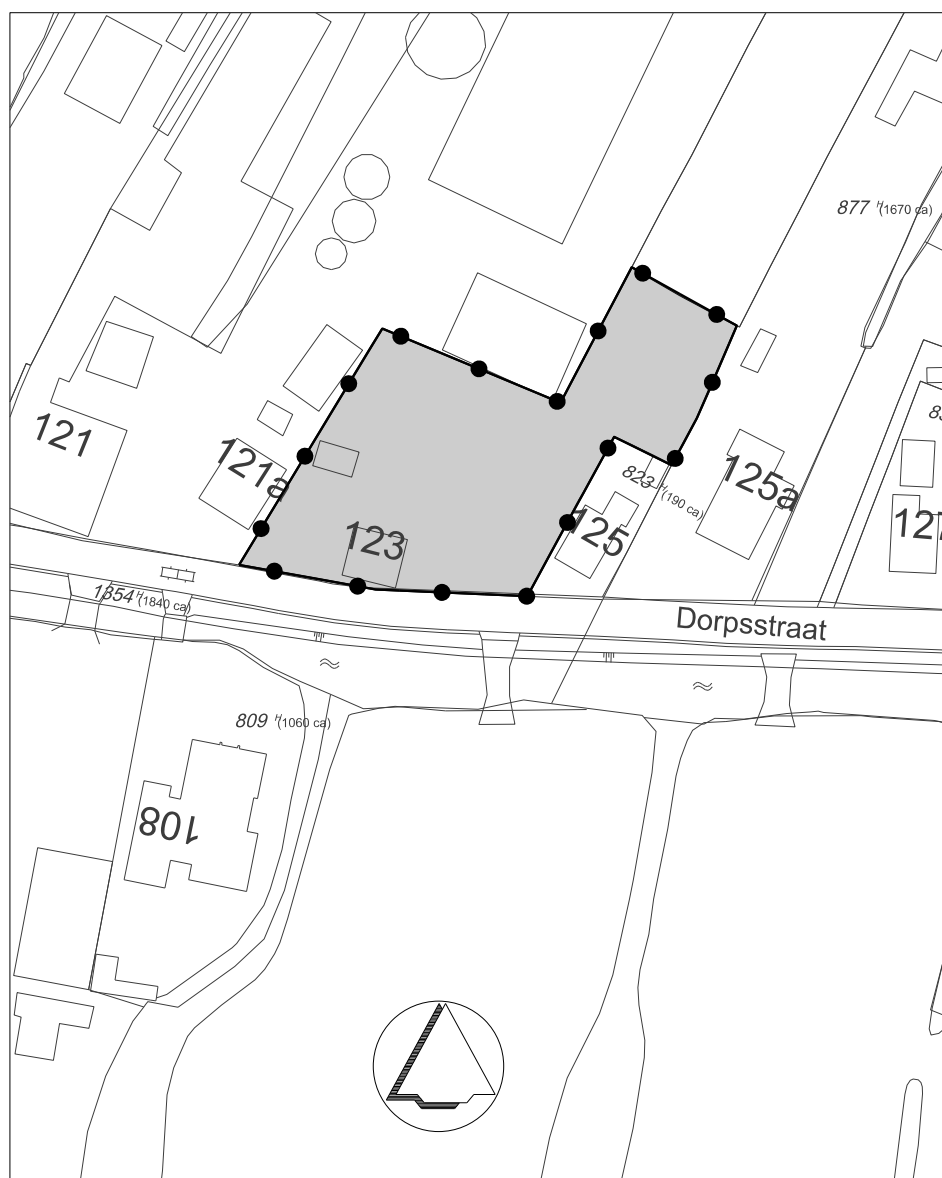

Legenda

Besluitgebied



- Besluitgebiedsgrens

Besluitvlak



- Tijdelijke ontheffing: perceel Dorpsstraat 123 te Jisp

Verklaringen



- GBKN (december 2009)

0 10 20 30 40m



Gemeente Wormerland

NAAM PLAN

Tijdelijke ontheffing en aanlegvergunning: perceel Dorpsstraat 123 te Jisp

NAAM GML-BESTAND

NL.IMRO.0880.TO2010004002-0401

SCHAAL

1 : 1000

FORMAAT

A4

TEKENAAR

MvM

BLAD VAN BLADEN

1 VAN 1

DATUM

7 juni 2011

STATUS

Vastgesteld

Best M ingenieursbureau

Buiksloterdijk 338
1034 ZG Amsterdam

020 6338110 www.bestm.nl

