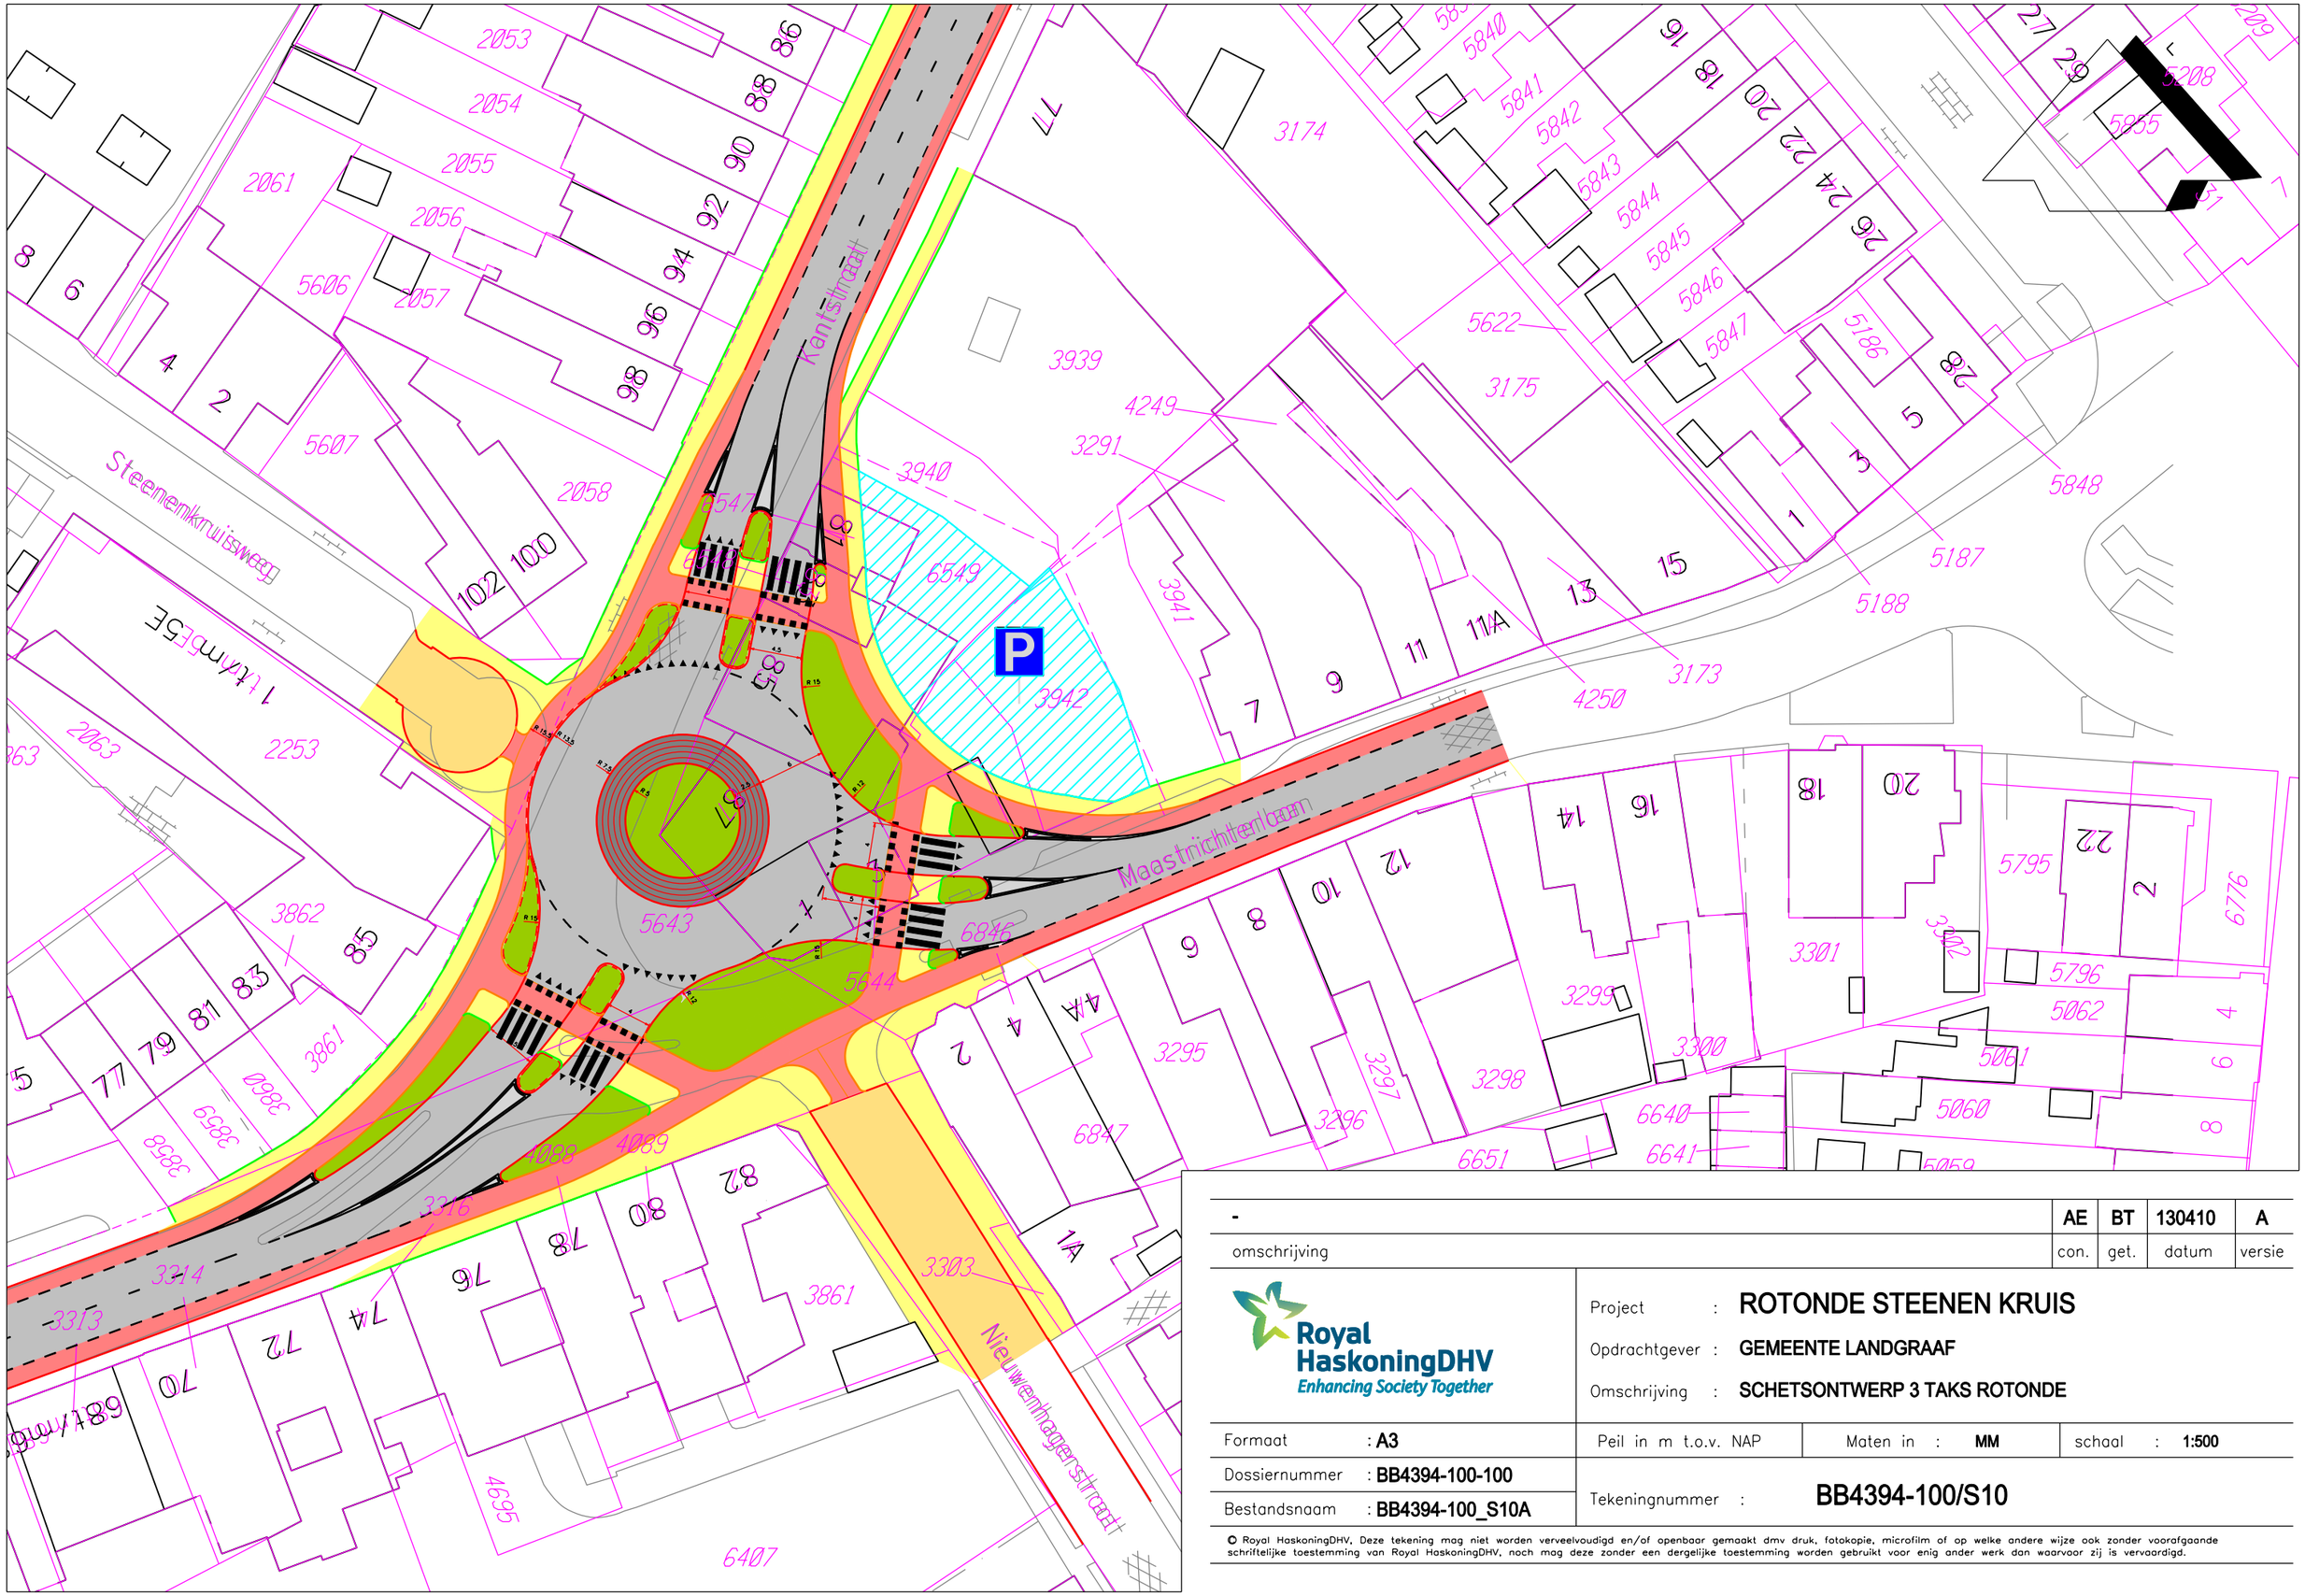

-	AE	BT	130410	A
omschrijving	con.	get.	datum	versie

Royal HaskoningDHV
Enhancing Society Together

Project : **ROTONDE STEENEN KRUIS**

Opdrachtgever : **GEMEENTE LANDGRAAF**

Omschrijving : **SCHETSONTWERP 3 TAKS ROTONDE**

Formaat : **A3**	Peil in m t.o.v. NAP	Maten in : **MM**	schaal : **1:500**
Dossiernummer : **BB4394-100-100**	Tekeningnummer : **BB4394-100/S10**		
Bestandsnaam : **BB4394-100_S10A**			

© Royal HaskoningDHV, Deze tekening mag niet worden verveelvoudigd en/of openbaar gemaakt dmv druk, fotokopie, microfilm of op welke andere wijze ook zonder voorafgaande schriftelijke toestemming van Royal HaskoningDHV, noch mag deze zonder een dergelijke toestemming worden gebruikt voor enig ander werk dan waarvoor zij is vervaardigd.