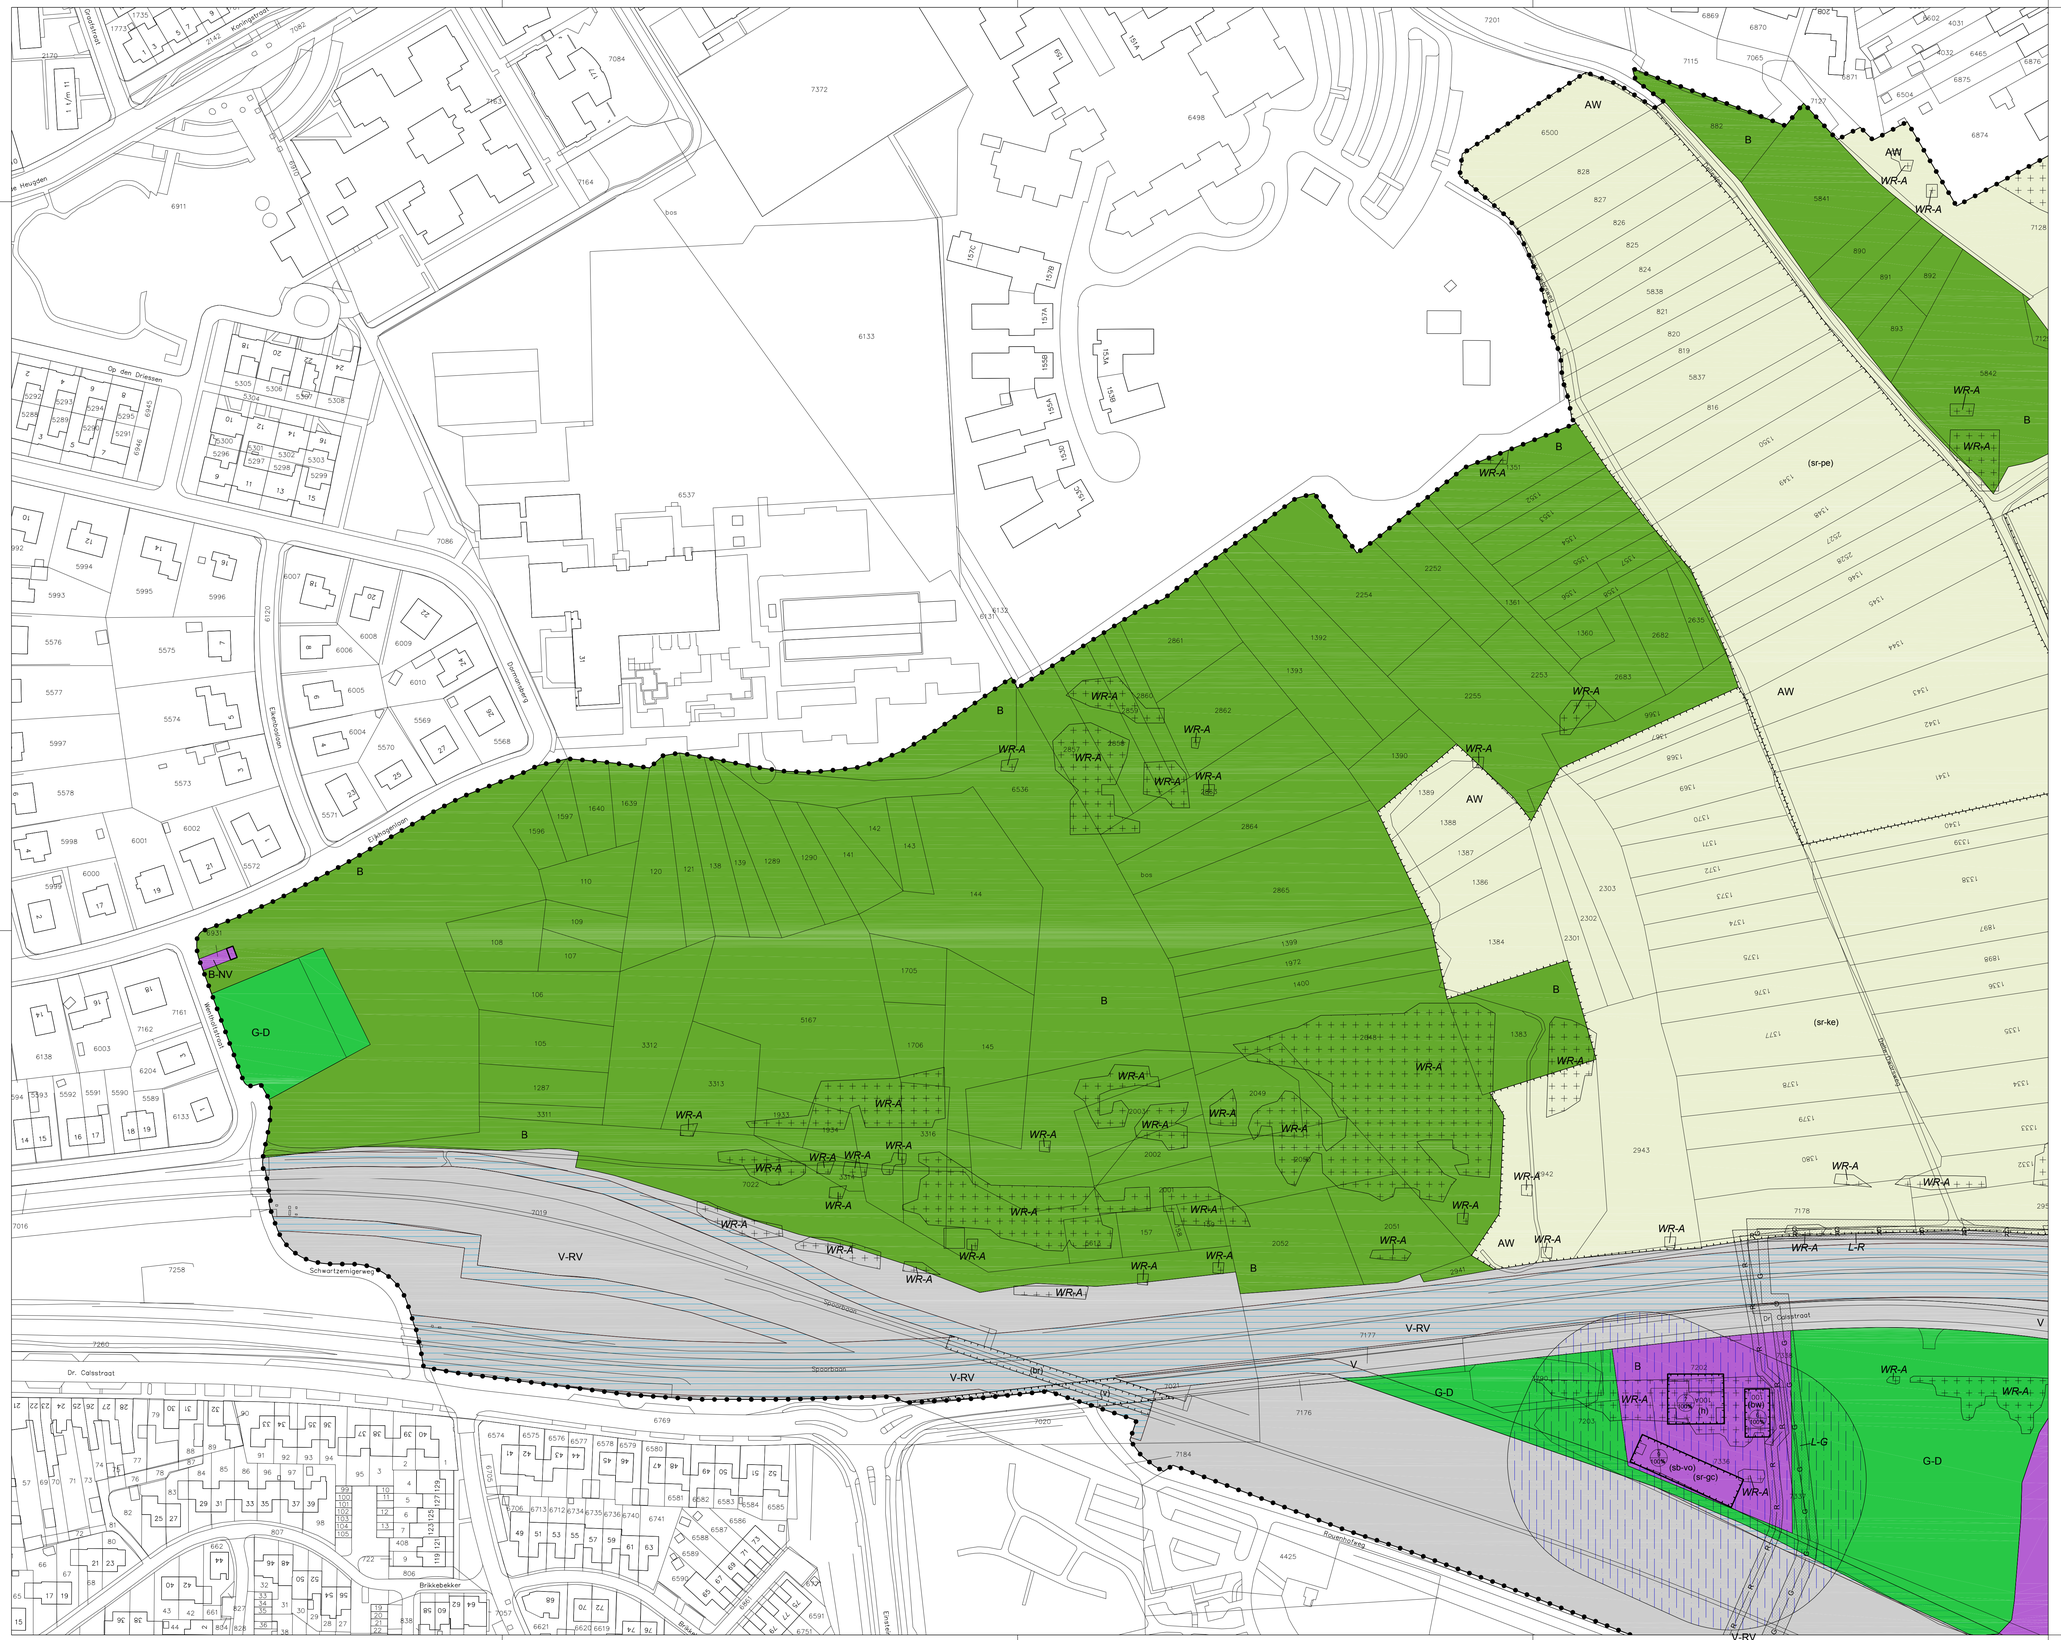


BESLUITGEBIED

- Beheersverordening Eijkhagenbos

BESLUITVLAK

- AW — Agrarisch met waarden
- B — Bedrijf
- B-D — Bedrijf – Delfstoffenwinning
- B-NV — Bedrijf – Nutsvoorziening
- B — Bos
- G-D — Groen – Dagrecreatie
- R-V — Recreatie – Volkstuin
- V — Verkeer
- V-RV — Verkeer – Railverkeer
- WA-PW — Water – Primair water

- L-G — Leiding – Gas
- L-R — Leiding – Riool
- WR-A — Waarde – Archeologie
- WS-BW — Waterstaat – Beschermingszone primair water

BESLUITSUBVLAK

- (dw) — bedrijfswoning
- (br) — brug
- (h) — horeca
- (sb-vo) — specifieke vorm van bedrijf – vuurwerkopslag
- (sr-gc) — specifieke vorm van recreatie – groepsaccommodatie
- (sr-ke) — specifieke vorm van recreatie – kampeerterrein bij evenement
- (sr-pe) — specifieke vorm van recreatie – parkeerterrein bij evenement
- (v) — verkeer
- (wa) — water
- bouwvlak
- veiligheidszone – externe veiligheid
- vrijwaringszone - spoor
- maximale bouwhoogte (m) en maximum bebouwingspercentage (%)
- G — hartlijn leiding – gas
- R — hartlijn leiding – riool

Data ondergrond
GBKN juni 2012
Kadastraal juni 2012

Gewijzigd :
Gewijzigd :

beheersverordening Eijkhagenbos

deelgebied 1

Gemeente Landgraaf

verbeelding

N

Planstatus	:	vastgesteld
Vastgesteld	:	27 juni 2013
Datum	:	10.05.2013
Schaal	:	1:1000
Projectnummer	:	VPA 2013.43

Gemeente Landgraaf

vandewall planologisch advies

NL.IMRO.0882.BVEIJKHAGENBS02001-VG01



BESLUITGEBIED

- Beheersverordening Eijkhagenbos

BESLUITVLAK


- AW – Agrarisch met waarden
- B – Bedrijf
- B-D – Bedrijf – Delfstoffenwinning
- B-NV – Bedrijf – Nutsvoorziening
- B – Bos
- G-D – Groen – Dagrecreatie
- R-V – Recreatie – Volkstuin
- V – Verkeer
- V-RV – Verkeer – Railverkeer
- WA-PW – Water – Primair water

- L-G – Leiding – Gas
- L-R – Leiding – Riool
- WR-A – Waarde – Archeologie
- WS-BW – Waterstaat – Beschermingszone primair water

BESLUITSUBVLAK

- (bw) – bedrijfswoning
- (br) – brug
- (h) – horeca
- (sb-vo) – specifieke vorm van bedrijf – vuurwerkopslag
- (sr-gc) – specifieke vorm van recreatie – groepsaccommodatie
- (sr-ke) – specifieke vorm van recreatie – kampeerterrein bij evenement
- (sr-pe) – specifieke vorm van recreatie – parkeerterrein bij evenement
- (v) – verkeer
- (wa) – water

- bouwvlak
- veiligheidszone – externe veiligheid
- vrijwaringszone - spoor
- maximale bouwhoogte (m) en maximum bebouwingspercentage (%)
- G – hartlijn leiding – gas
- R – hartlijn leiding – riool

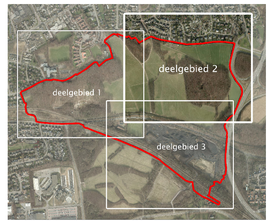

Data ondergrond
GBKN juni 2012
Kadastraal juni 2012

Gewijzigd	:	
Gewijzigd	:	

beheersverordening Eijkhagenbos

Gemeente Landgraaf

deelgebied 2

verbeelding

N

Planstatus	:	vastgesteld
Vastgesteld	:	27 juni 2013
Datum	:	10.05.2013
Schaal	:	1:1000
Projectnummer	:	VPA 2013.43

Gemeente Landgraaf

vandewall planologisch advies

NL.IMRO.0882.BVEIJKHAGENBS02001-VG01



BESLUITGEBIED

- Beheersverordening Eijkhagenbos

BESLUITVLAK

- AW — Agrarisch met waarden
- B — Bedrijf
- B-D — Bedrijf – Delfstoffenwinning
- B-NV — Bedrijf – Nutsvoorziening
- B — Bos
- G-D — Groen – Dagrecreatie
- R-V — Recreatie – Volkstuin
- V — Verkeer
- V-RV — Verkeer – Railverkeer
- WA-PW — Water – Primair water

- L-G — Leiding – Gas
- L-R — Leiding – Riool
- WR-A — Waarde – Archeologie
- WS-BW — Waterstaat – Beschermingszone primair water

BESLUITSUBVLAK

- (bw) — bedrijfswoning
- (br) — brug
- (h) — horeca
- (sb-vo) — specifieke vorm van bedrijf – vuurwerkopslag
- (sr-gc) — specifieke vorm van recreatie – groepsaccommodatie
- (sr-ket) — specifieke vorm van recreatie – kampeerterrein bij evenement
- (sr-pe) — specifieke vorm van recreatie – parkeerterrein bij evenement
- (v) — verkeer
- (wa) — water

- bouwvlak
- veiligheidszone – externe veiligheid
- vrijwaringszone - spoor
- maximale bouwhoogte (m) en maximum bebouwingspercentage (%)
- G — hartlijn leiding – gas
- R — hartlijn leiding – riool



Data ondergrond
GBKN juni 2012
Kadastraal juni 2012

Gewijzigd :

Gewijzigd :

beheersverordening Eijkhagenbos

deelgebied 3

Gemeente Landgraaf

verbeelding

N

Planstatus	:	vastgesteld
Vastgesteld	:	27 juni 2013
Datum	:	10.05.2013
Schaal	:	1:1000
Projectnummer	:	VPA 2013.43

Gemeente Landgraaf

vandewall planologisch advies

NL.IMRO.0882.BVEIJKHAGENBS02001-VG01