


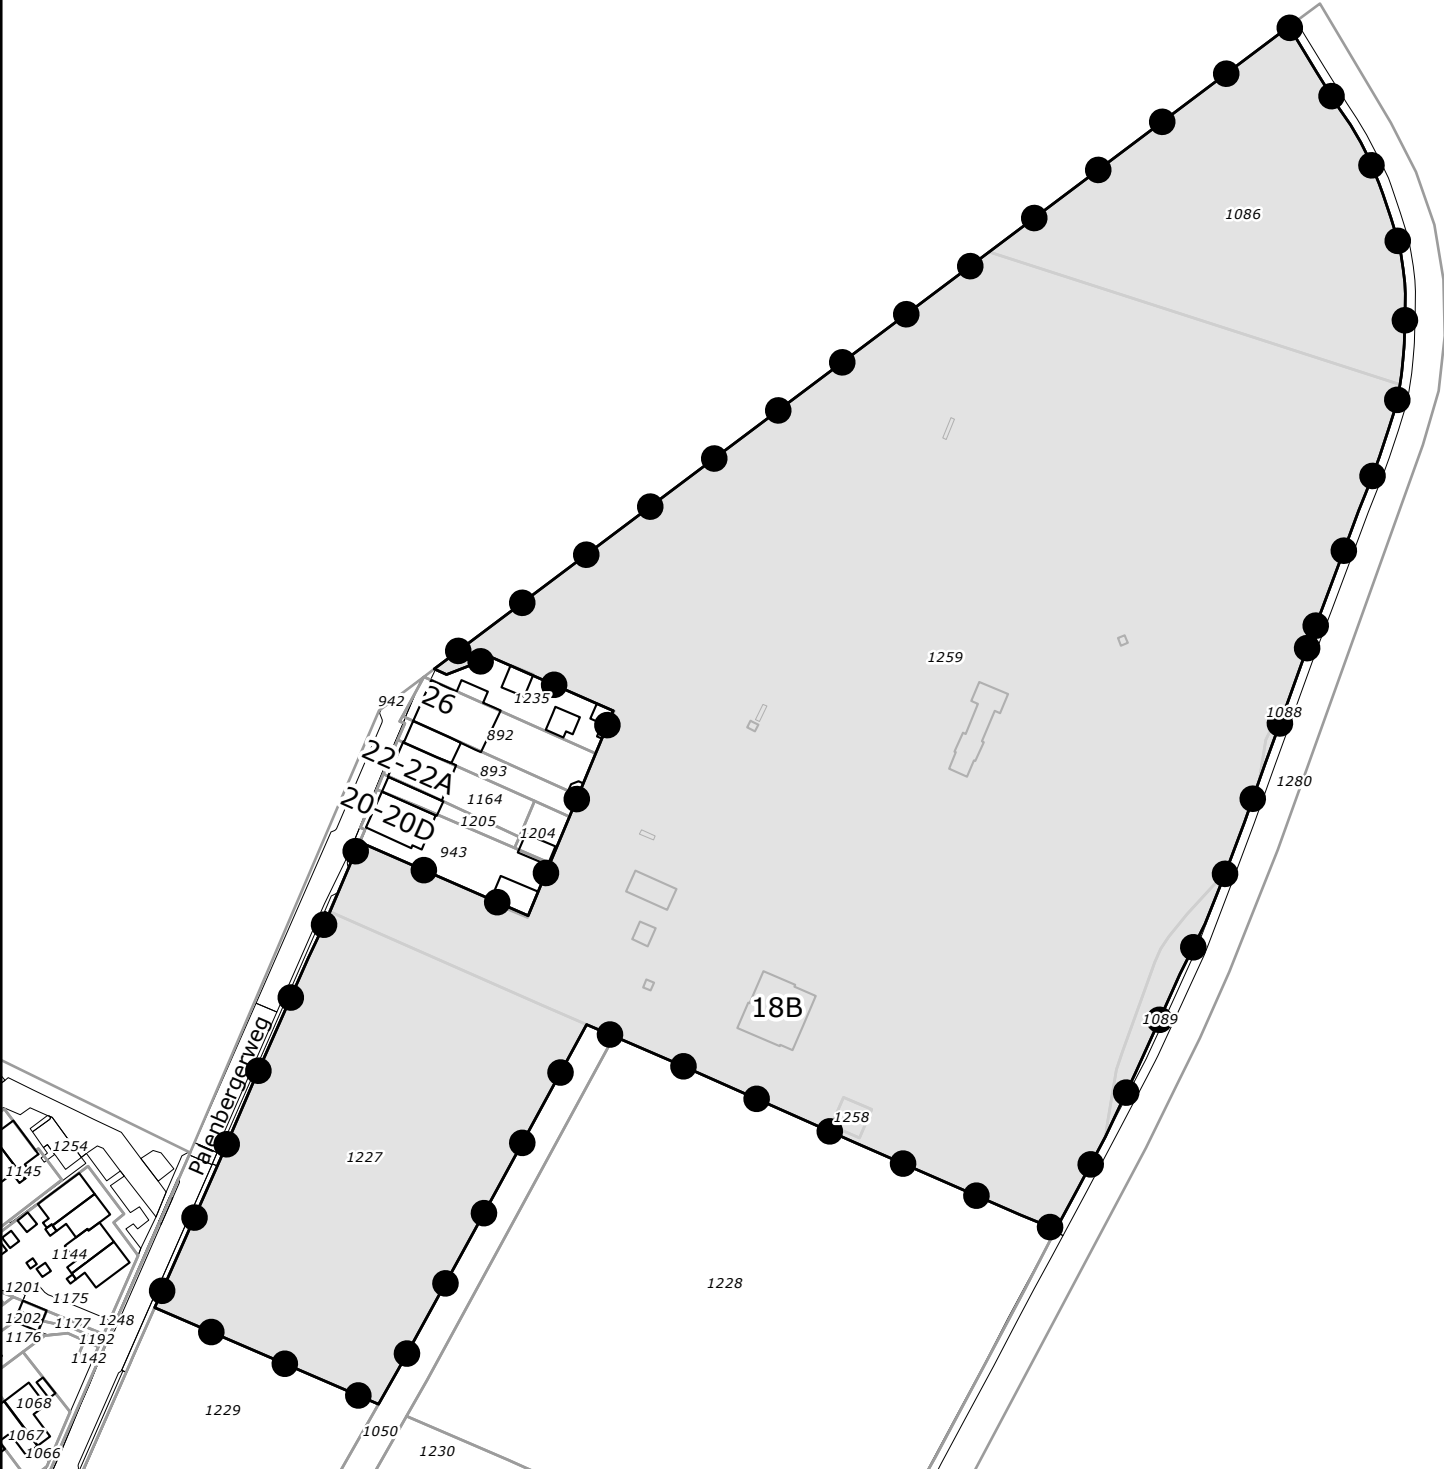

Legenda		
Besluitgebied		
Besluitvlak		
BRK/BGT ondergrond d.d. 31-7-2024		
Omgevingsvergunning:	Get.: TKS	Datum: 31-07-2024
Palenbergerweg 18B Rimburg Gemeente Landgraaf	Formaat: A4	Schaal: 1:2000
	Tekeningnummer: NL.IMRO.0882.OVGAERATIETANKRIMB-VG01	
	<	