



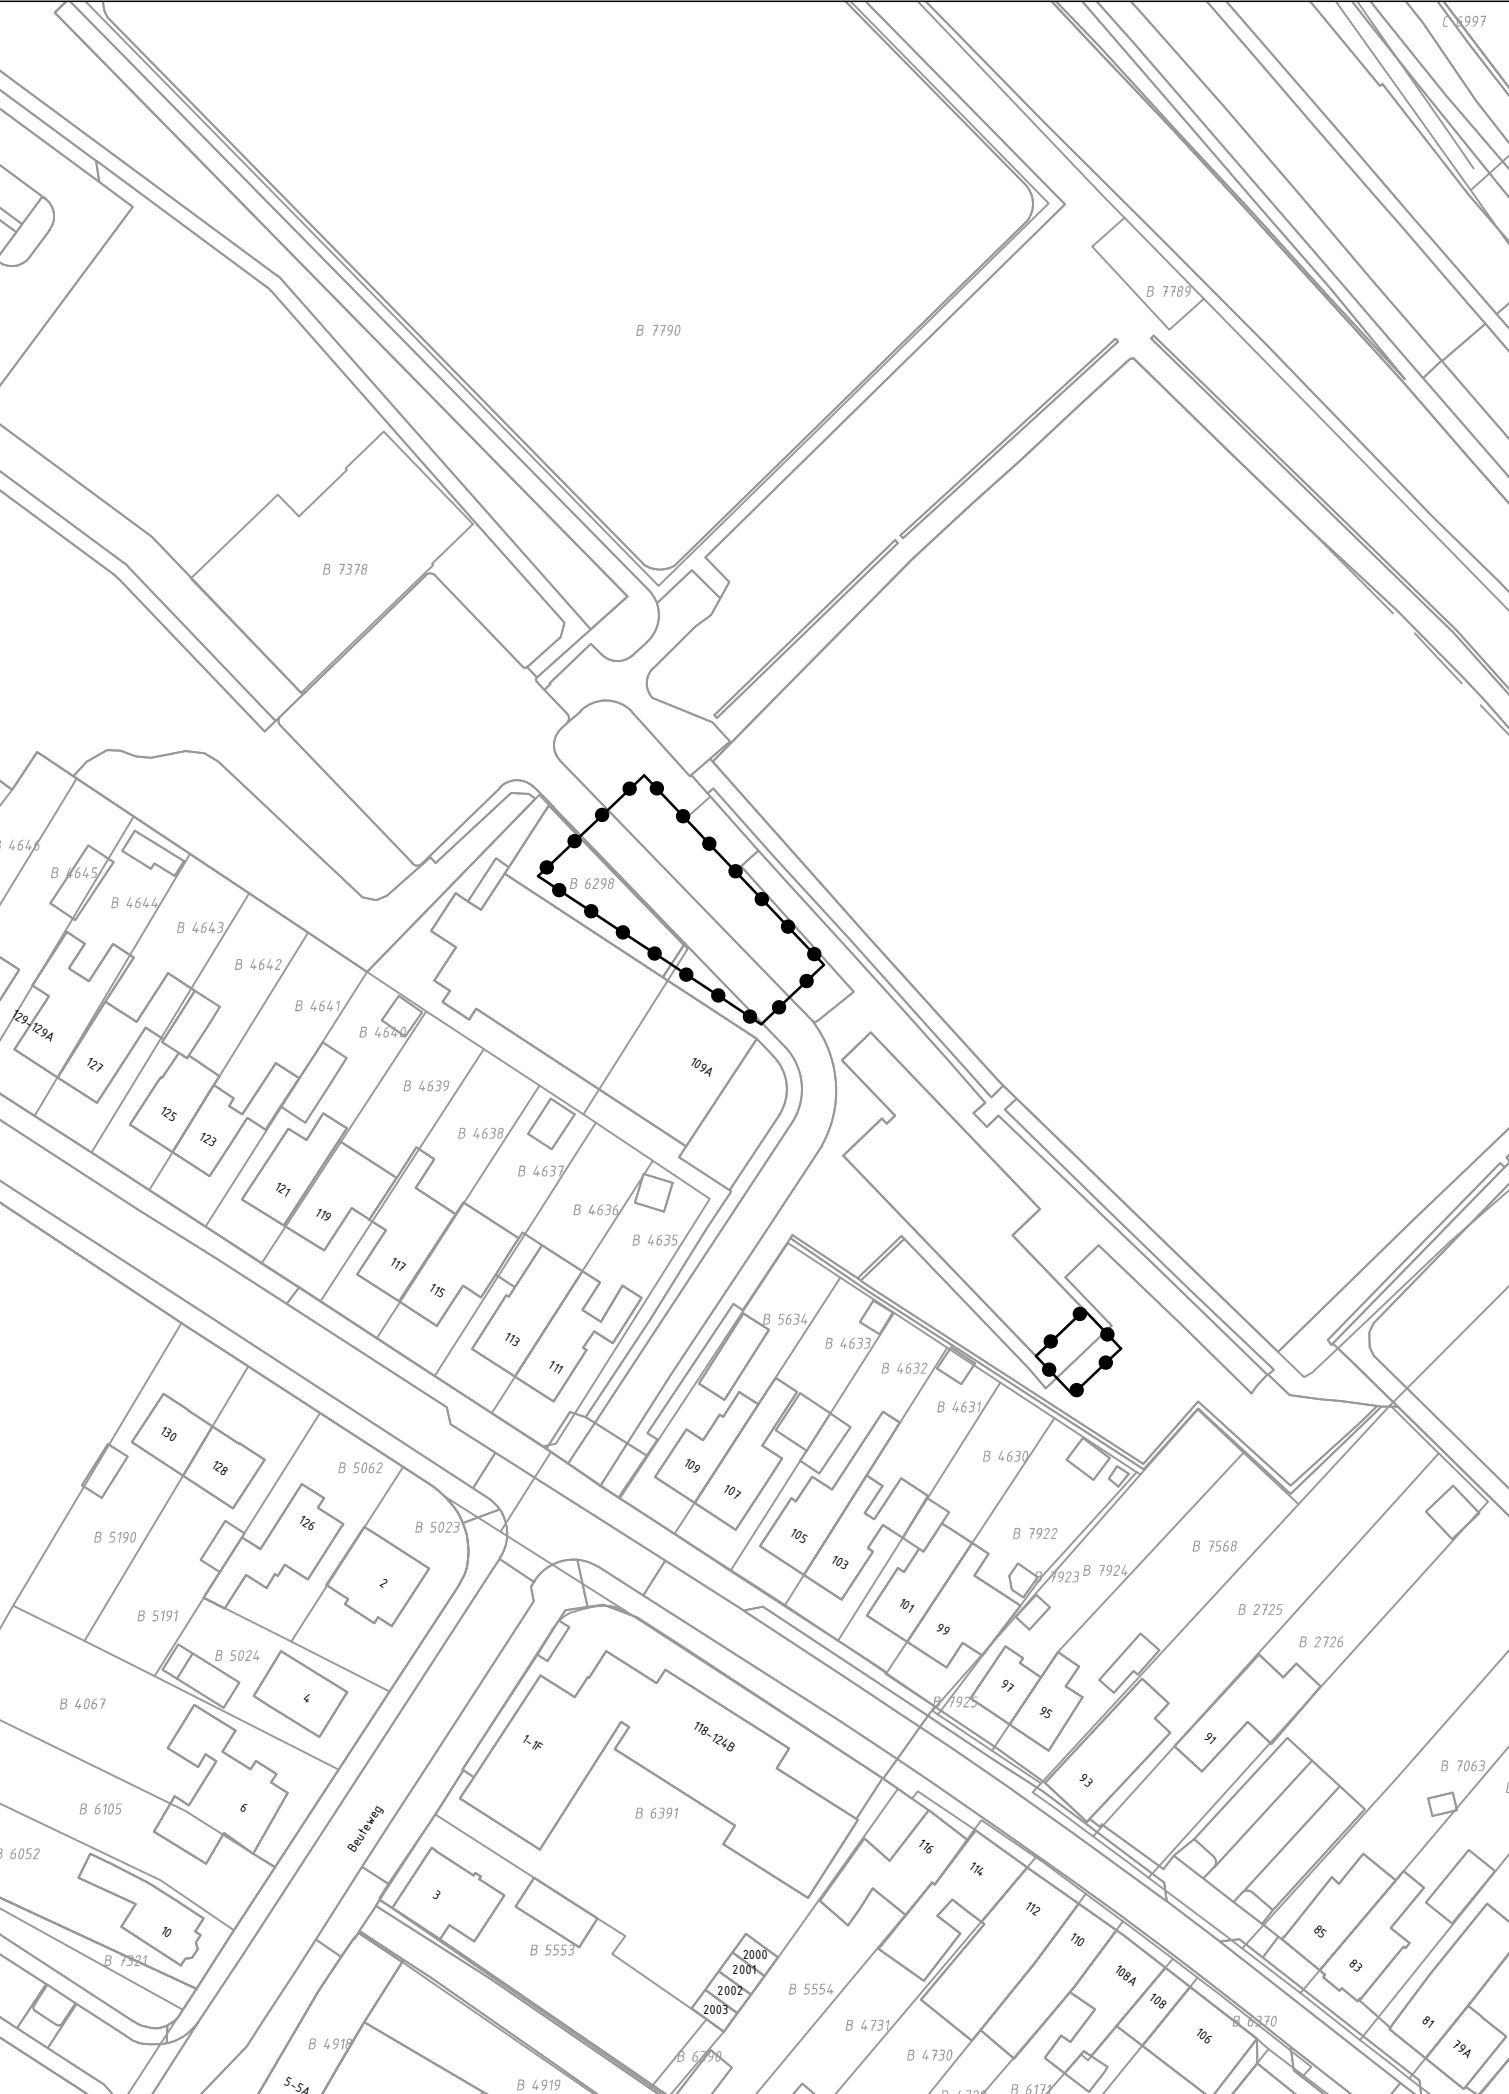

GEBIED OMGEVINGSVERGUNNING

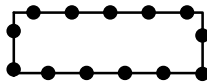


Omgevingsvergunning Realisering nieuw kantinegebouw en
materiaalberging Heigank 109a

Data ondergrond
BGT februari 2023
Kadastraal februari 2023

Gewijzigd :
Gewijzigd : 14.02.2023

Omgevingsvergunning Realisering nieuw kantinegebouw
en materiaalberging Heigank 109a
Gemeente Landgraaf

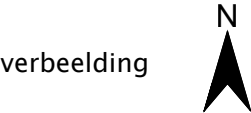

Planstatus : vastgesteld
Vastgesteld : 29 januari 2024
Datum : 04.10.2022
Schaal : 1:1000
Projectnummer : VPA 2022.71



NL.IMRO.0882.OVGKANTINEFCLGF-VG01