



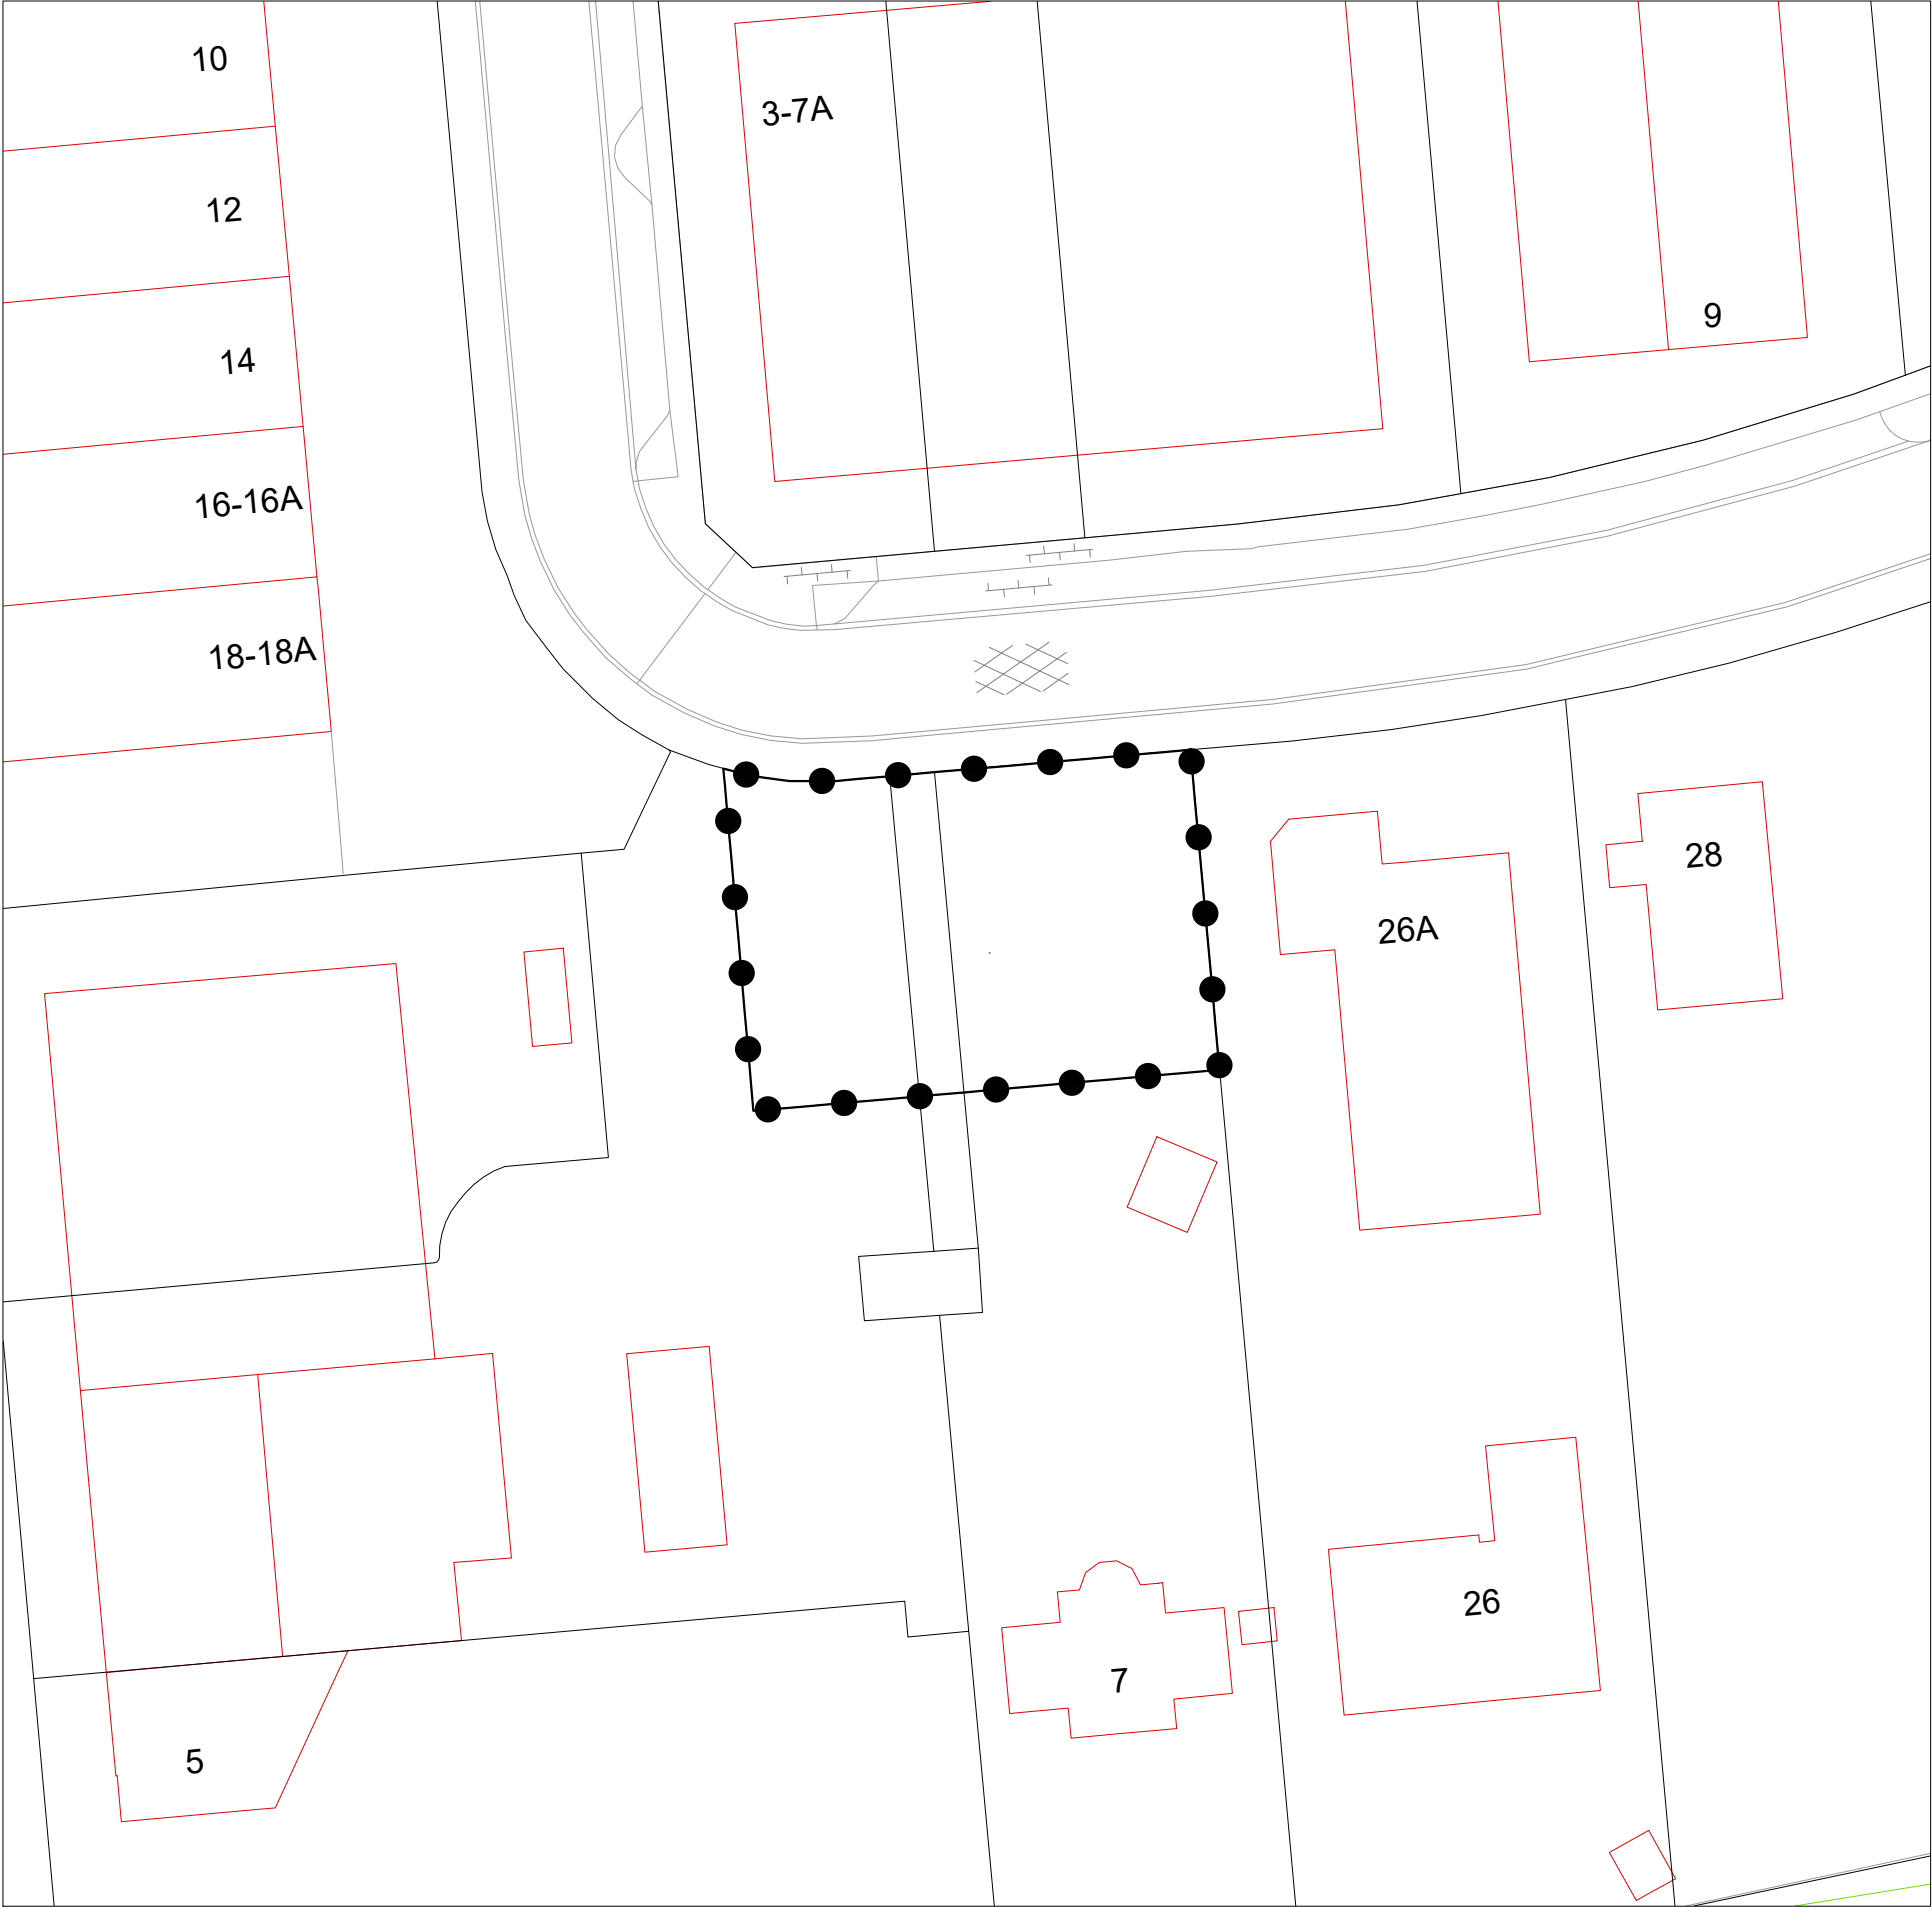

LEGENDA:

Besluitvlak
 omgevingsvergunning
'Waterstoftankstation MINLI Strijthagen - Landgraaf'

Verklaringen
 ondergrond: BGT en DKK (d.d. 08-09-2023)

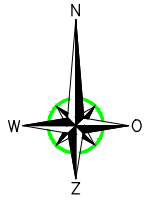

Besluitvlak	status:	vastgesteld
	besluitnummer:	
Omgevingsvergunning 'Waterstoftankstation MINLI Strijthagen - Landgraaf'	datum:	14-09-2023
	wijziging:	
	getekend:	RS
	schaal:	1:500
	bladformaat:	A3
Gemeente Landgraaf	idn besluitgebied:	NL.IMRO.0882.OVGLGFWATERSTOF03-VG01



Kerkstraat 4

6367 JE Voerendaal

Tel: 045-5753255

Kerkstraat 2

6095 BE Baexem

Tel: 0475-459260

www.aelmans.com

info@aelmans.com