



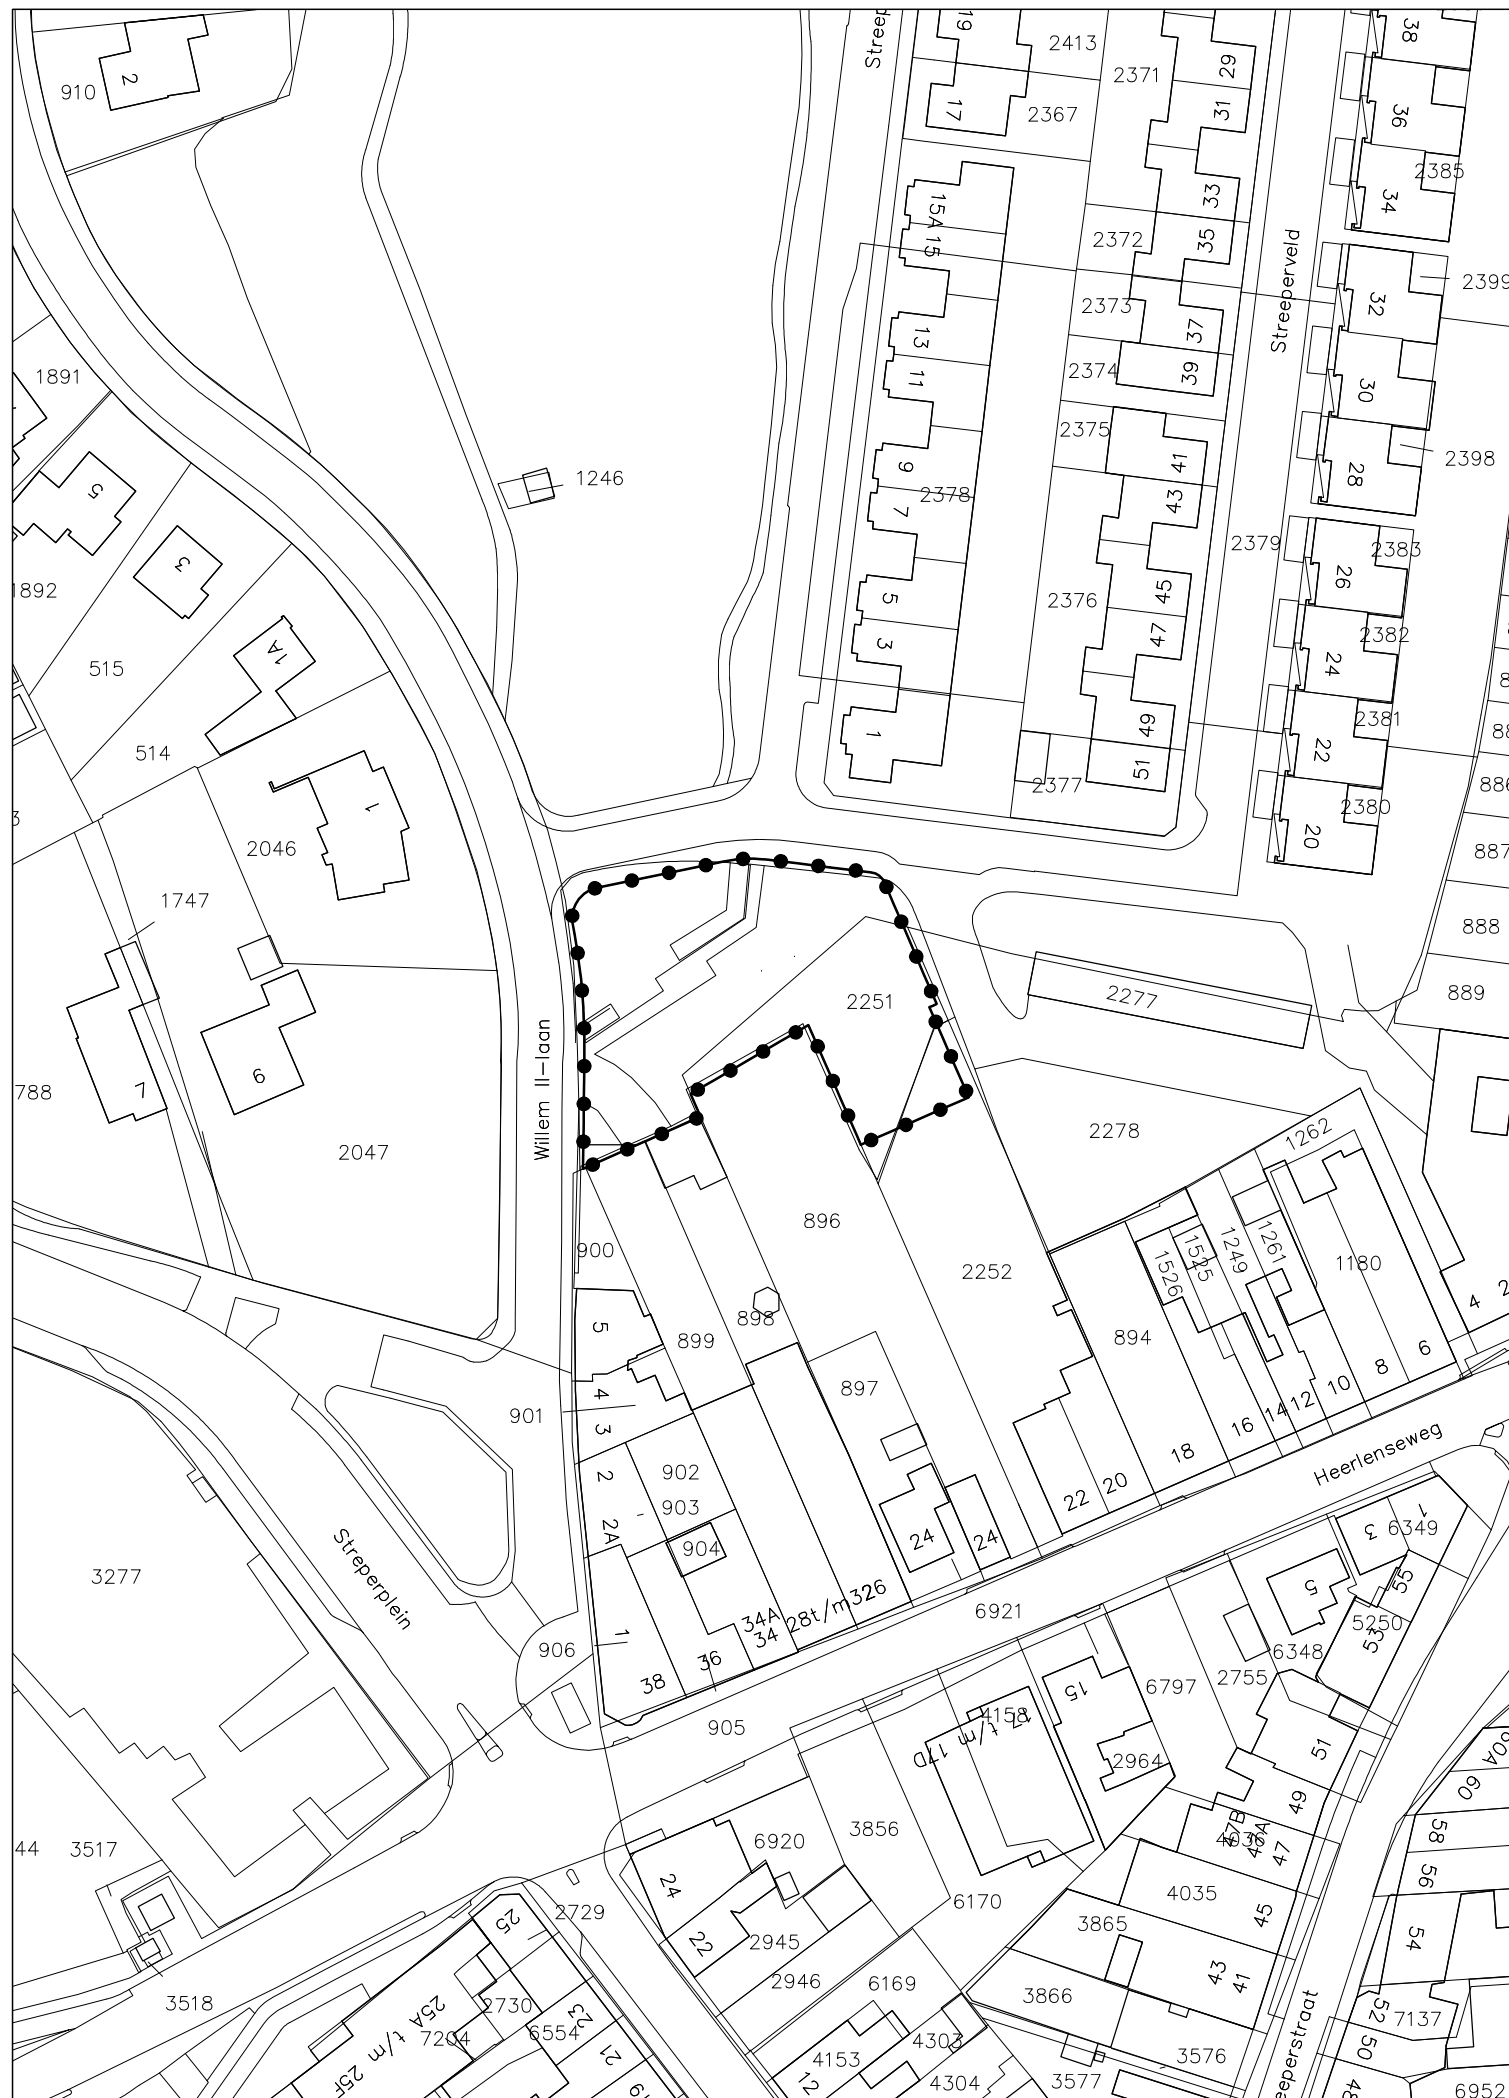

GEBIED OMGEVINGSVERGUNNING

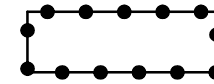

Omgevingsvergunning voor de bouw van een zorgcentrum
aan het Streeperveld te Schaesberg

Gewijzigd :

Gewijzigd :

Omgevingsvergunning voor de bouw van een zorgcentrum aan het Streeperveld te Schaesberg

Gemeente Landgraaf

verbeelding



Planstatus : vastgesteld

Vastgesteld : 3 september 2013

Datum : 24.09.2013

Schaal : 1:1000

Projectnummer : VPA 2013.46-03

NL.IMRO.0882.OVGZORGCRKONS02001-VG01