



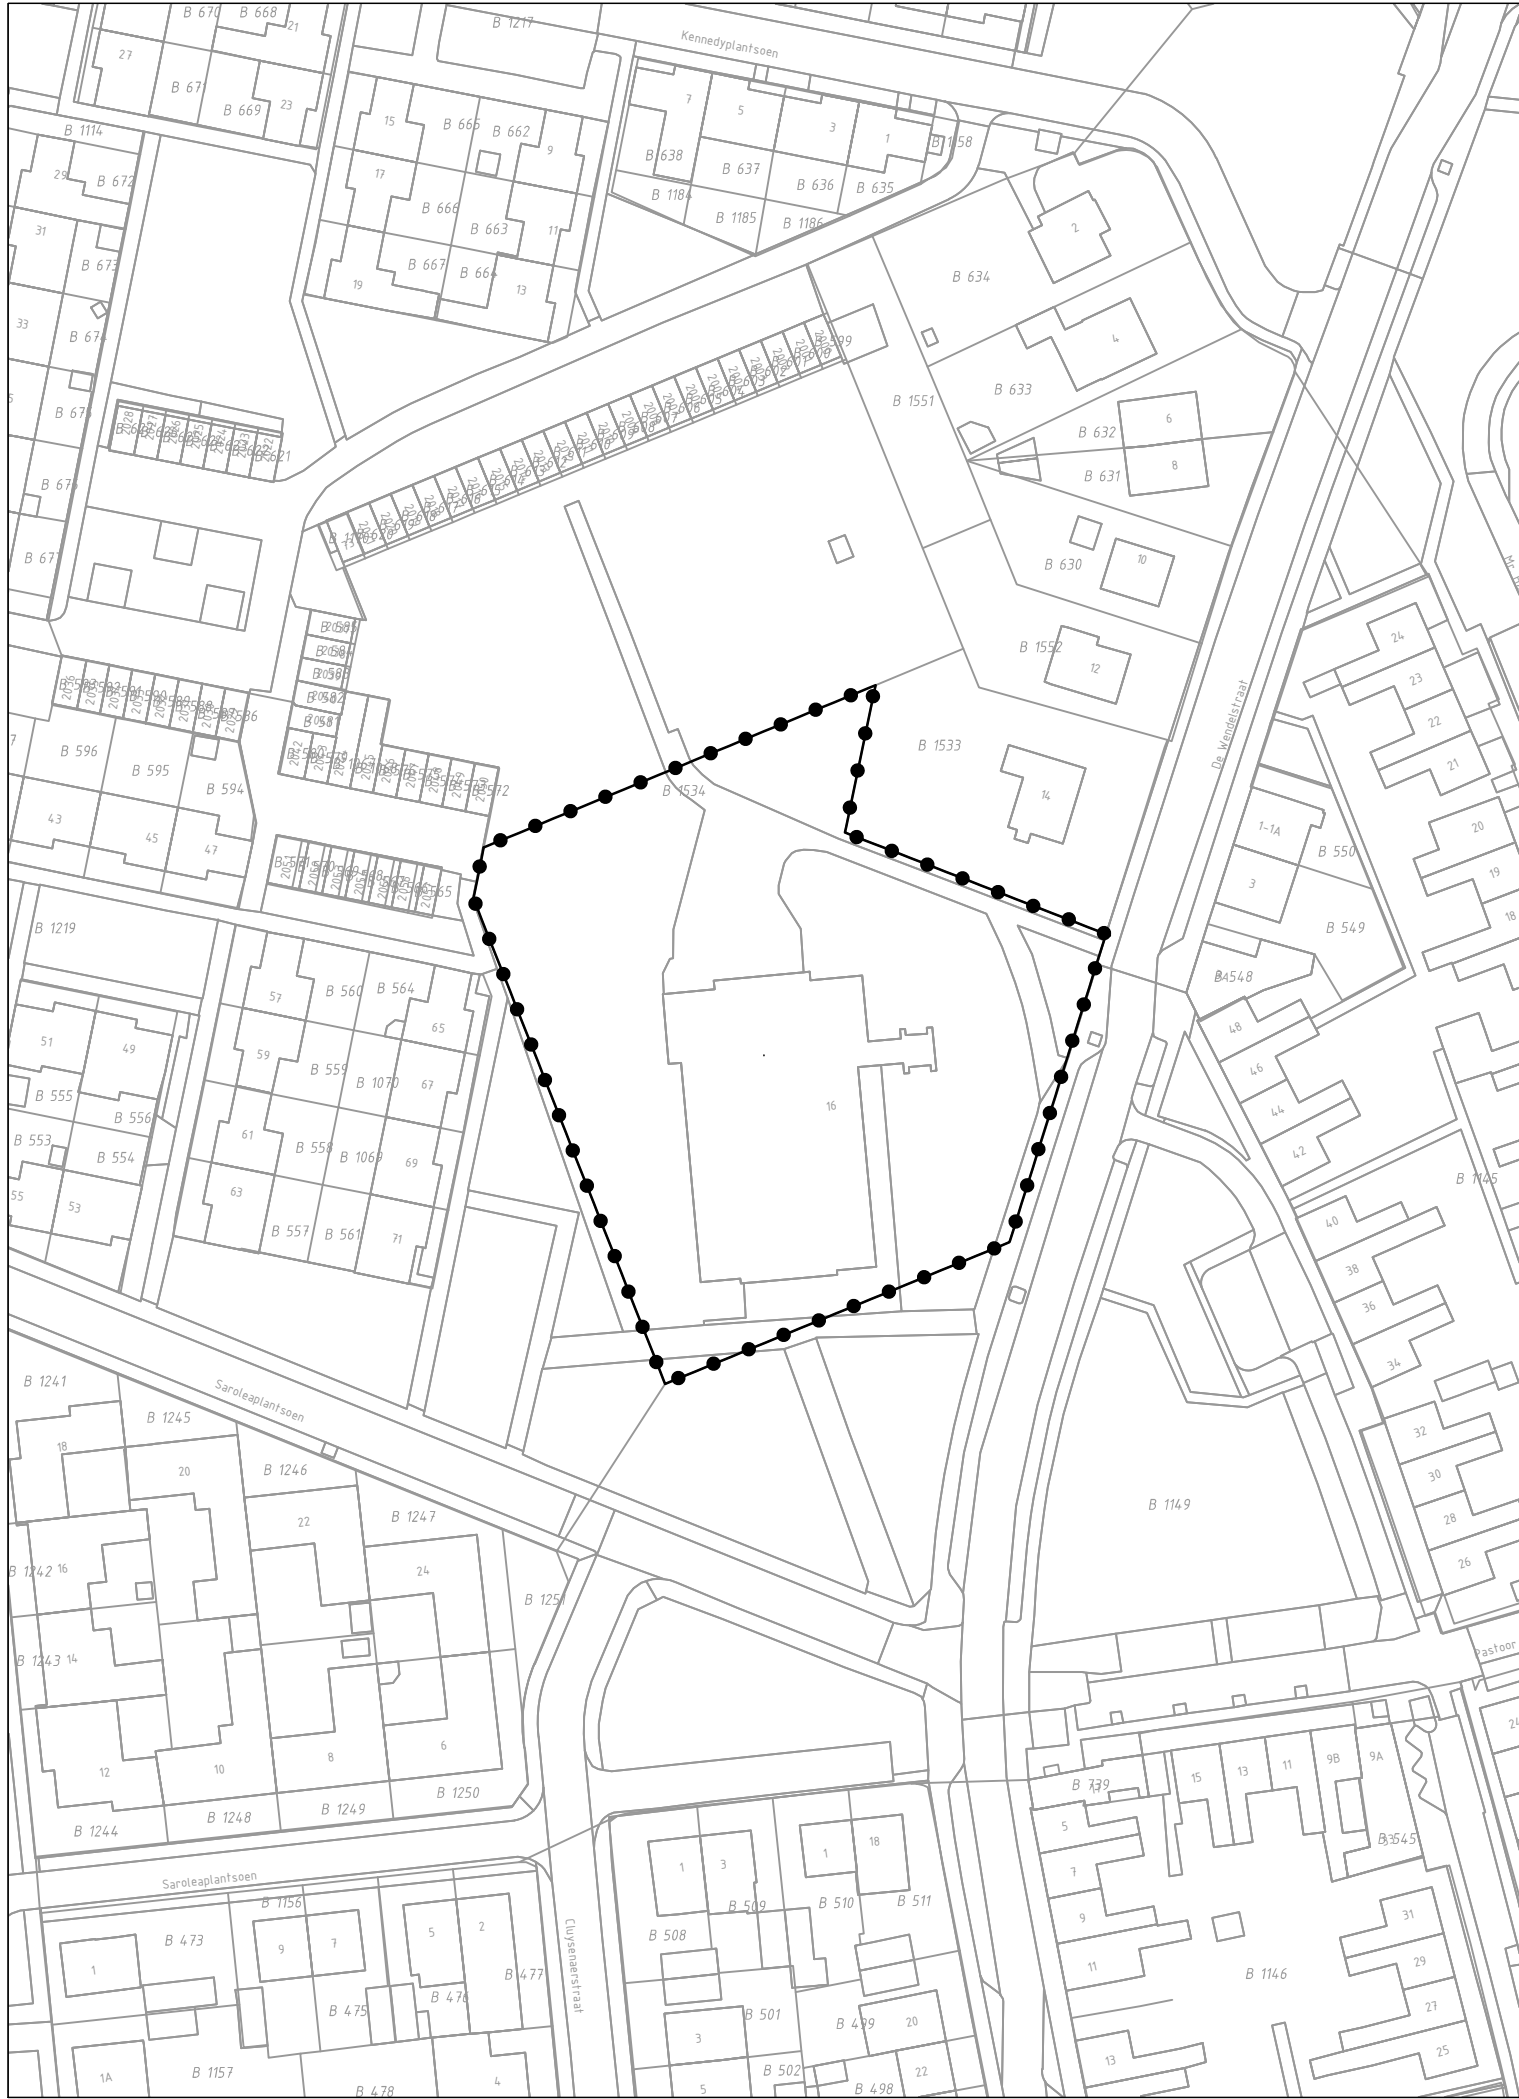

GEBIED OMGEVINGSVERGUNNING

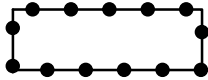


Omgevingsvergunning t.b.v. ontwikkeling woonzorgcomplex
De Wendelstraat 16 Schaesberg

Gewijzigd : 21.07.2022

Gewijzigd : 31.01.2022

Omgevingsvergunning t.b.v. ontwikkeling woonzorgcomplex
De Wendelstraat 16 Schaesberg
Gemeente Landgraaf

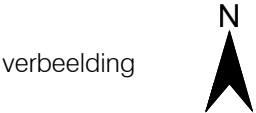


Planstatus : vastgesteld

Vastgesteld : 19 juli 2022

Datum : 28.06.2021

Schaal : 1:1000

Projectnummer : VPA 2021.43

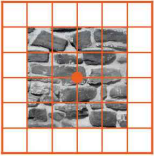

vandewall
planologisch advies

NL.IMRO.0882.OVGZORGWENDELSTR-VG01