


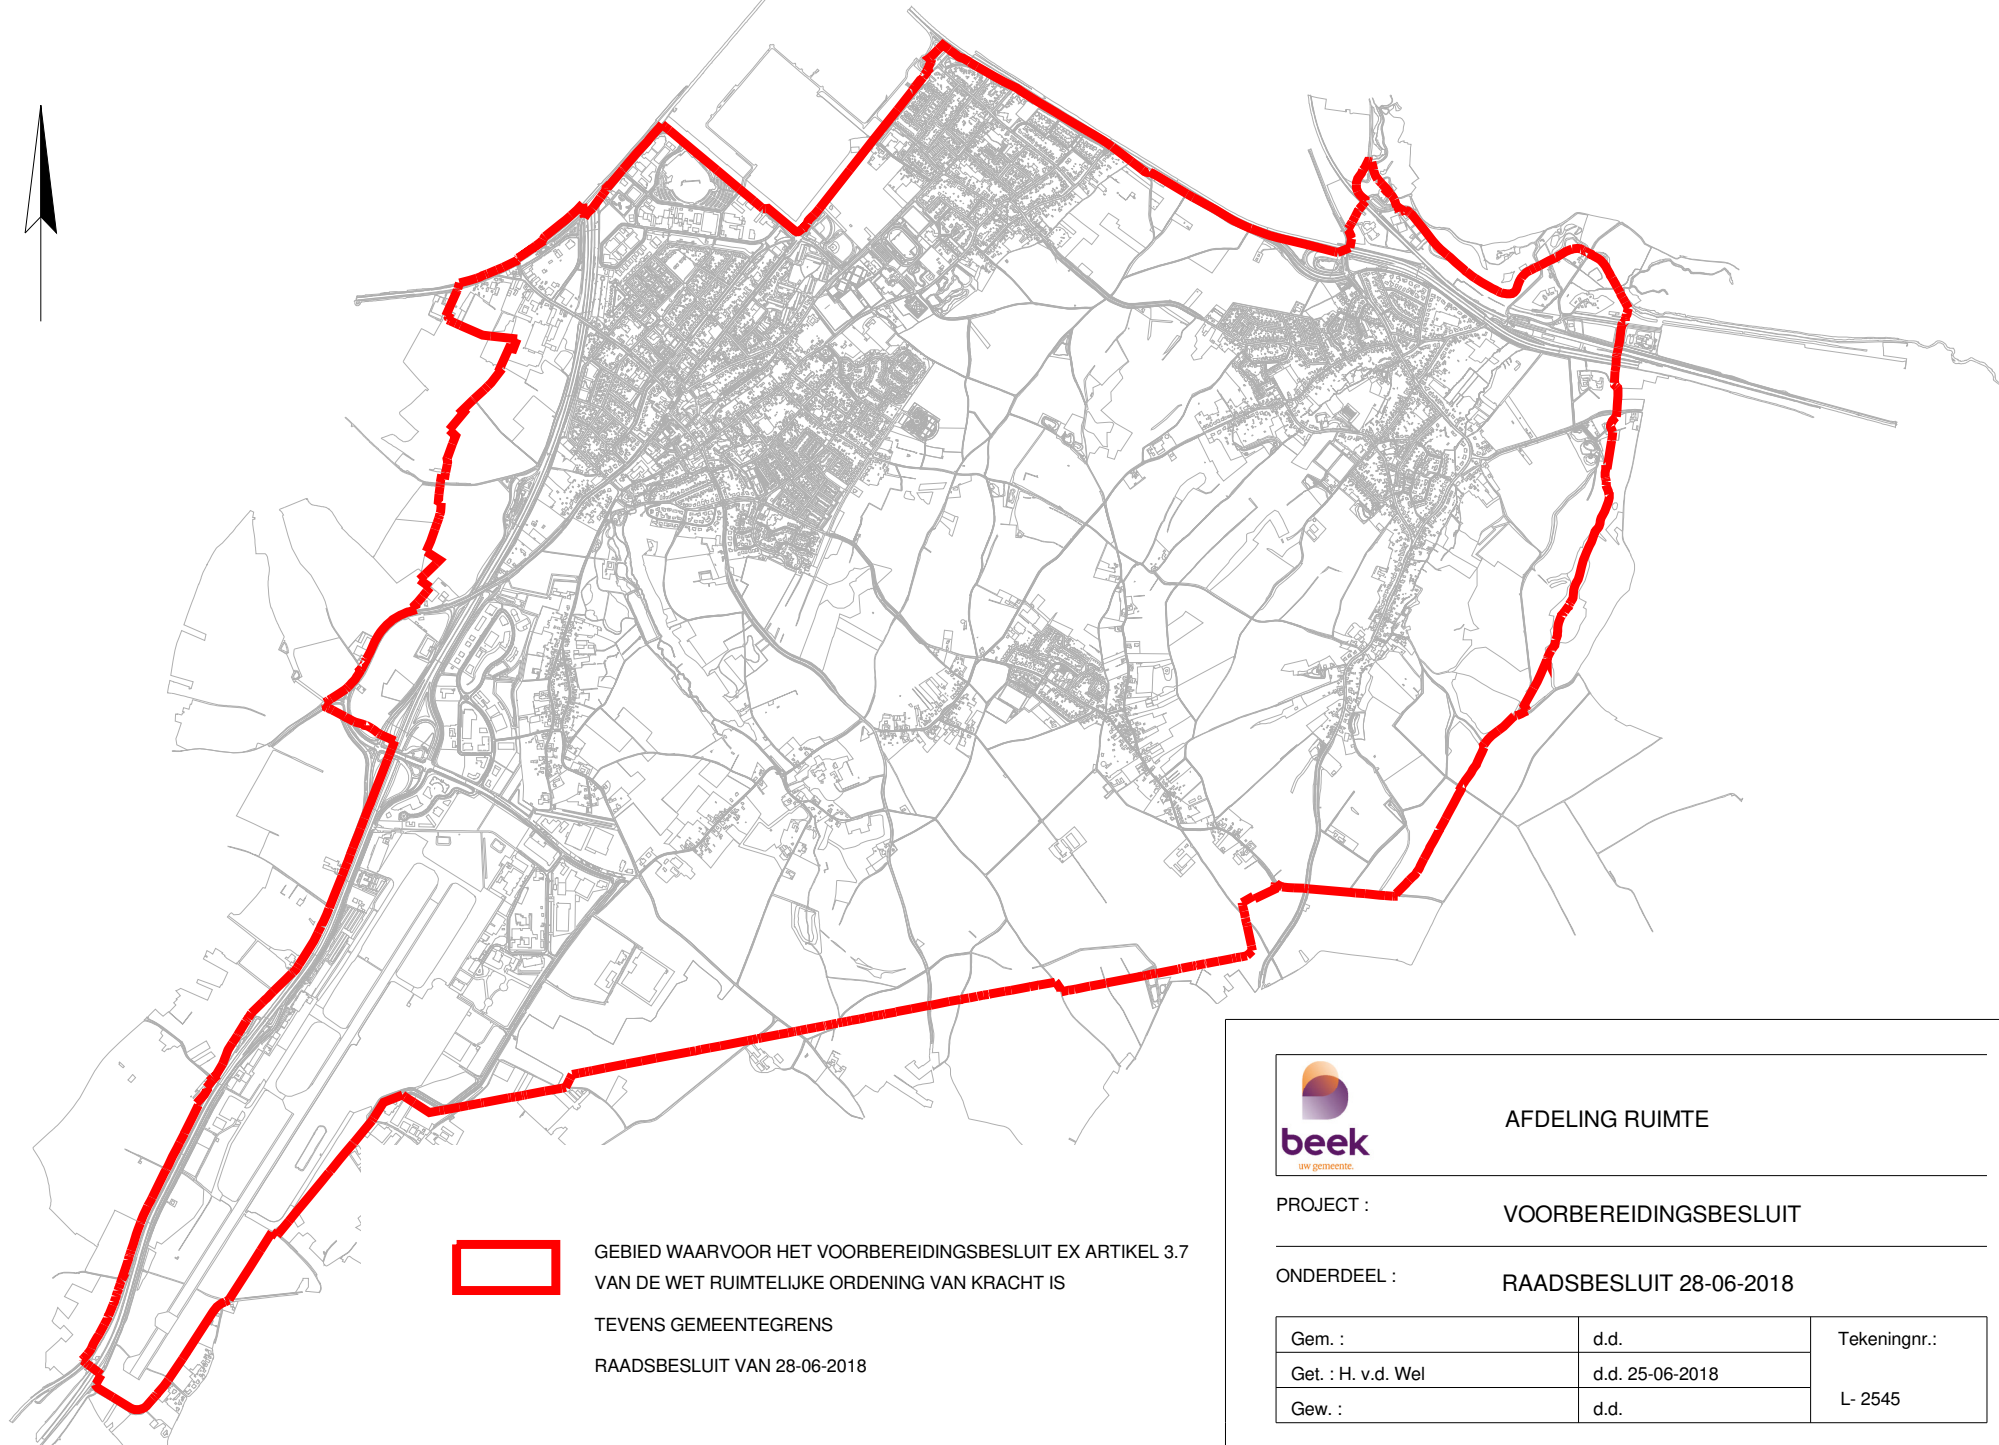

GEBIED WAARVOOR HET VOORBEREIDINGSBESLUIT EX ARTIKEL 3.7
VAN DE WET RUIMTELIJKE ORDENING VAN KRACHT IS

TEVENS GEMEENTEGRENS
RAADSBSLUIT VAN 28-06-2018



AFDELING RUIMTE

PROJECT : VOORBEREIDINGSBESLUIT

ONDERDEEL : RAADSBSLUIT 28-06-2018

Gem. :	d.d.	Tekeningnr.:
Get. : H. v.d. Wel	d.d. 25-06-2018	
Gew. :	d.d.	
		L- 2545