

VEILIGHEID

CONSTRUCTIEVE GEGEVENS / BEREKENINGEN V.O. CONSTRUCTEUR

VLOERAFSCHEIDINGEN EN LEUNINGEN CONFORM BB AFD 2.3

TRAPPEN CONFORM BB AFD 2.5 ART 2.33 KOLOM REGULIERE TRAP 2.33

TRAP AFSCHEIDING CONFORM BB AFD 2.5 ART 2.35

SCHACHT MATERIALEN CONFORM BB ART 2.8.1 ART 2.58

BUTENRUIMTE CONFORM BB AFD 4.6

ROOKMEELDERS CONFORM BB AFD 6.5 ART 6.21 EN NEN 2555

BRANDBESTRIJDING CONFORM BB AFD 6.5

INBRAAKWERENDHEID WEERSTANDSKLASSE 2 CONFORM NEN 5087-5096

MATERIALEN CONFORM BB AFD 2.10

BRANDKLASSE: EUROPESE BRANDKLASSE ALS BEDOELD IN NEN-EN 1351-1

STERKTE BIJ BRAND:

HOOFDRAAGCONSTRUCTIE 60MIN. BRANDWEREND MET BETREKKING TOT BEZWIJKEN CONFORM NEN-EN 1990

GEZONDHEID

WERING VAN VOCHT VAN BUITEN AFD 3.5 ART 3.20 EN TABEL 3.20

WERING VAN VOCHT VAN BUITEN AFD 3.5 ART 3.20 EN TABEL 3.20

GELUDWERING INSTALLATIES CONFORM BB AFD 3.2 ART 3.7

GELUDWERING VERBLIJFSRUIMTEN CONFORM BB AFD 3.4 ART 3.15 EN TABEL 3.15

WATEROPNAME TOILET/BADRUIMTEN CONFORM BB ART 3.23 EN NEN 2778

RIOLERING CONFORM BB AFD 6.4 EN NEN 3215

VENTILATIE CONFORM BB AFD 3.6 EN NEN 1087

VERBRANDINGSLUCHT CONFORM BB AFD 3.8 EN NEN 2757

DAGLICHTTOETREDING CONFORM BB AFD 3.11 EN NEN 2057

THERMISCHE ISOLATIE CONFORM BB AFD 5.1 EN TABEL 5.1

VRJIE DOORGANG CONFORM BB AFD 4.4 ART 4.22 EN 4.23

KIERDICHTING CONFORM KIERDICHTHEIDSKLASSE 2

LUCHTDOORLATENDHEID CONFORM NEN 2686

VOORZIENINGEN TEGEN RATTEN EN MUIZEN CONFORM BB AFD 3.10

NORMEN EN VOORSCHRIFTEN

E - INSTALLATIES CONFORM BB AFD 6.1. EN NEN 1010

W - INSTALLATIES CONFORM BB AFD 6.4 EN NEN 1006 - 3215

ISOLATIE CONFORM BB AFD 5.1

BRIEVENBUSSEN CONFORM NEN 1770

AANGEGEVEN OPPERVLAKTEN CONFORM NEN 2580

METERKASTEN CONFORM NEN 2768

MANTELBUIZEN MK CONFORM OPGAVE NUTSBEDRIJVEN

VEILIGHEIDSBEGLAZING CONFORM BB EN NEN 3569

ALGEMEEN

PEILMATEN IN HET WERK TE BEPALEN


MATEN IN HET WERK TE METEN EN TE CONTROLEREN


RENVOOI

	hoofdingang (entree)		gevelmetselwerk nieuw
	rookmelder plaatsen cf NEN 2555, met onderlinge doorschakeling en v.z.v. noodstroomvoorziening		metselwerk nieuw
	zinken hemelwaterafvoer cf:installateur		ventilatie onder en boven deur
	radiator cf:installateur		ventilatie onder deur
	Opstelplaats Warmterugwin unit		afvoerpunt ventilatie(mechanische afvoer)
AR	Opstelplaats keukenblok		toevoerpunt ventilatie (mechanische aanvoer)
	Opstelplaats wasautomaat		overstroom
	Opstelplaats wasdroger		Opstelplaats omvormer PV panelen
	Opstelplaats warmtepomp buitenunit		Opstelplaats PV panelen(aantal indicatief)
WP int.	Opstelplaats warmtepomp binnenuit		opstelplaats verdeler vloerverwarming


VENTILATIE / LUCHTVERVERSING

badkamer met toilet	14ltr/s
toilet	7 ltr/s
open keuken	21 ltr/s

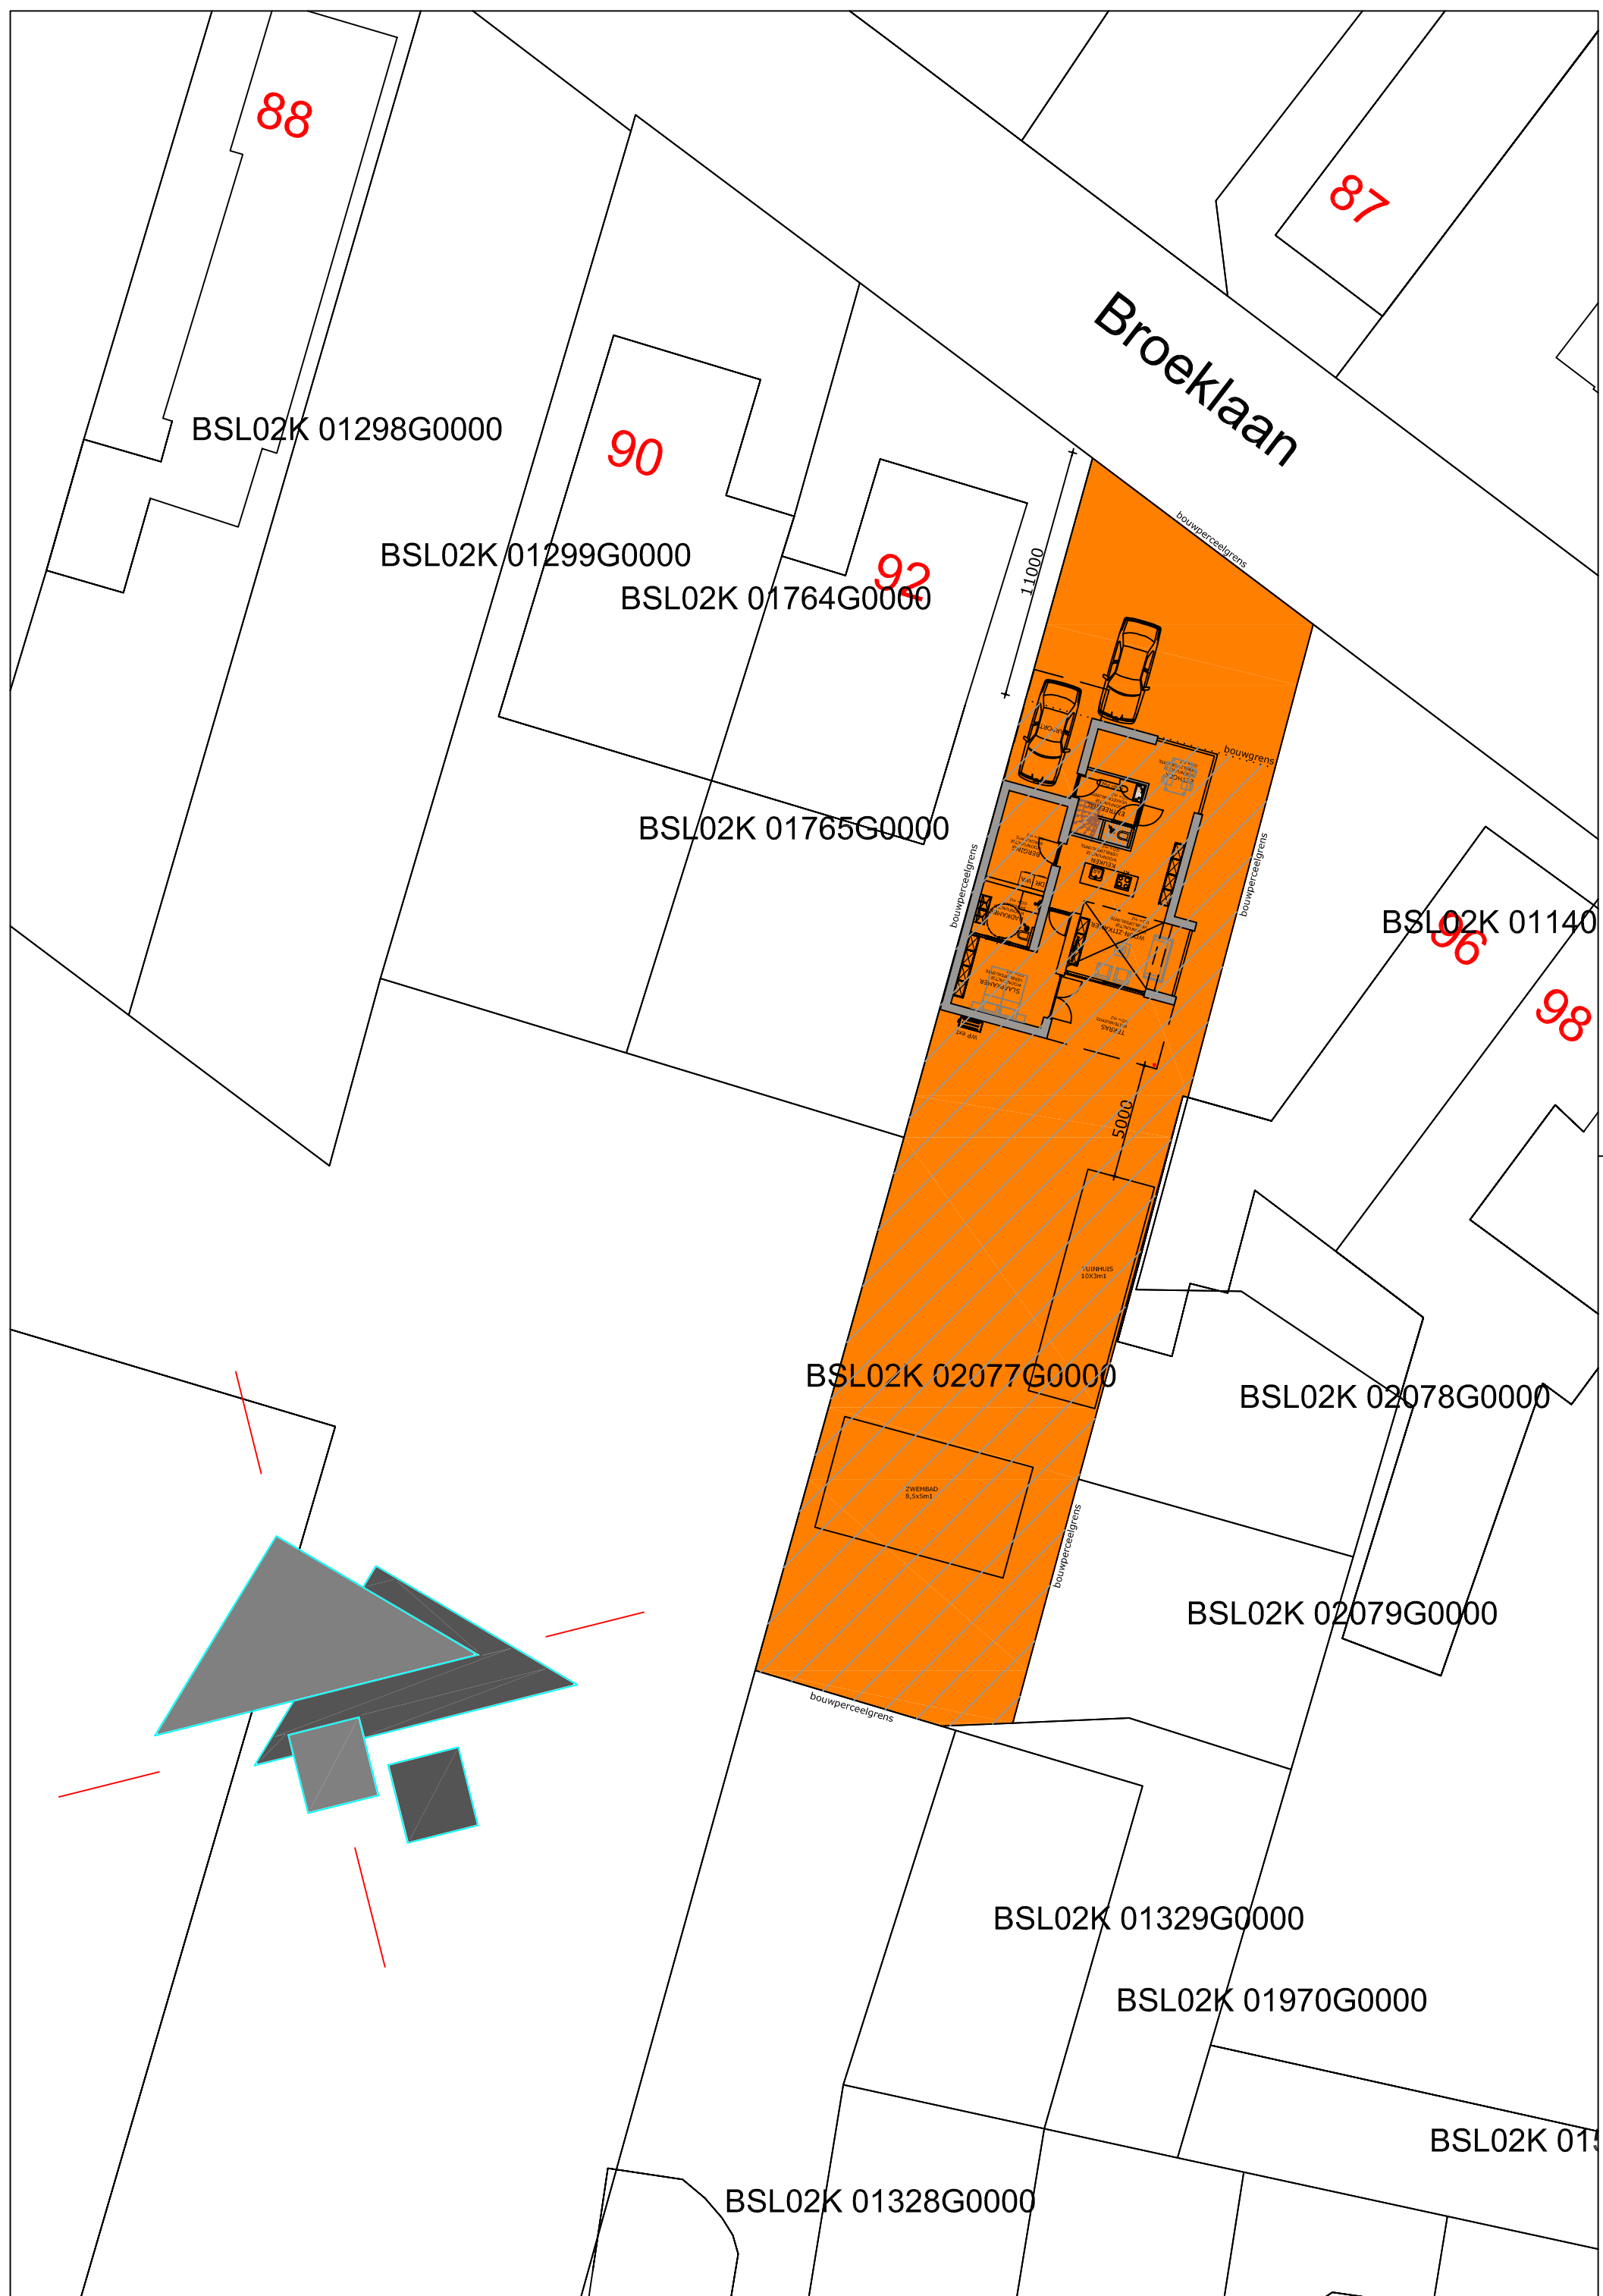


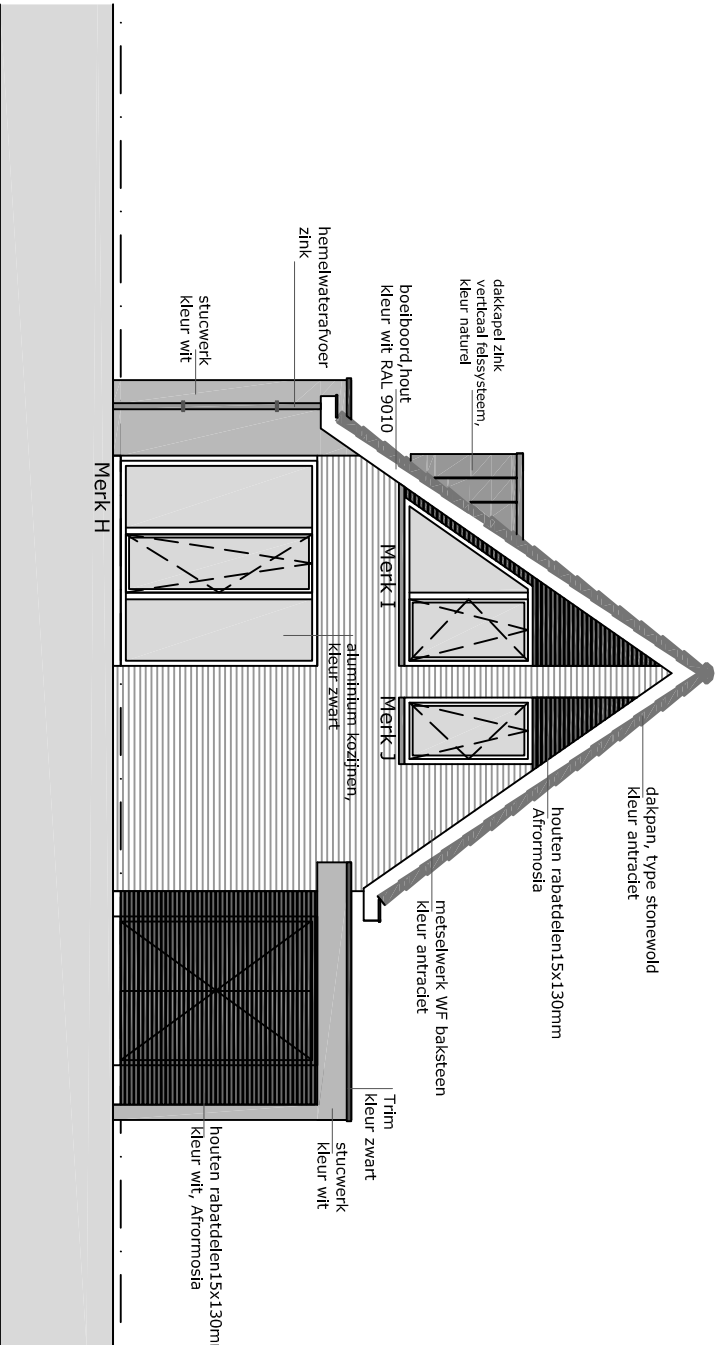


VOORGEVEL NIEUW

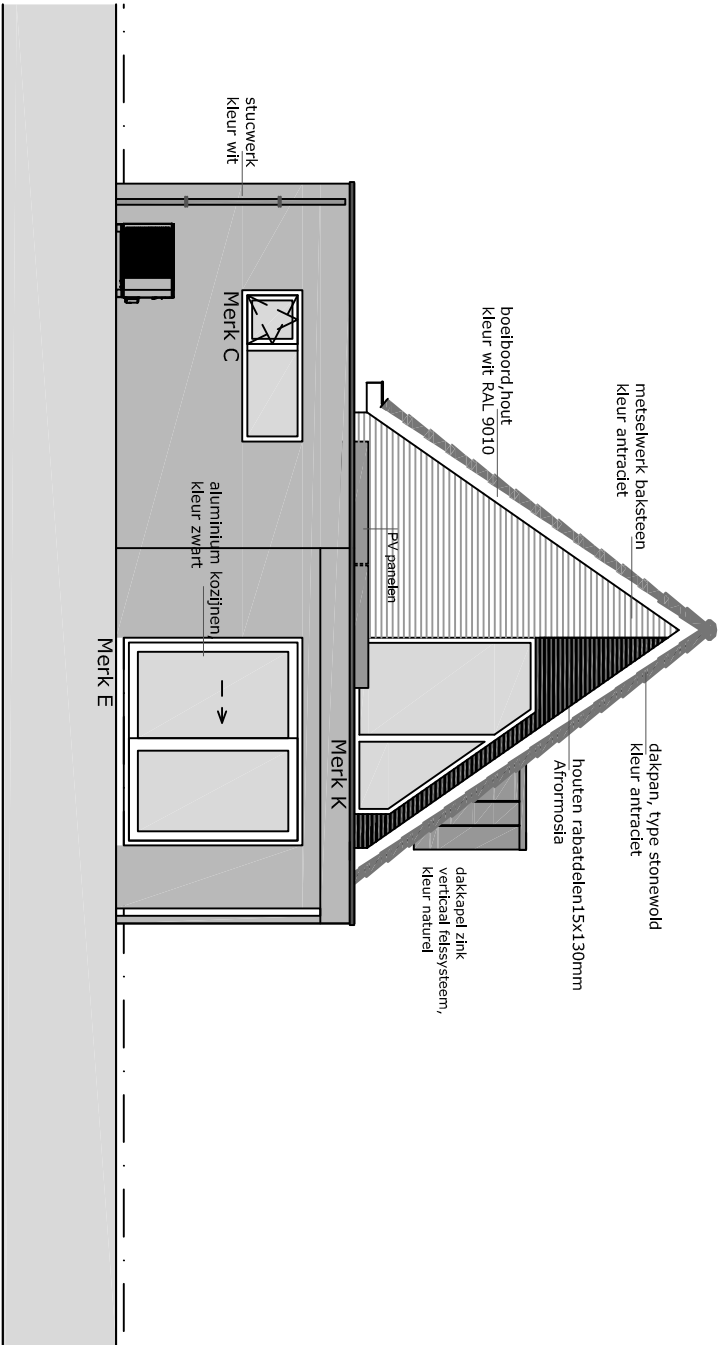


ACHTERGEVEL NIEUW

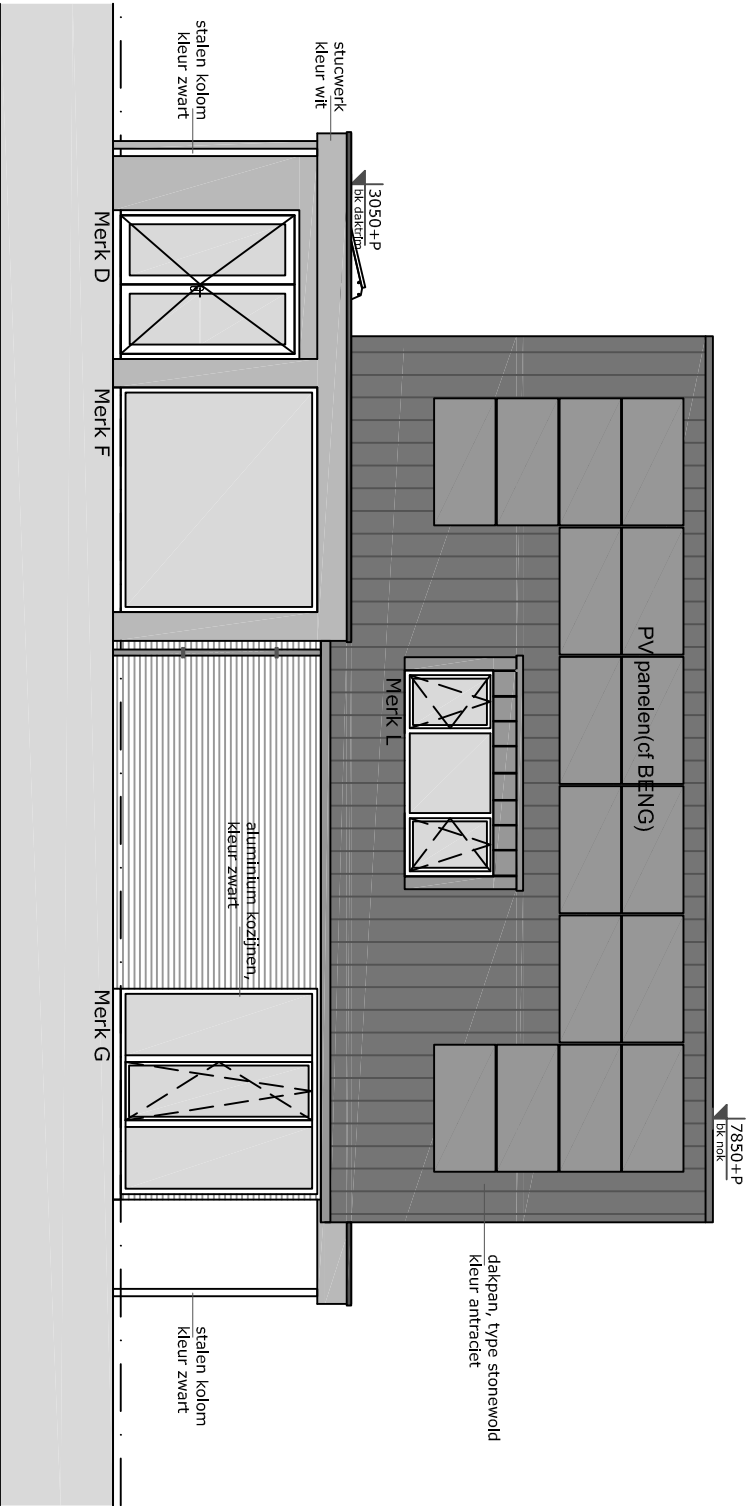

LINKERGEVEL NIEUW

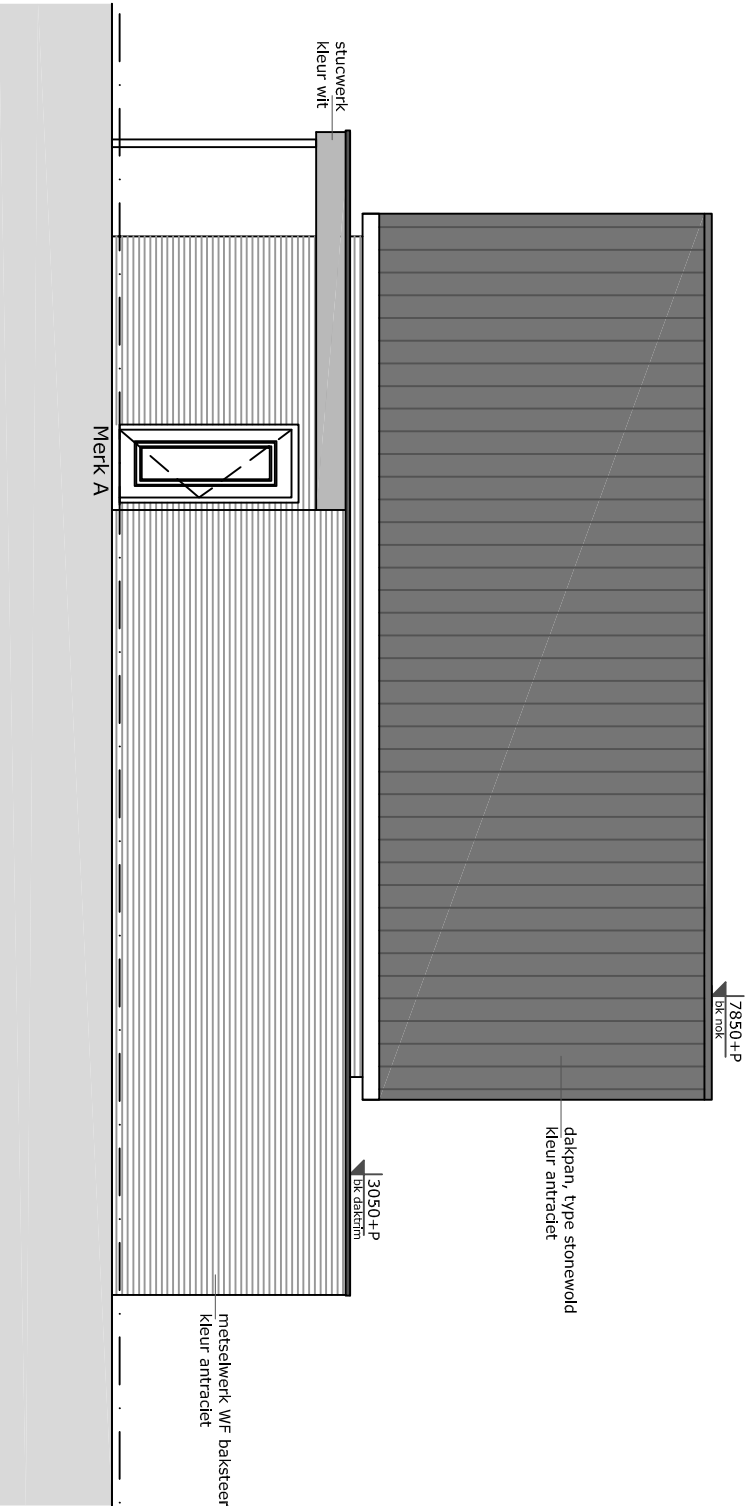

RECHTERGEVEL NIEUW

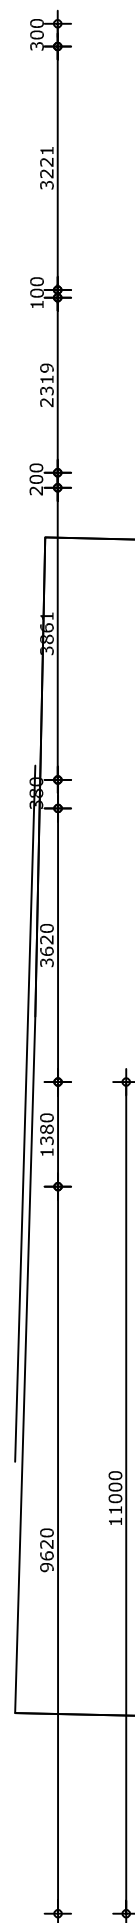


BEGANE GROND




B-B

1E VERDIEPING

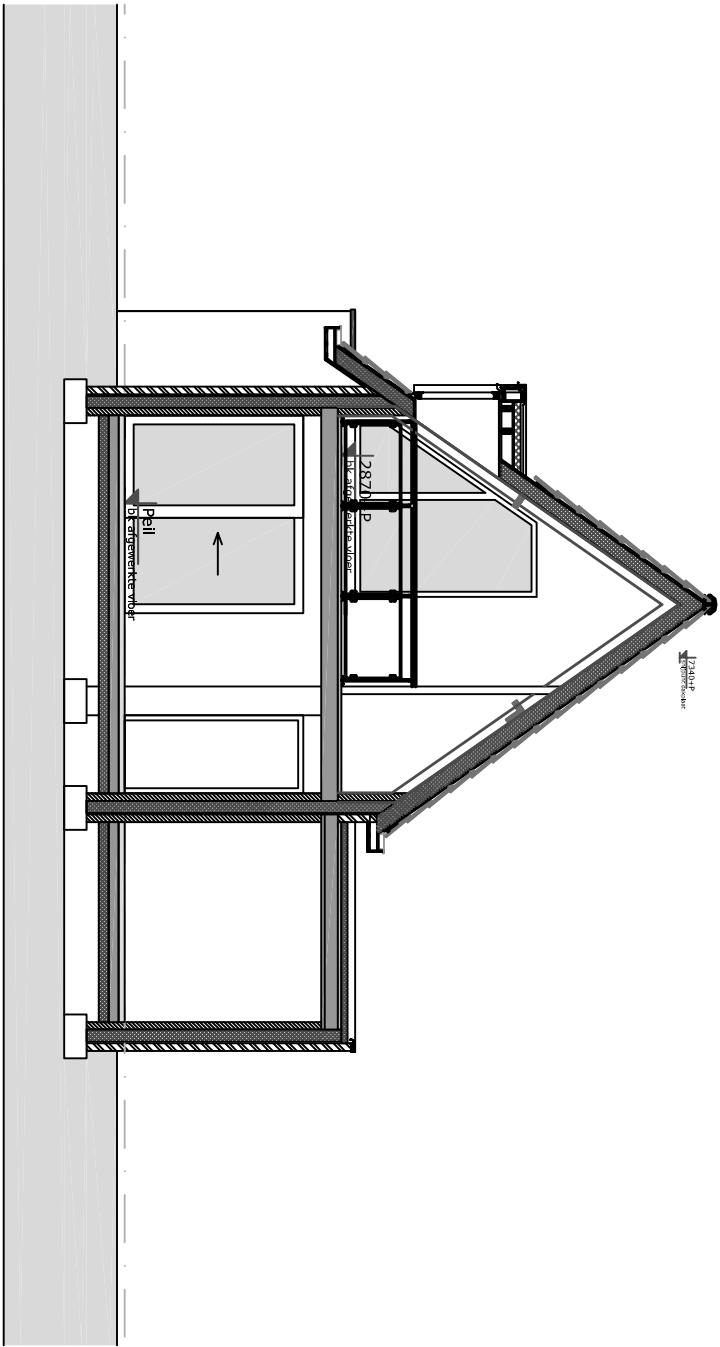

DOORSNEDE A-A

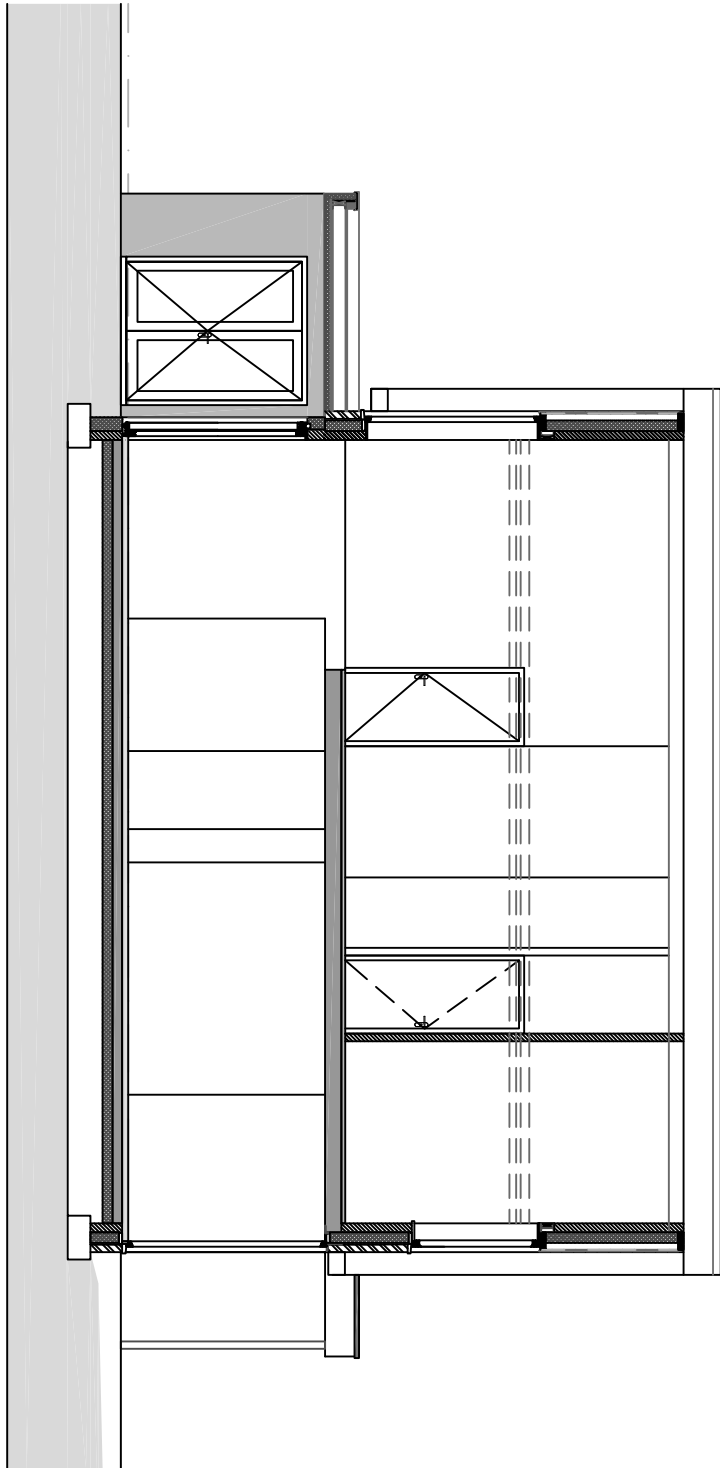

DOORSNEDE B-B