


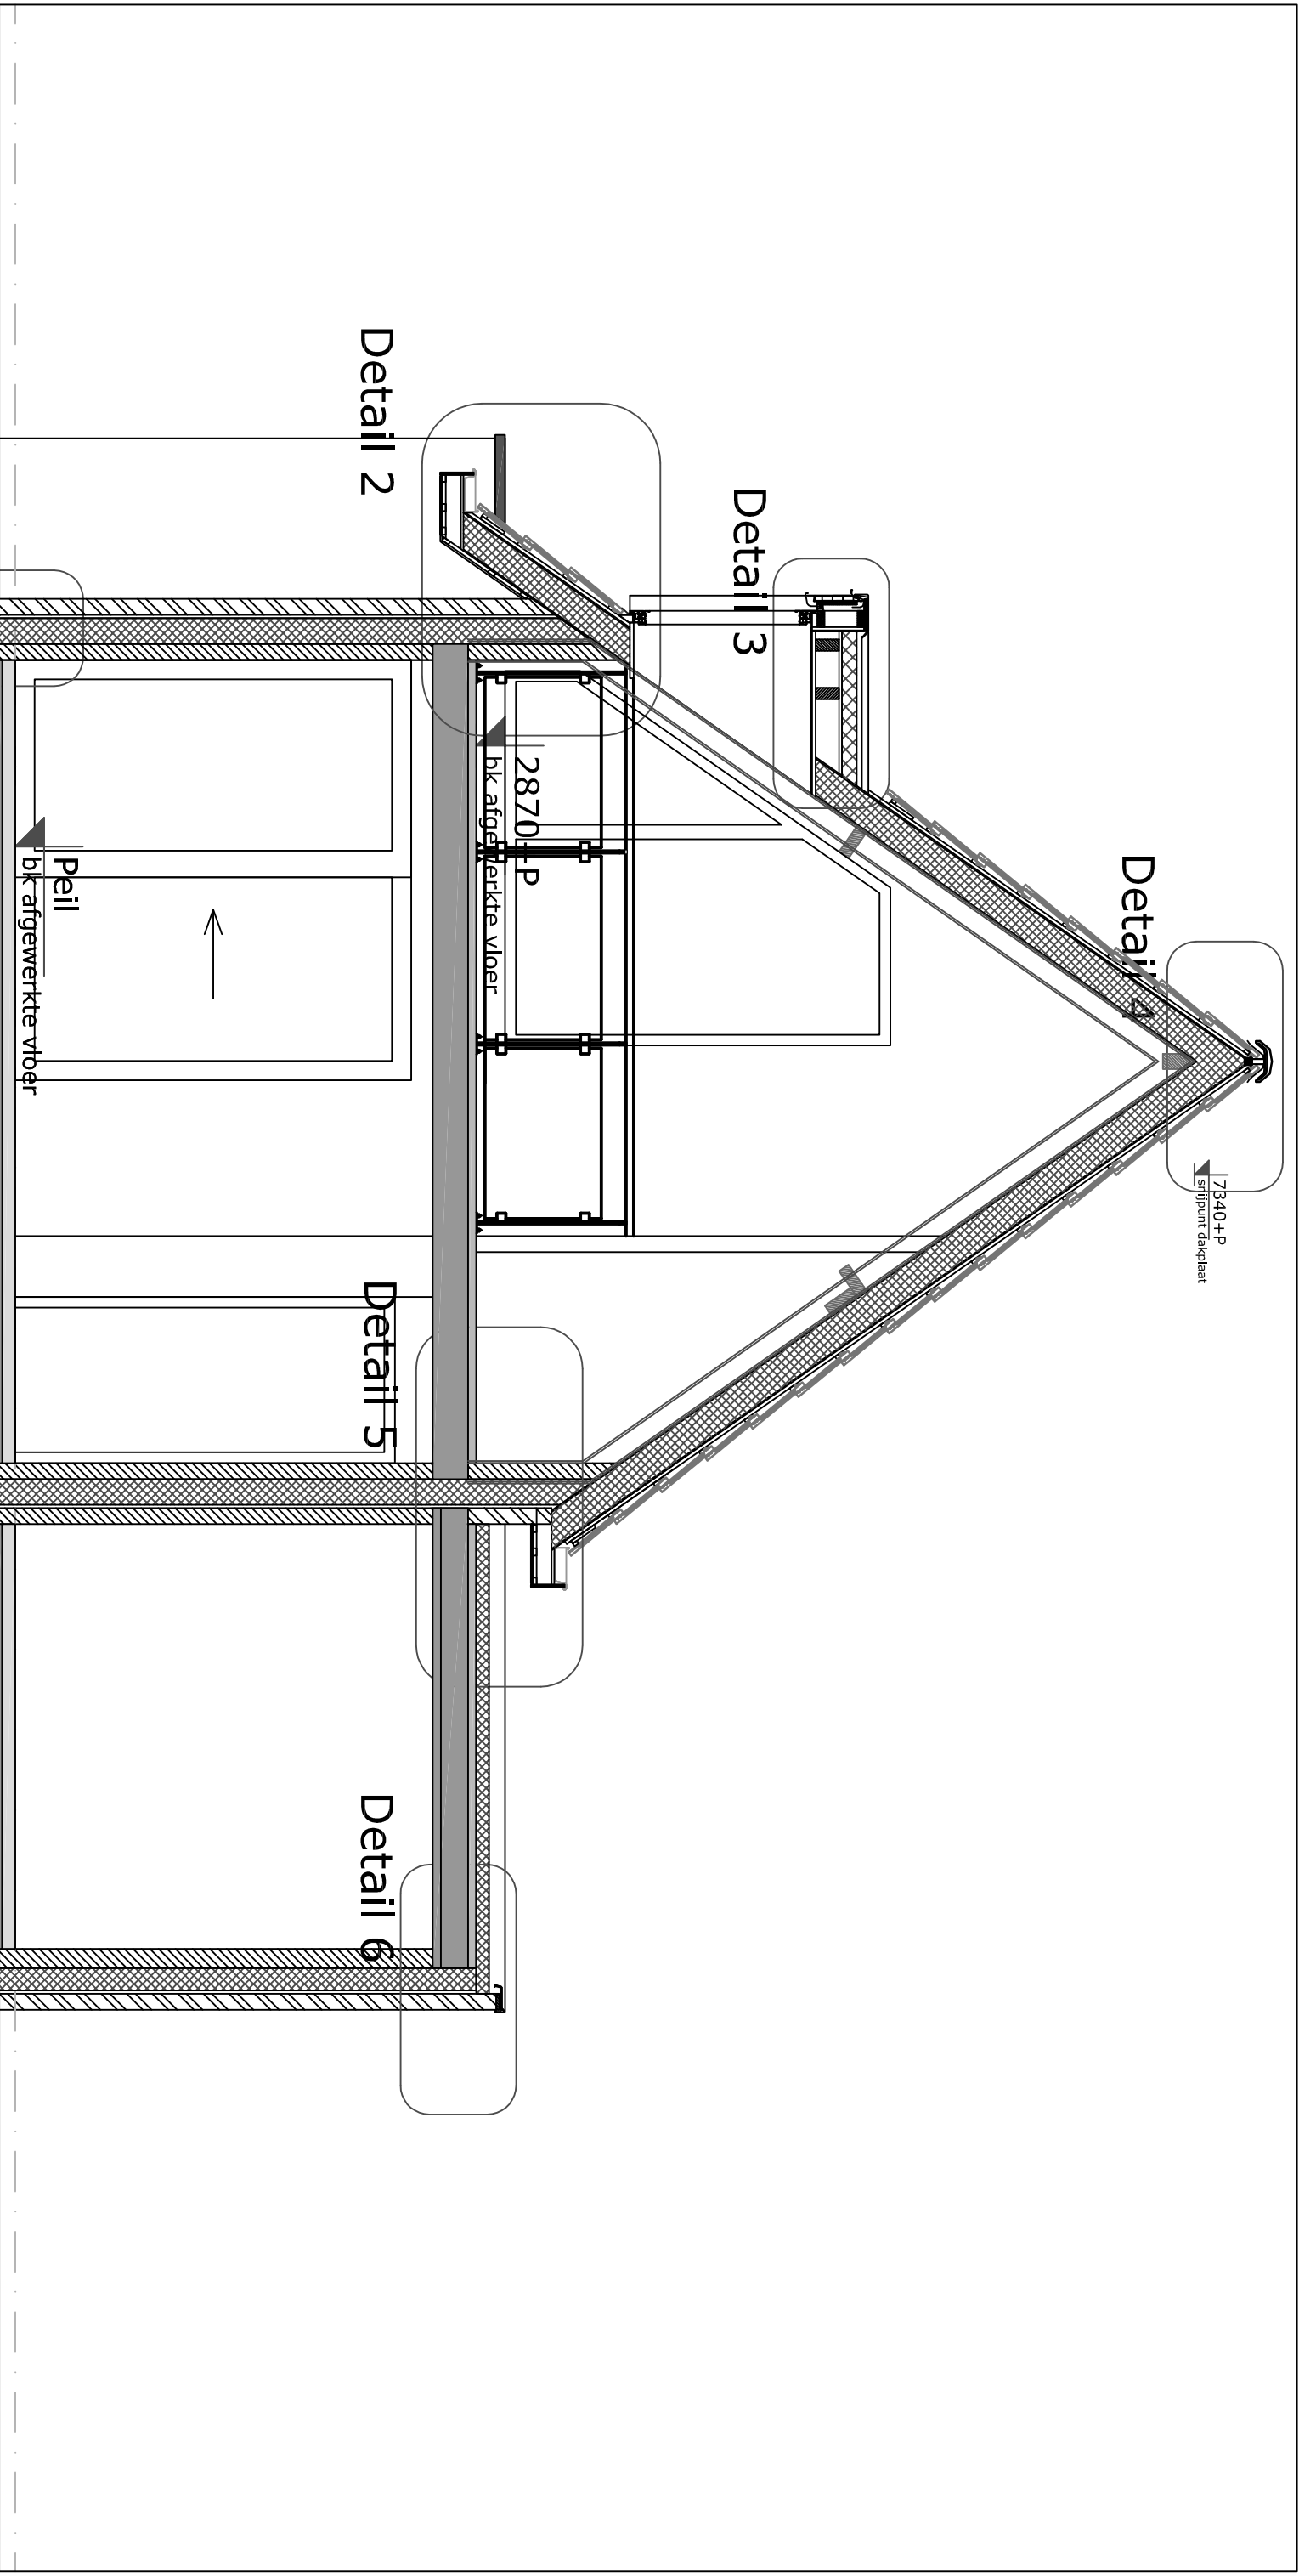

Detail 2

Detail 3

Detail 4

Detail 5

Detail 6

Detail 1

2870 + P

afgewerkte vloer

Peil

afgewerkte vloer

7340+P


slijp punt dakplaat


Werk:
Peeters Belfeld

Onderdeel:
Detailboek details 1 t/m 13



Getek.: R. te Meij	Gew.:	Datum:	Werkno.:	Bladno.:
Datum: 10-06-2021	RIM	09-01-2022		
Schaal: 1:10 / 1:5				
Details:			BCR.021-7010	D01

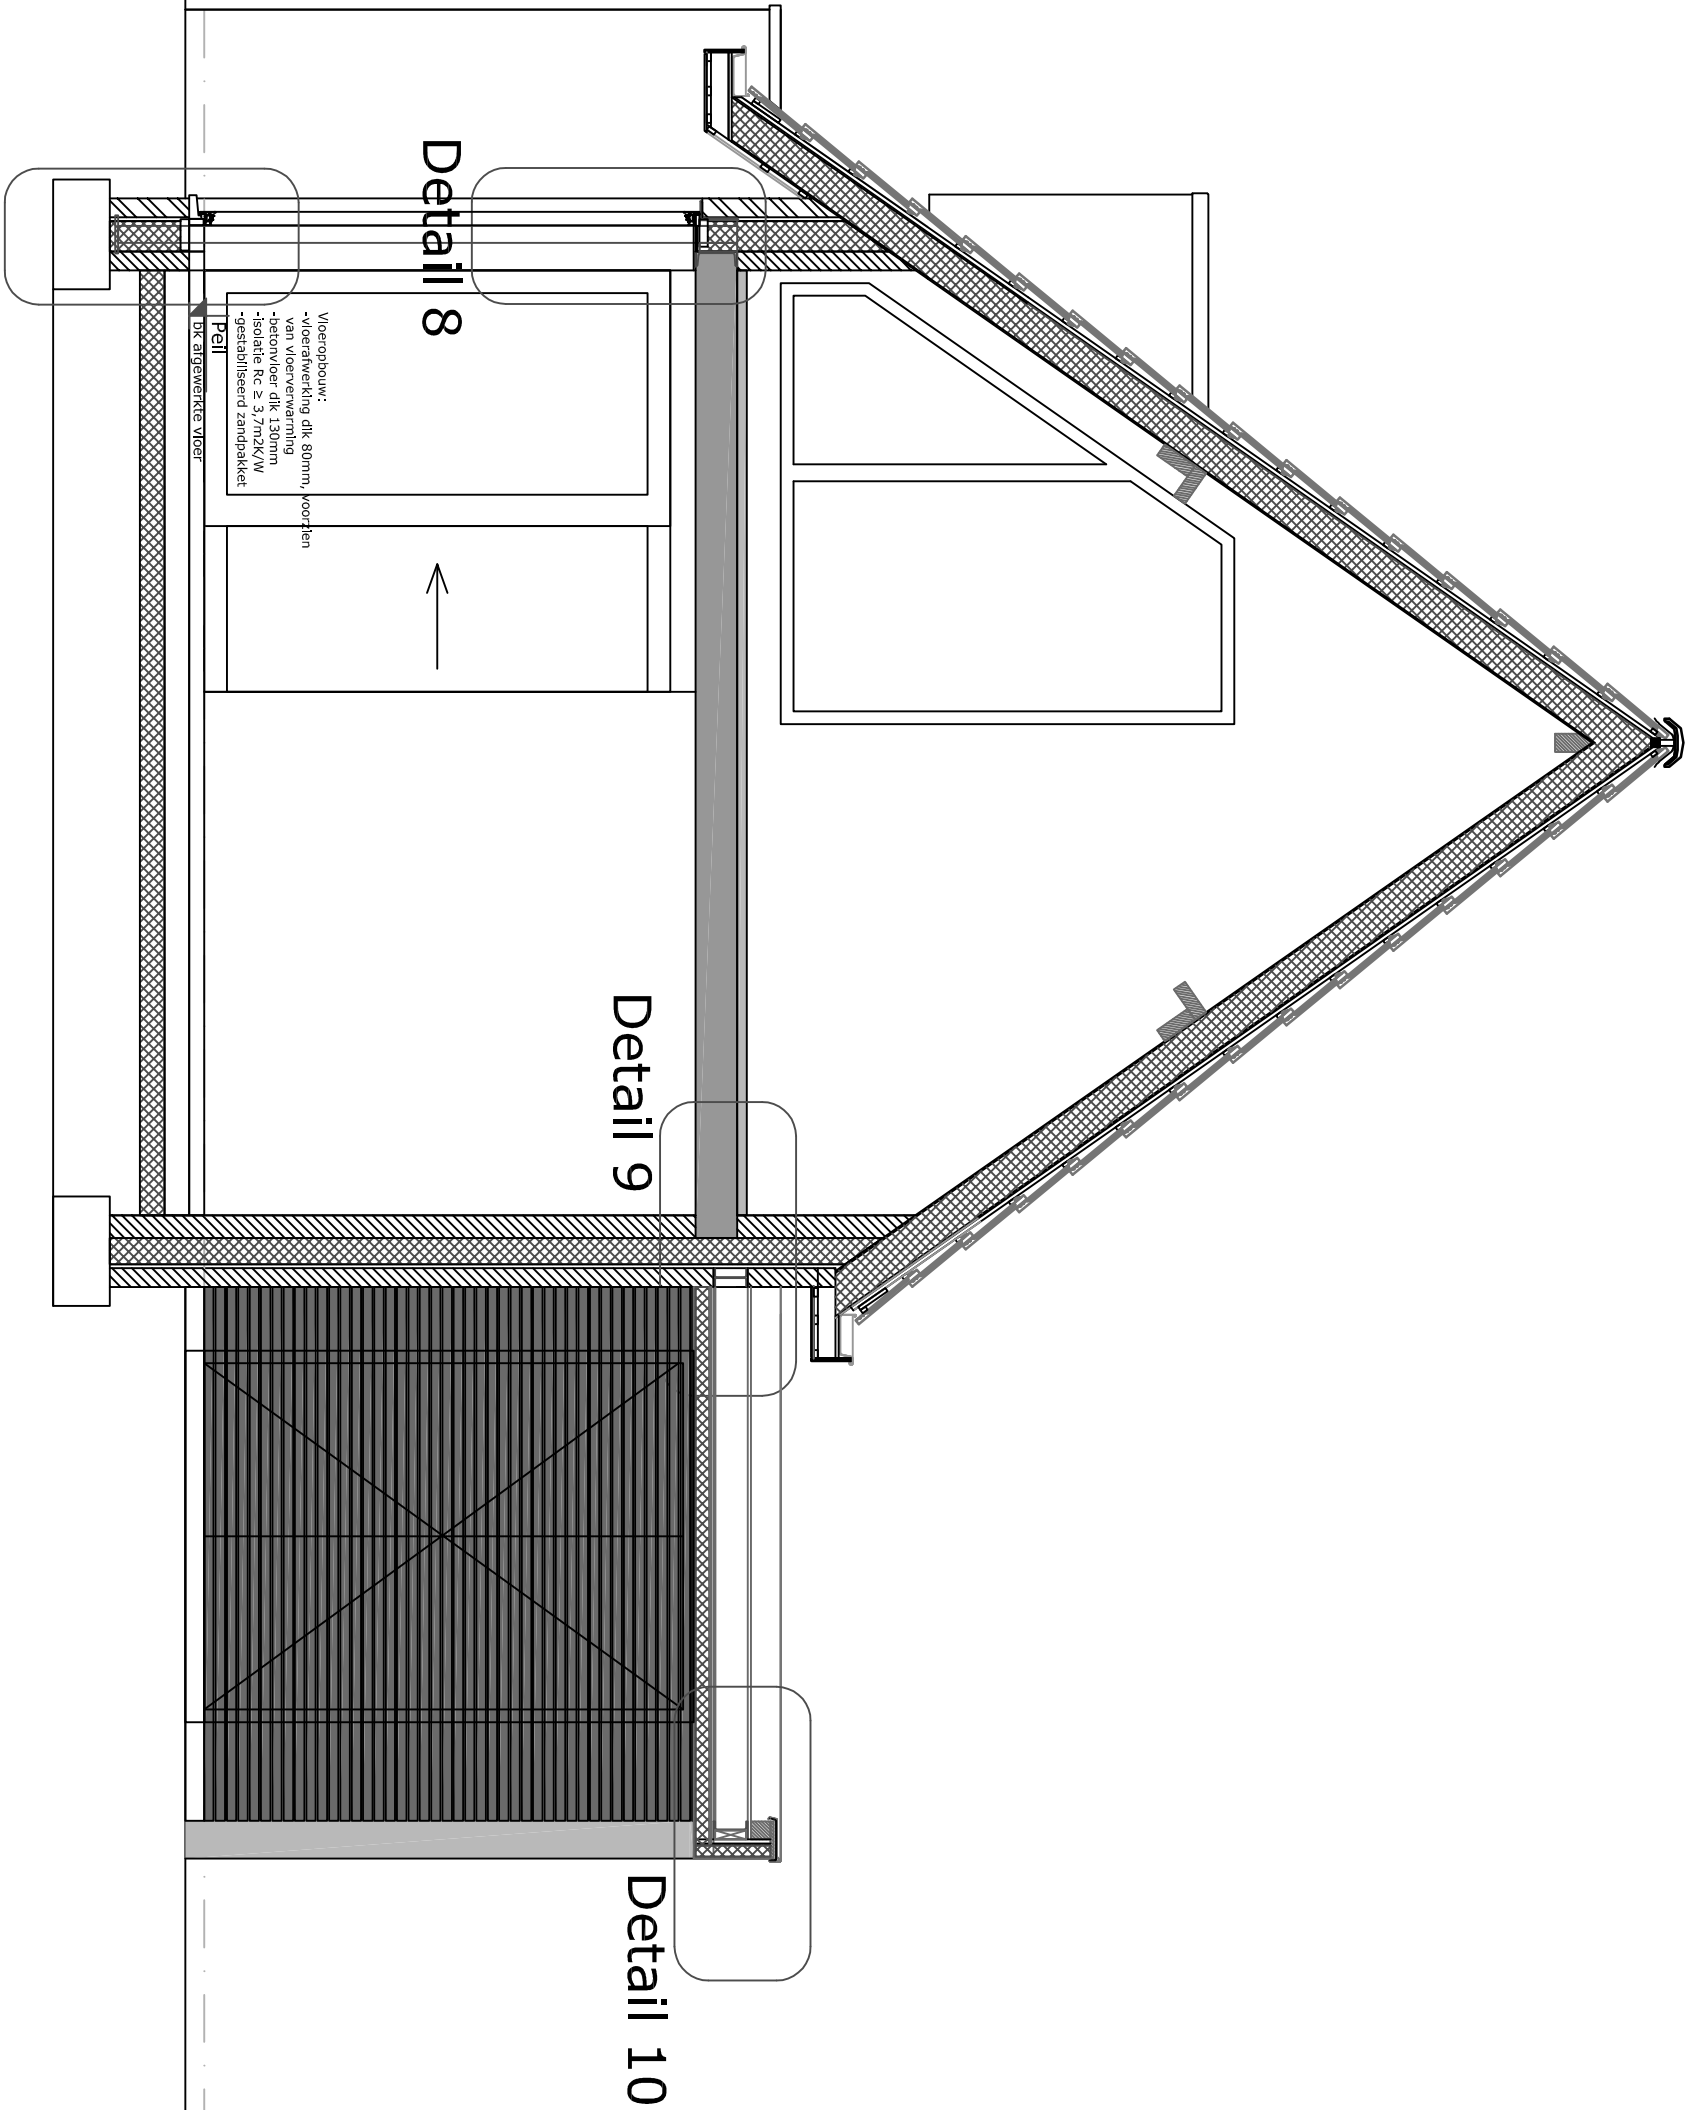

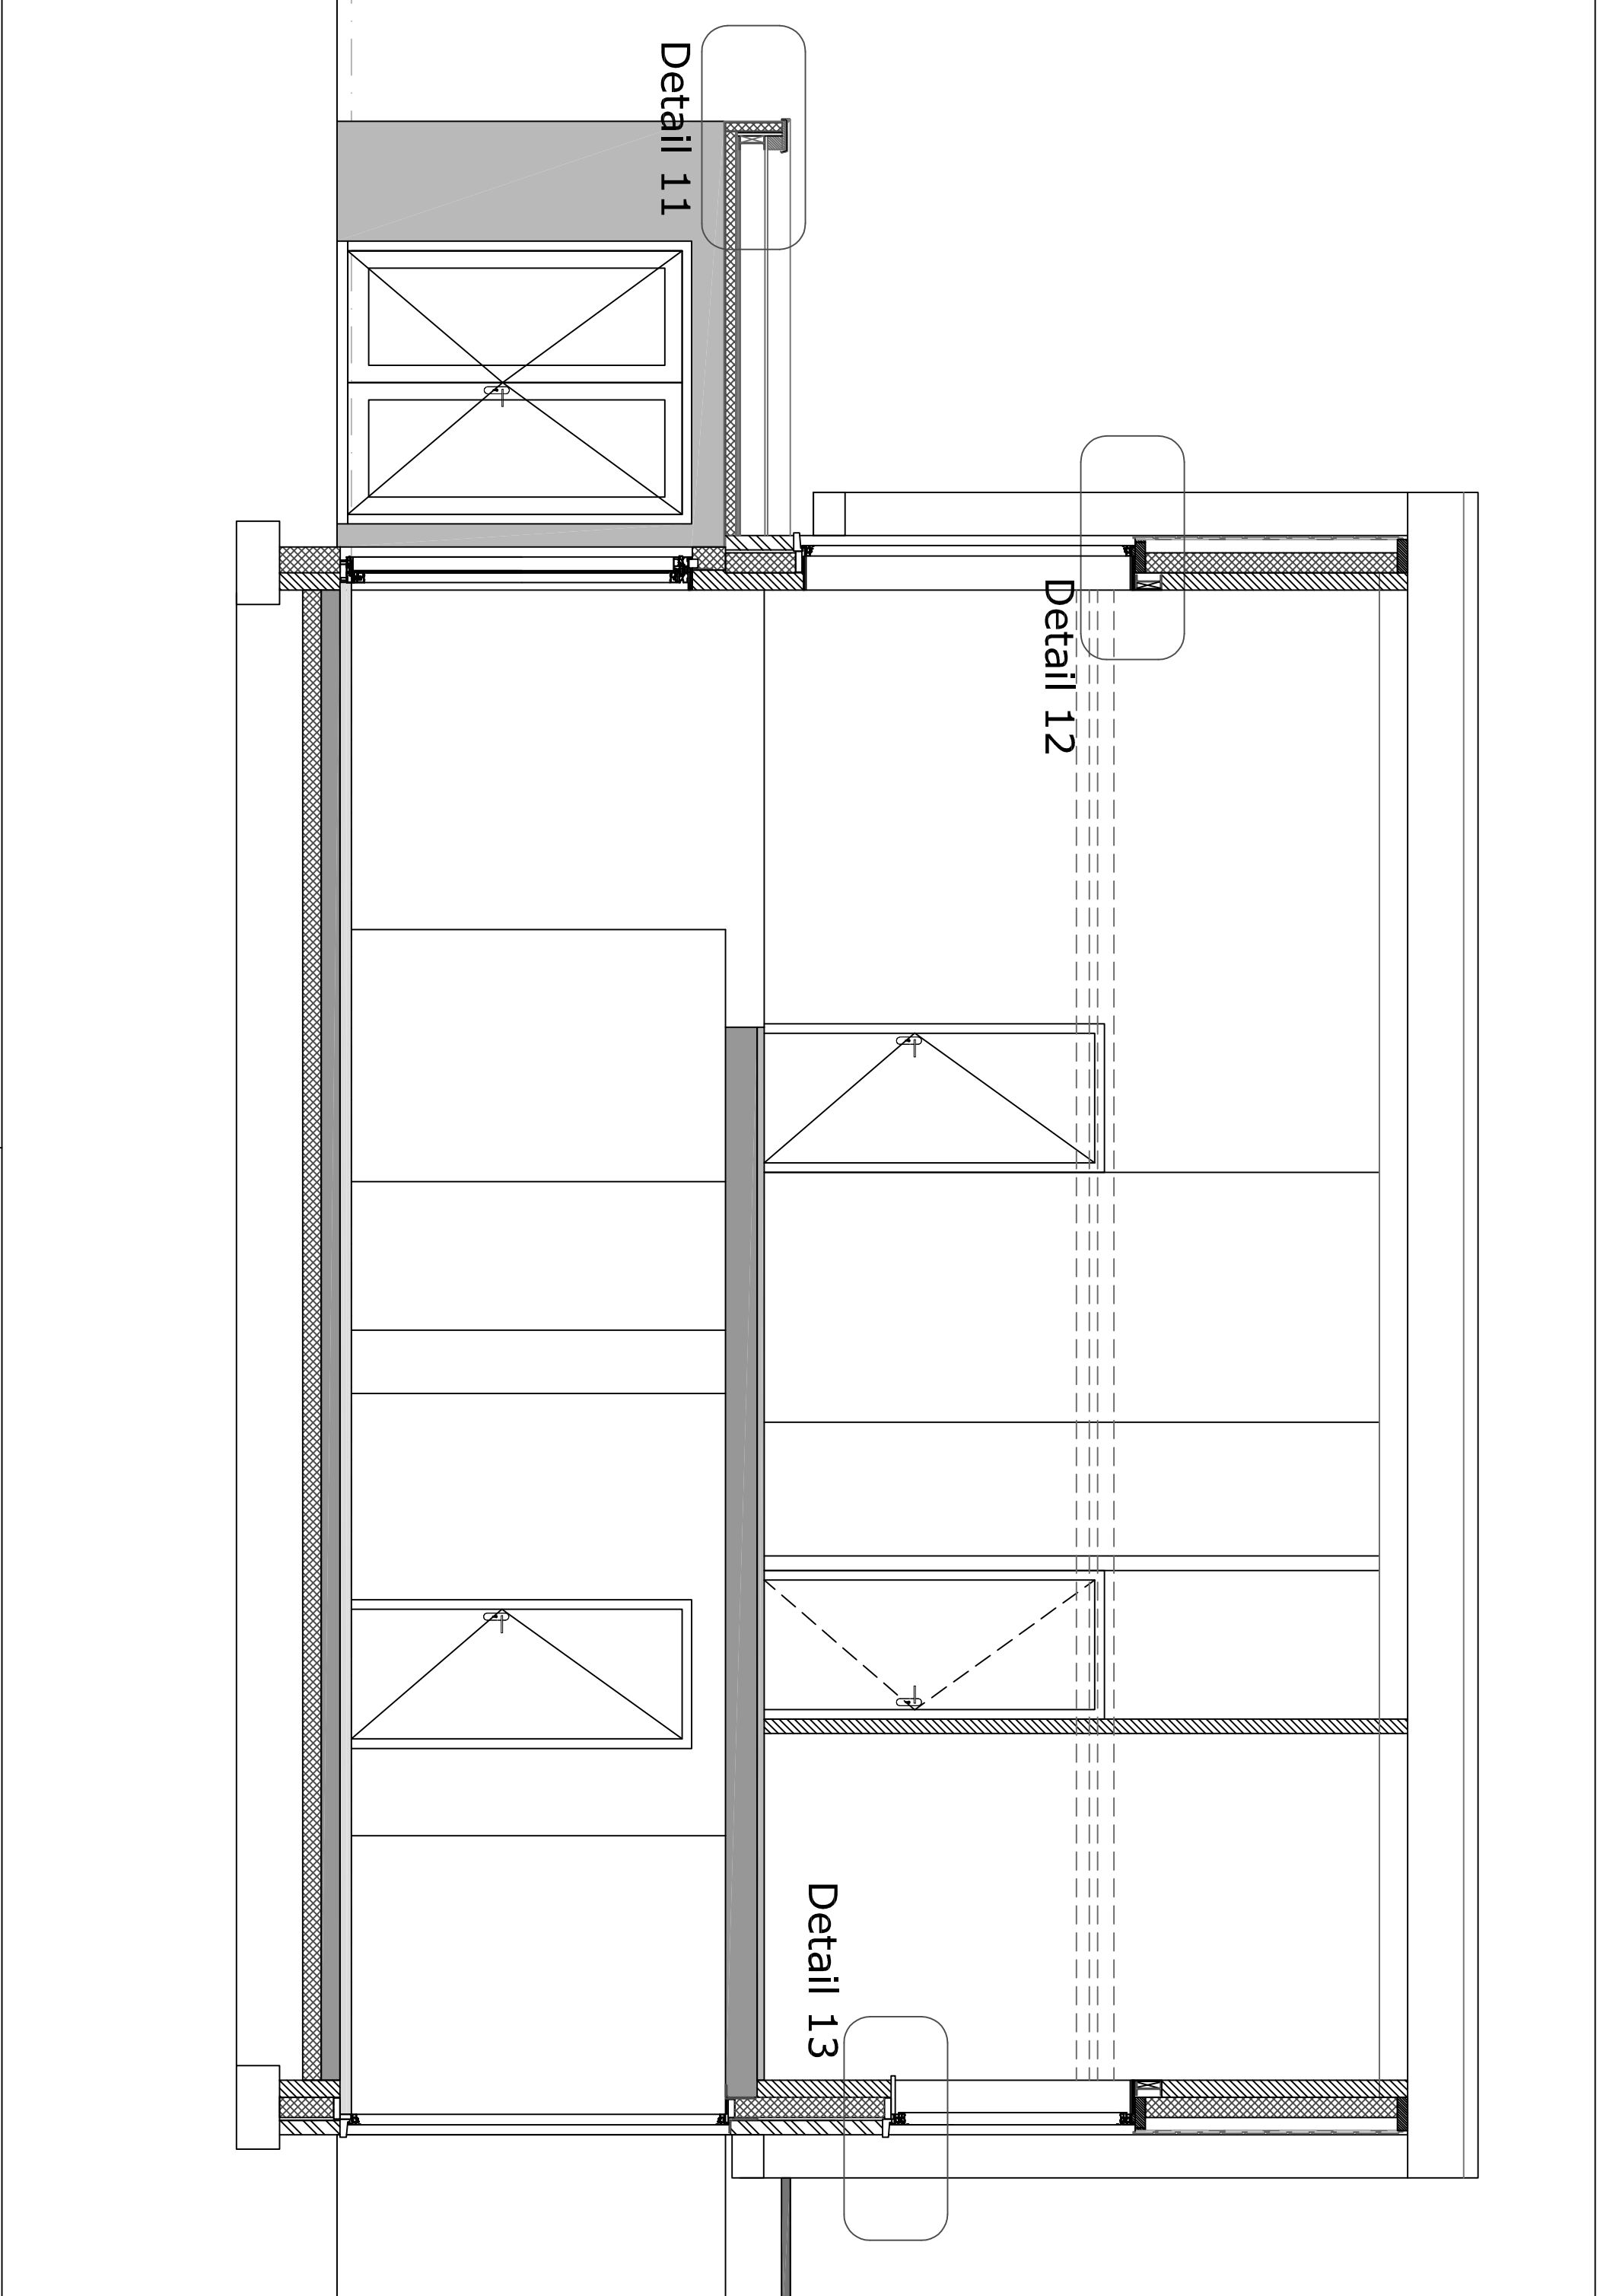

- Wandopbouw:
- gevelsteen WF kleur antraciet
 - luchtsponw
 - isolatie Rc ≥ 4,7m2K/W
 - kalkzandsteen o.g.
 - stucwerk

- Vloeropbouw:
- vloerafwerking dik 80mm, voorzien van vloerverwarming
 - betonvloer dik 130mm
 - isolatie Rc ≥ 3,7m2K/W
 - gestabiliseerd zandpakket

Peil

bk afgewerkte vloer

500-P
bk fundering

800-P
bk fundering

fundering cf opgave constructeur

V02

Goot:
Hout, blind bevestigd
kleur wit RAL 9010

2866+P
bk goot

1000+VI
bk vensterbank

Vloeropbouw:
-vloerafwerking dik 50mm
-breedplaatvloer cf opgave
constructeur

2870+P
bk afgewerkte vloer

5310+P


bk daktrim

dakkapel zink
verticaal felssysteem,
kleur naturel

Platdakopbouw:

- dakbedekking
- isolatie $R_c \geq 6,30\text{m}^2\text{K/W}$
- underlayment dik 18mm
- balklaag cf opgave constructeur
- regelwerk en gipsplaat

V03

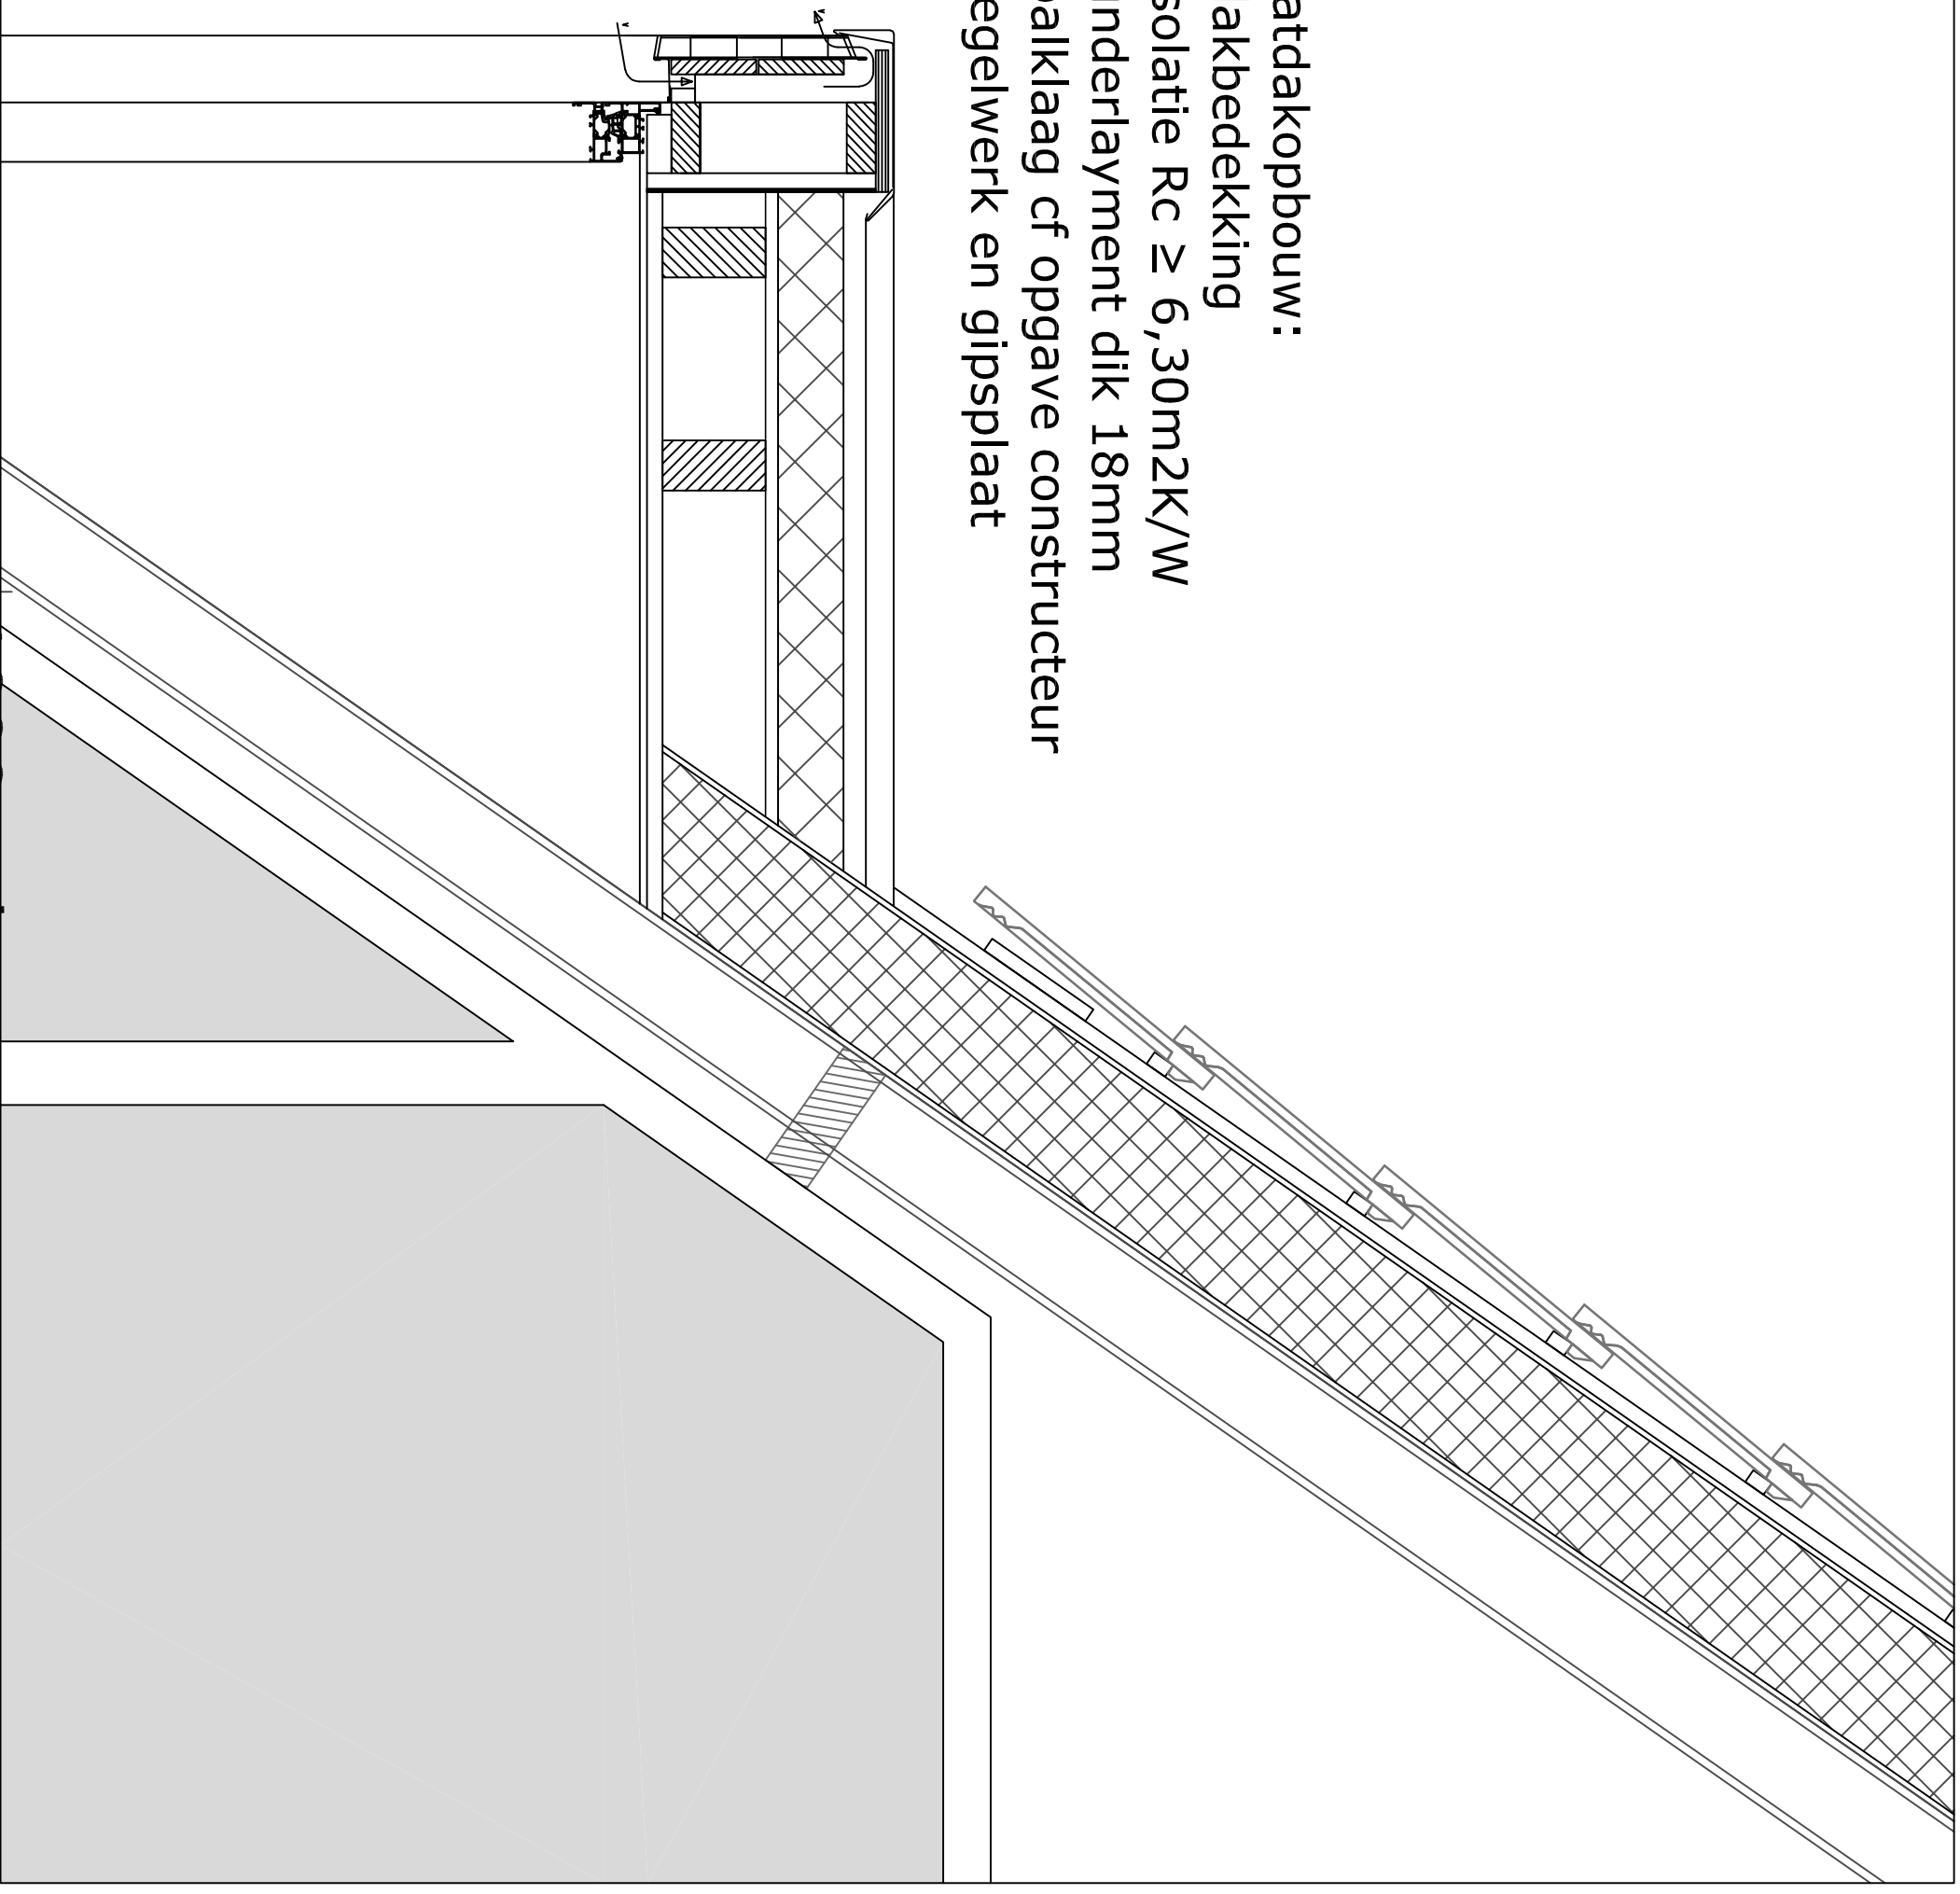



V04

7340+P

snijpunt dakplaat

dakpannen, type Stonewold, kleur antraciet
panlatten dik 22mm
geïsoleerde dakplaat $R_c \geq 6,30 \text{ m}^2 \text{K/W}$, Slimfix o.g.

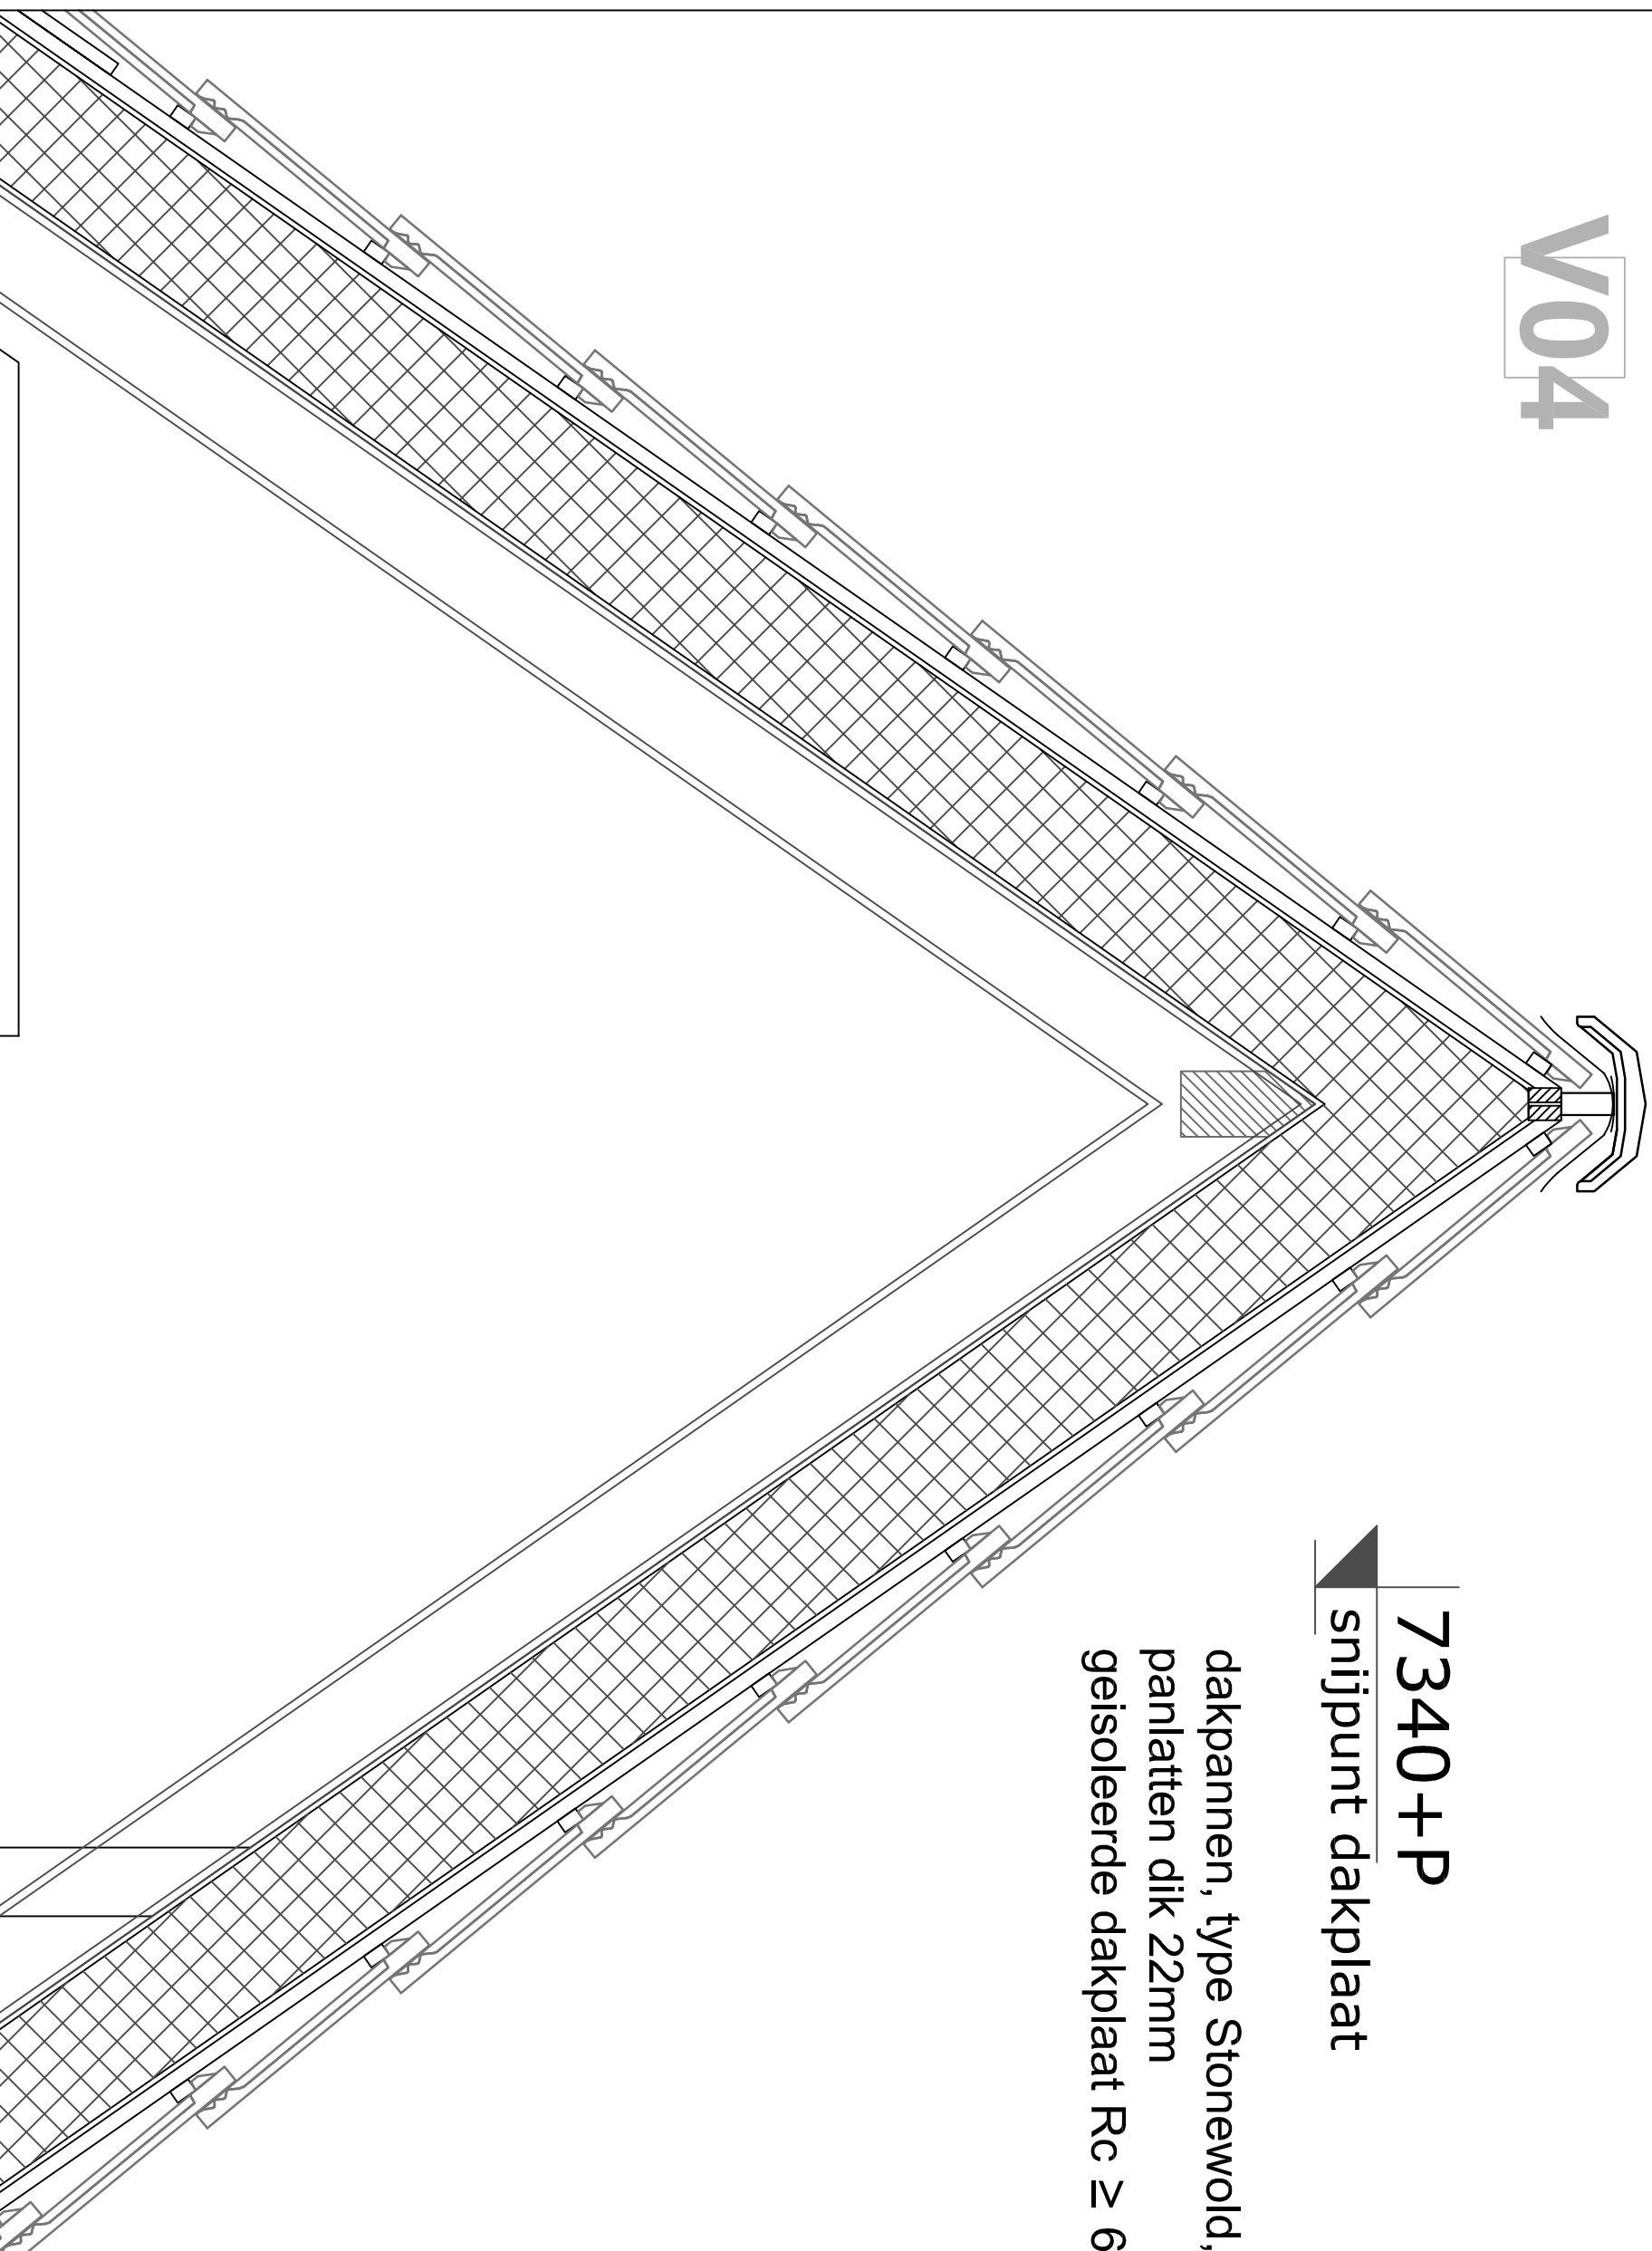


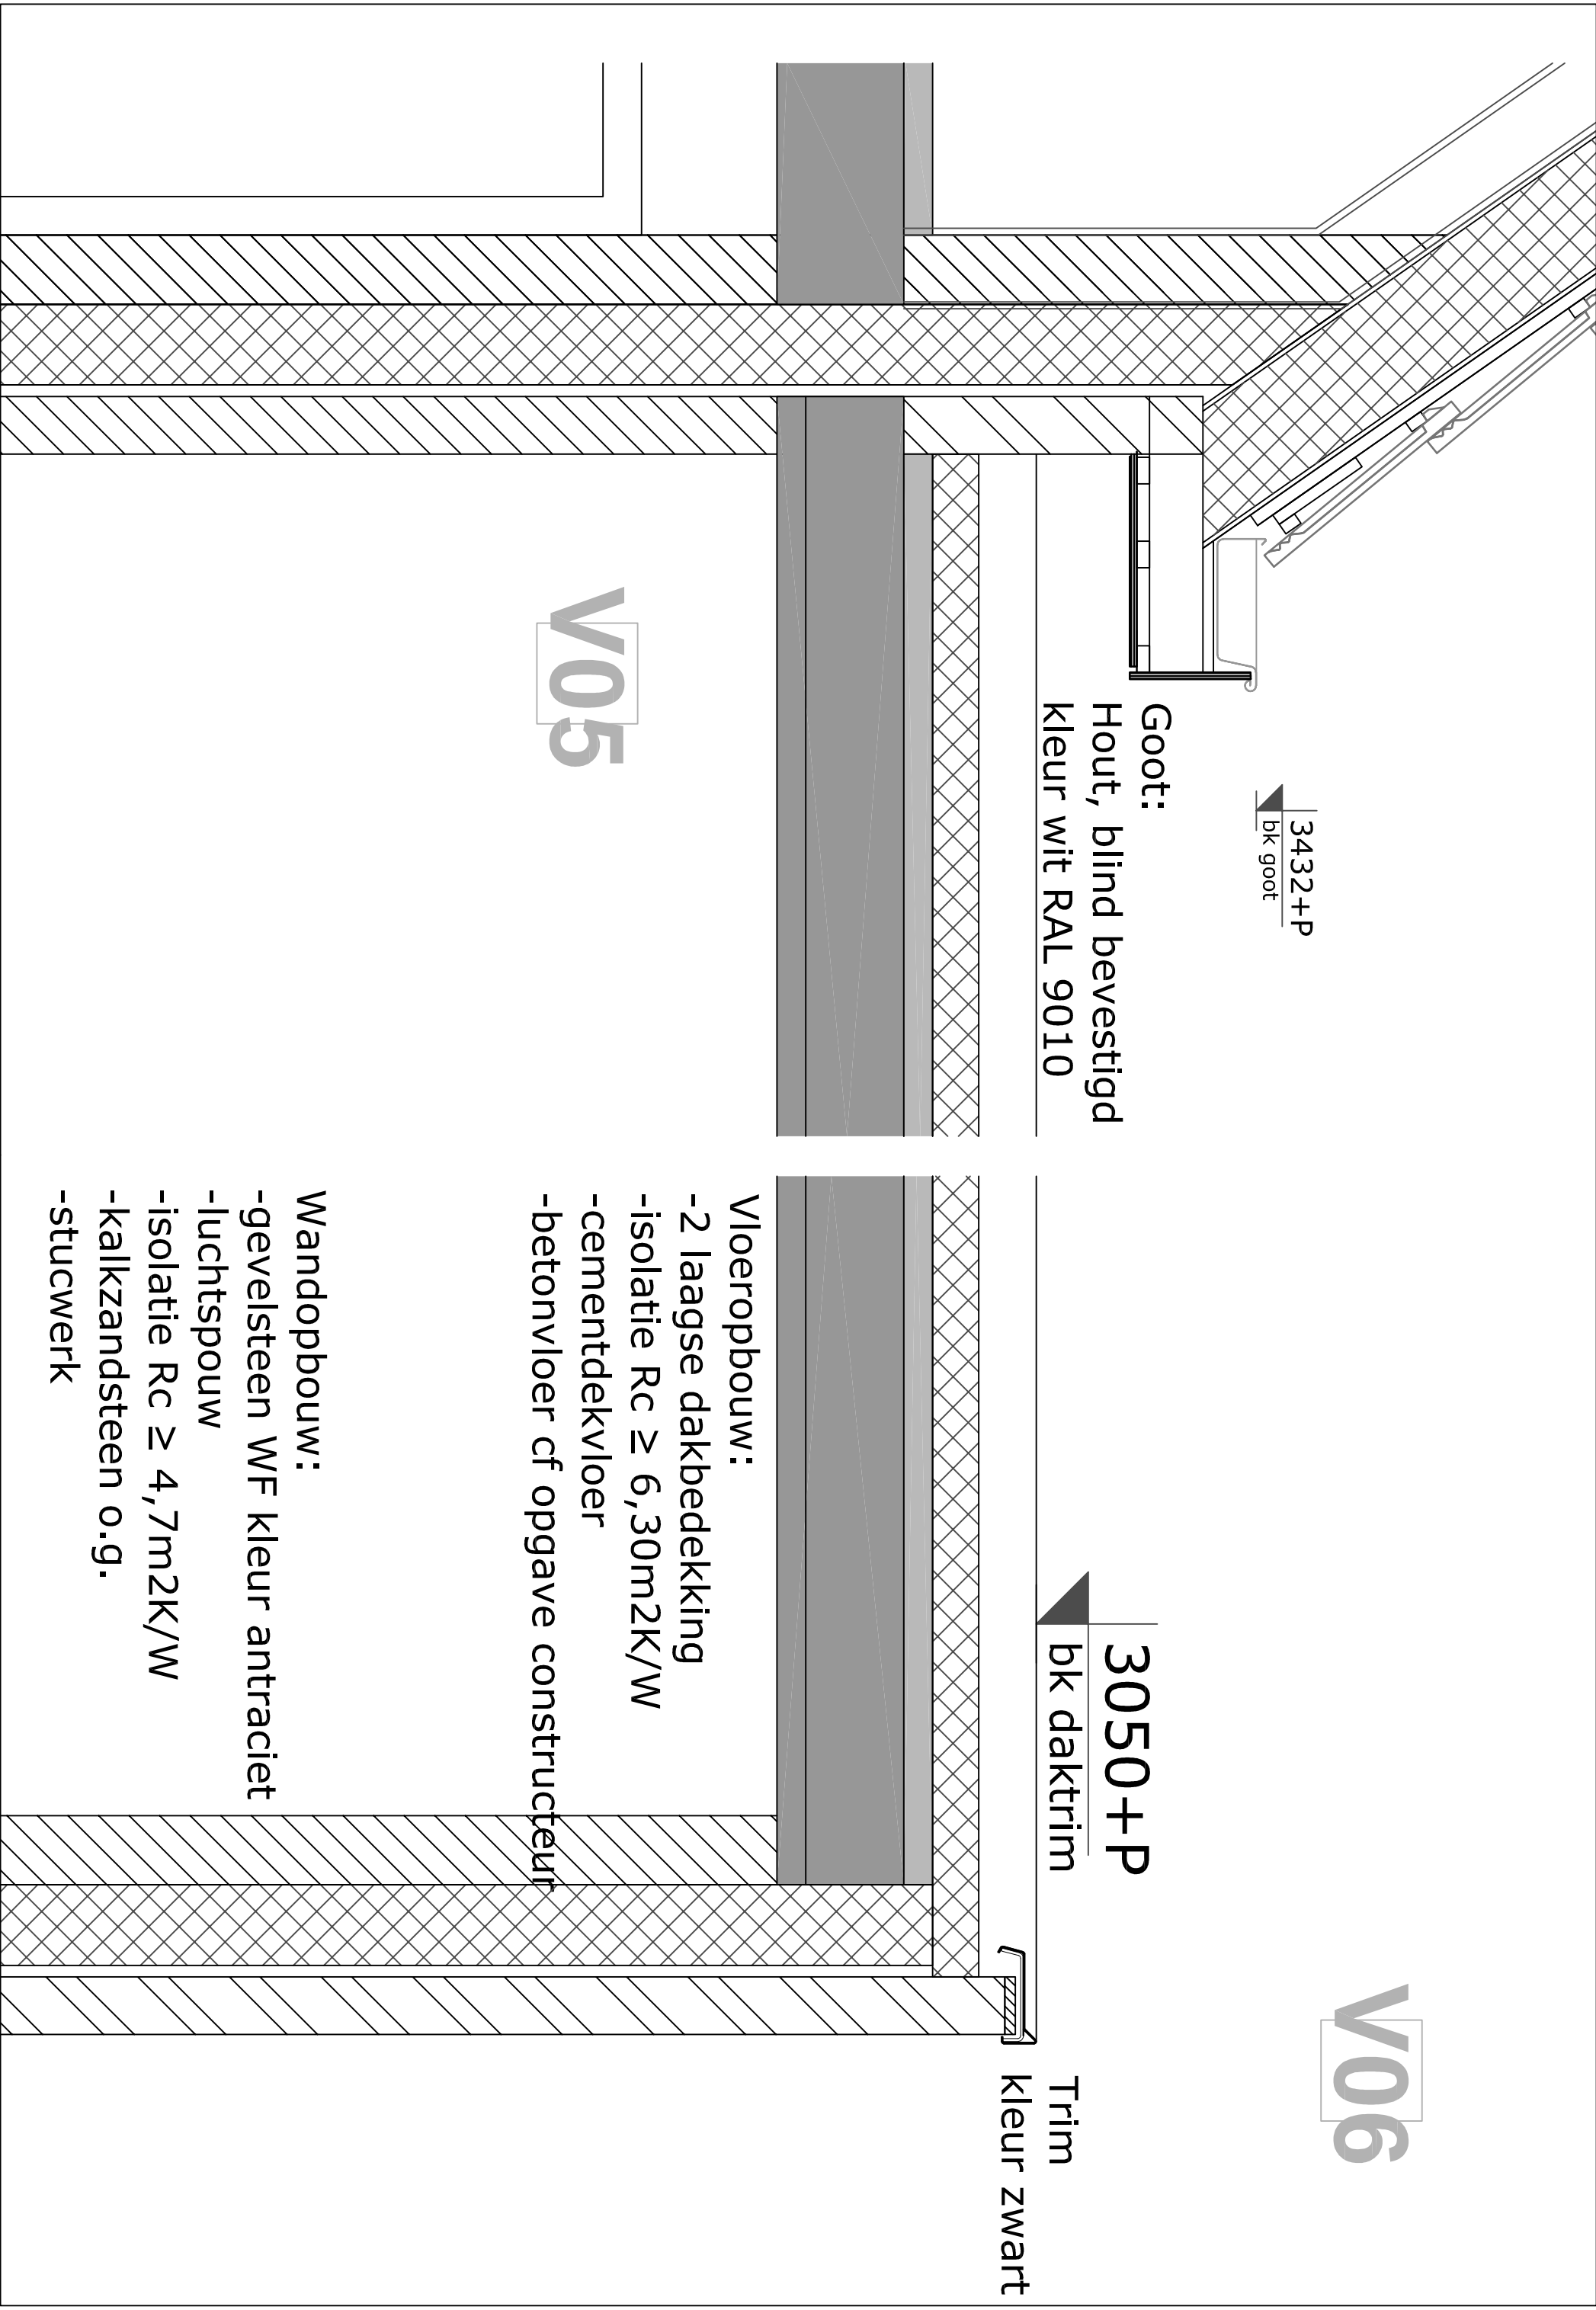


- Vloeropbouw:
- vloerafwerking dik 80mm, voorzien van vloerverwarming
 - betonvloer dik 130mm
 - isolatie Rc $\geq 3,7\text{m}^2\text{K/W}$
 - gestabiliseerd zandpakket

Peil

bk afgewerkte vloer

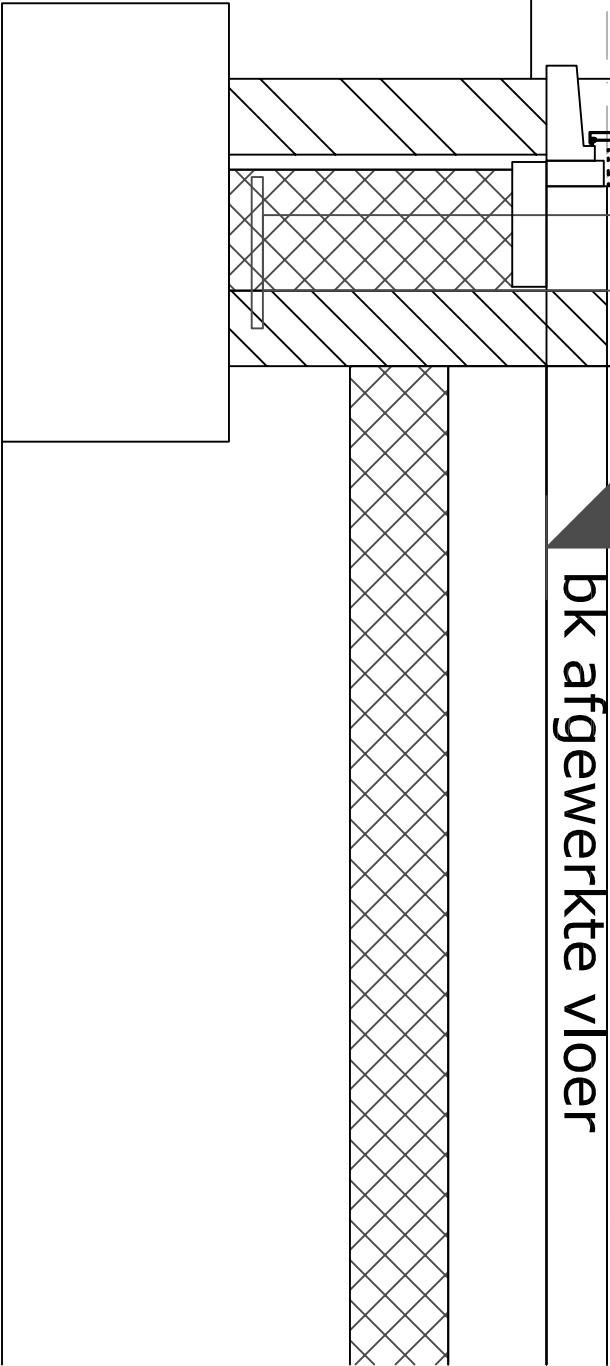

V07

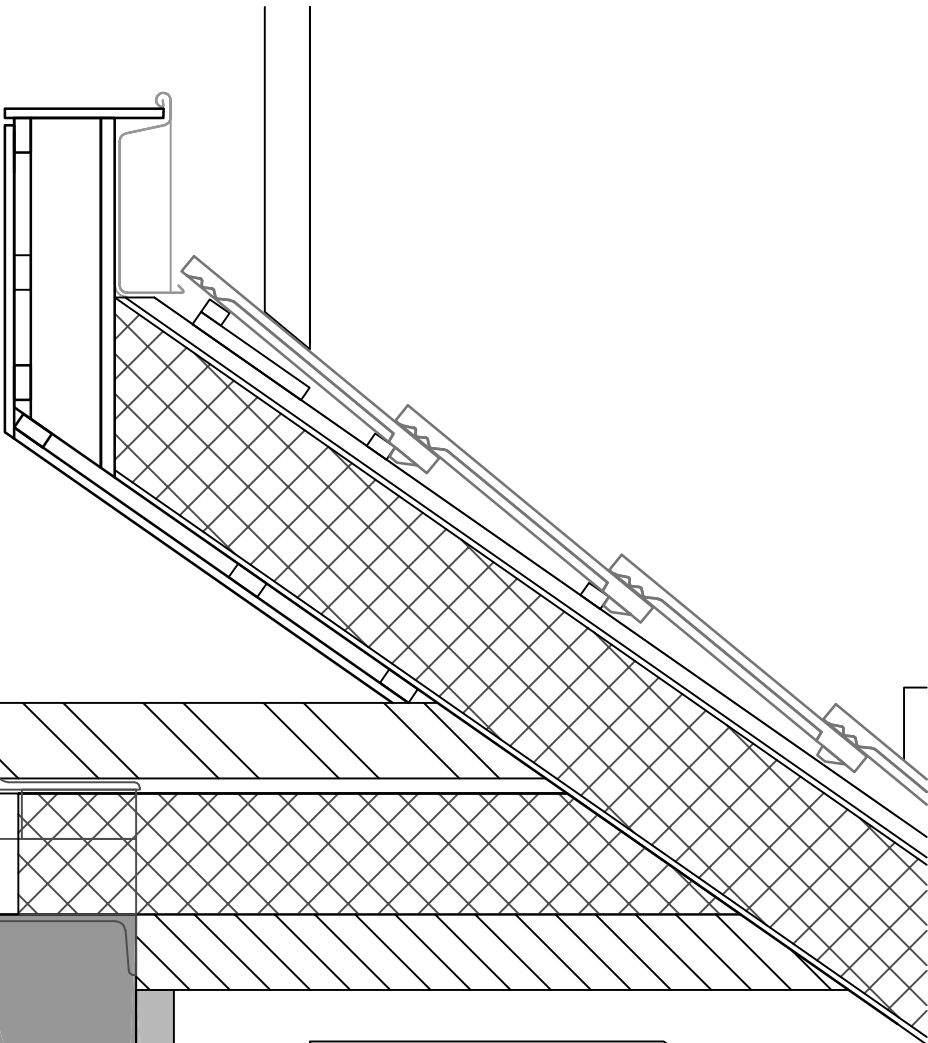

aluminium kozijn,
kleur zwart

V08

Vloeropbouw:

- 2 laagse dakbedekking
- isolatie Rc ≥ 6,30m2K/W
- cementdekvloer
- betonvloer cf opgave constructeur

2870+P

bk afgewerkte vloer

Wandopbouw:

- gevelsteen WF kleur antraciet
- luchtpouw
- isolatie Rc ≥ 4,7m2K/W
- kalkzandsteen o.g.
- stucwerk

V09

Wandopbouw:

- toplaag ca. 2mm
- glasvezelweefsel
- mortel/weefsellaag ca. 4mm
- 60mm isolatie
- lijmlaag
- cementgebonden plaat
- stijl/regelwerk

3050+P

bk daktrim

460

V10


Wandopbouw:

- toplaag ca. 2mm
- glasvezelweefsel
- mortel/weefsell laag ca. 4mm
- 60mm isolatie
- lijmlaag
- cementgebonden plaat
- stijl/regelwerk


460

3050+P
bk daktrim

V11

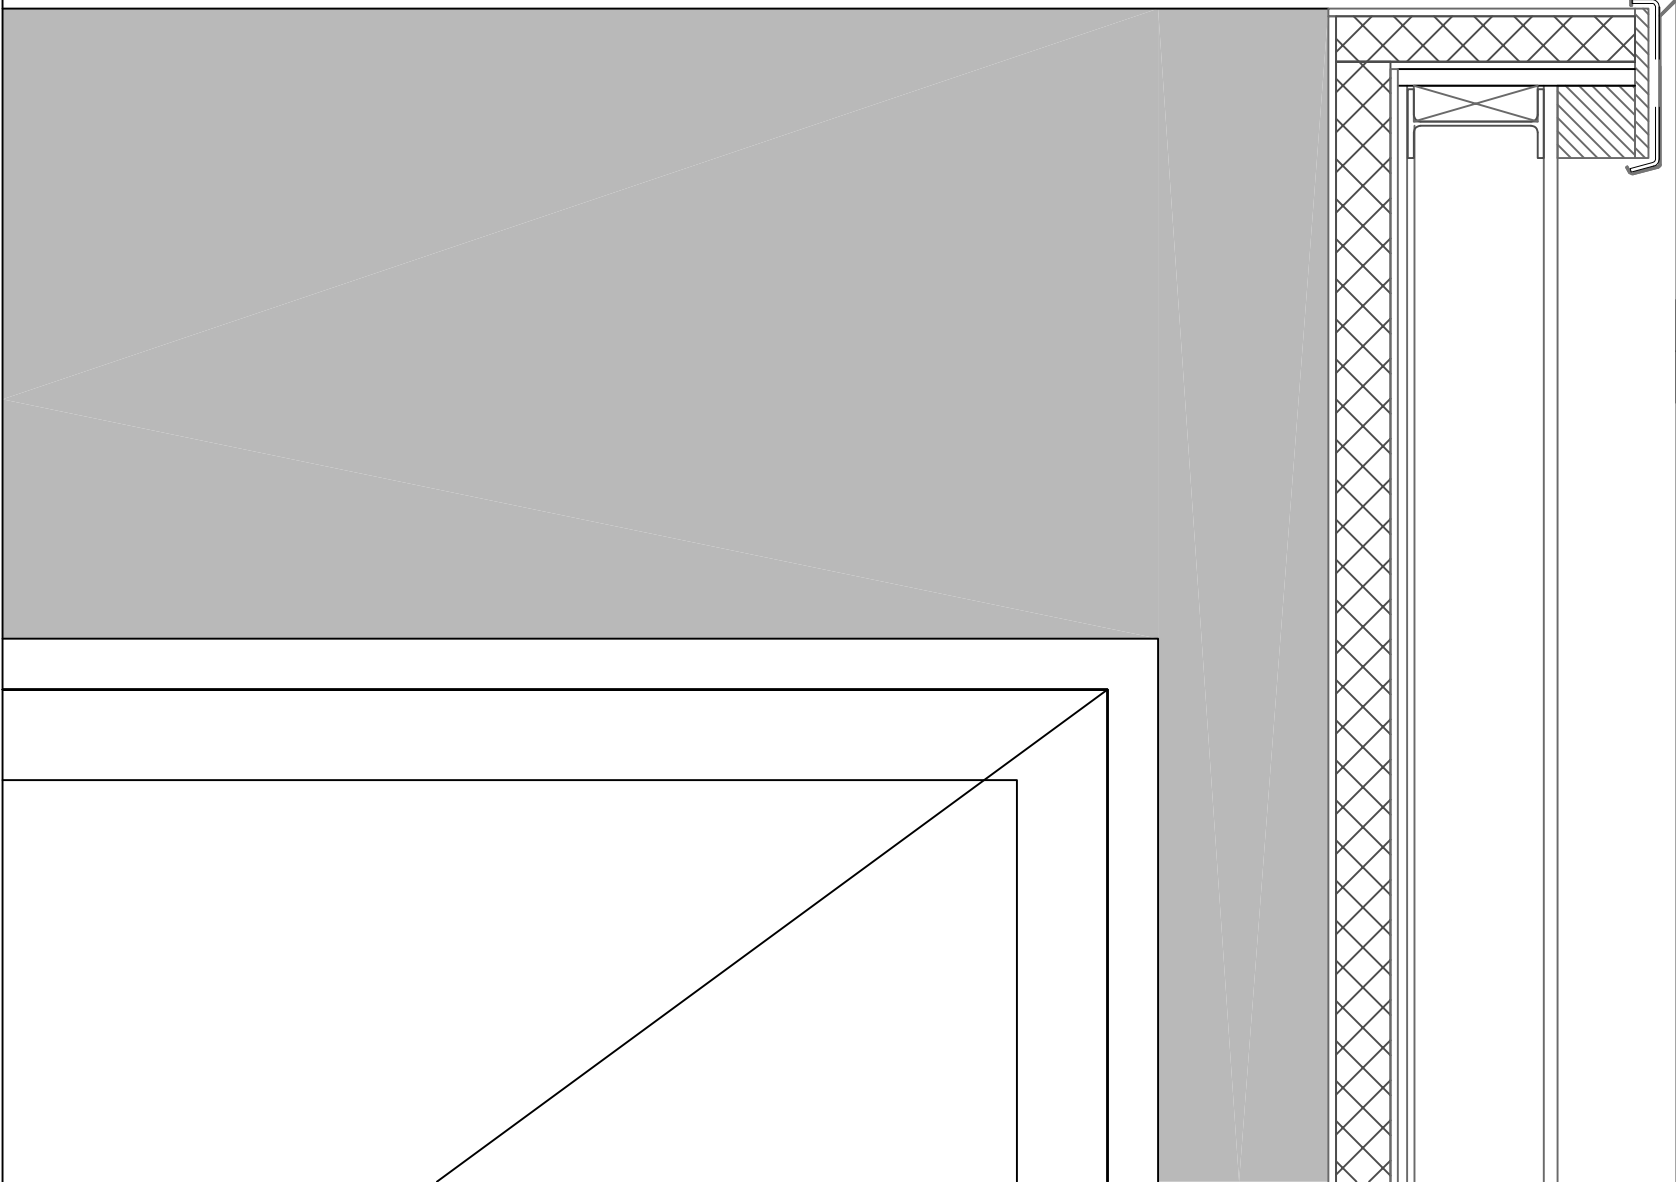


- Wandopbouw:
- houten rabatdelen 15x130mm
Afromosia
 - damp open folie
 - houten regelwerk dik 40mm
 - isolatie $R_c \geq 4,7 \text{ m}^2\text{K/W}$
 - kalkzandsteen o.g, dik 120mm
 - stucwerk

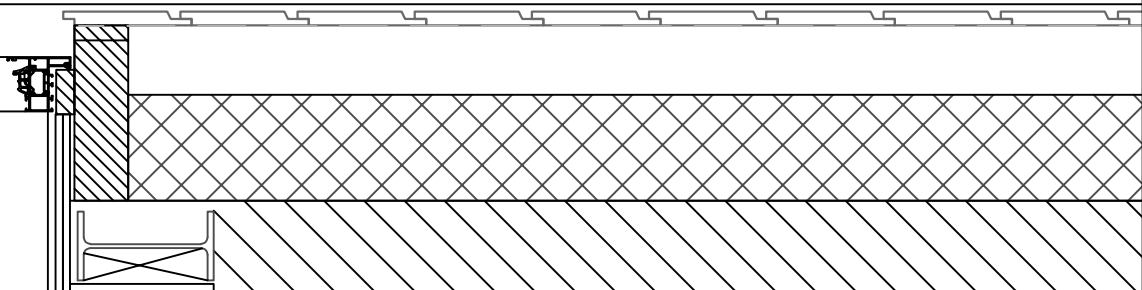


aluminium kozijn,
kleur zwart


V12

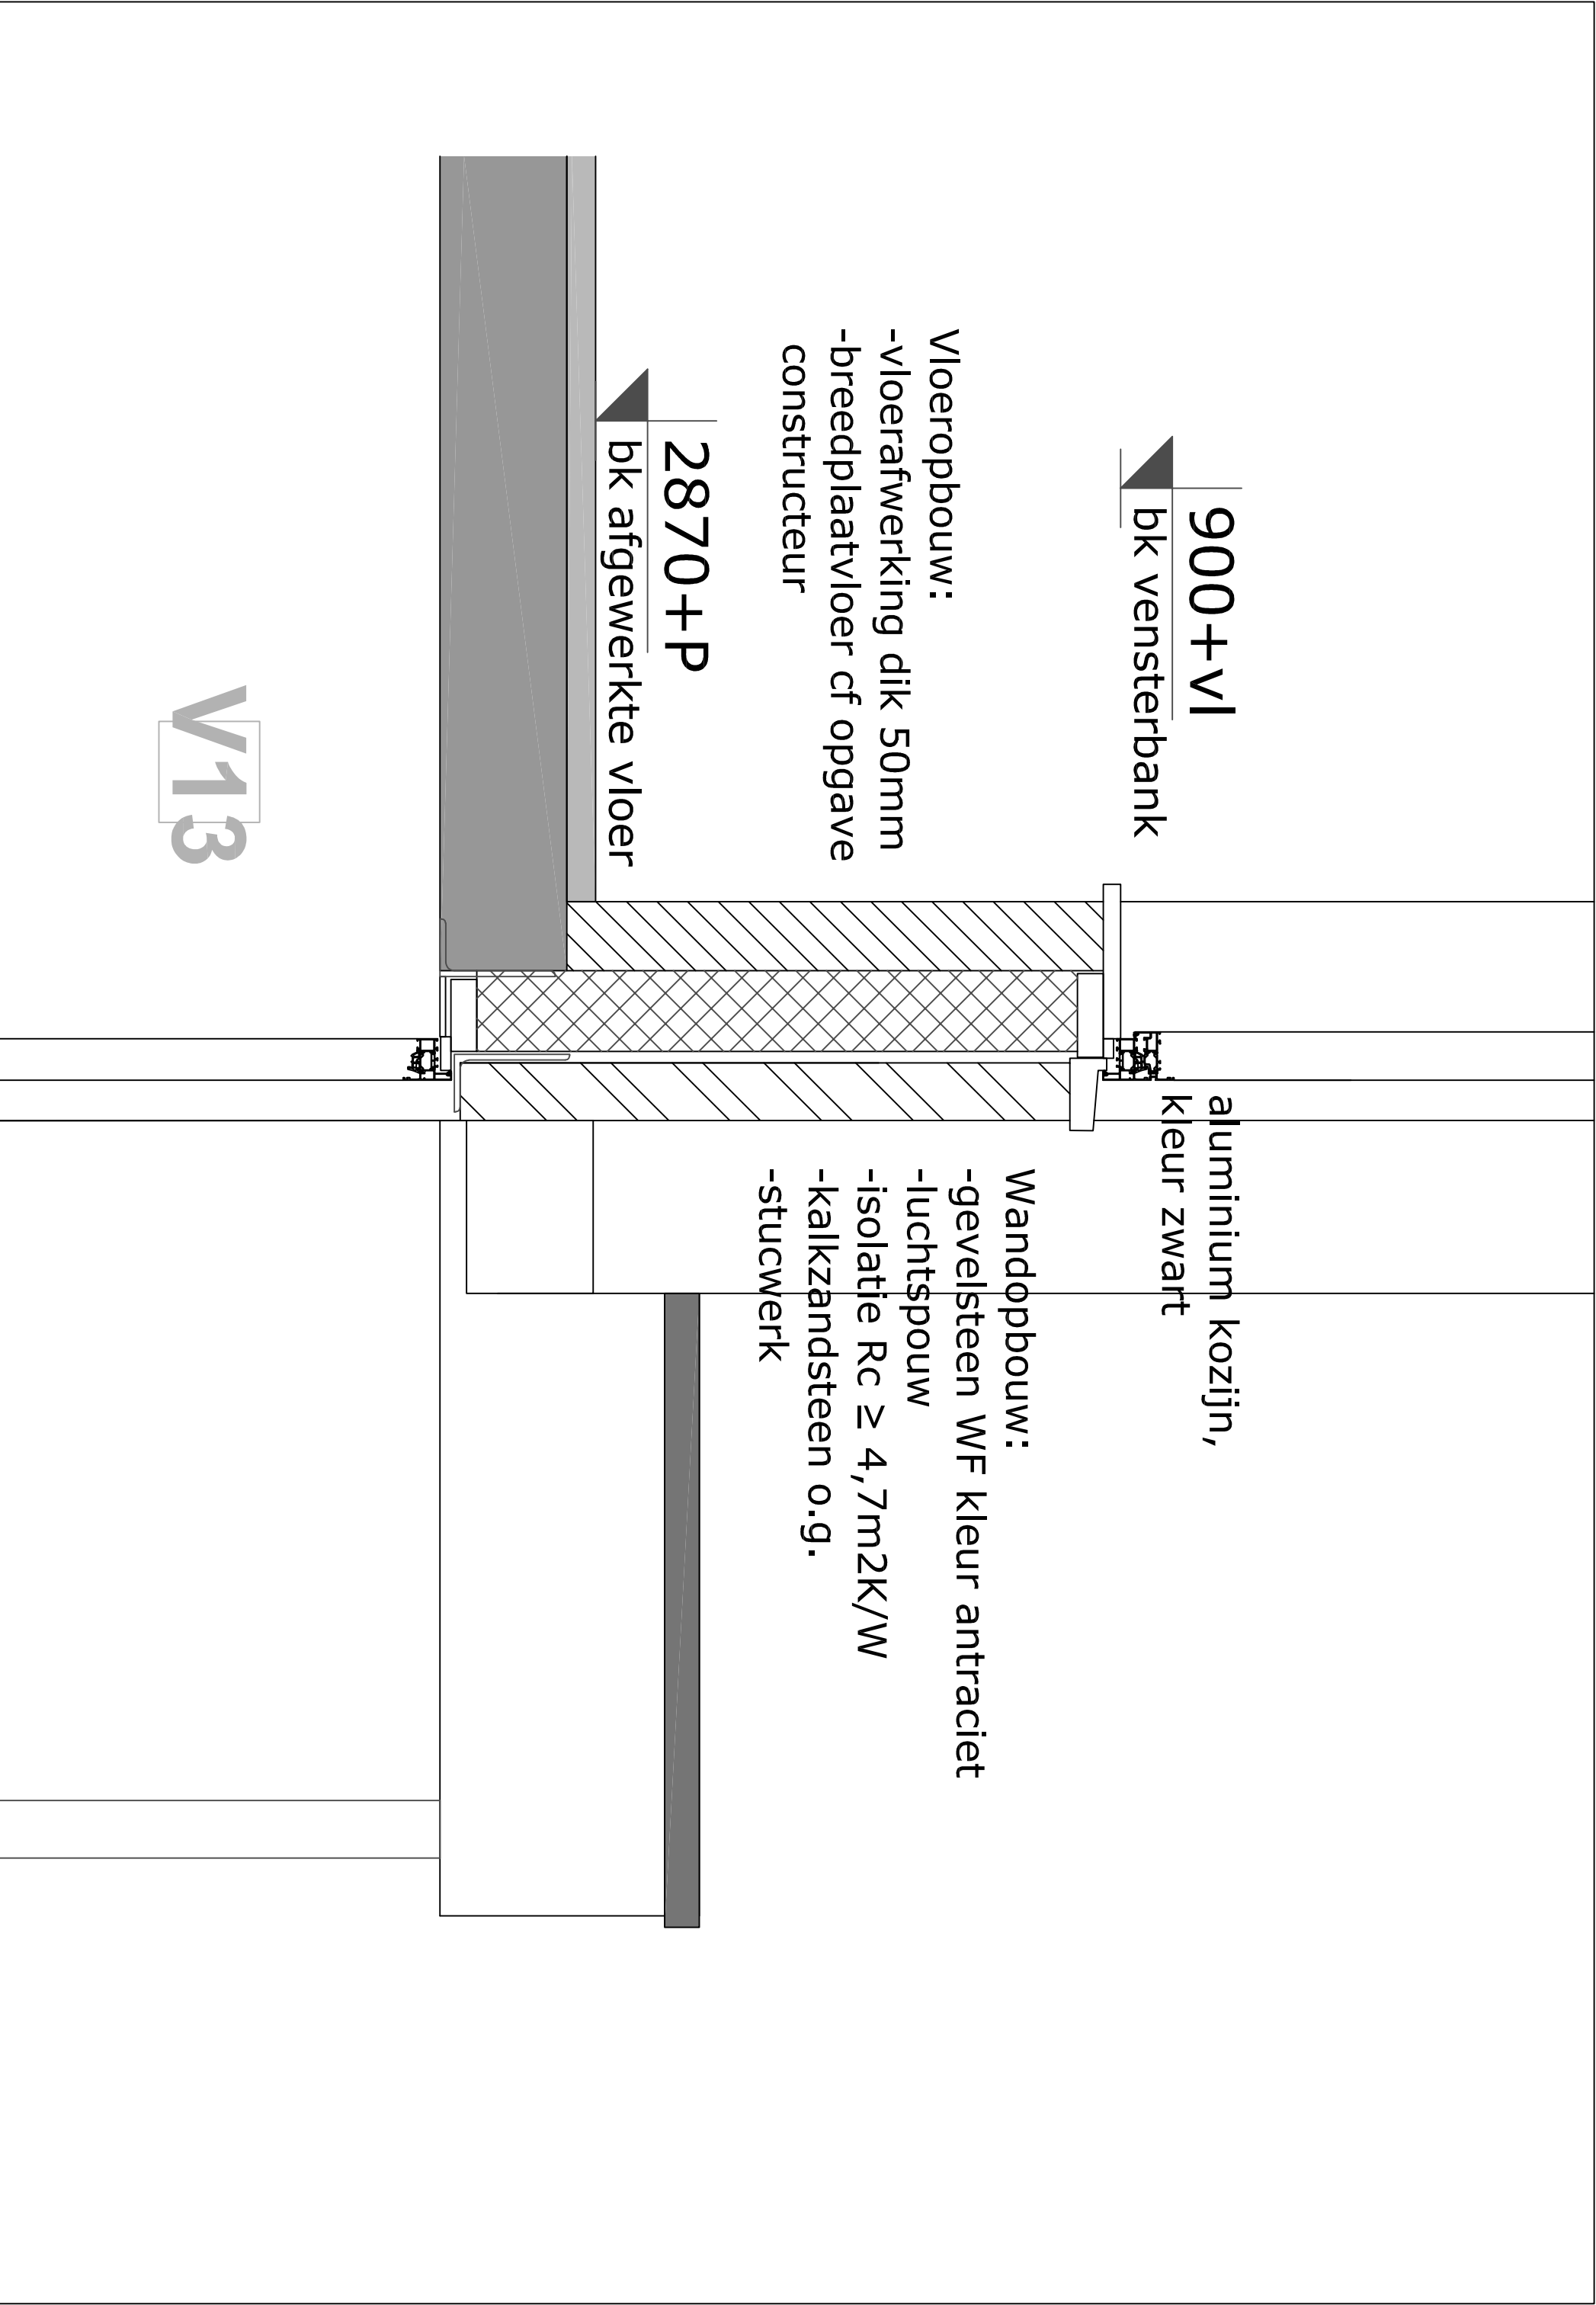

- Constructieopbouw:
van binnen naar buiten
- gipsplaat dik 12,5mm
 - regelwerk dik 22mm
 - dampremmende laag
 - Staanders 50x95mm, isolatie Rc $\geq 4.7\text{m}^2\text{K/W}$
 - luchtspouw
 - ventilerend regelwerk dik 22mm
 - zinkwerk, felskant

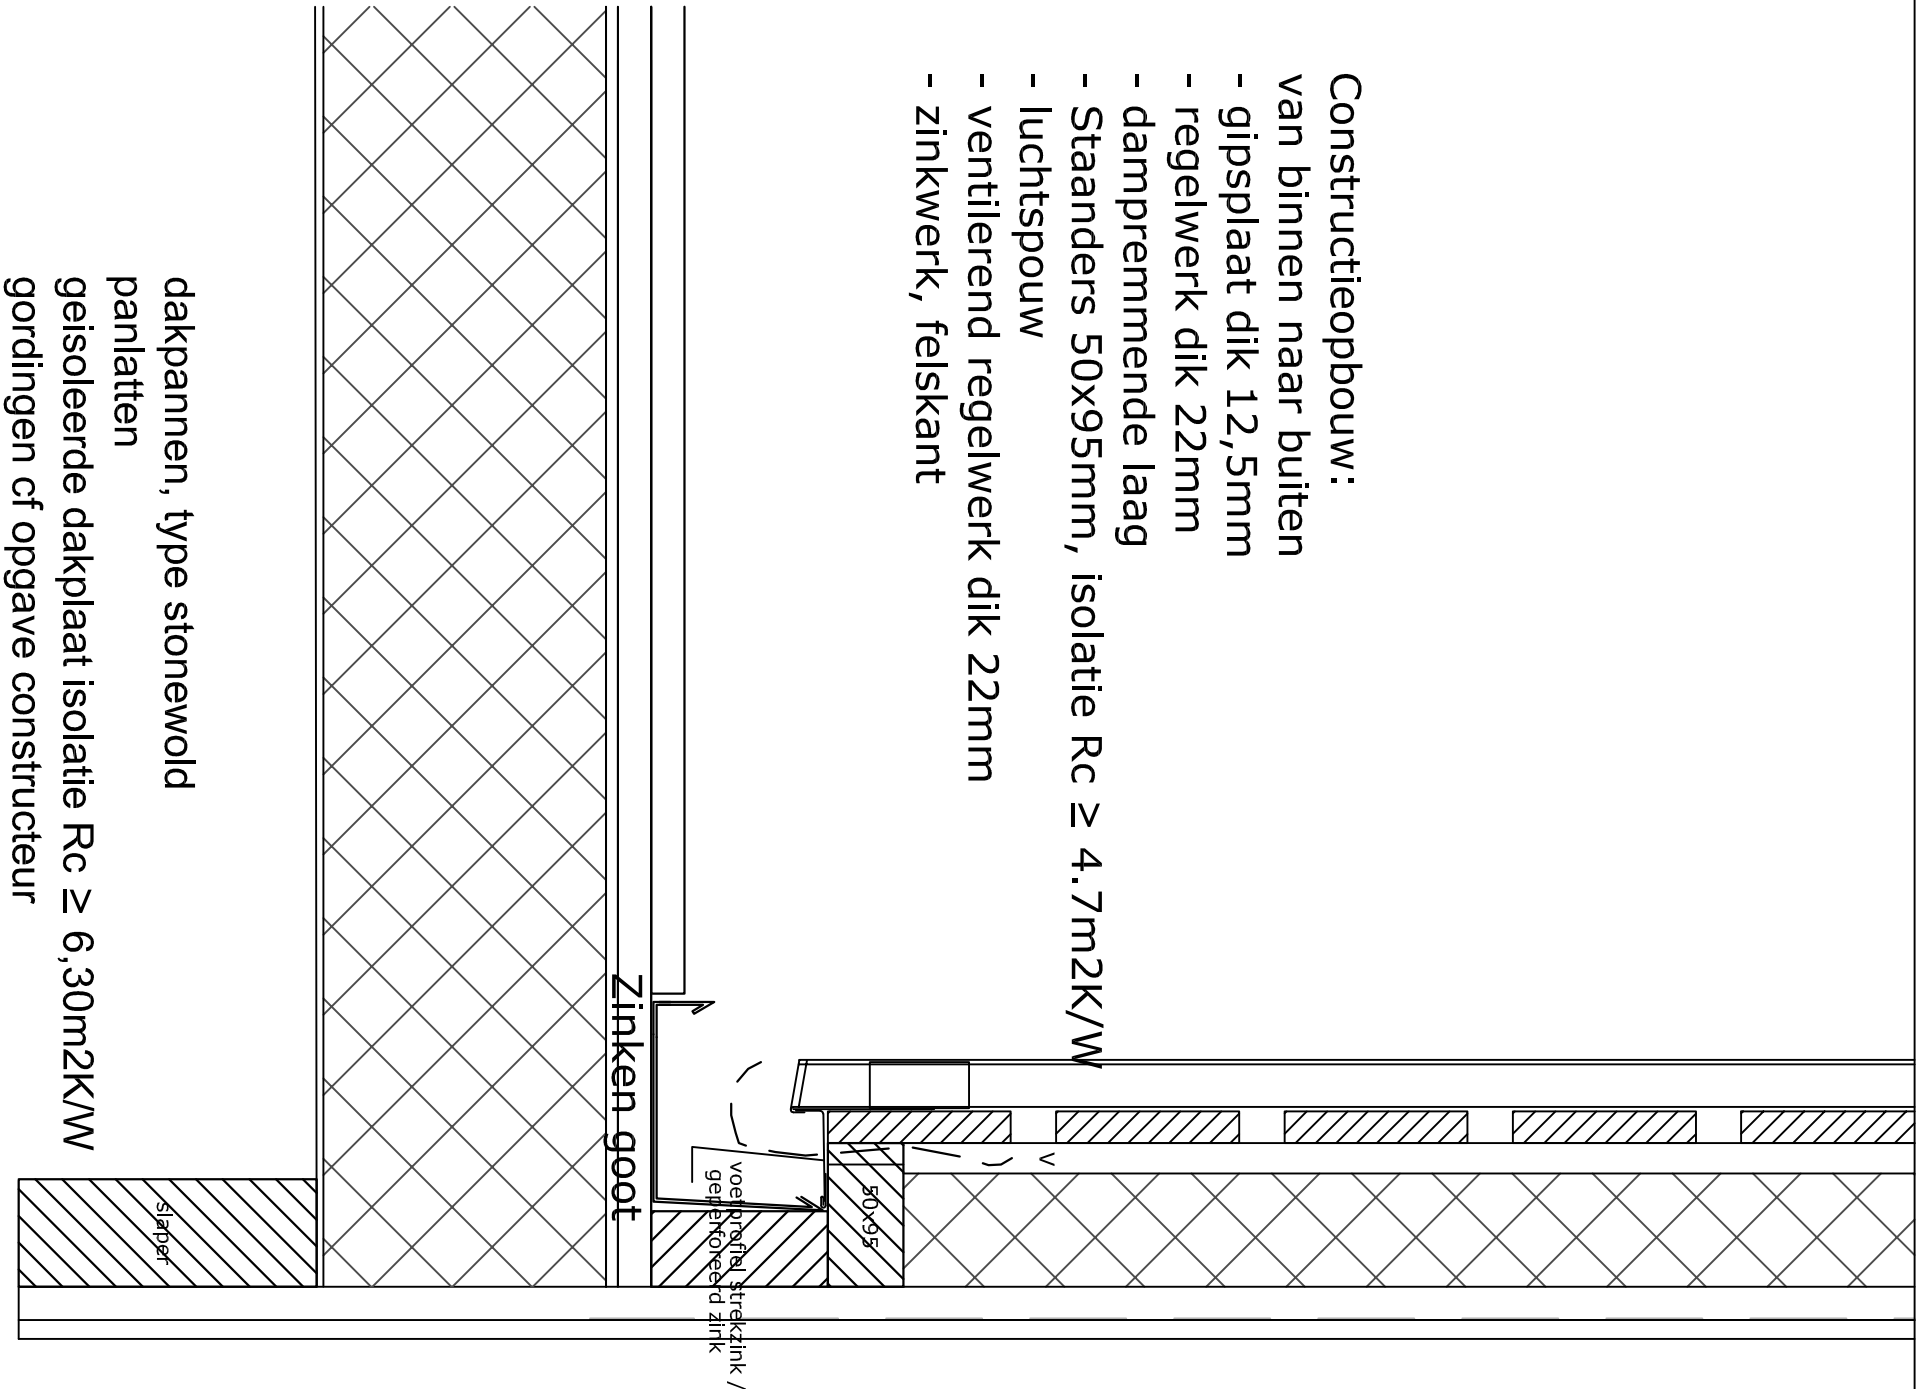

- Constructieopbouw:
van binnen naar buiten
- gipsplaat dik 12,5mm
 - regelwerk dik 22mm
 - dampremmende laag
 - Staanders 50x114mm, isolatie Rc $\geq 4.7\text{m}^2\text{K/W}$
 - vochtwerende, dampdoorlatende folie
 - luchtspouw
 - ventilerend regelwerk dik 22mm
 - zinkwerk, felskant

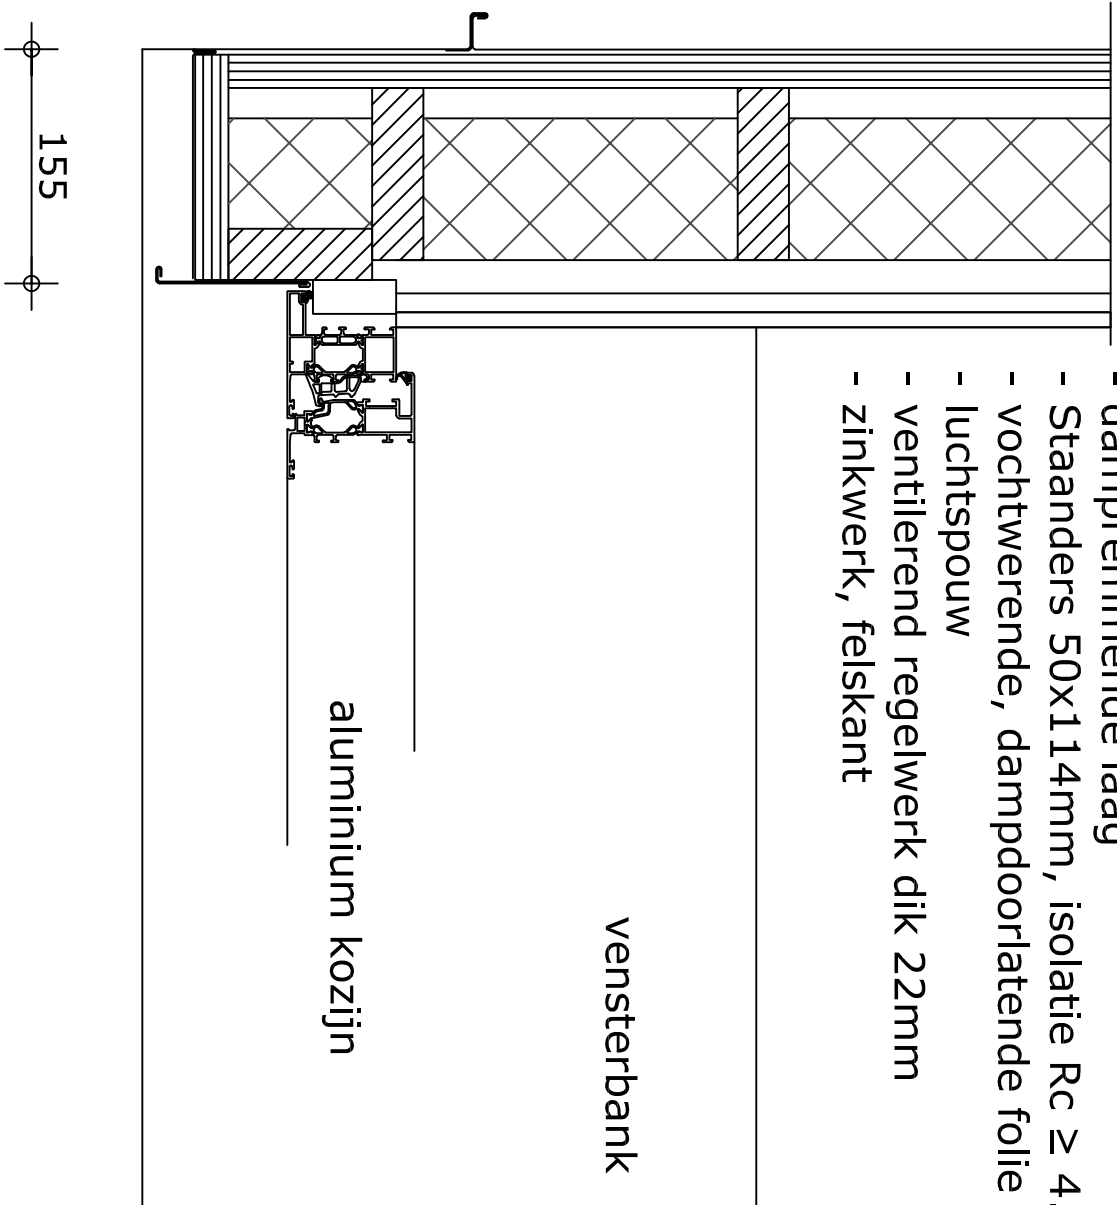

principe detail dakkapel 1:5