


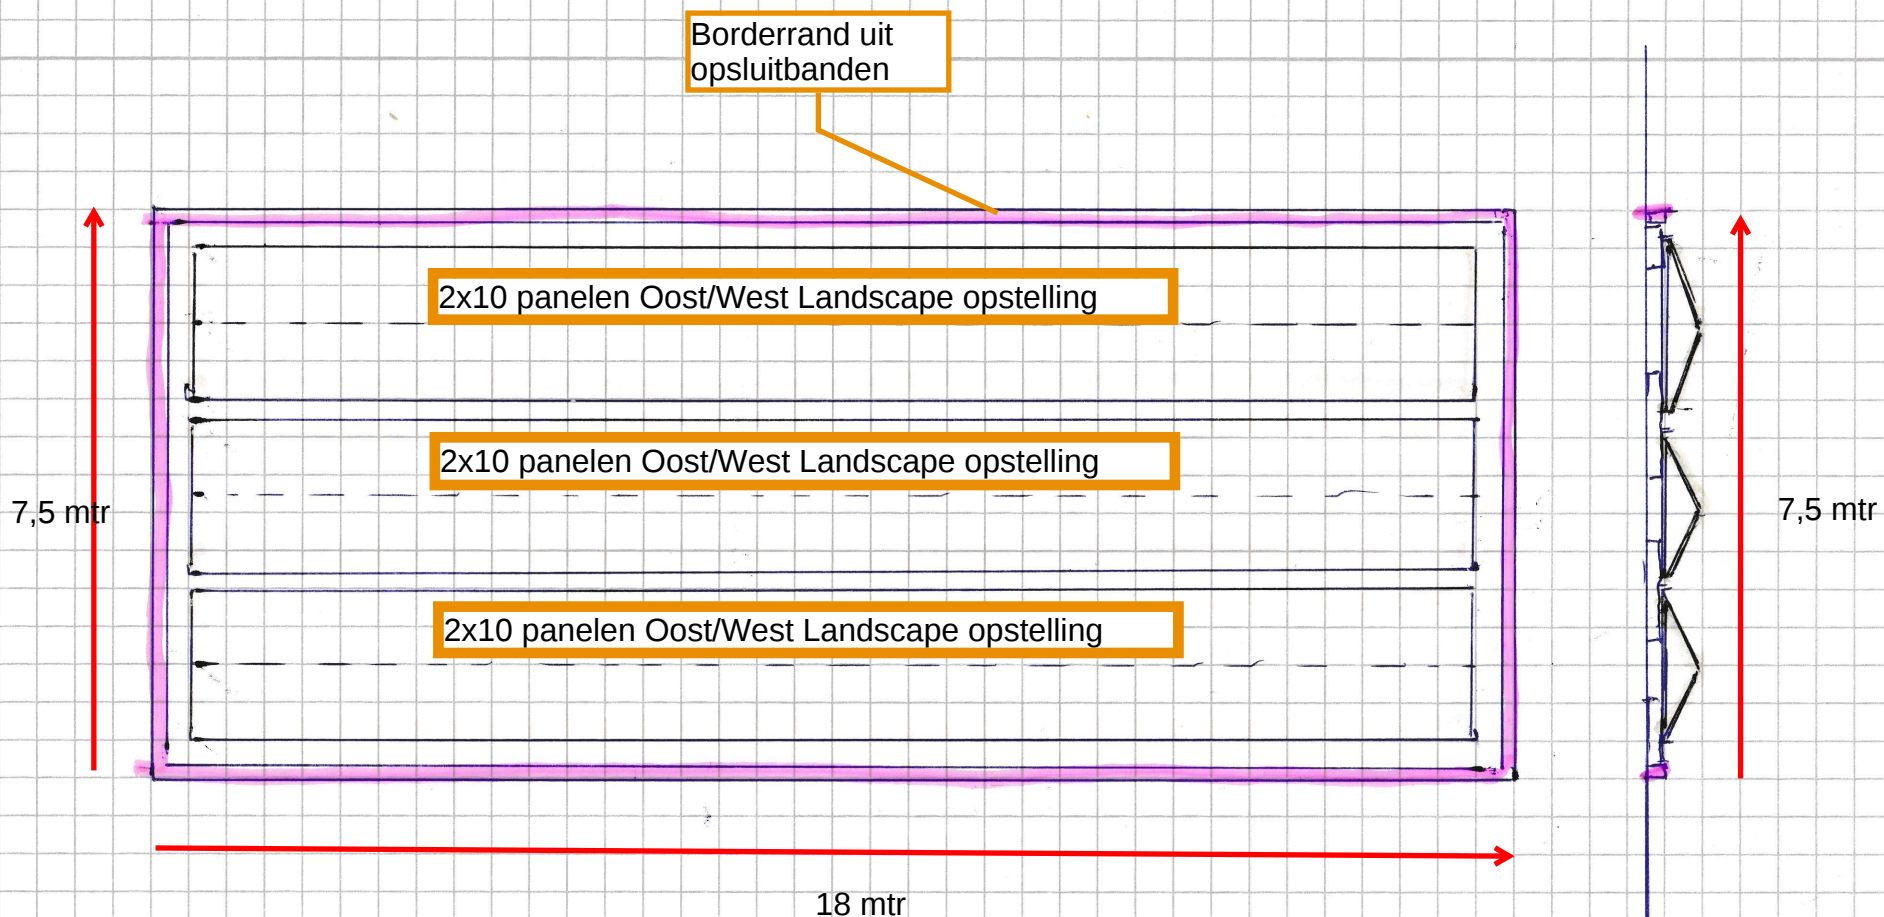

Nijssen,
Nieuwstraat 19
5954 CJ Beesel,
tel: +31 613 688 721

04.07.2023

Legplan voor 60 zonnepanelen
3 banken met elk 2x10 panelen
Oost/West Landscape opstelling
Panelen 110 x 170 cm