


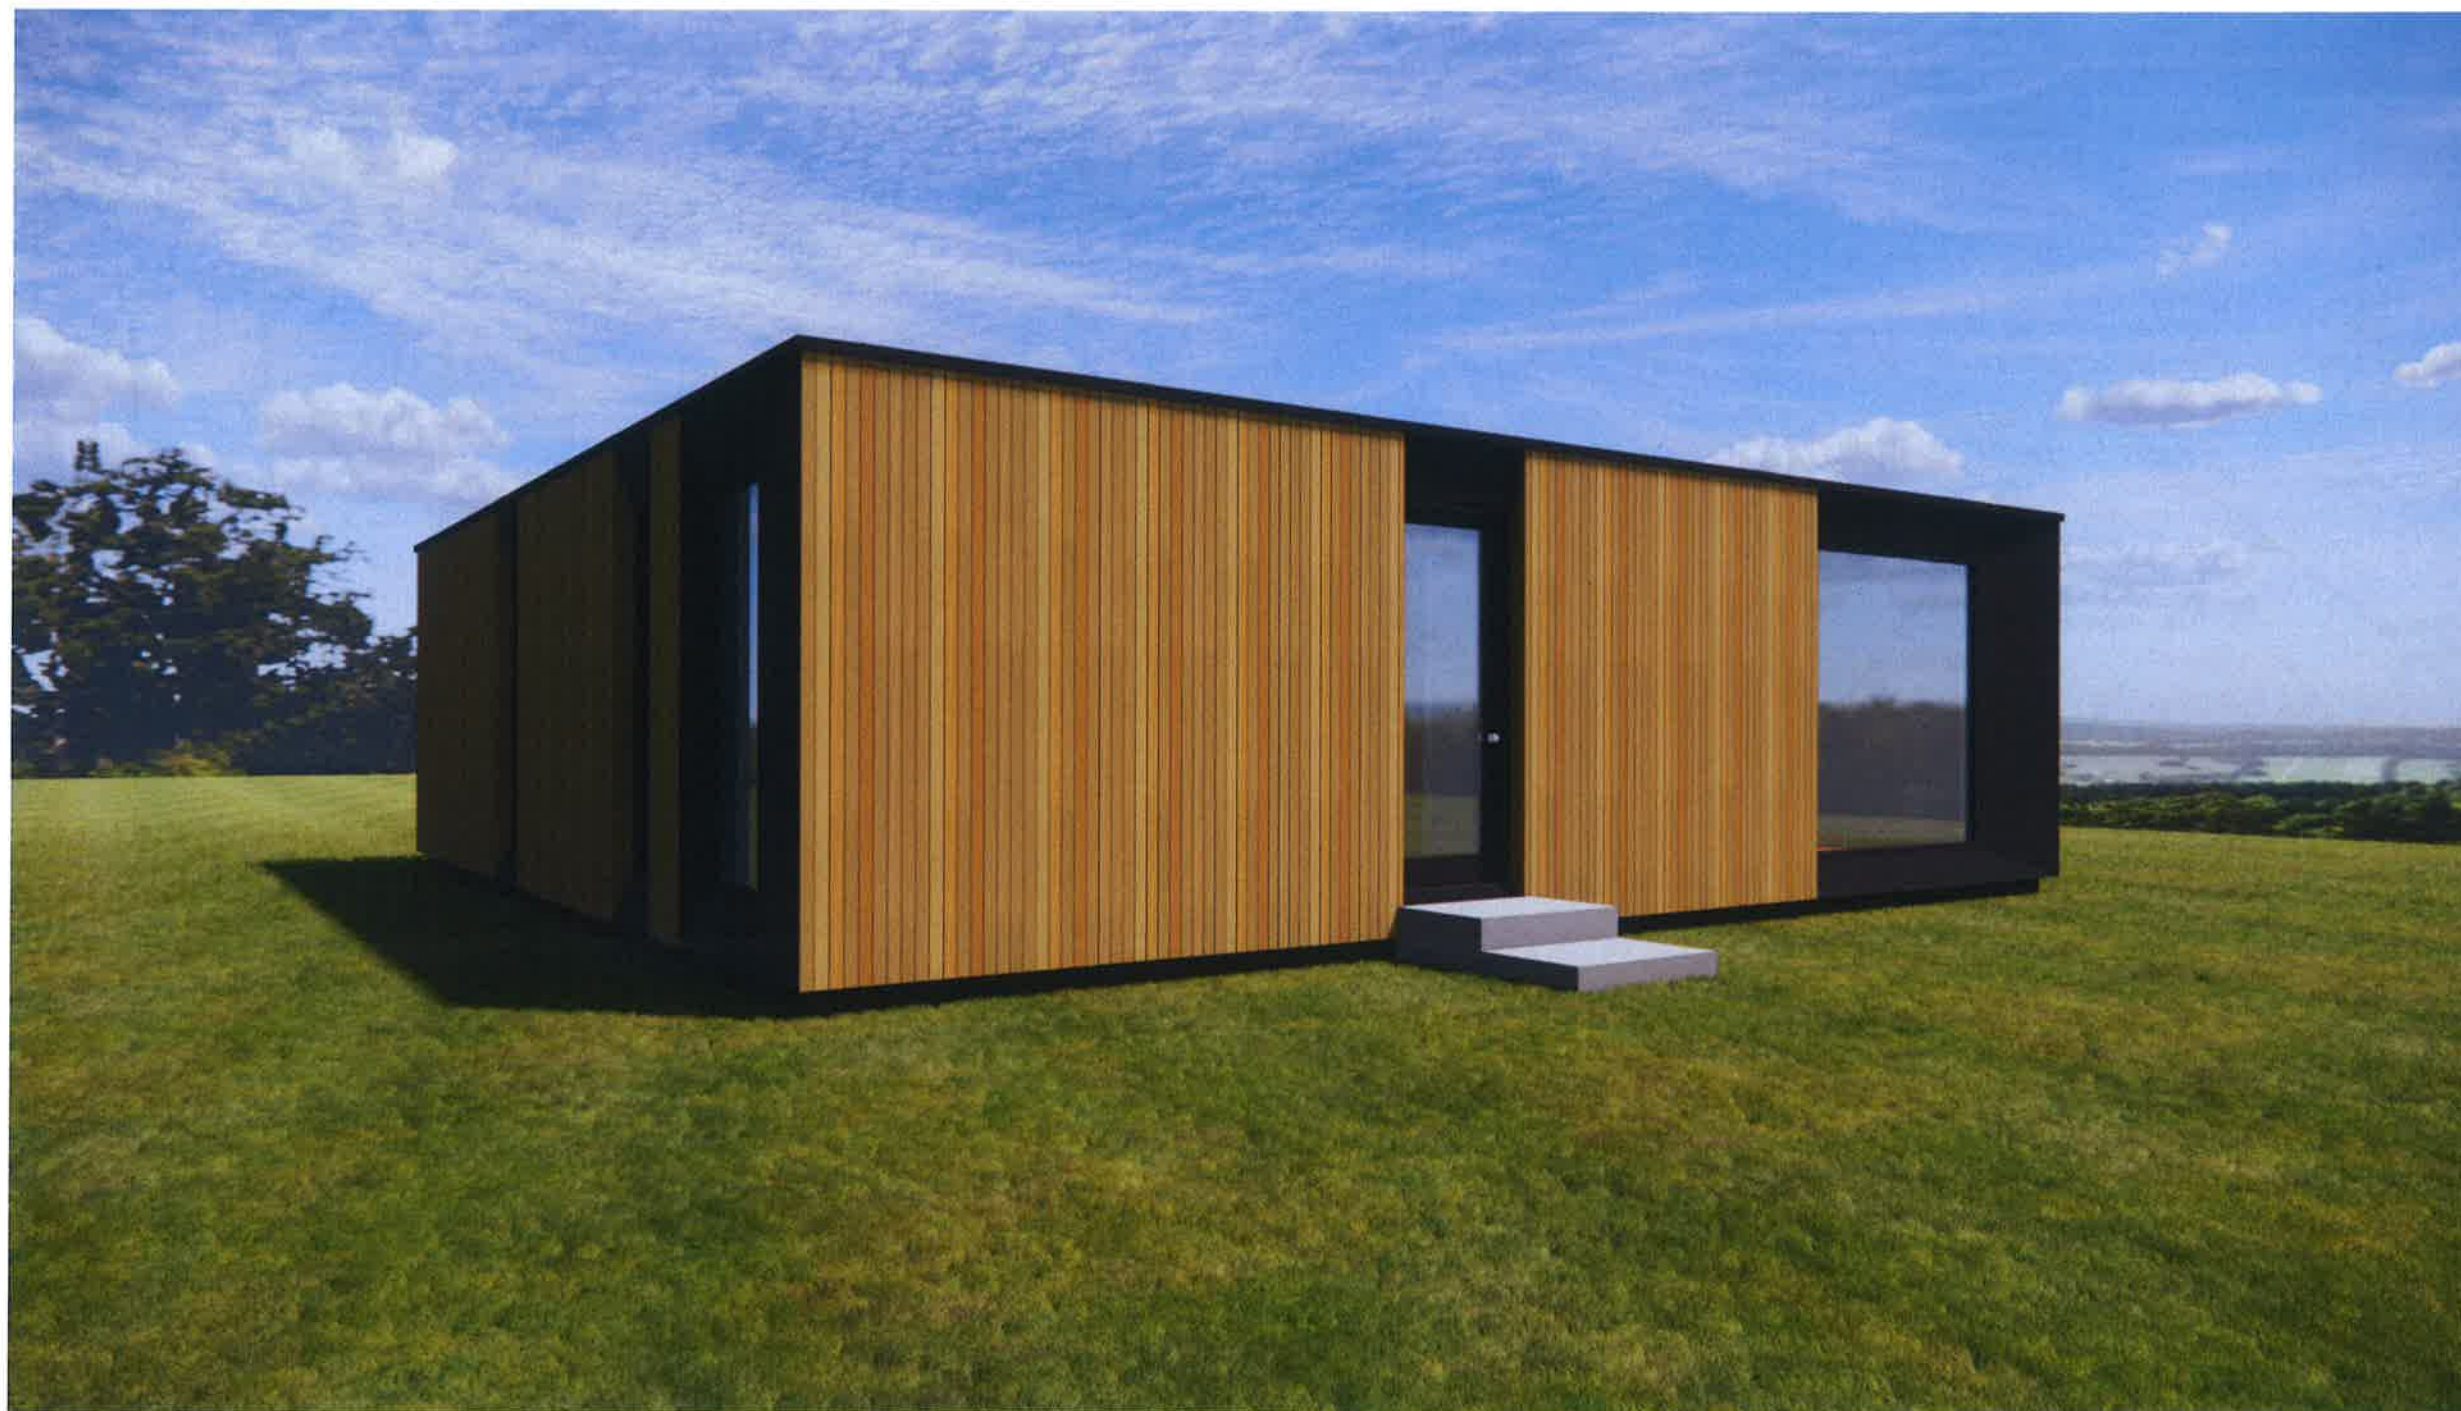

3D AANZICHT

Kunert  bouwadvies

project
nieuwbouw woning
projectadres
Ruttencampstraat 23
5954 GA Beesel
opdrachtgever
Fam. Pijnenburg
Bergerhofweg 13
5953 NR Reuver

formaat
A3
dossier
2023

blad
01

schaal
1:100
maatvoering
mm

datum
13-08-2023
tekening
Impressie

Jezuïetenstraat 22
6077 CW St.Odiliënberg

m
e


btw
kvvk

6077 CW St. Odilienberg



**m
e
btw
kvk**

DAKAANZICHT

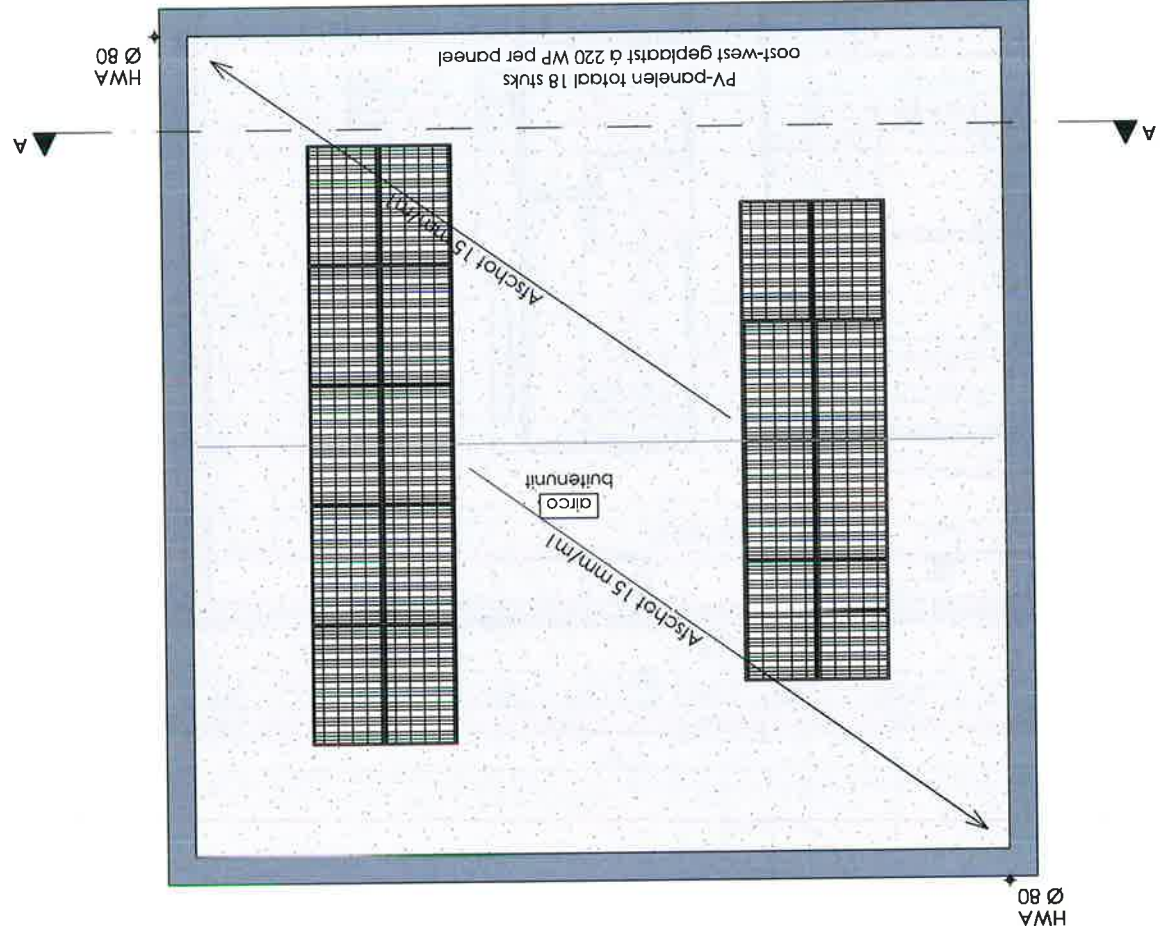


project
nieuwbouw woning
projectadres
Ruitencampstraat 23
5954 GA Beesel
opdrachtgever
Fam. Pijnenburg
Bergervhofweg 13
5953 NR Reuver

formaat
A3
dossier
2023
blad
04

schaal
1:100
maatvoering
mm
datum
13-08-2023
tekening
Dakaanzicht

m
e
bvw
kvk

jezuïtenstraat 22
6077 CW St.Odiliënberg

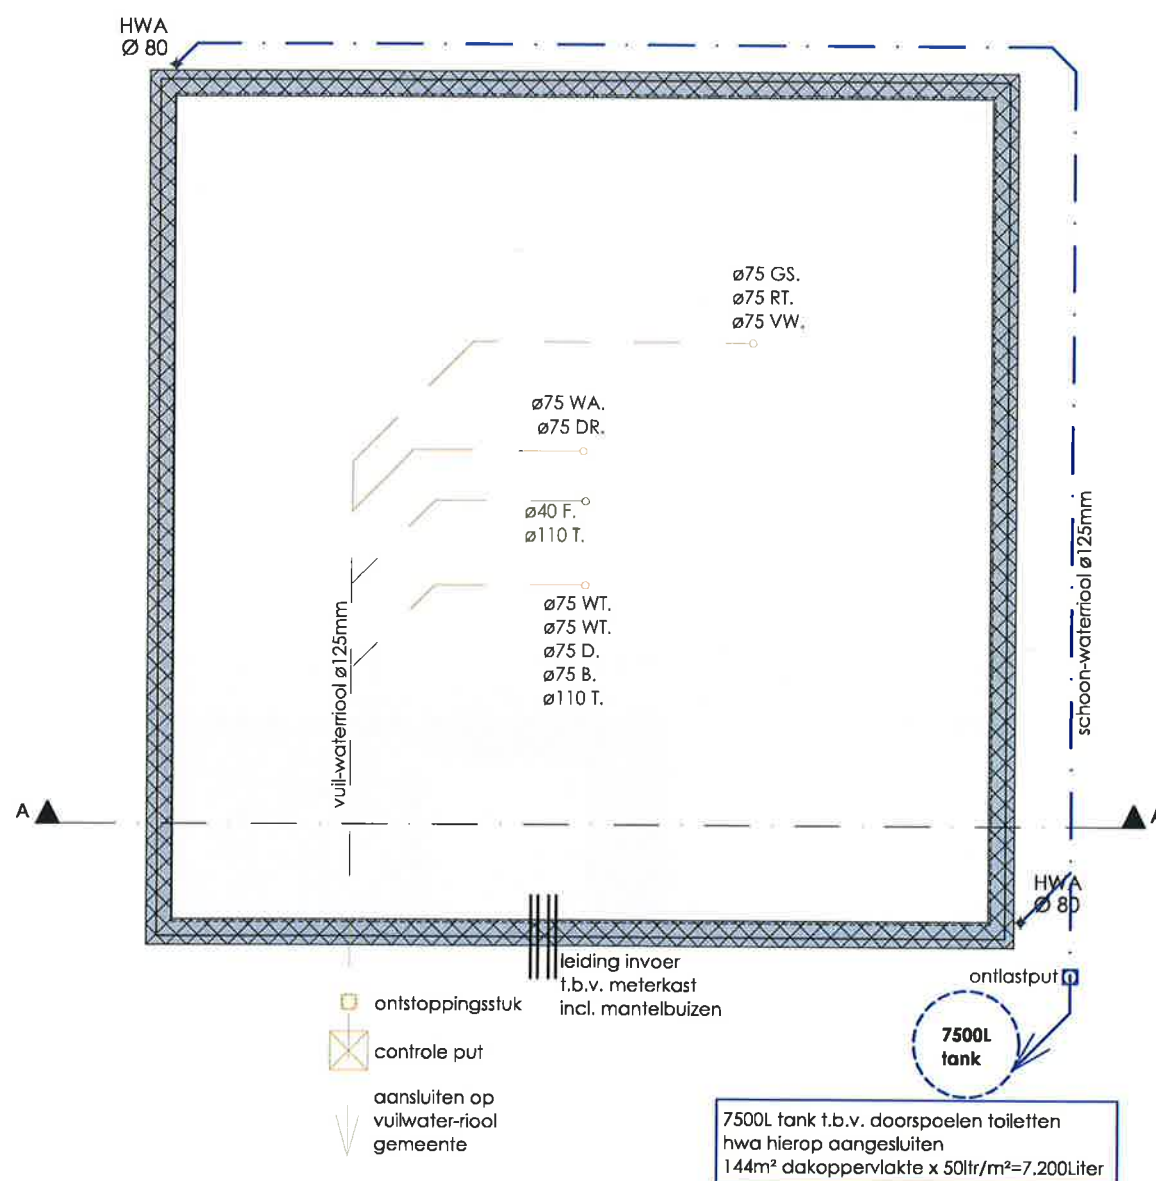

BEGANE GRONDVLOER - RIOLERING



project
nieuwbouw woning
projectadres
Ruttencampstraat 23
5954 GA Beesel
opdrachtgever
Fam. Pijnenburg
Bergerhofweg 13
5953 NR Reuver


formaat
A3
dossier
2023
blad
05

schaal
1:100
maatvoering
mm
datum
13-08-2023
tekening
Riolering

Jezuïetenstraat 22
6077 CW St.Odiliënberg

m
e
btw
kvk

VOORGEVEL

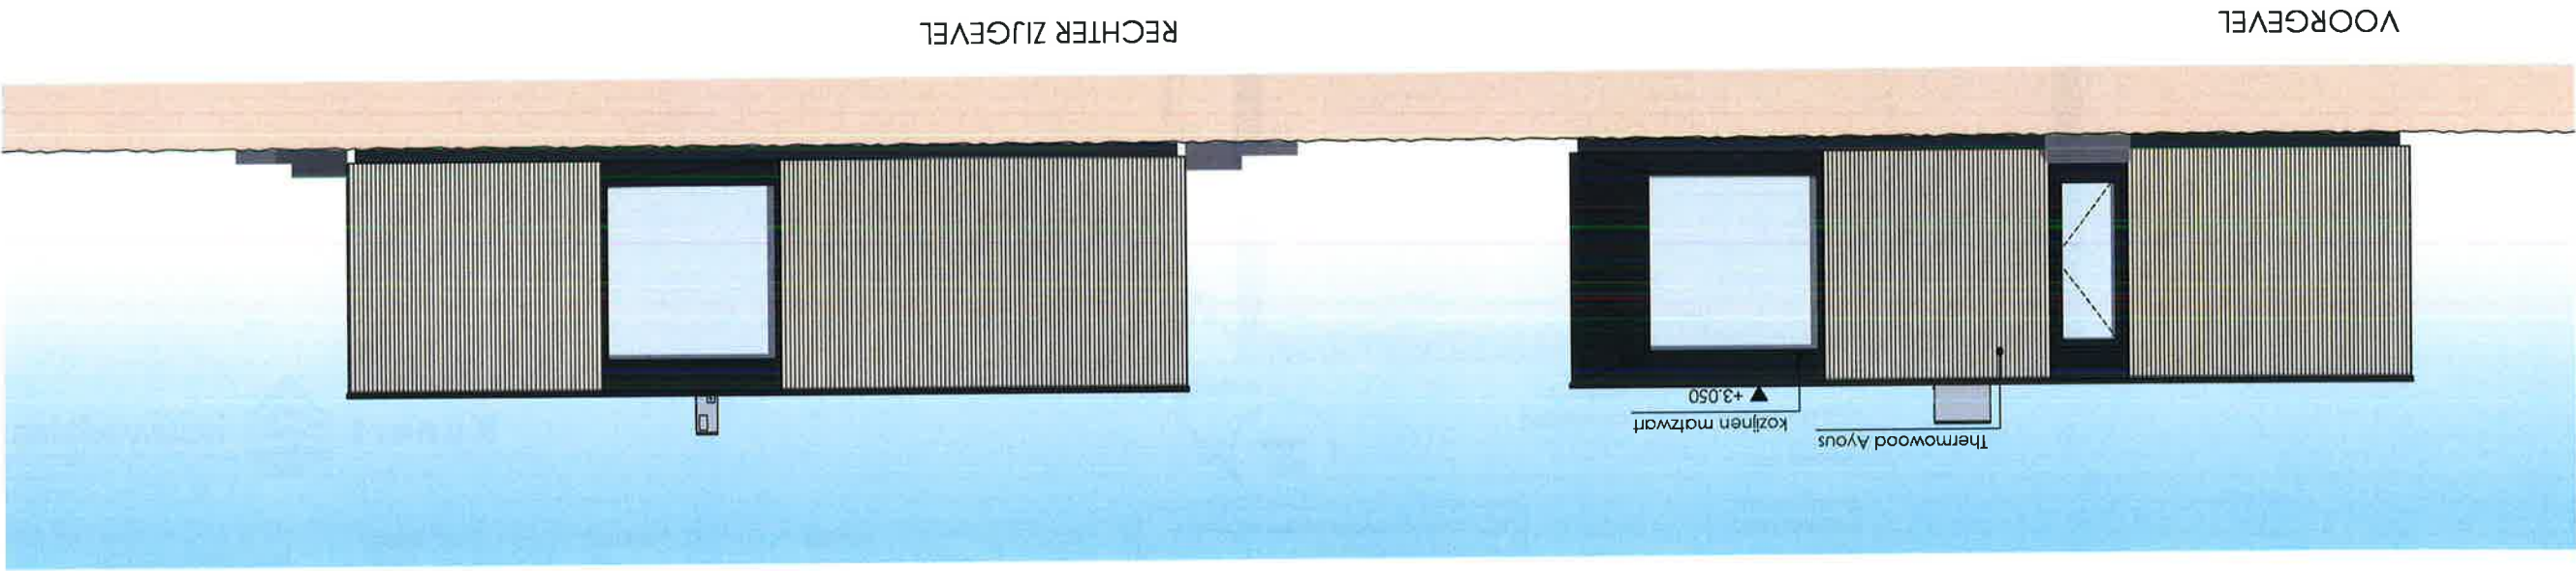

RECHTER ZIJGEVEL


project
nieuwbouw woning
projectadres
Ruitencampstraat 23
5954 GA Beesel
opdrachtgever
Fam. Pijnenburg
Bergthofweg 13
5953 NR Reuver

formaat
A3
dossier
2023
blad
06

schaal
1:100
maatvoering
mm
datum
13-08-2023
tekening
Gevels


m
e
btw
kvk

jezuïetenstraat 22
6077 CW St.Odiliënberg

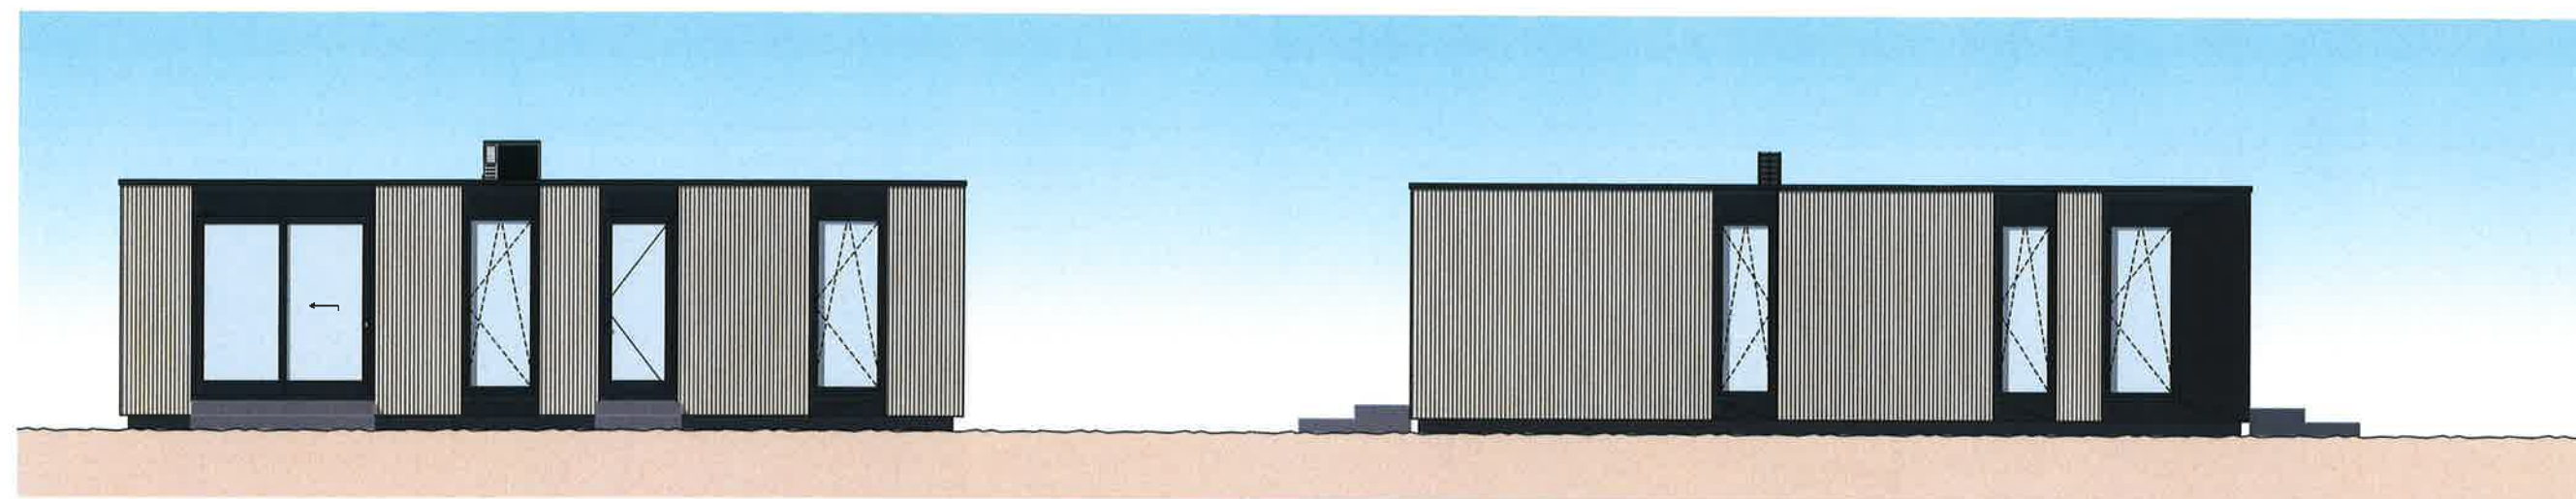

ACHTERGEVEL

LINKER ZIJGEVEL

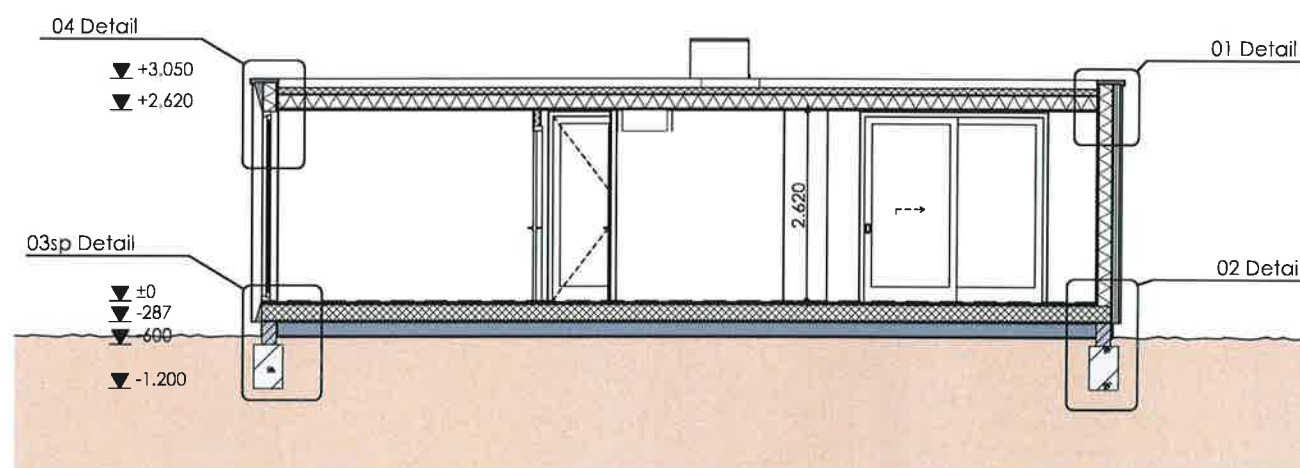

DOORSNEDE A-A



project
nieuwbouw woning
projectadres
Ruttencampstraat 23
5954 GA Beesel
opdrachtgever
Fam. Pijnenburg
Bergerhofweg 13
5953 NR Reuver

formaat
A3
dossier
2023
blad
07


schaal
1:100
maatvoering
mm
datum
13-08-2023
tekening
Gevels

Jezuïetenstraat 22
6077 CW St.Odiliënberg

m
e


btw
kvk


DETAIL 01

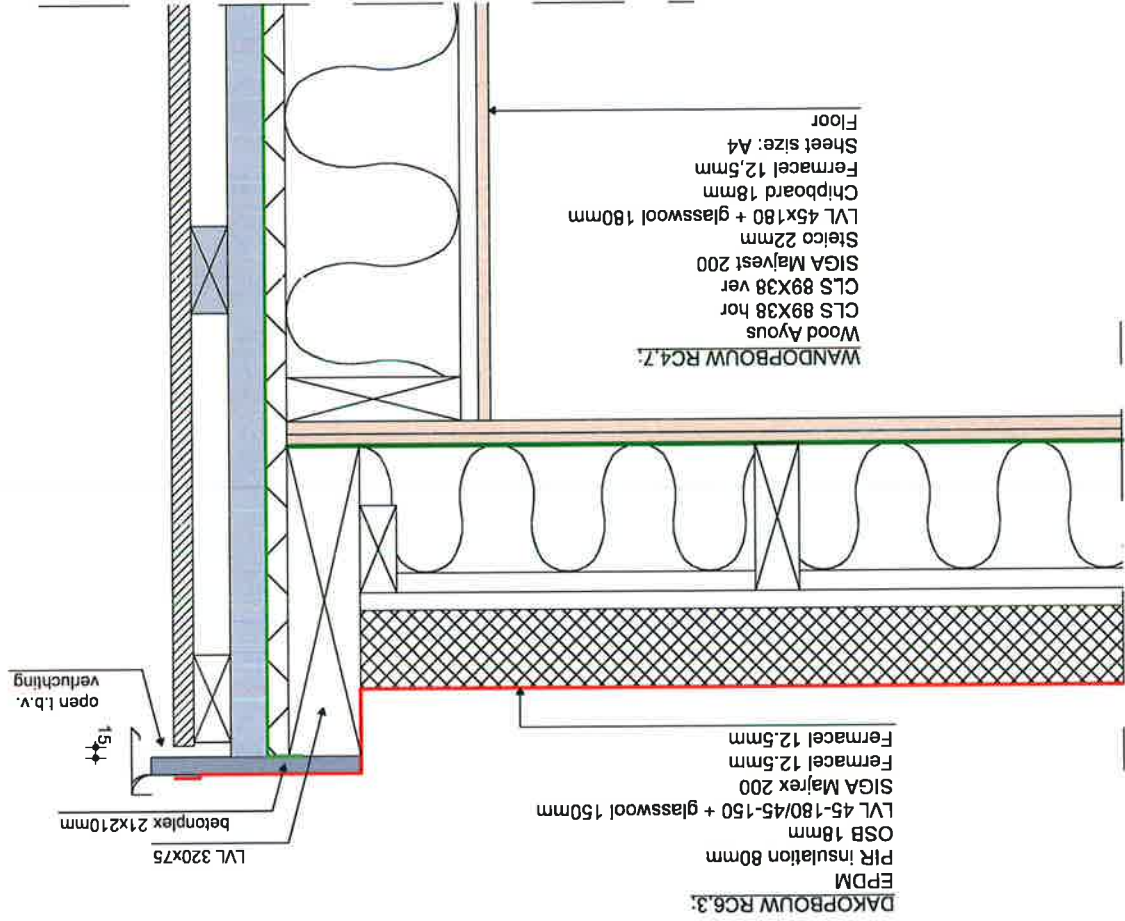


Legend
SIGA Majrex 200
EPDM
SIGA Majrest 200

DETAIL 02

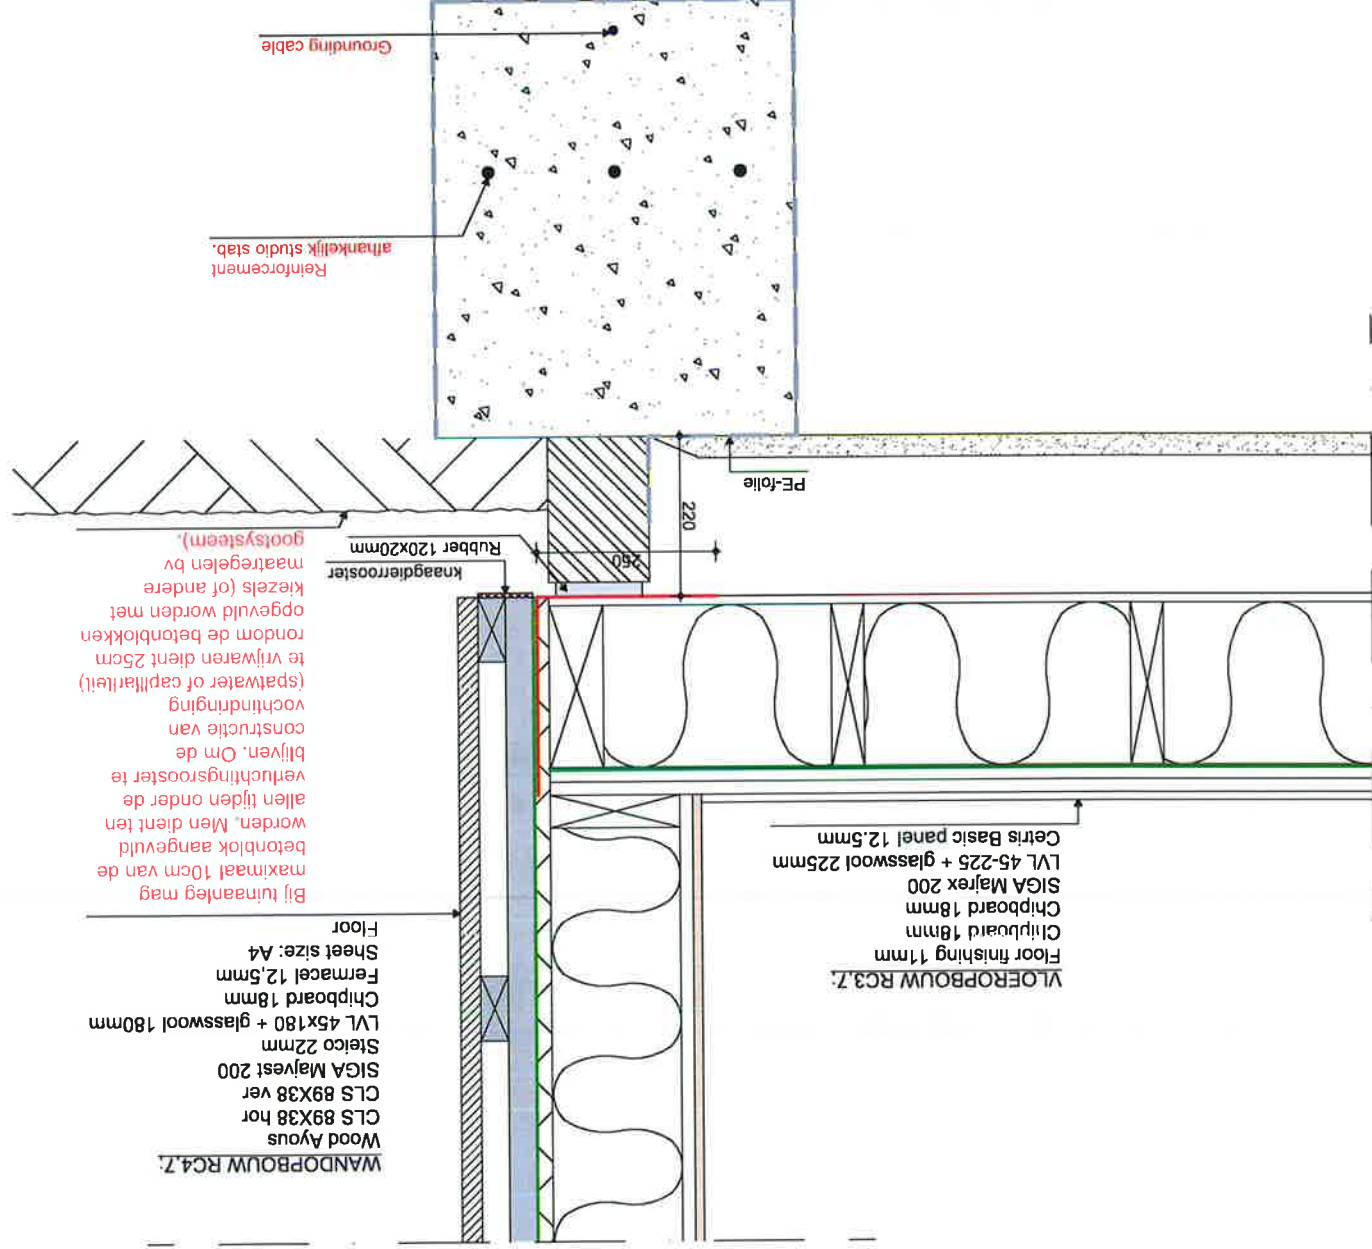


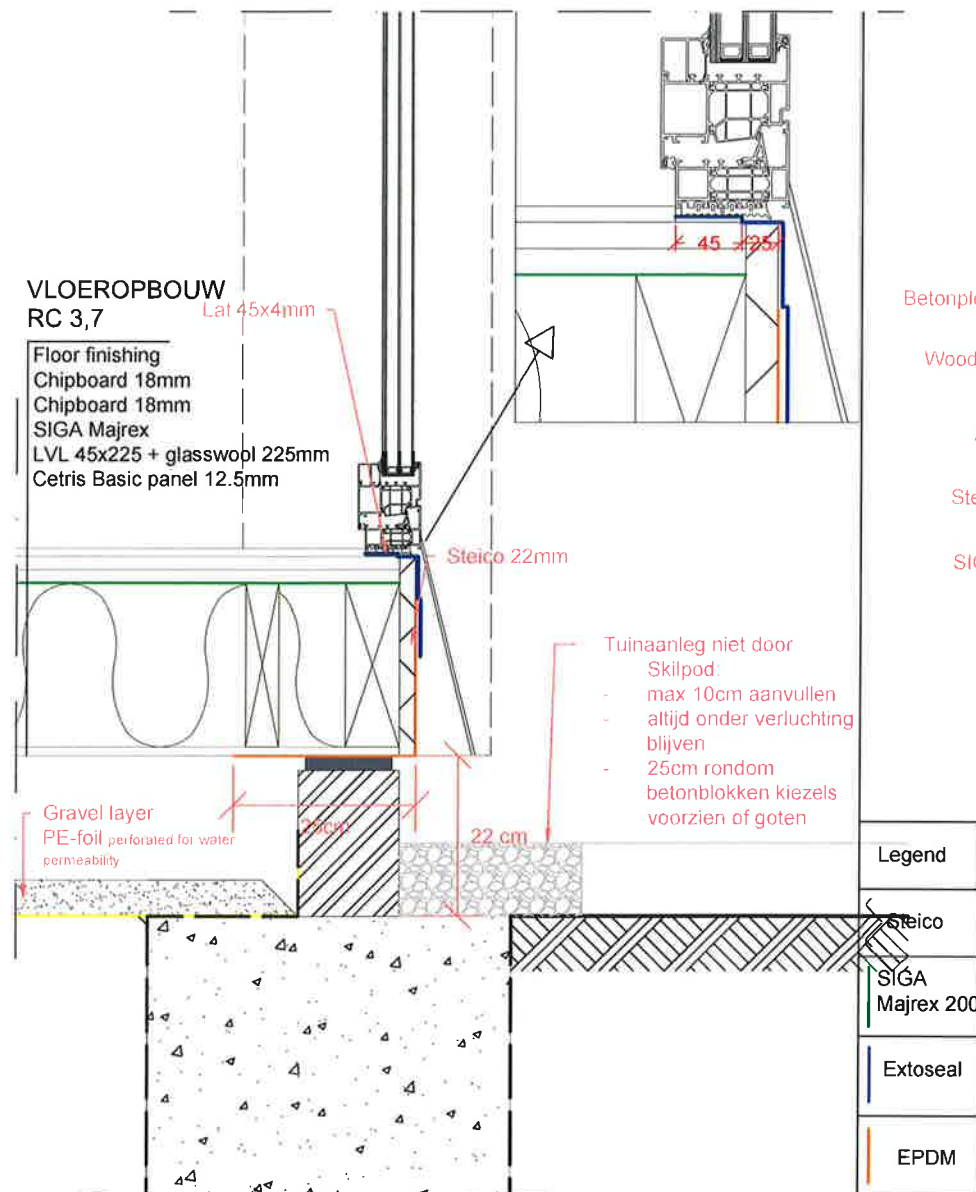


DETAIL 03 - gespiegeld

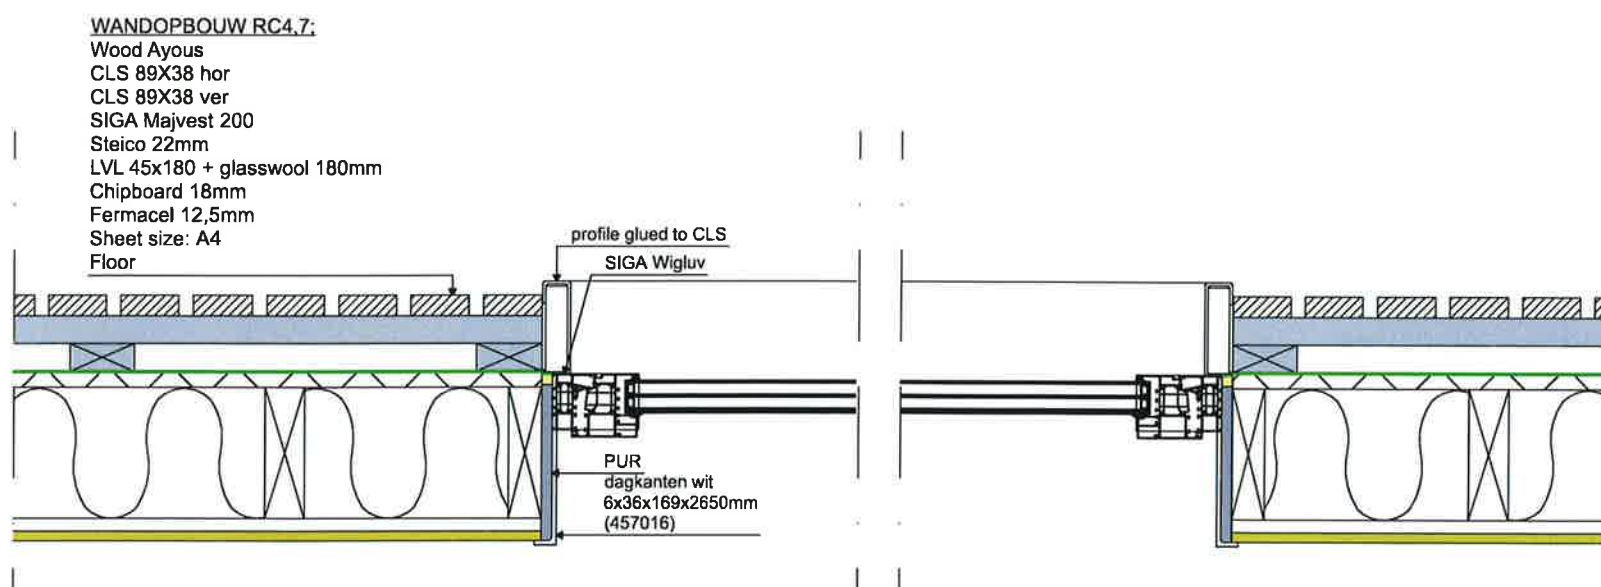

DETAIL 05 - horizontaal

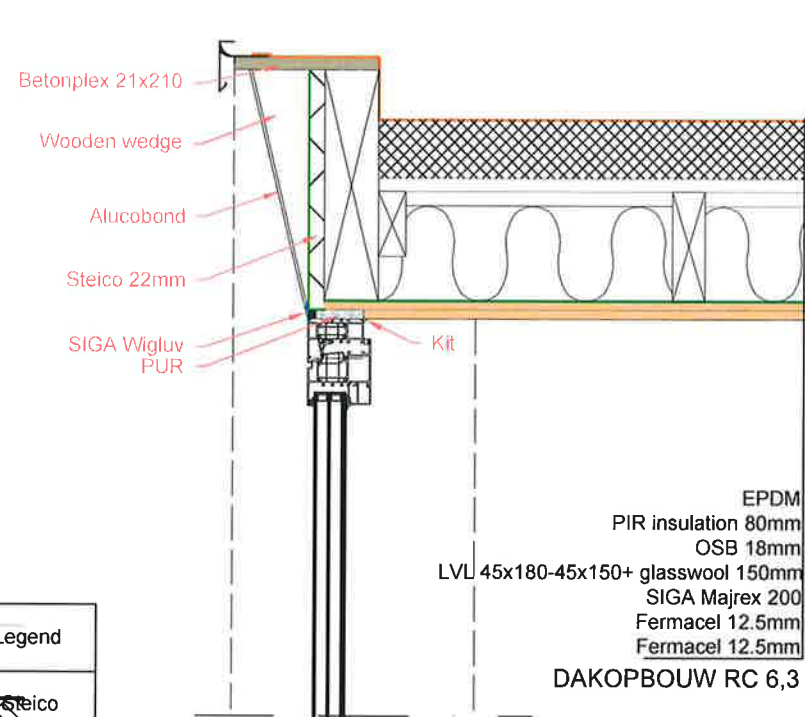

DETAIL 04

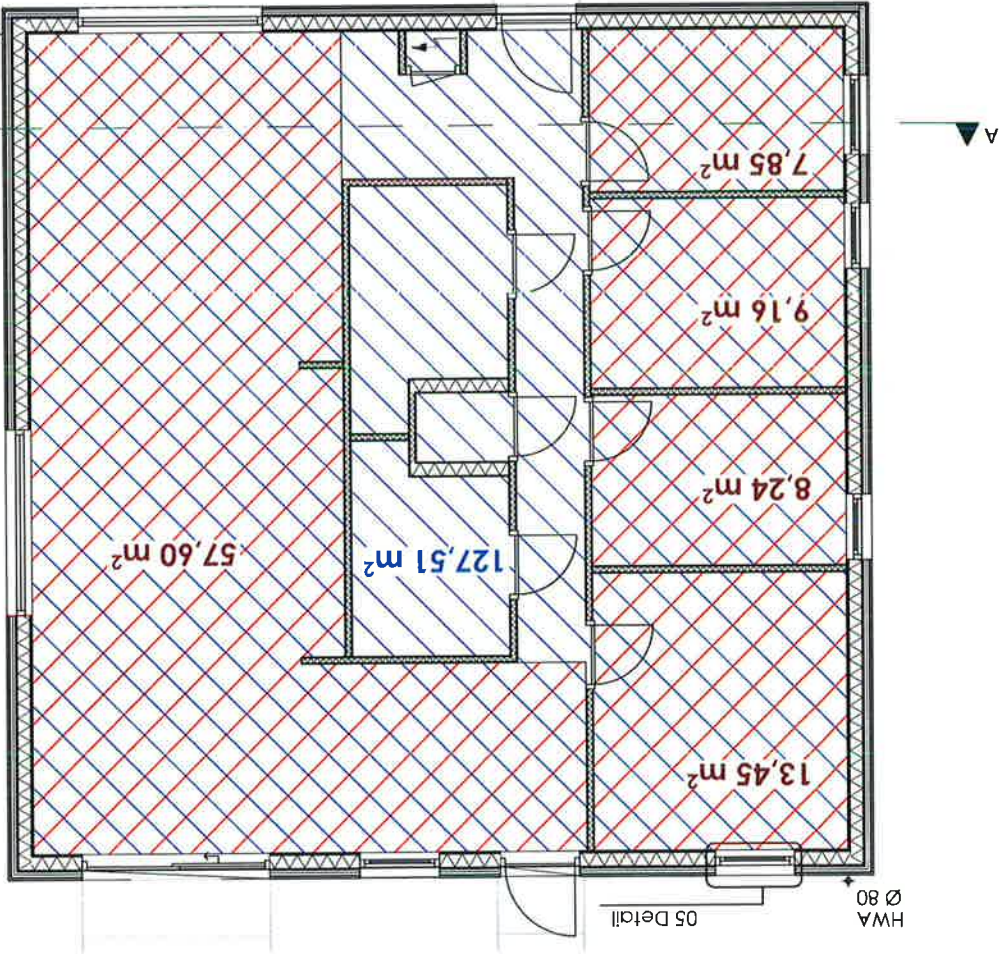

= gebruiksovervalke
= verbliffsgelied

RENOVOI

- Materiafen:
- De bouwmaterialen (construeteonderdelen) binnen moeten minimaal voldoen aan brandklasse D en aan rookklasse s2. Beide bepaald volgens NEN-EN 13501-1.
 - De bovenzijde van de vloeren en trappen binnen moeten minimaal voldoen aan brandklasse D en aan rookklasse s1n eveneens volgens NEN-EN 13501-1.
 - electrische leidingen: brandklasse Dca en rookklasse S2(ca) conform NEN - EN 13501-6
 - Pijp-isolatie : Brandklasse D1 en rookklasse S2(L) conform NEN - EN13501-1
 - Buitenooppervlak:
De bouwmaterialen (construeteonderdelen) buiten. moeten voldoen aan brandklasse D volgens NEN-EN 1350-1.
 - electrische leidingen: brandklasse Dca en rookklasse S2(ca) conform NEN - EN 13501-6
 - Pijp-isolatie : Brandklasse D1 conform NEN -EN13501-6
 - De bovenzijde van een vloer of trap: Brandklasse Df en rookklasse S1f conform NEN -EN 130501-1

BEGANE GROND - GO/VC

- LET OP! ALLE MATEN IN HET WERK CONTROLEREN.**
- Er dient gebouwd te worden volgens het geldende bouwbesluit en normen die dit bouwwerk betreffen.
 - Alle nen-, npr en nen-bladen die betrekking hebben op de toegepaste materialen en constructies zijn van toepassing. Bij de vermeldde nen-, en npr voorschriften horen automatisch de laatste aanvullingen- en correctiebladen en de verwijzing naar andere npr- en br's bladen betekent dat deze dan ook automatisch van toepassing zijn.
 - Alle beton-, staal- en houtconstructies incl. verankeringen cf. berekeningen constr..
 - Belastingen en belastingcombinaties constructie en uiterste grenstoestand als voor constructie wordt uitgegaan van nen 3859 vlg berekening constr.
 - Dilatates in metselwerk binnen- en buitenwerk vlg opgave constructeur/leverancier.
 - Berekeningen te leveren en aan te brengen ventilatie- en riolings installatie vlg. tekening, berekening en leidingsschema's van desbetreffende installateurs en adviseurs.
 - De electrische installatie dient te voldoen aan NEN 1010.
 - Drink- en warmwatervoorzieningen (nen 1006 en vewin bladen). leidingverloop, aansluitpunten, dimensionering vlg. tekening en berekening installateur.
 - Wateropname materialen in sanitaire ruimten vlg nen 2778.
 - Waterdichtheid constructies binnen en buiten vlg nen 2778.
 - Dakaansluitingen bij opgaand werk met loodloketten waterdicht indekken.
 - Inbraakwerendheid. (handbediening kruiken 1200+ vloer) hang- en sluitwerk die bereikbaar zijn voor inbraak (nen 5087) hebben een inbraakwerendheid die voldoet aan klasse 2 (nen 5096).
 - Afd. 2.1. Algemene sterkte van de bouwconstructie volgens. art. 2.1, 2.2, 2.3 en 2.4.
 - Afd. 2.2. Sterkte bij brand volgens art. 2.09, 2.10 en 2.11.
 - Afd. 2.3 afscheiding van vloer, trap en hellingdagaan volgens art. 2.16 t/m art. 2.20
 - van het bouwbesluit.
 - Balustrades hoogte 1,0m (traphekken min. 0,9m) en dient geen grotere onderbrekingen te hebben dan 0,1m zoals omschreven in artikel 2.19 van het bouwbesluit.
 - Afd. 2.4 Overbruggen van hoogte verschillen vlg. art. 2.26, 2.27, 2.28, 2.29, 2.30 en 2.31 van het bouwbesluit.
 - Geluidwering vlg. afdeling 3.1, 3.2, 3.3 en 3.4 van het bouwbesluit.
 - Afd. 3.6. Luchtverversing vlg. art. 3.28 tot en met 3.35 van het bouwbesluit.
 - Hoofttoegangen woningen cf. Afd. 4.4. Bereikbaarheid en toegankelijkheid, nieuwbouw.
 - Vrije doorgang verkeer/vrije vlg. art. 4.23.
 - Alle deuren min. vrije doorgang breedte 850 mm muv meterkast.
 - Alle deuren min. vrije doorgang hoogte 2300 mm.
 - Hooftverschil bij toegangsdeuren pell begane grond t.o.v. aansluitend terrein maximaal 0,02m zoals omschreven in artikel 4.27 Hoogteverschillen.
 - Meterkasten binnenmaat min. 750X10mm, netto hoogte min. 2100mm
 - Niet-ioniserende rookmelders toepassen welke aangesloten zijn op een voorziening voor elektriciteit die voldoet aan de primaire producteis en vlg nen 2555.
 - Meterkast en leidingsschachten 60min.WBDO.
 - Rookgasafvoer volgens NEN 2757.
 - Rookgasafvoer volgens NEN 1087.
 - Toevoer verbrandingslucht volgens NEN 3215.
 - Riolering volgens NEN 3215.

project	nieuwbouw woning	formaat	A3	schaal	1:100	maatvoering	mm	datum	13-08-2023	tekening	Bouwbesluit
opdrachtgever	5954 GA Beesel	projectadres	Ruttencampstraat 23	dossier	2023	maatvoering	mm	datum	13-08-2023	tekening	Bouwbesluit
Fam. Pijnenburg	Bergerhofweg 13	5953 NR Reuver	blad	10							

kvk

btw

e

m

6077 CW St.Odiliënberg

jezuïetenstraat 22

