



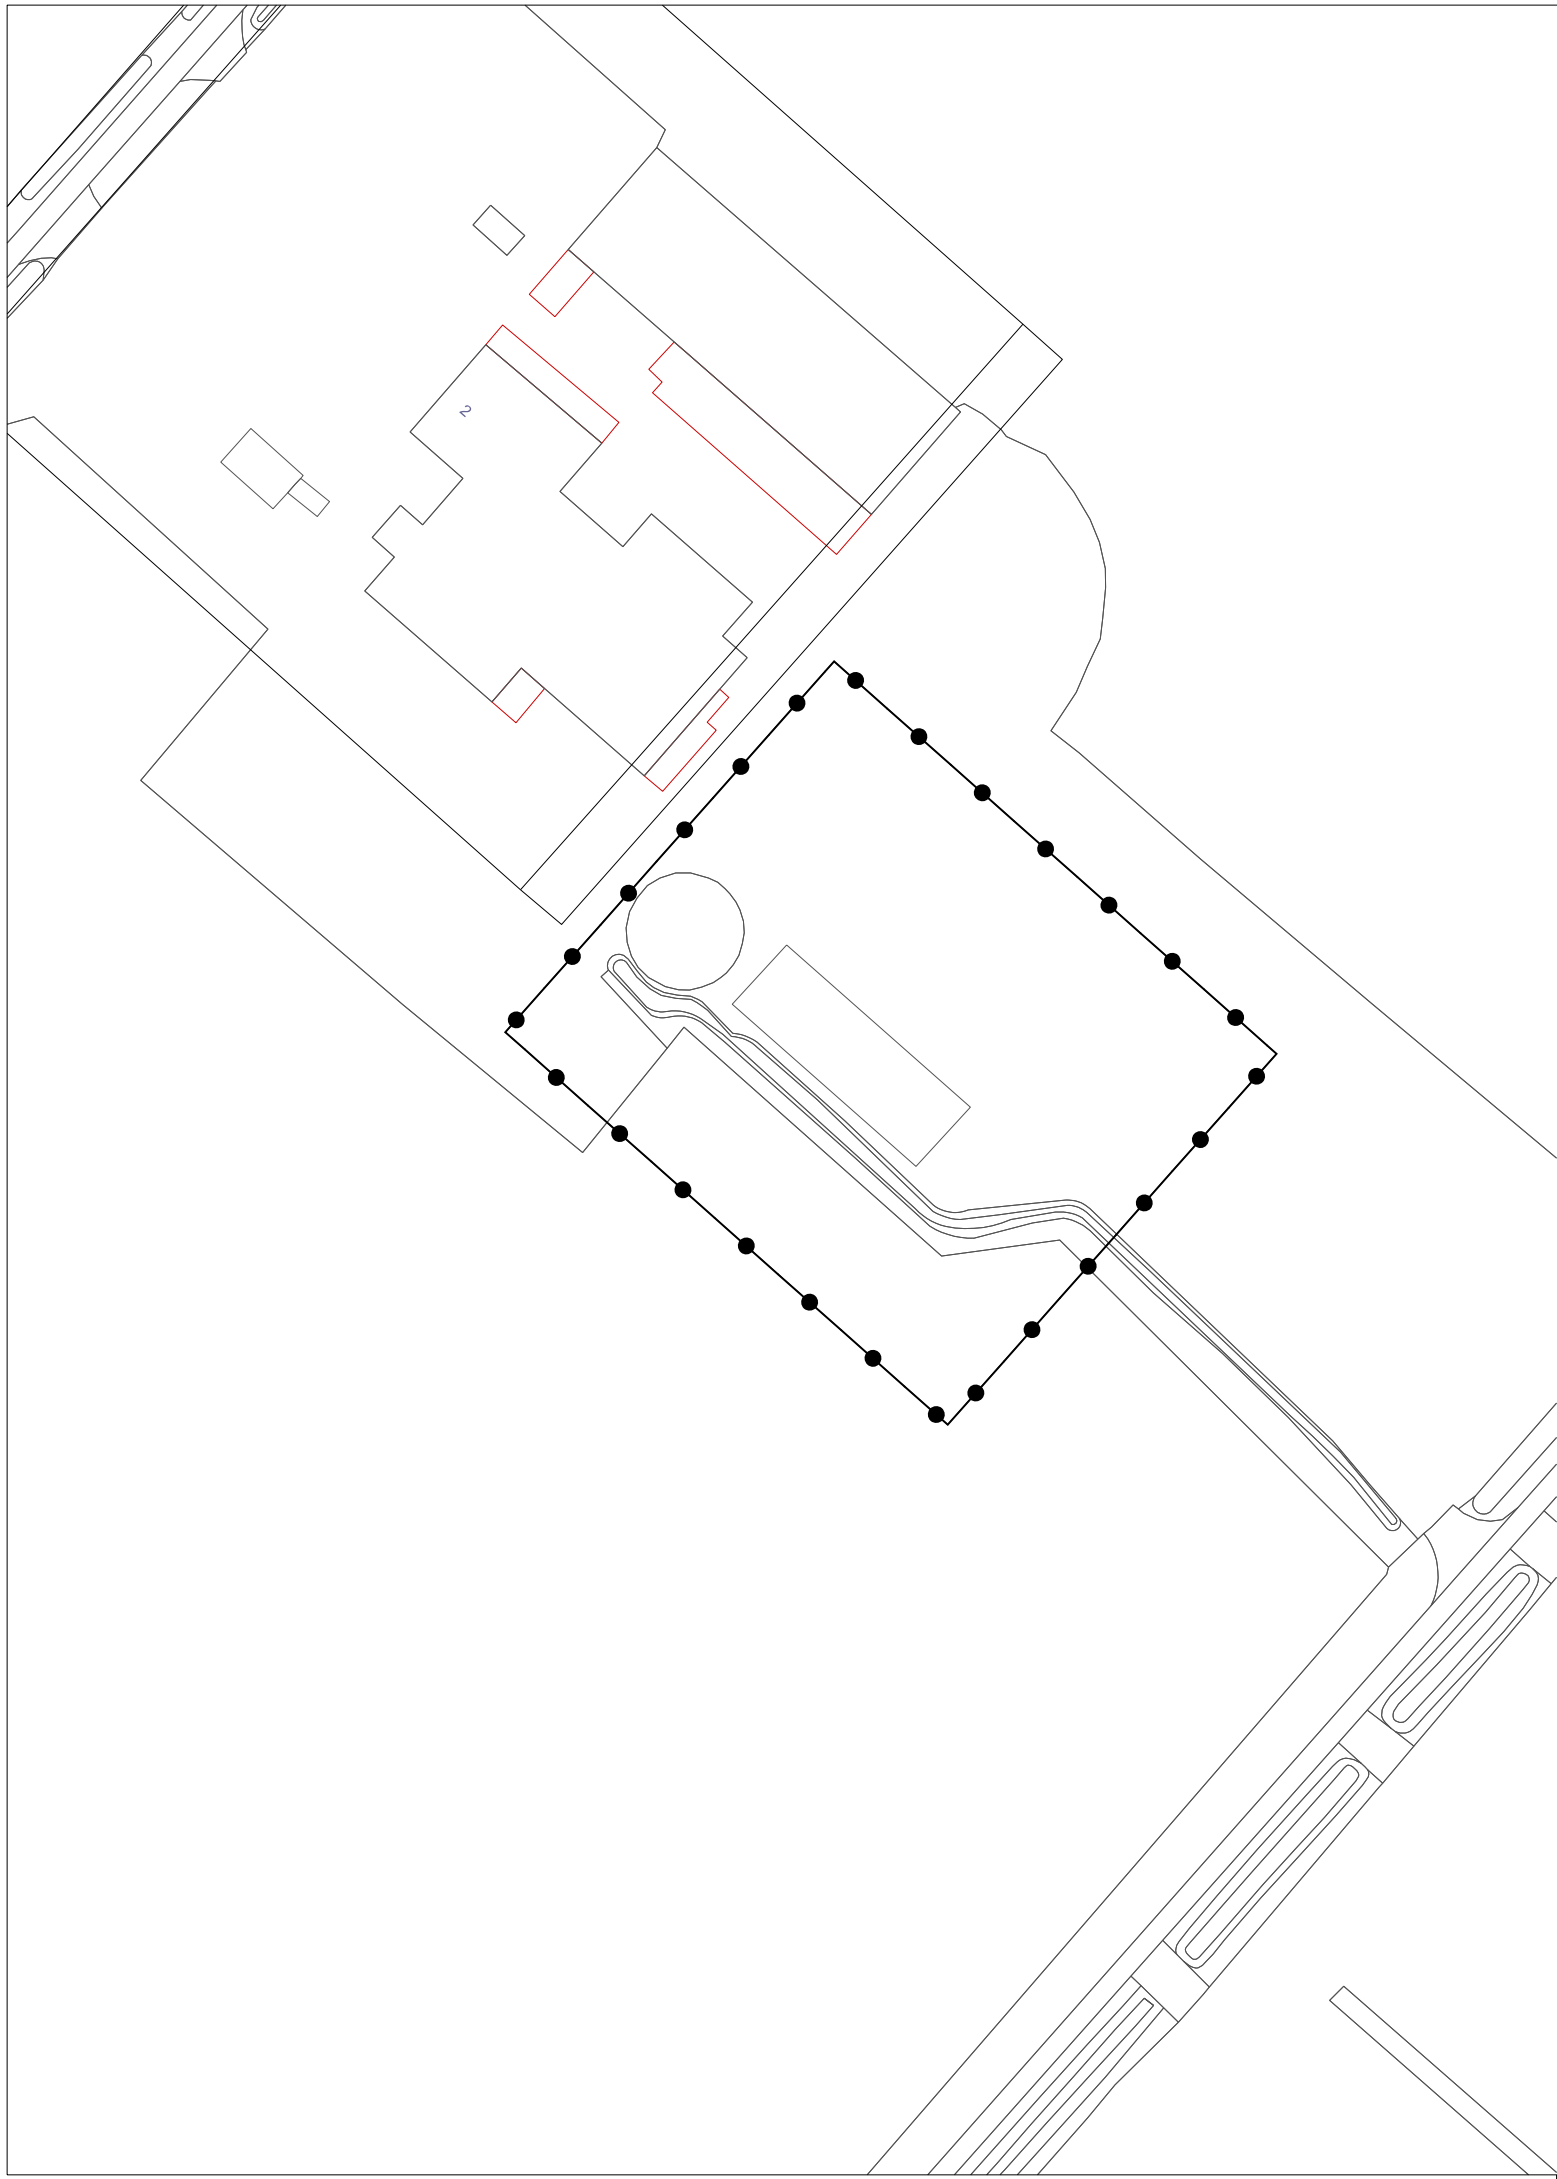


Sint Lambertusdijk 2 te Reuver

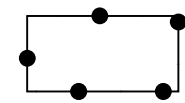

Besluitvlak

Verklaringen

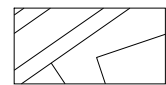

bestaande bebouwing en kadastrale ondergrond

Omgevingsvergunning 'Sint Lambertusdijk 2 te Reuver'

Gemeente Beesel

NL.IMRO.0889.OVStlbertusdijk2-VG01

projectnr. BRO:	211x07824	status:	vastgesteld	wijziging:	dd-mm-jjjj / tek	
projectnr. TPG:	EP_RO-2006_452	concept:	-	wijziging:	dd-mm-jjjj / tek	
schaal:	1:1000	voorontwerp:	-	wijziging:	dd-mm-jjjj / tek	
formaat:	A3	ontwerp:	20-11-2019 / MP	laatste wijziging:	dd-mm-jjjj / tek	
deelplan:	-	vastgesteld:	22-01-2020 / lvW	bestandsnaam:	{IDN-nummer}.dgn	