
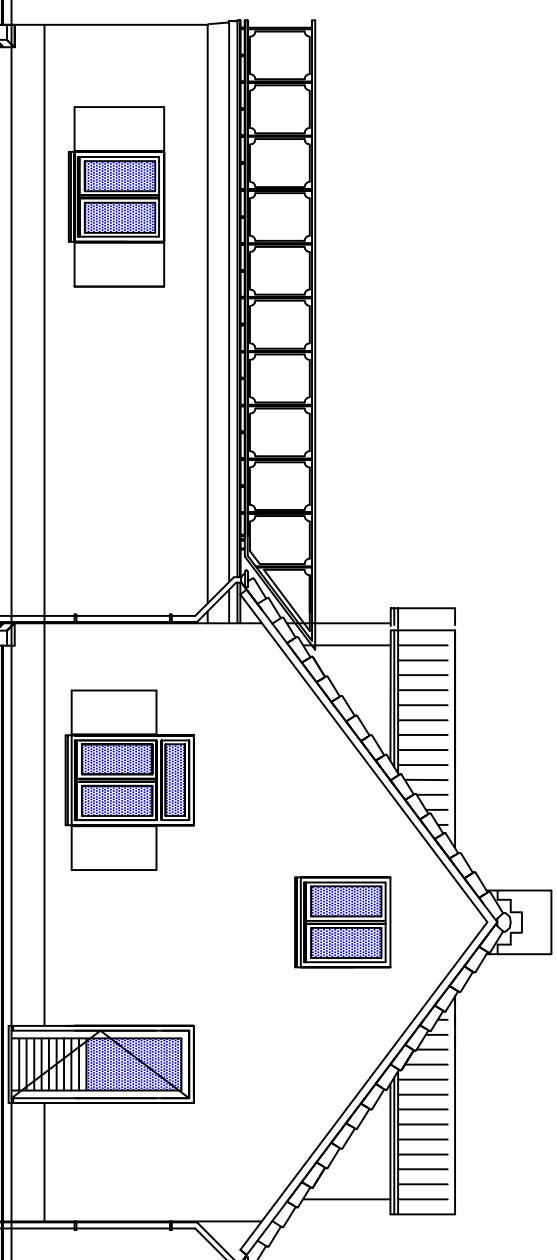
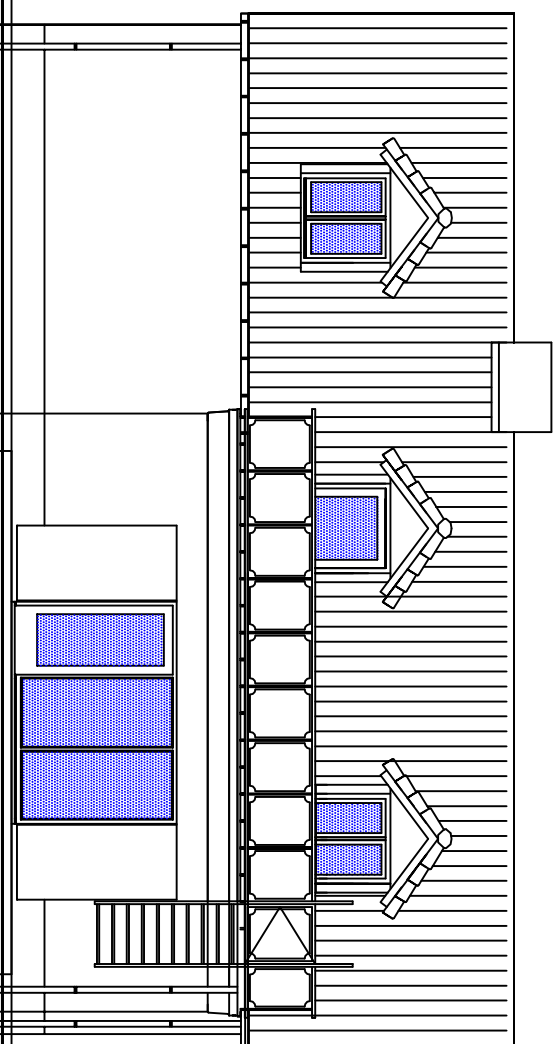
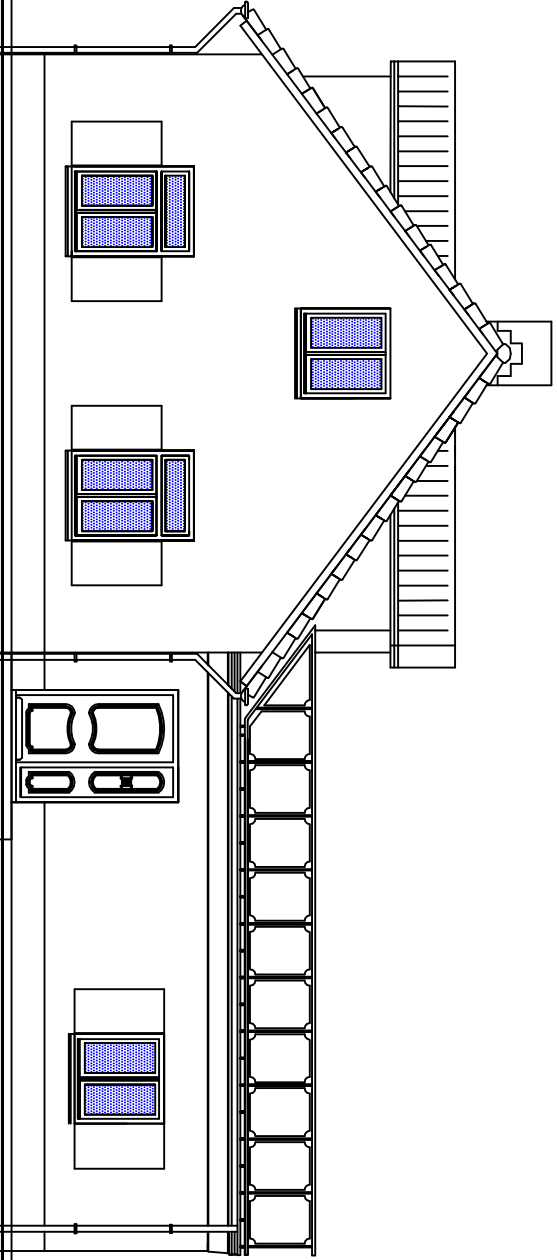




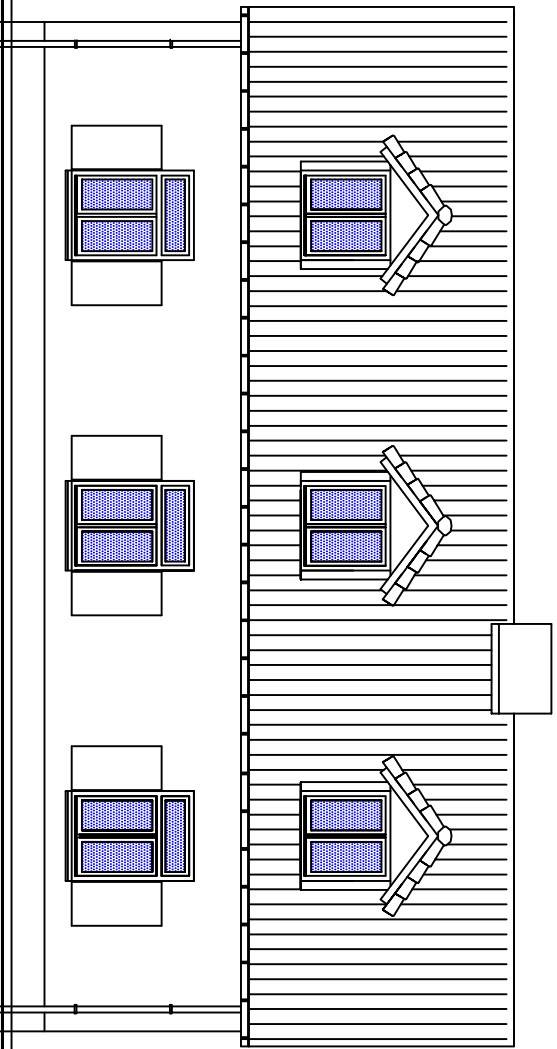


voorgevel

rechter zijgevel

achtergevel


linker zijgevel

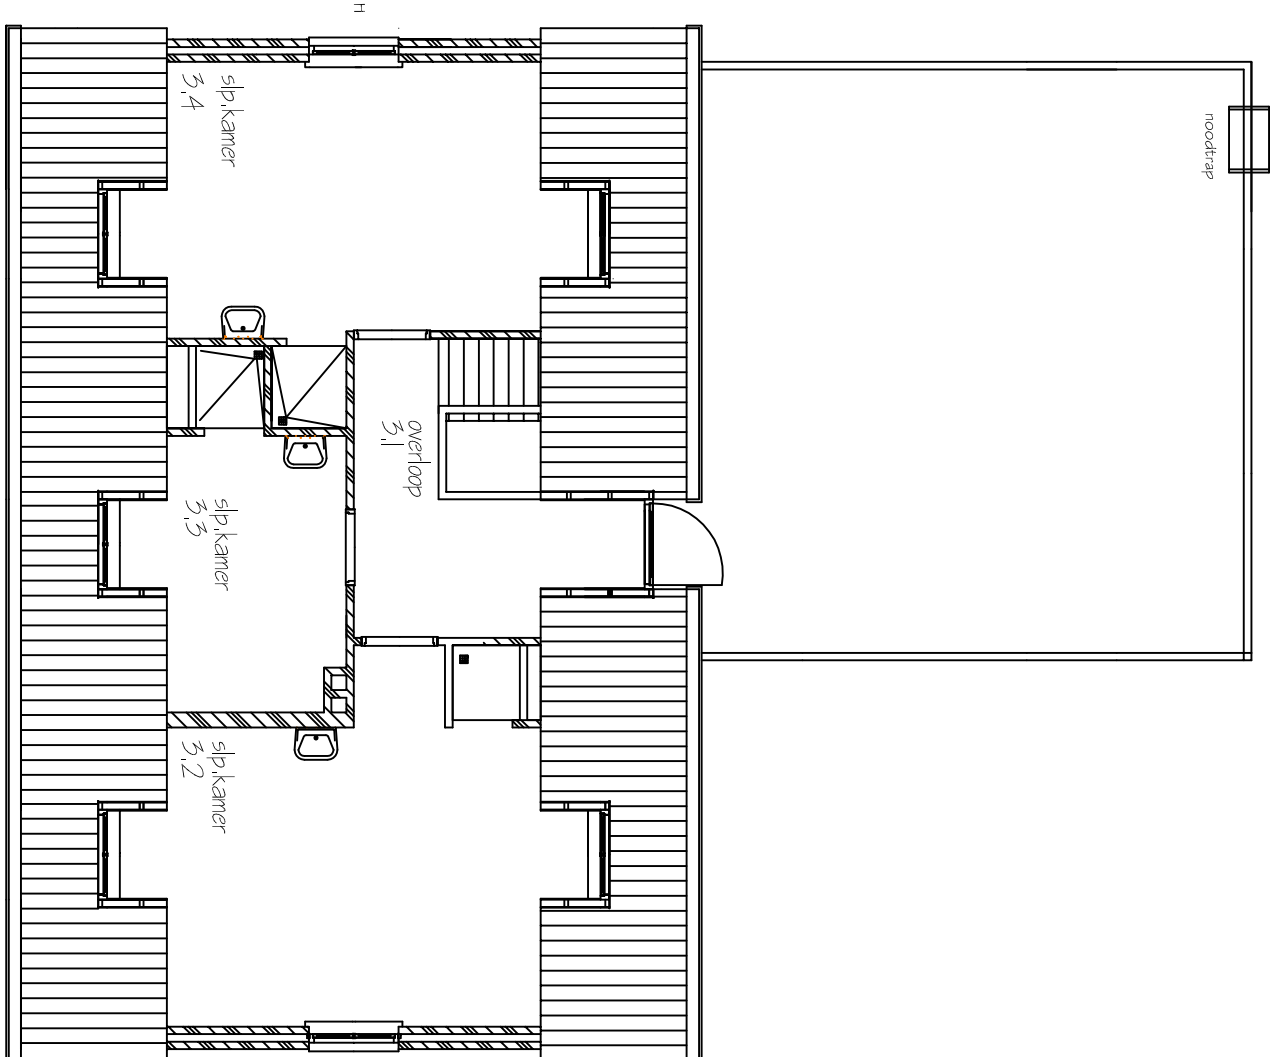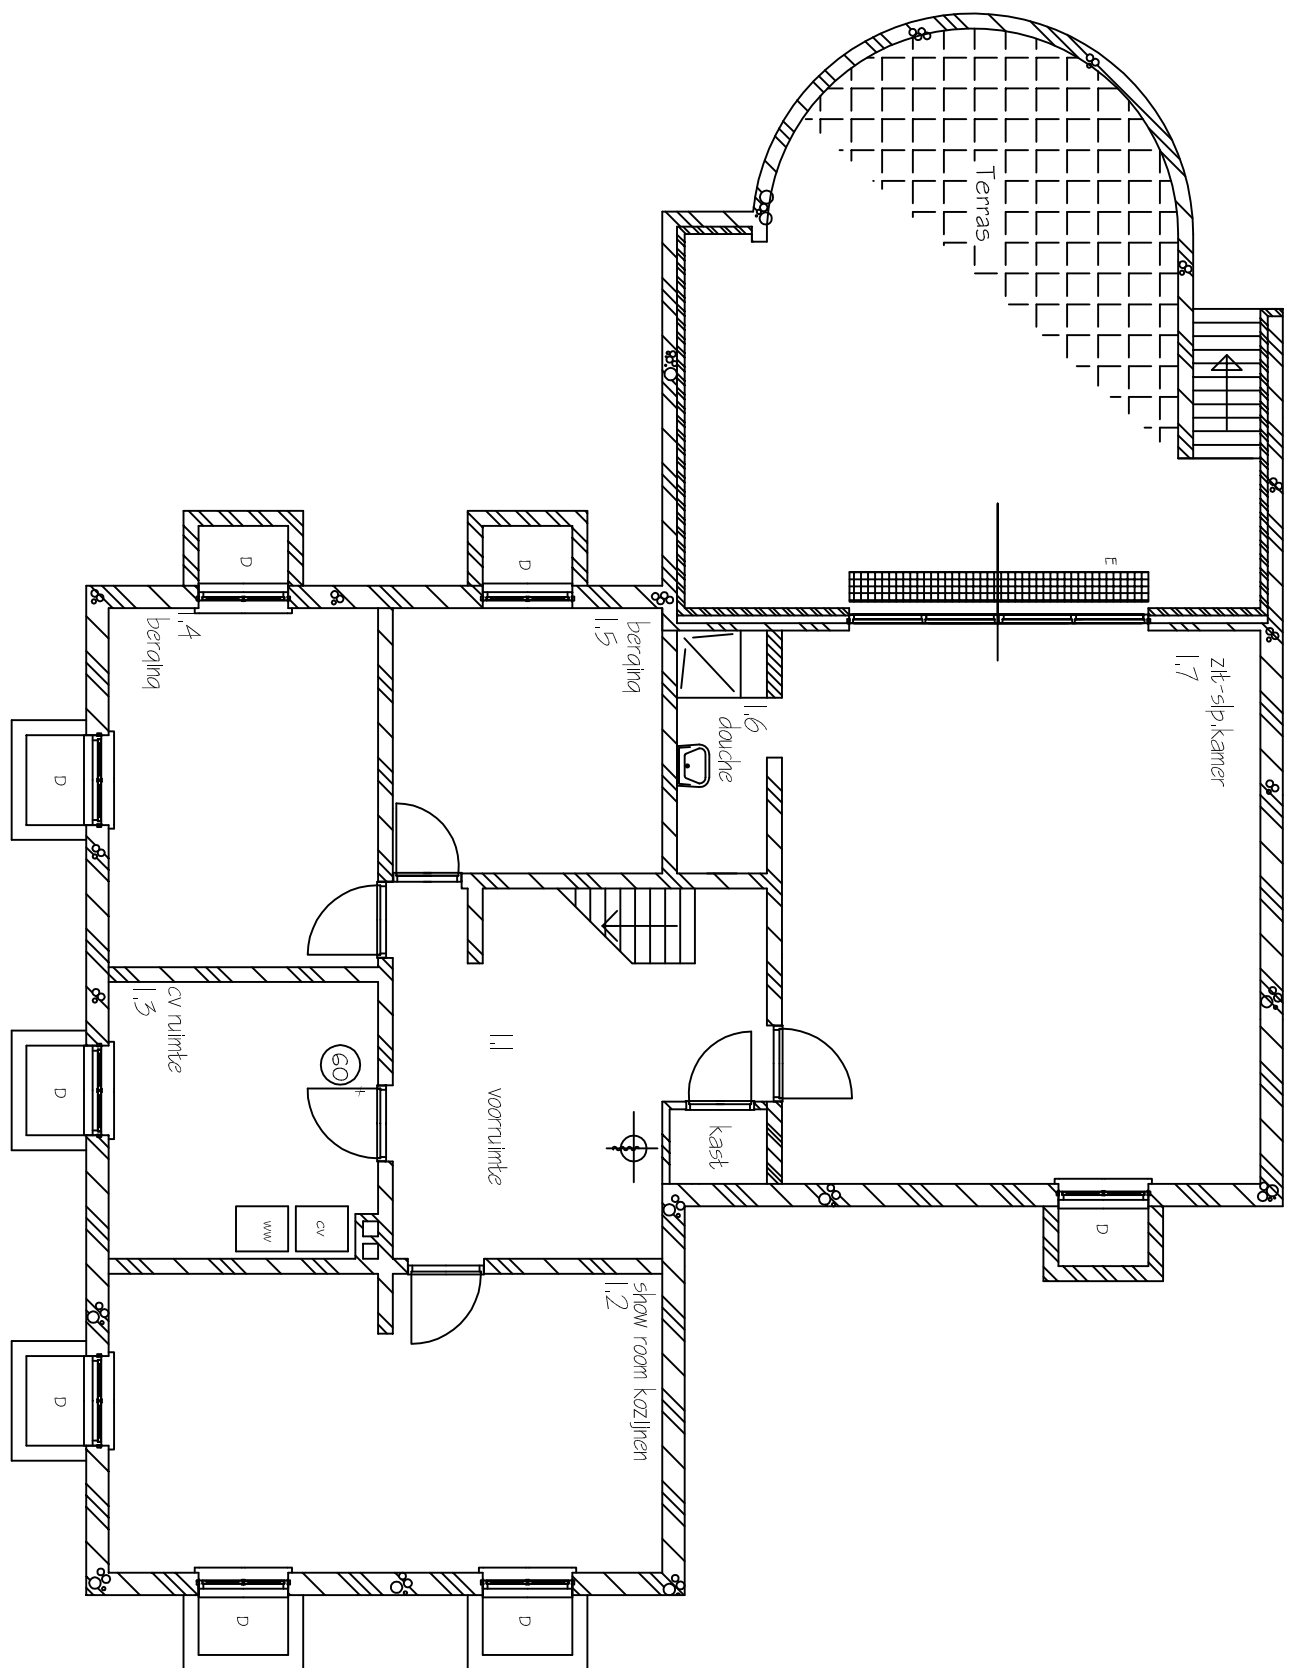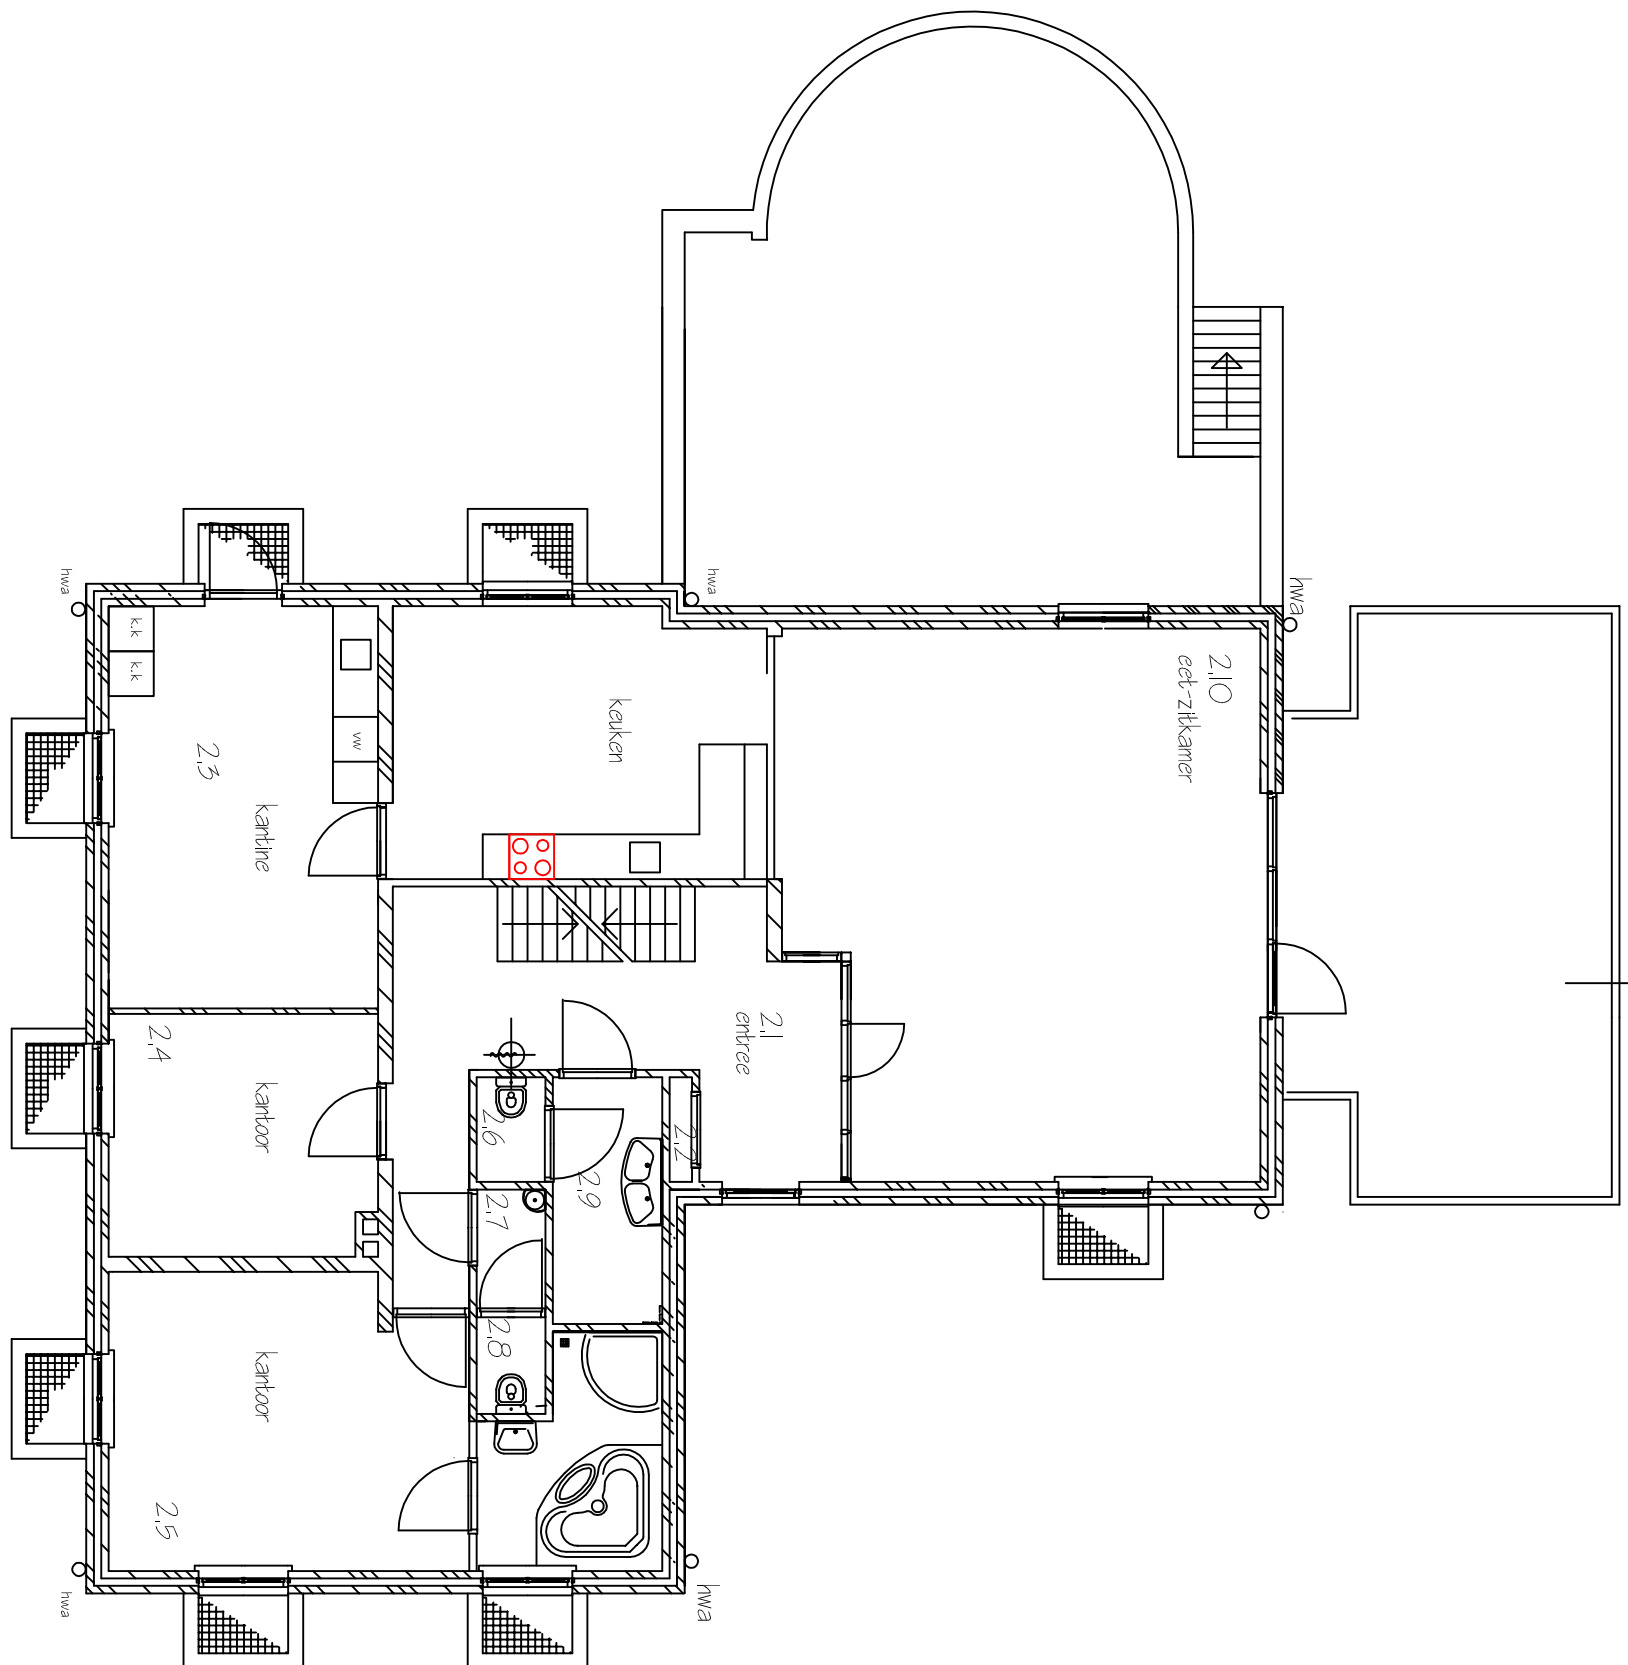

begane grond

kelder souterrain

verdieping

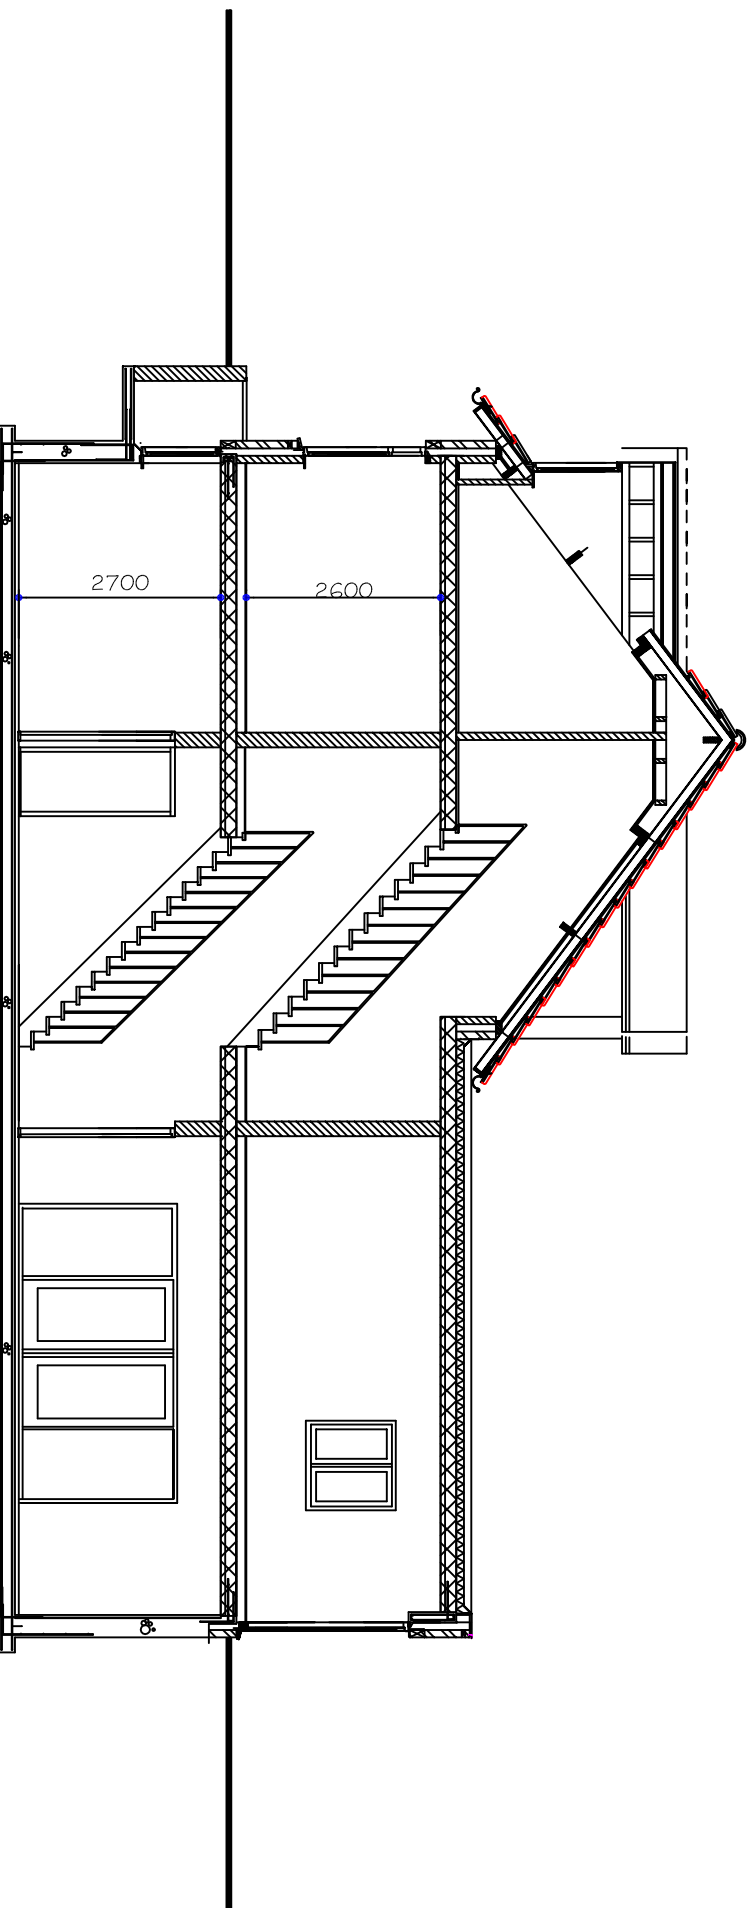

doorsnede a - b

Project: verbouw parendub tot bedrijfwoning met showroom		Project: verbouw parendub tot bedrijfwoning met showroom	
Onderdeel: voorstel verbouw		Onderdeel: voorstel verbouw	
Opdrachtgever: Lucasen Projecten bv Bossenheide 53 te Well		Opdrachtgever: Lucasen Projecten bv Bossenheide 53 te Well	
Datum: maart 2015		Datum: maart 2015	
Schaal: 1:100		Schaal: 1:100	
Gewijs: 15 405		Gewijs: 15 405	
Telefoon 0331 405 342117 Telefoon 0331 6 53501259 e-mail info@apj.nl		Telefoon 0331 405 342117 Telefoon 0331 6 53501259 e-mail info@apj.nl	
www.apj.nl		www.apj.nl	
Auteursrechten voorbehouden		Auteursrechten voorbehouden	
2		2	