




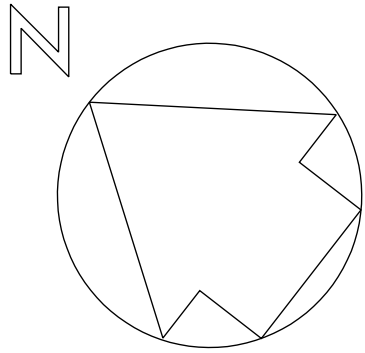

DOORSNEDEN
-BESTAAND-

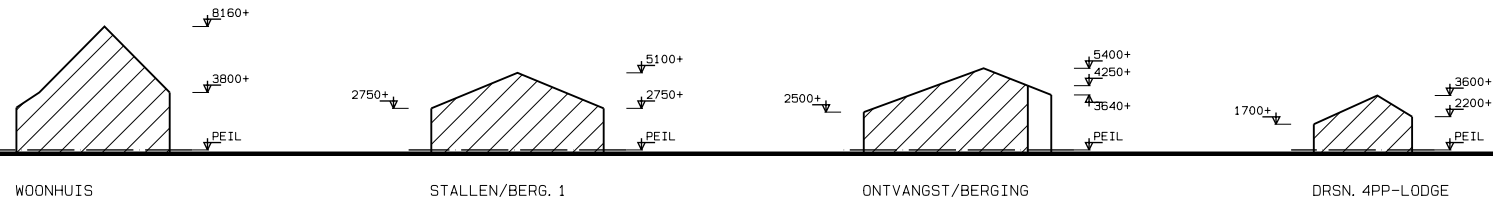

DOORSNEDEN
-NIEUW-

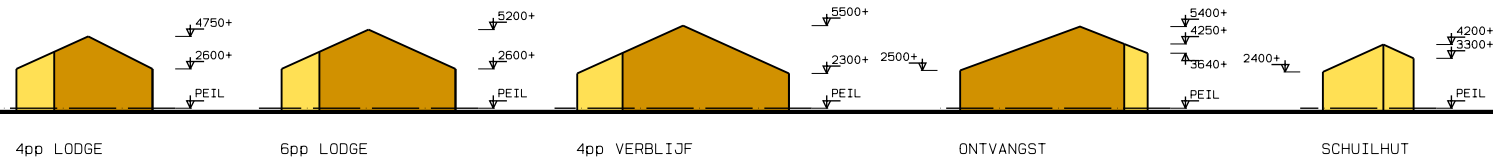

RENVOOI

- = BESTAANDE BEBOUWING/OVERKAPPING
- = NIEUWE BEBOUWING
- = NIEUWE OVERKAPPING
- = BESTAANDE BEUKENHAAG
- = BESTAANDE BOOM
- = NIEUWE BEUKENHAAG
- = NIEUWE BOOM
- = NIEUWE STRUIKBEPLANTING (HOUTWAL):
KRENTENBOOMPJE, KORNOELJE, HAZELAAR, SLEEDOORN,
HONDSROOS, EGALANTIERROOS, GELDERSE ROOS, MEIDOORN
I. C. M. LINDEBOMEN

architectenbureau **G. v. DUIJNHOF**

KANEELSTRAAT 23 5431 DV CUIJK
INFO@VAN-DUIJNHOF.NL t: 0485-330150
WWW.VAN-DUIJNHOF.NL f: 0485-311448

PROJECT:	BOUW LOGEERUNITS/-LODGES AAN DE GENING 35 TE AFFERDEN (L)	BLADNR.	T1
OPDR. GR.:	B&B ANGELBEECK GENING 35 5851 AD AFFERDEN (L)	WERKNR.	BE9786
ONDERDEEL:	TERREINTEKENING - NIEUW -	SCHAAL	1: 500
		DATUM	11-09-2019
		WIJZ.	06-02-2020
		WIJZ.	