


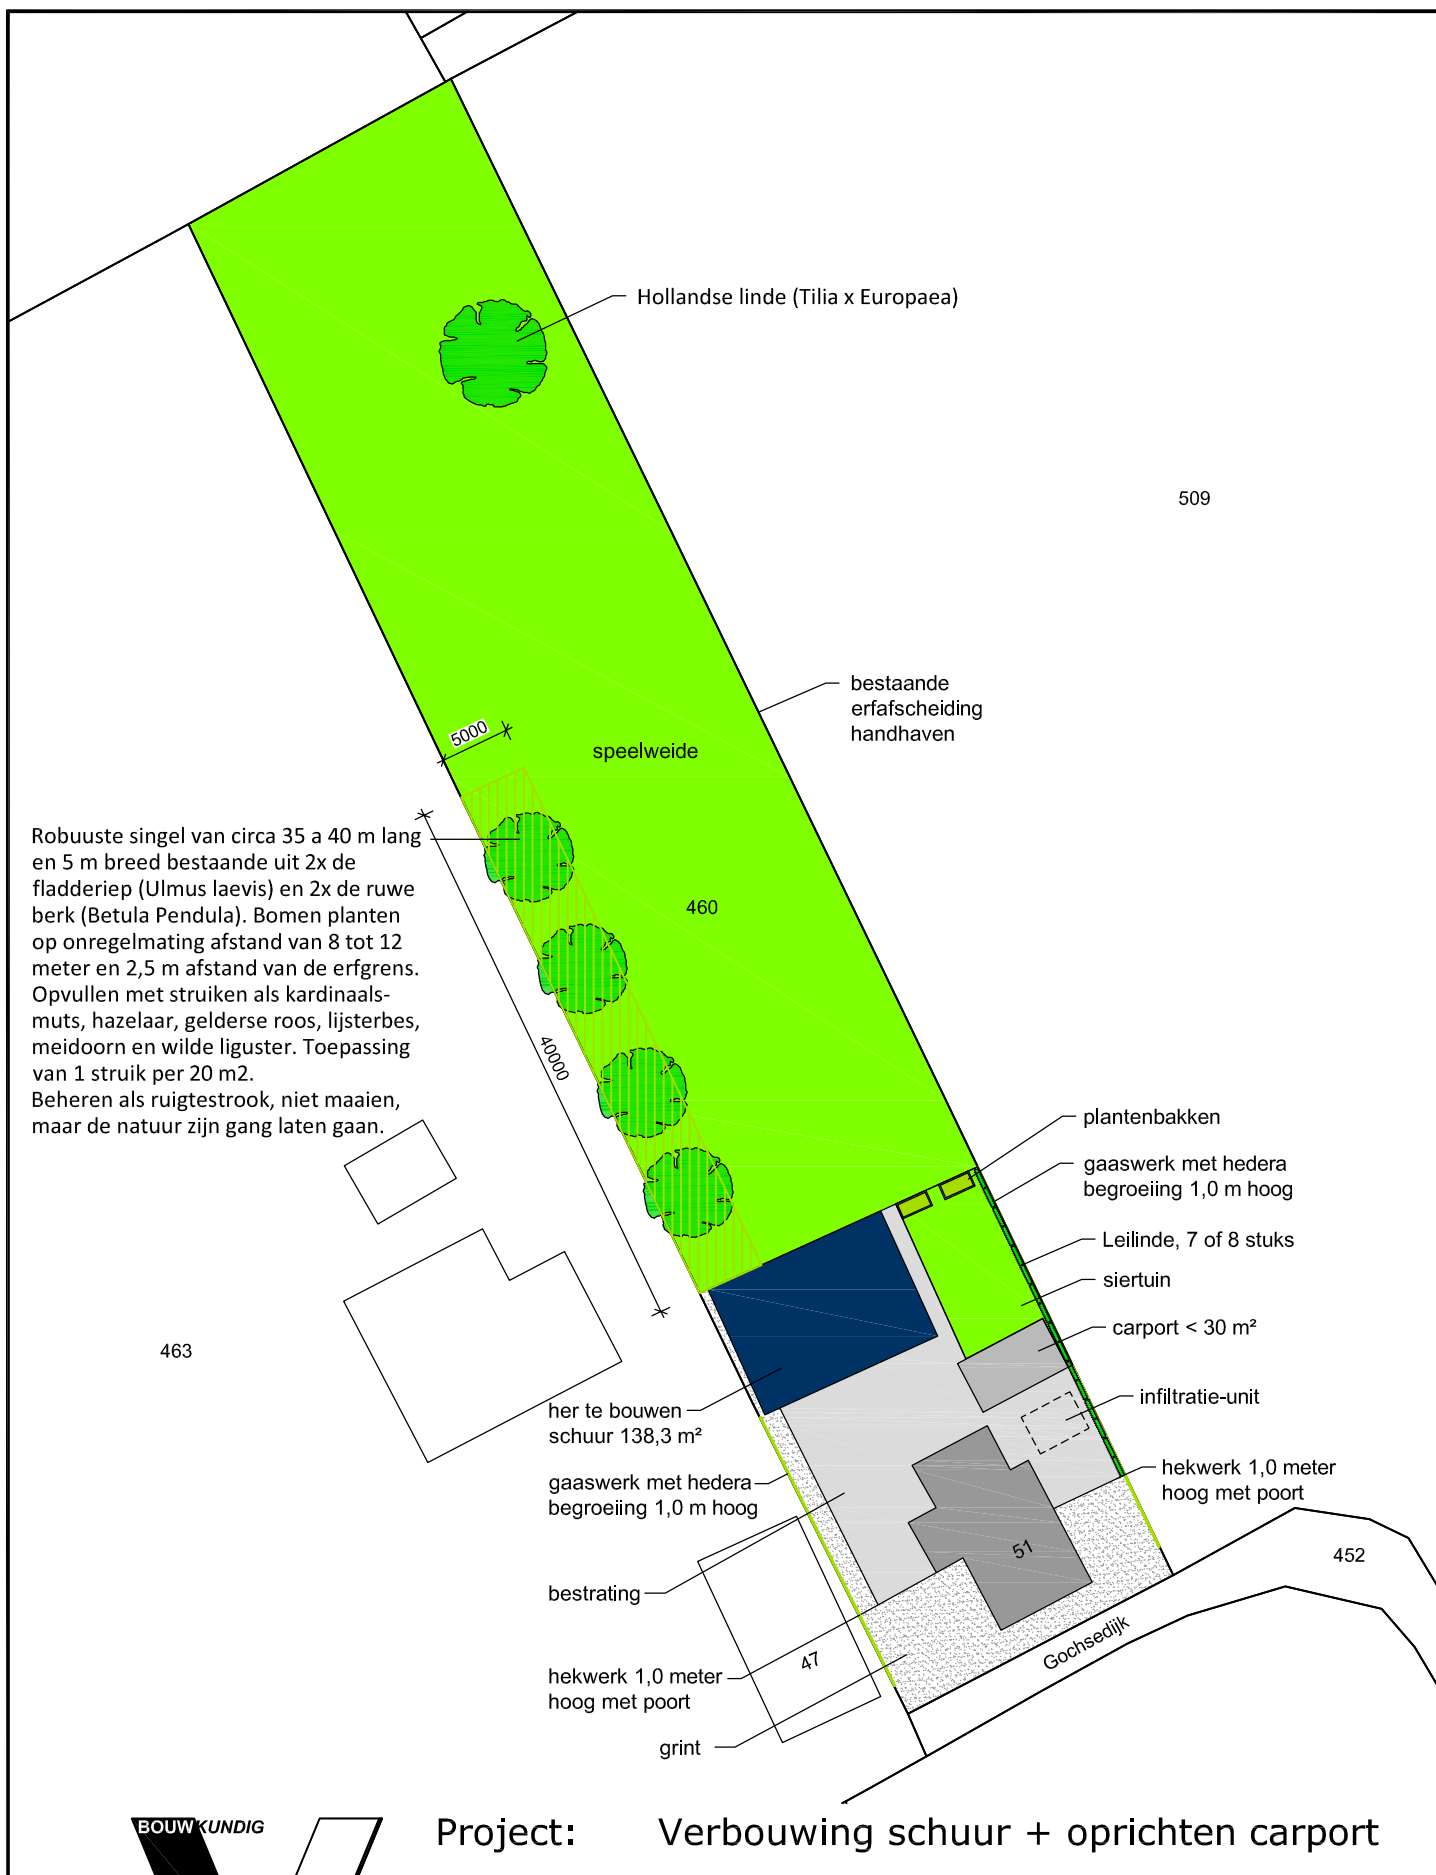

Project: Verbouwing schuur + oprichten carport

Onderwerp: Landschappelijke inpassing

Opdrachtgever: Dhr. P. Lichtevelde

Datum: 31-05-2021

Gochsedijk 51

Schaal: -

5853 AB Siebengewald

Formaat: A4