


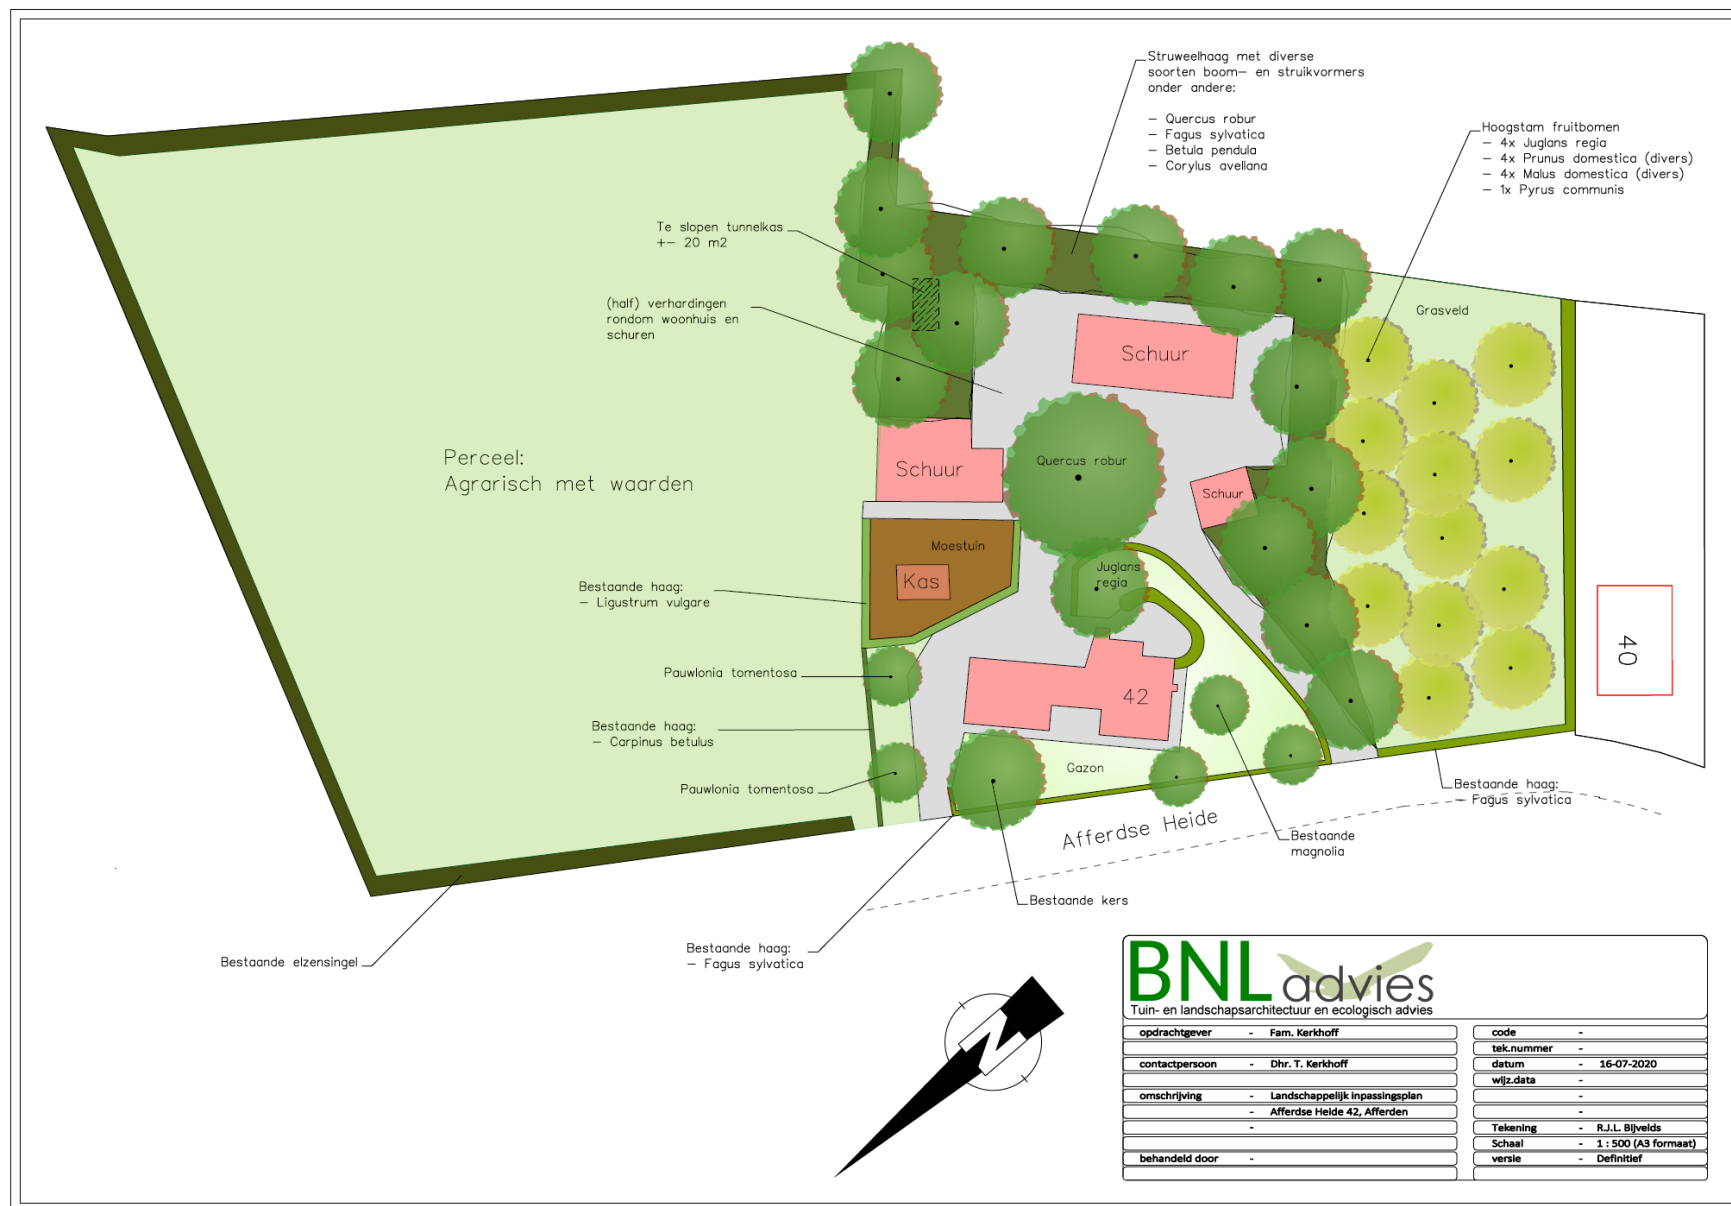

**Bijlage 1:
Te slopen bestaande
bebouwing**

