


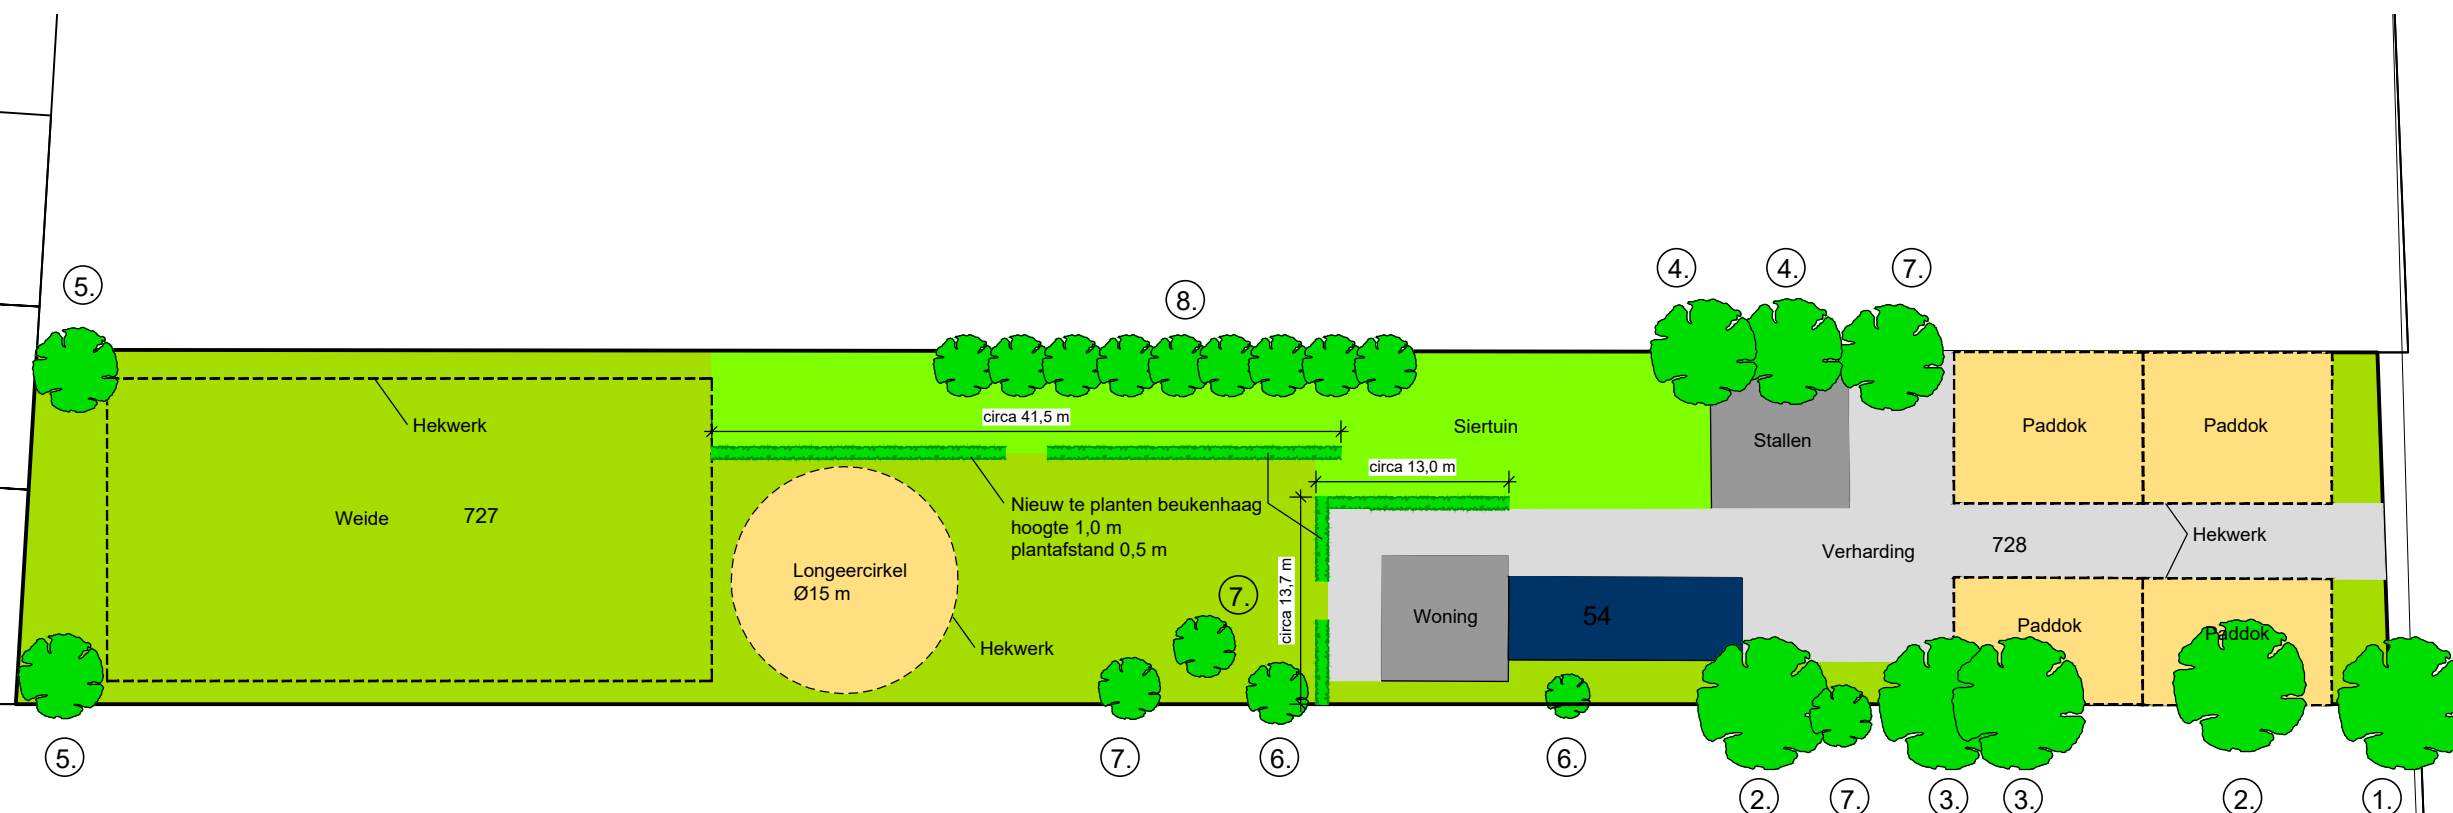

RENVOOI FLORA:

Nr:	Soort:
1.	Esdoorn
2.	Berk
3.	Eik
4.	Naaldachtige
5.	Plantaan
6.	Sering
7.	Pruimenboom
8.	Laurier

OMGEVINGSVERGUNNING



Project: Verbouwing Gochsedijk 54, Siebengewald

Onderwerp: Landschappelijke invulling

Opdrachtgever: Mevr. M. van Rosmalen

Datum: 20-06-2022

Gochsedijk 54

Schaal: 1:500

5853 AD, Siebengewald

Formaat: A3

i. www.bouwadviesvogel.nl

e. info@bouwadviesvogel.nl

t. 06 55 84 36 87

Teknr: LS-01