


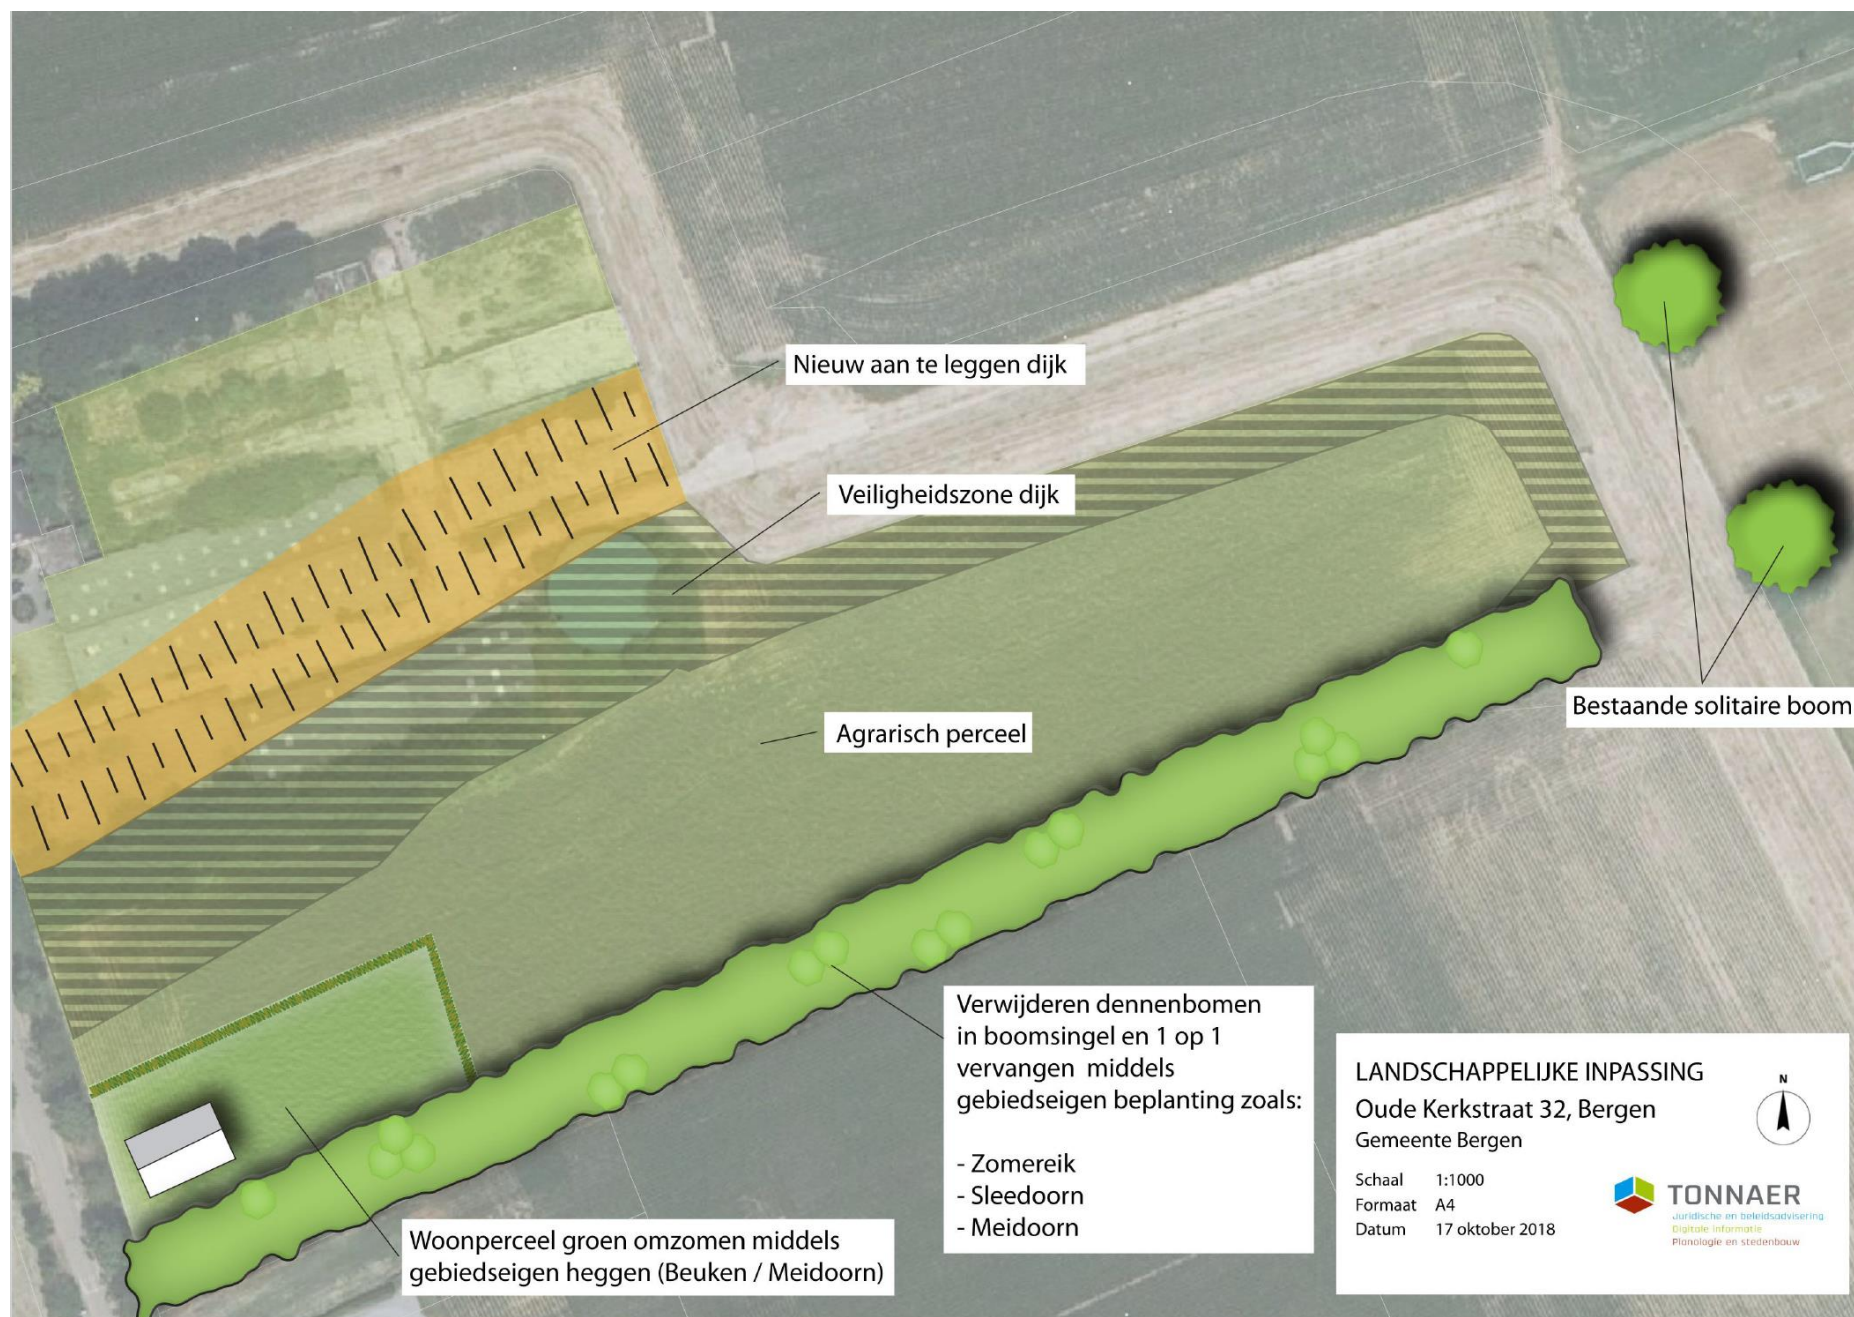

Nieuw aan te leggen dijk

Veiligheidszone dijk

Agrarisch perceel

Bestaande solitaire boom

Woonperceel groen omzomen middels
gebiedseigen heggen (Beuken / Meidoorn)

Verwijderen dennenbomen
in boomsingel en 1 op 1
vervangen middels
gebiedseigen beplanting zoals:

- Zomereik
- Sleedoorn
- Meidoorn

LANDSCHAPPELIJKE INPASSING
Oude Kerkstraat 32, Bergen
Gemeente Bergen

Schaal 1:1000
Formaat A4
Datum 17 oktober 2018

 **TONNAER**
Juridische en beleidsadviesgeving
Digitale informatie
Planologie en stedenbouw