


Plangebied
Besluitgebied

Besluitvlak
Besluitvlak

Verklaringen
Kadastrale ondergrond

IDN : NL.IMRO.0893.OV12007HA10WEL-VA01

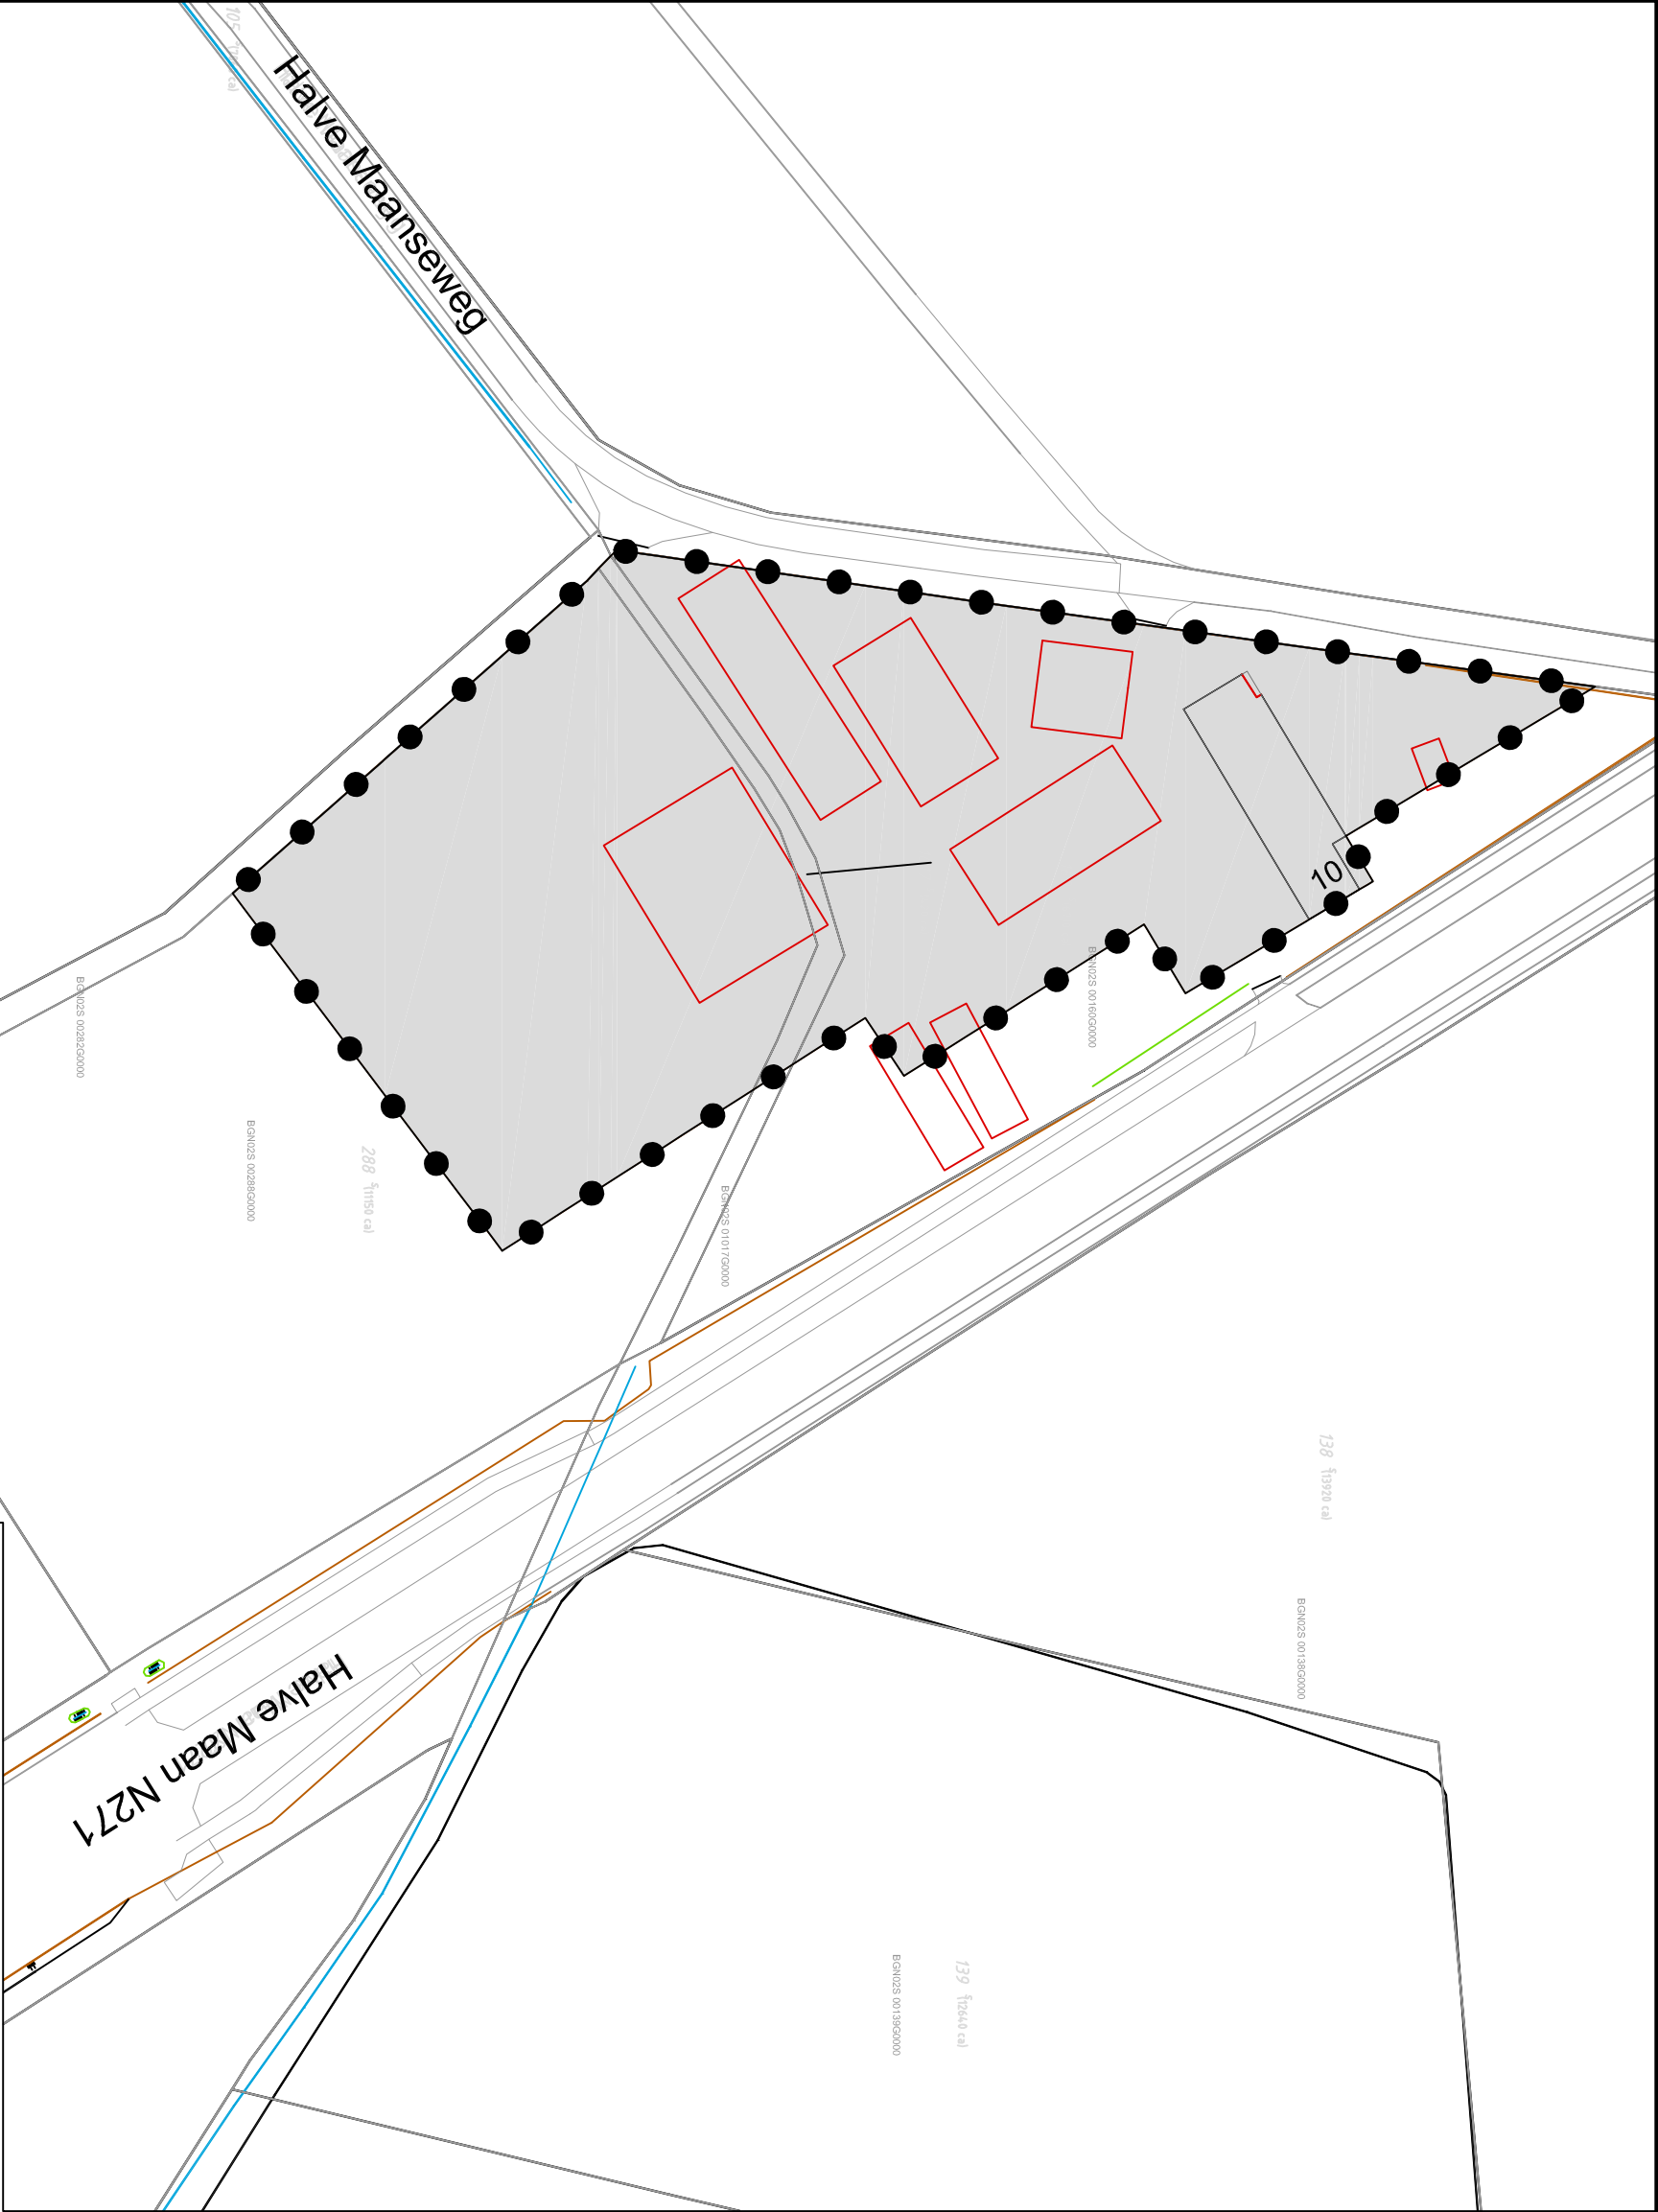

Omgevingsvergunning

Halve Maan 10 te Well

IDN nummer:	NL.IMRO.0893.OV12007HA10WEL-VA01	Start:	
Schaal:	1 : 1000	Voorontwerp:	
Formaat:	A3	Ontwerp:	21-06-2012
Deelplan:		Vastgesteld:	15-08-2012
Tekeningsnummer:	5571420 / 11-125 / ij	Onherroepelijk:	