



- VOORGEVEL -

- ACHTERGEVEL -

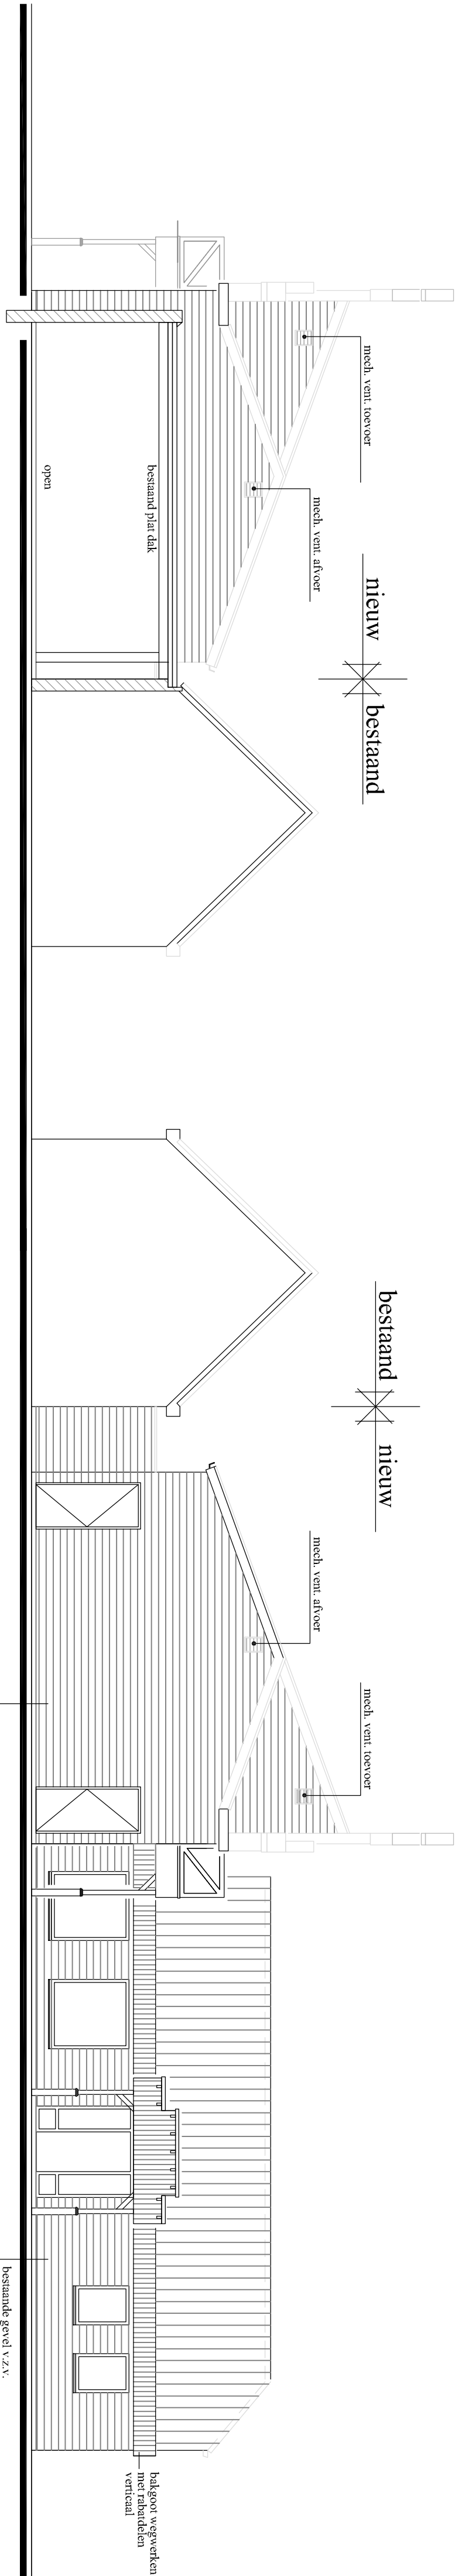


- RECHTERGEVEL -

- LINKERGEVEL -

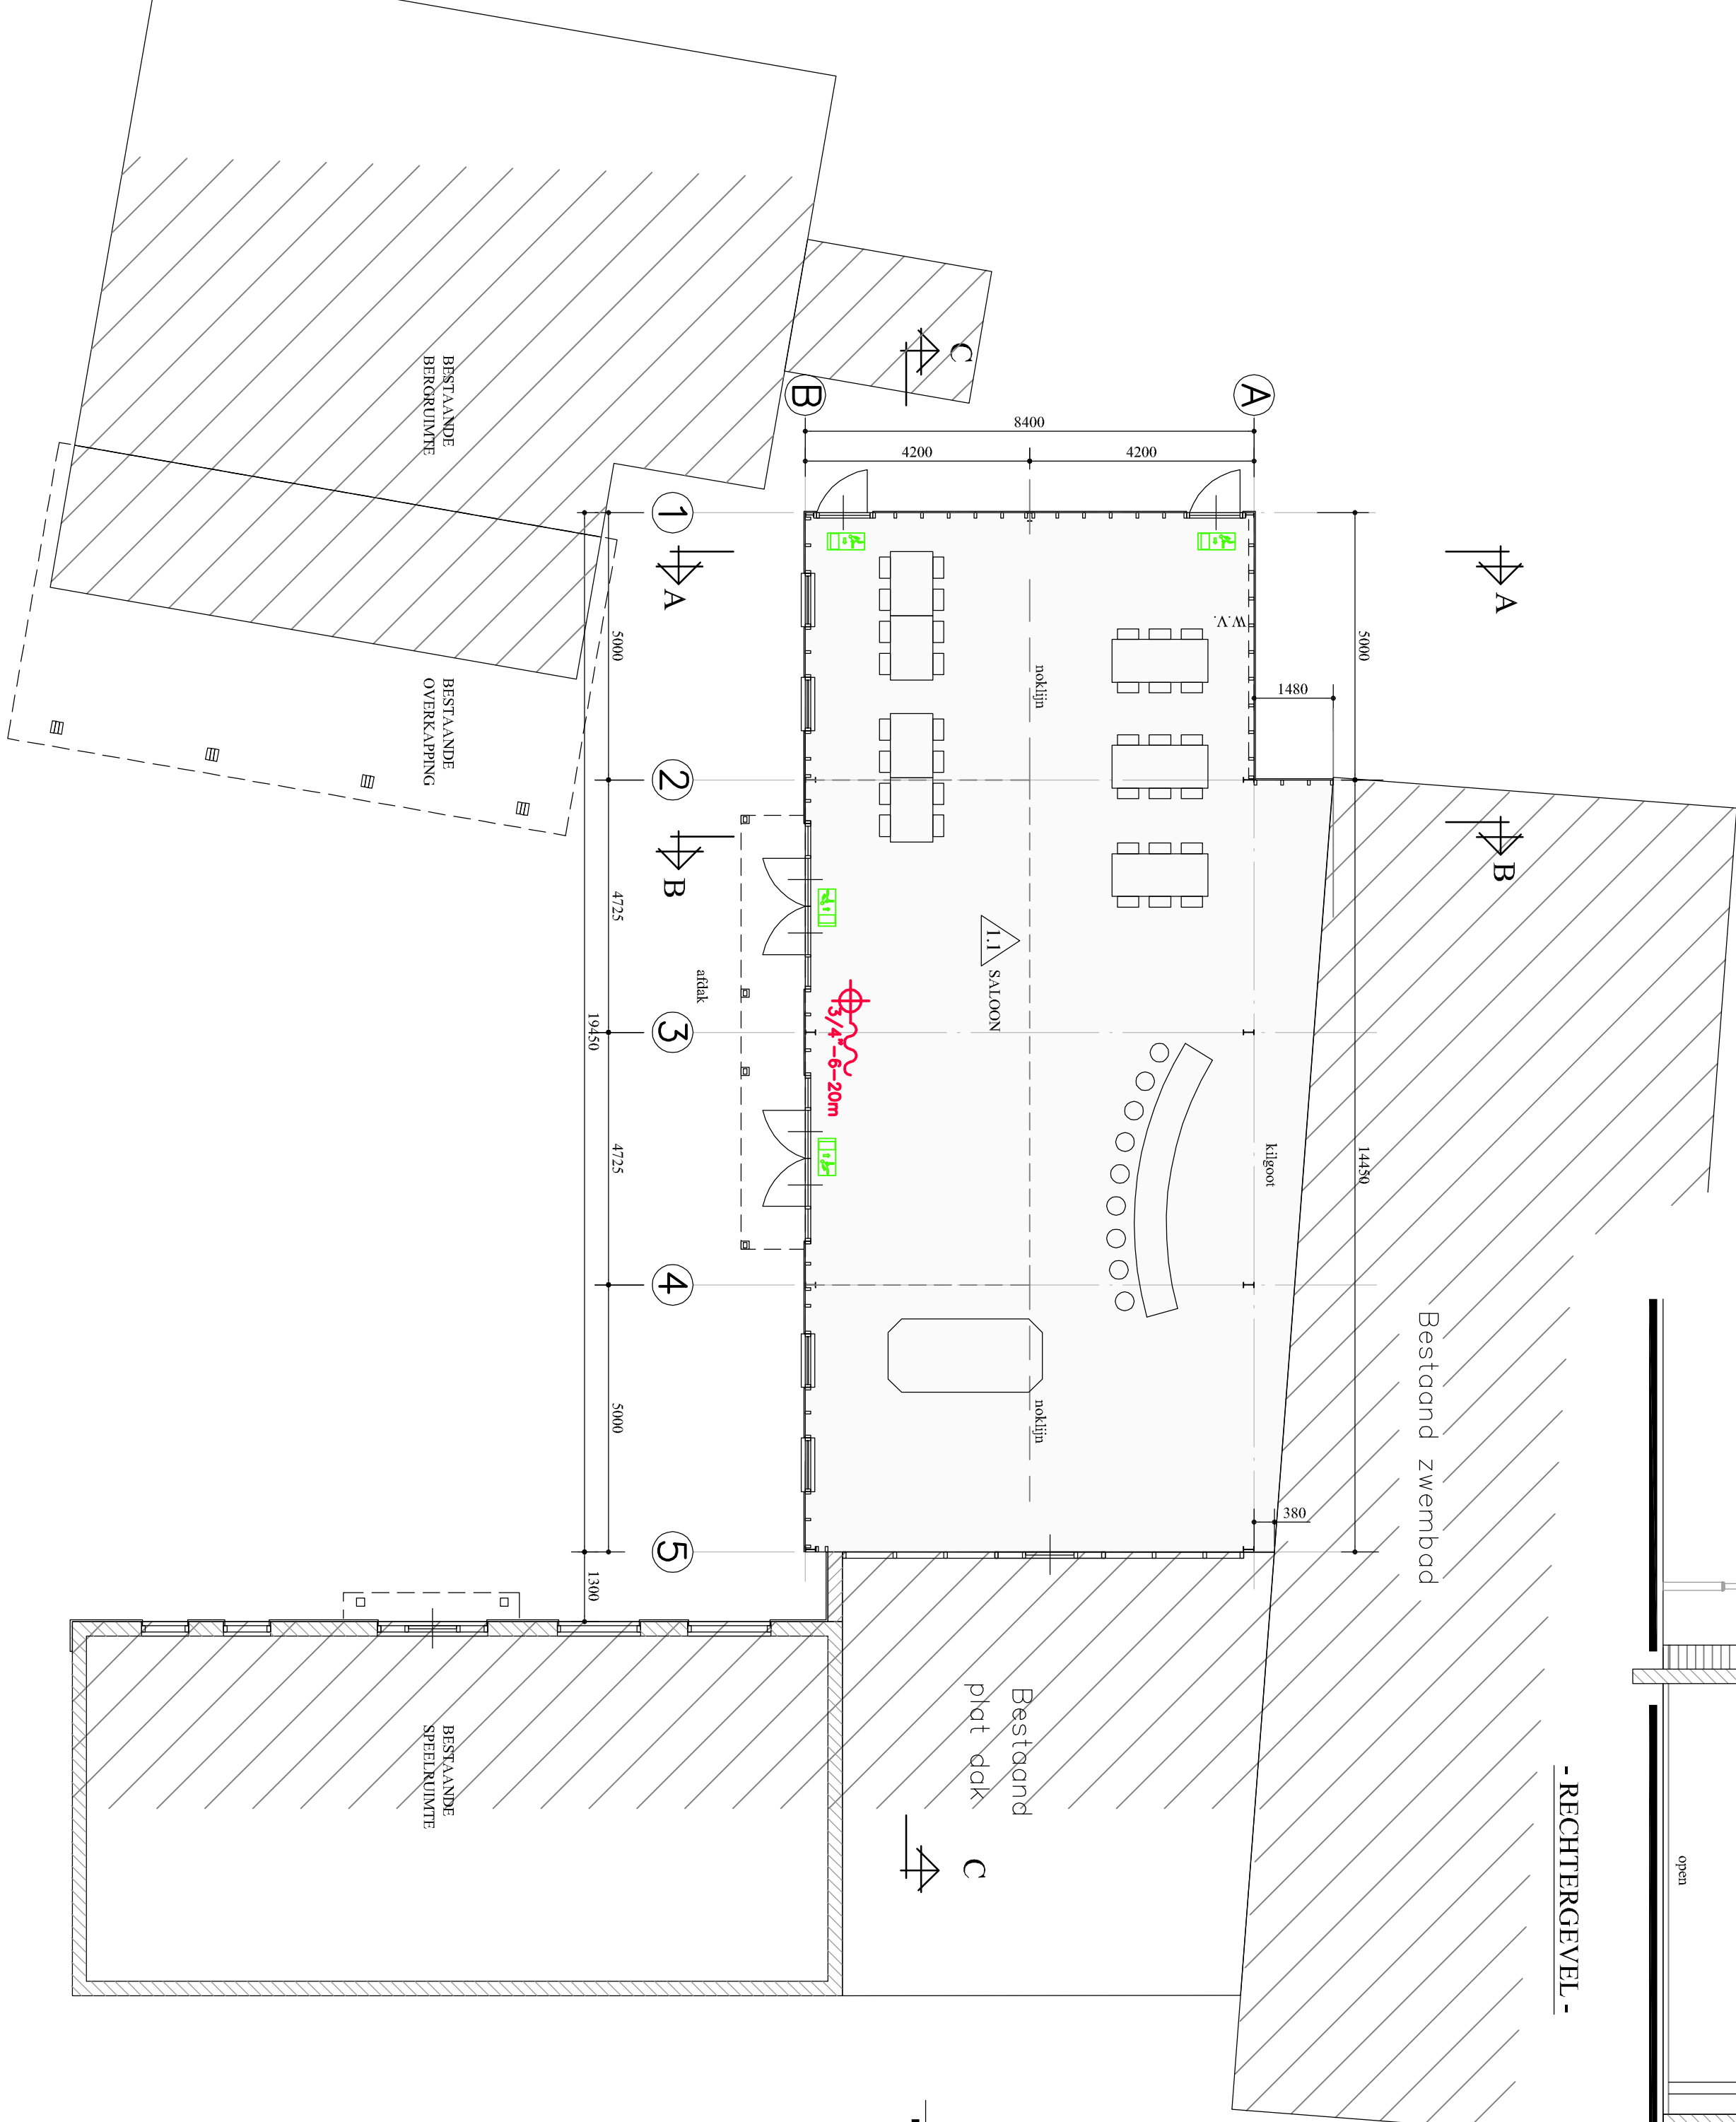

- PLATTEGROND -

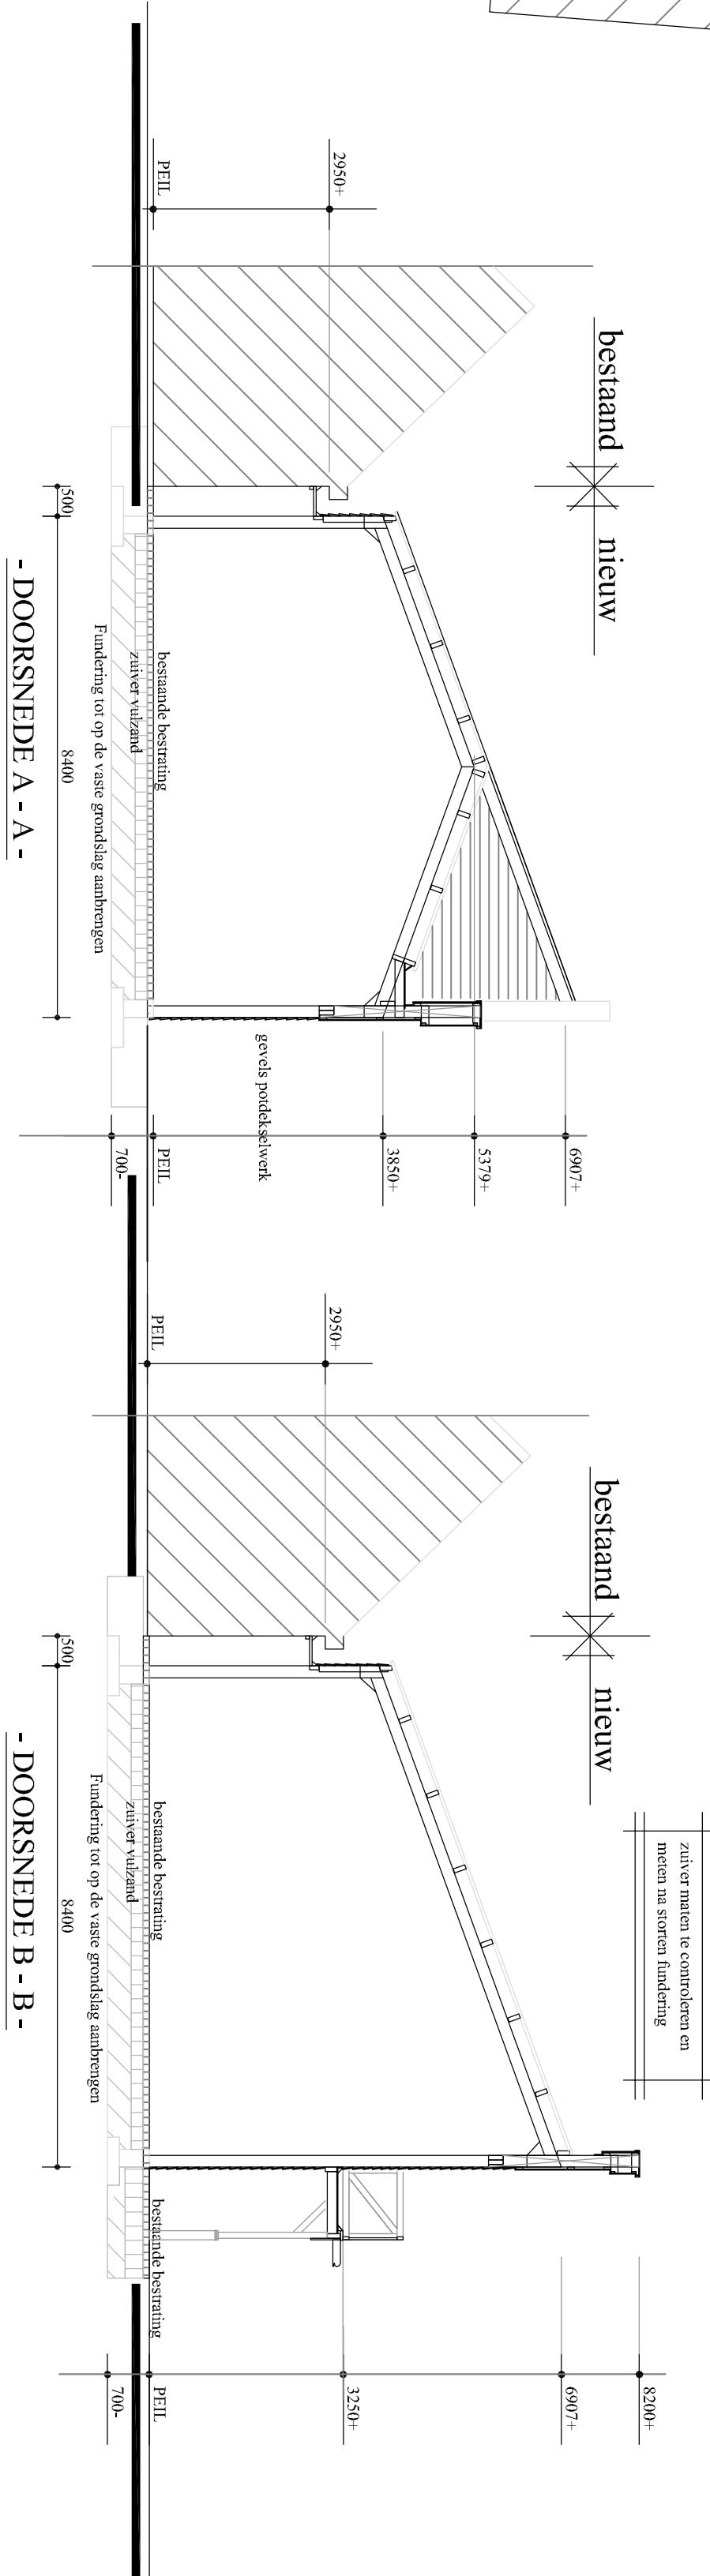

RENOVOOI ALGEMEEN

ENTREE

- DE VENTILATIE DIEN TE VOLDOEN AAN NEN 1087 E.E.A. VOLGENS KADERE OPGAVE INSTALLATEUR

- VEILIGHEIDSLAS TOEPASSEN BIJ BEGAAZING LAGEER OF GEELUK AAN 8CM VAAK VLOERENVALTIEGEN PERSONOOLIK LEIJSSEL BIJ GLASSKEUK OF 8CM VAAK VLOERENVALTIEGEN PERSONOOLIK LEIJSSEL BIJ GLASSKEUK OF E.E.A. CONFORM DE NEN-5569, NEN-6700 EN NEN-6702

- AFMETINGEN BIJUTEN- EN BINNENDEUREN MINIMAAL 930 x 2315mm

- DE DOORREL VAN DE TOEGANGSDEUREN

- MAX 30mm BOVEN DE VLOER

- CAPACITEIT VOORZIENING VOOR OPVANG EN AFVOER

- ELECTROTIECHNISCHIE INSTALLATIE MINIMAAL VOLGENS NEN 1010

- RUIMTE VOORZIEN VAN EEN ROOKWELDER

- ROOKWELDER DIEN TE VOLDOEN AAN NEN 2555.

- VILCHTROUITE AANDUIDING

- VILCHTROUITE ZONDER LOSSE

- HULPMIDDELEN TE OPENEN

- BRANDSLANGHASPEL 20 meter

ZUIVERE MATEN IN HET WERK TE METEN EN TE CONTROLEREN

BOUWPLAN	BOUWEN	BUGEBOUW	SCHE 1:100	DAT. 02-09-14
----------	--------	----------	------------	---------------

BOUWPLAATS	Dorpsstraat 1 Afferden	ONTW. Ir. S.O.	GEW.	
------------	------------------------	----------------	------	--

ONDERDEEL	BESTEKTEKENING	FORM. A1		
-----------	----------------	----------	--	--

OPDRACHTG.	Camping Klein Canada	WERK NO.		
------------	----------------------	----------	--	--

	t.a.v. Dhr. Urselmann	BLAD NO.		
--	-----------------------	----------	--	--

	Dorpsstraat 1	2054-13	B-02	
--	---------------	---------	------	--

ARCHITEKTENBUREAU	OLIESLAGERS B.V.	TEL. 0485-341645		
-------------------	------------------	------------------	--	--

VAN BAERLESTRAAT 1	5854 BC NIJBUW-BERGEN	PAX. 0485-341946		
--------------------	-----------------------	------------------	--	--

2008-12-20	2008-12-20	2008-12-20	2008-12-20	2008-12-20
------------	------------	------------	------------	------------