

LEGENDA

Besluitgebied

Beheersverordening Bedrijventerrein

Besluitvlakken

"bestemmingen"

B	Bedrijf	N	Natuur
B-GOS	Bedrijf - Gasontvangstation	V	Verkeer
BO	Bos	WA	Water
M	Maatschappelijk	W	Wonen
M-MZ1	Maatschappelijk - Militaire zaken 1	W-WP	Wonen - Woonwagendplaats
M-MZ2	Maatschappelijk - Militaire zaken 2		

"dubbelbestemmingen"

Leiding - Gas	Waarde - Archeologie 3 middelhoog
Leiding - Hoogspanningsverbinding	Waarde - Archeologie 4 laag
Waarde - Archeologie 1 zeer hoog	Waterstaat - Beschermingszone primaire water
Waarde - Archeologie 2 hoog	

Besluissubvlakken

"gebiedsaanduidingen"

gelukszone - vliegverkeer	vrijwaringszone - mijnschacht
luchtvaartverkeerszone - 110m om 220m	vrijwaringszone - straatpad
veiligheidszone - gasontvangstation	

"functieaanduidingen"

(b)	bedrijf	(g)	groen
(bs4.1)	bedrijf tot en met categorie 4.1	(op)	opslag
(bw)	bedrijfswoning	(sb-ort)	specifieke vorm van bedrijf - onronding
(dh)	detailhandel	(sm-mdp)	specifieke vorm van maatschappelijk - militair depot
(dv)	dienstverlening	(sm-mw)	specifieke vorm van maatschappelijk - militair wonen
		(w)	wonen

"bouwvlak"

bouwvlak

"bouwaanduidingen"

[aeg]	aangegebouwd	[vrij]	vrijstaand
-------	--------------	--------	------------

"maatvoeringsaanduidingen"


maximale goothoogte (m)	maximum bebouwings- percentage (%)
-------------------------	---------------------------------------

"figuren"

G = hartlijn leiding - gas

Verklaringen

ondergrond

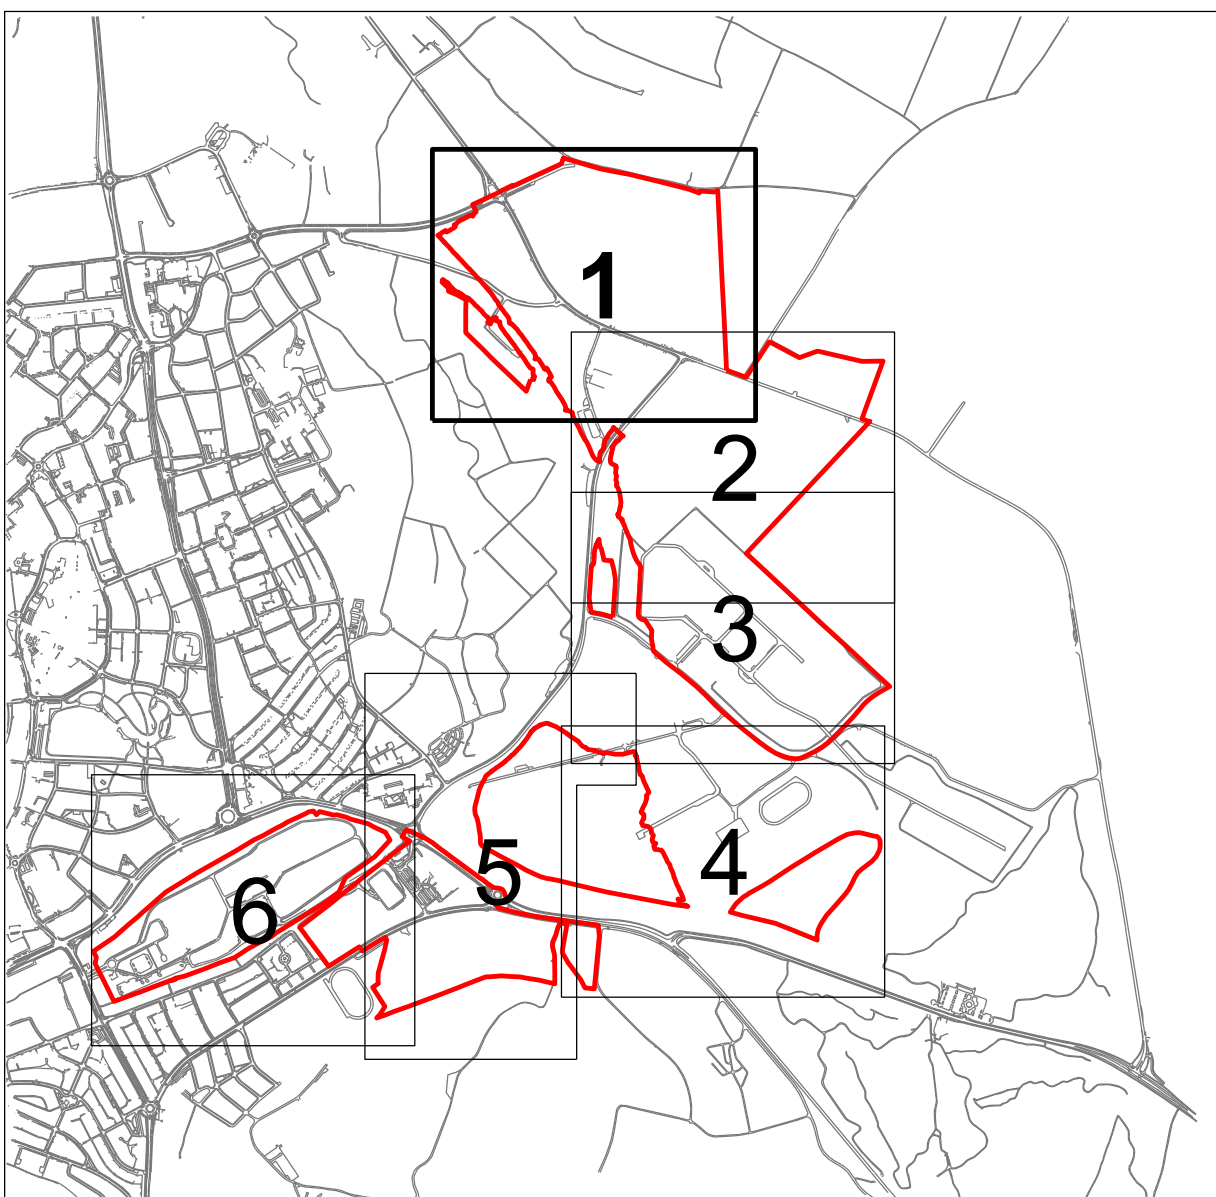

Beheersverordening Bedrijventerreinen
gemeente Brunssum

inro: NL.IMRO.0899.BVObedrijventerreinen-VA01
status: Vastgesteld
datum: 11 september 2013
tekenaar: RWI
formaat: A0 (841 x 1189mm)
schaal: 1:1000
blad: 1 van 6