



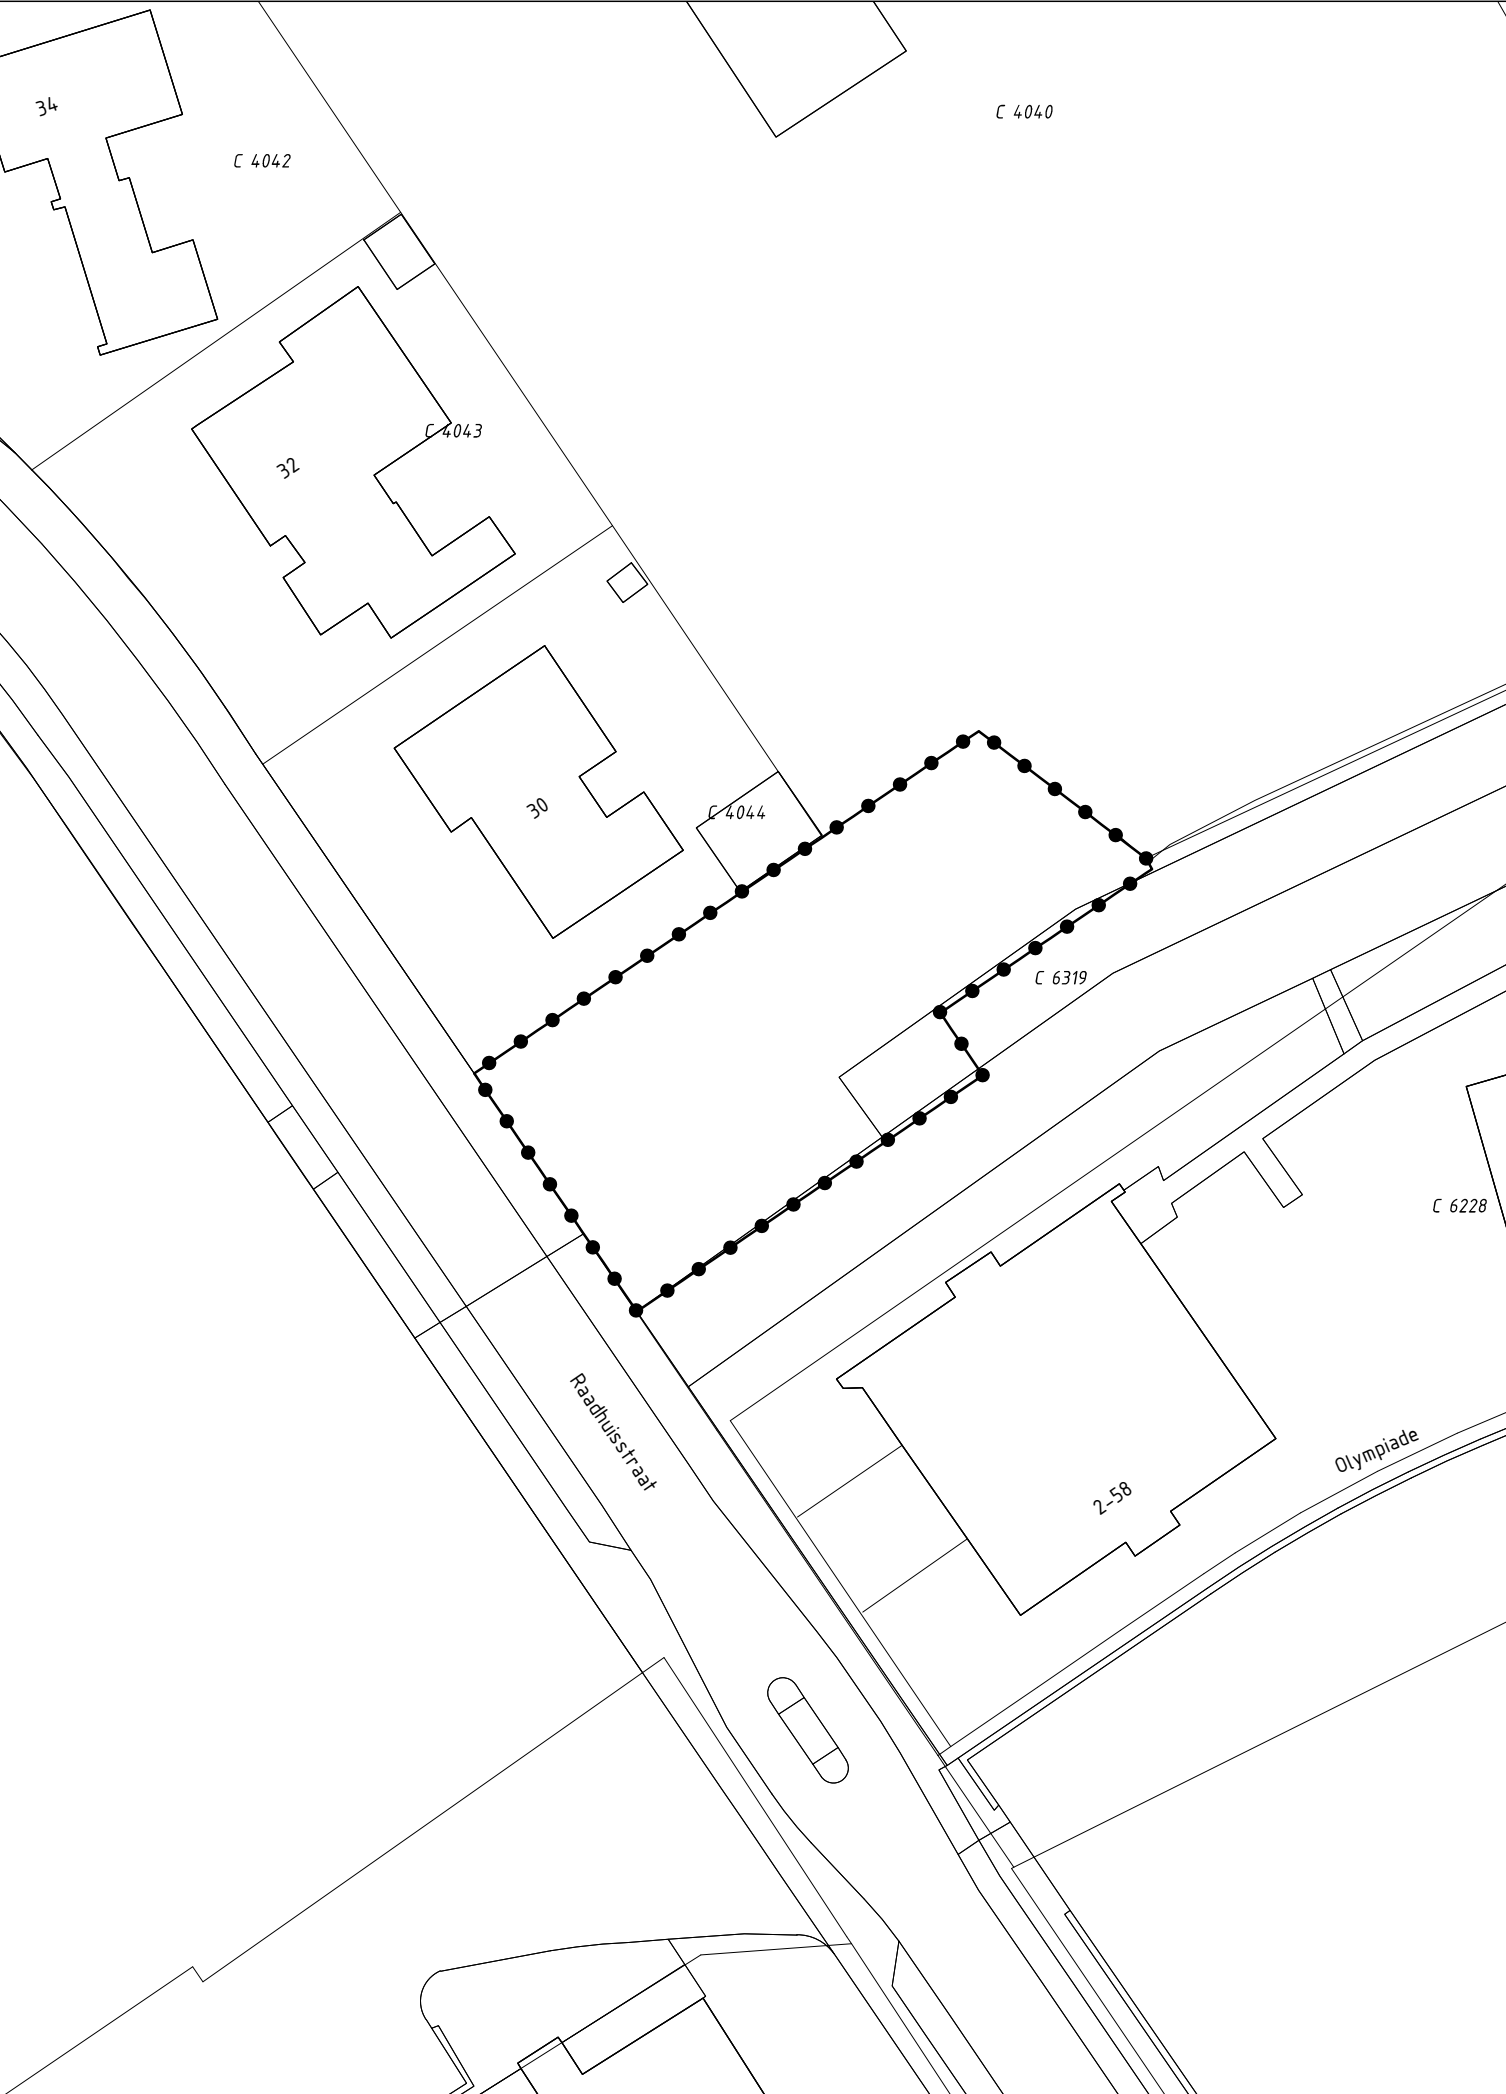

GEBIED OMGEVINGSVERGUNNING

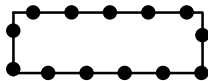


Omgevingsvergunning t.b.v. realisering van een woning
aan de Raadhuisstraat ong. te Brunssum

Gewijzigd :
Gewijzigd : 16.11.2021

Omgevingsvergunning t.b.v. de realisering van een woning
aan de Raadhuissraat ong. te Brunssum

Gemeente Brunssum

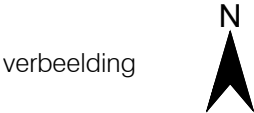

Planstatus : ontwerp
Vastgesteld :
Datum : 23.07.2021
Schaal : 1:500
Projectnummer : VPA 2021.70



vandewall
planologisch advies

NL.IMRO.0899.OvRaadhuisstraat28-ON01