


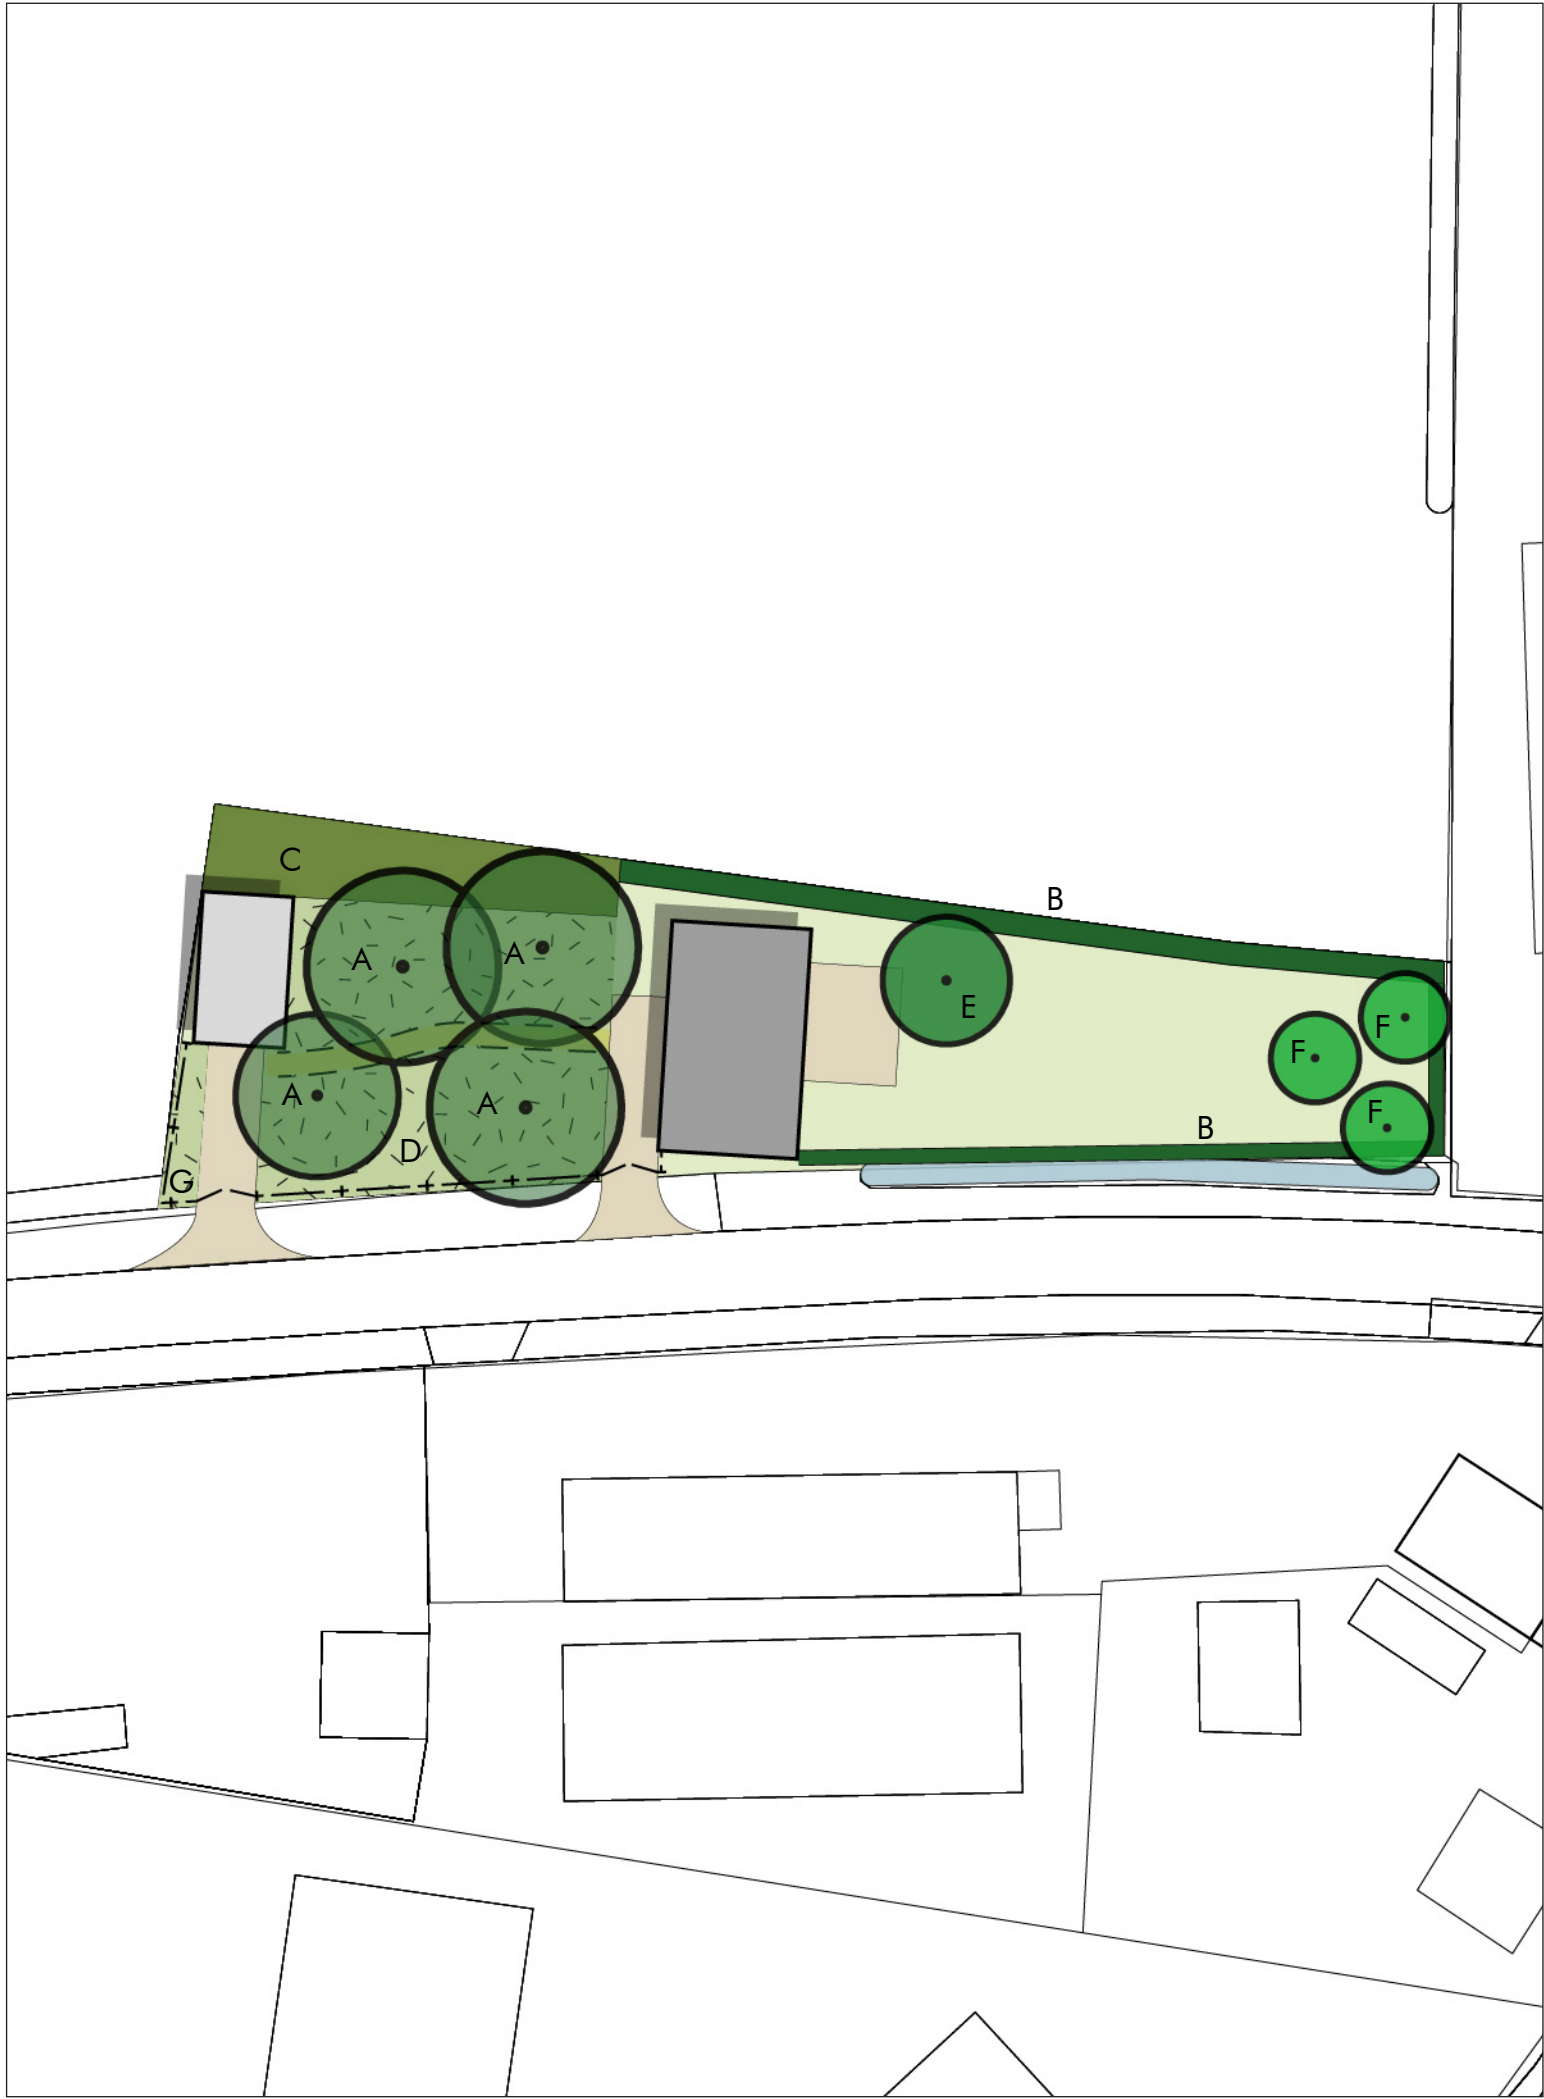


Legenda

Landschappelijke inpassing

Type	Soort	
 A. Bestaande bomen behouden	Eik	
Kwaliteitsverbetering		
	Maatvoering en aantal	
 B. Geschoren haag	40 - 80 cm 2-rijig	Gebiedseigen soort: beuk (<i>Fagus sylvatica</i>), haagbeuk (<i>Carpinus betulus</i>), taxus (<i>Taxus Baccata</i>), veldesdoorn (<i>Acer campestre</i>)
 C. Struweelhaag	40 - 80 cm 2-rijig	Gebiedseigen soorten, bijvoorbeeld: hondsroos (<i>Rosa canina</i>), krent (<i>Amelanchier lamarckii</i>), liguster (<i>Ligustrum</i>), lijsterbes (<i>Sorbus</i>), meidoorn (<i>Crataegus</i>)
 D. Natuurlijk grasland	ca. 400 m ²	
 E. Solitaire boom	1 stuk, minimaal 14-16 cm	Gebiedseigen soort, bijvoorbeeld: linde (<i>Tilia</i>), walnoot (<i>Juglans regia</i>)
 F. Fruitboom	3 stuks, minimaal 12-14 cm	Hoogstamfruitboom
G. Hekwerk	Ca. 36 m	

Overig

 Tuin	 Bebouwing
 Grasland	 Verharding
 Bestaande watergang	 Struinp pad

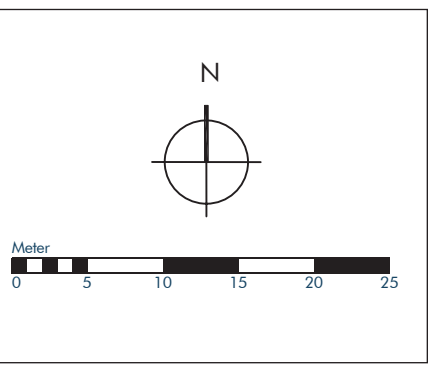

Bepantingsplan Aaldonksestraat 9 Ottersum Gemeente Gennep

Schaal: 1:500
Formaat: A3
Projectnummer: 10.90.12
Datum: 22-04-2022

