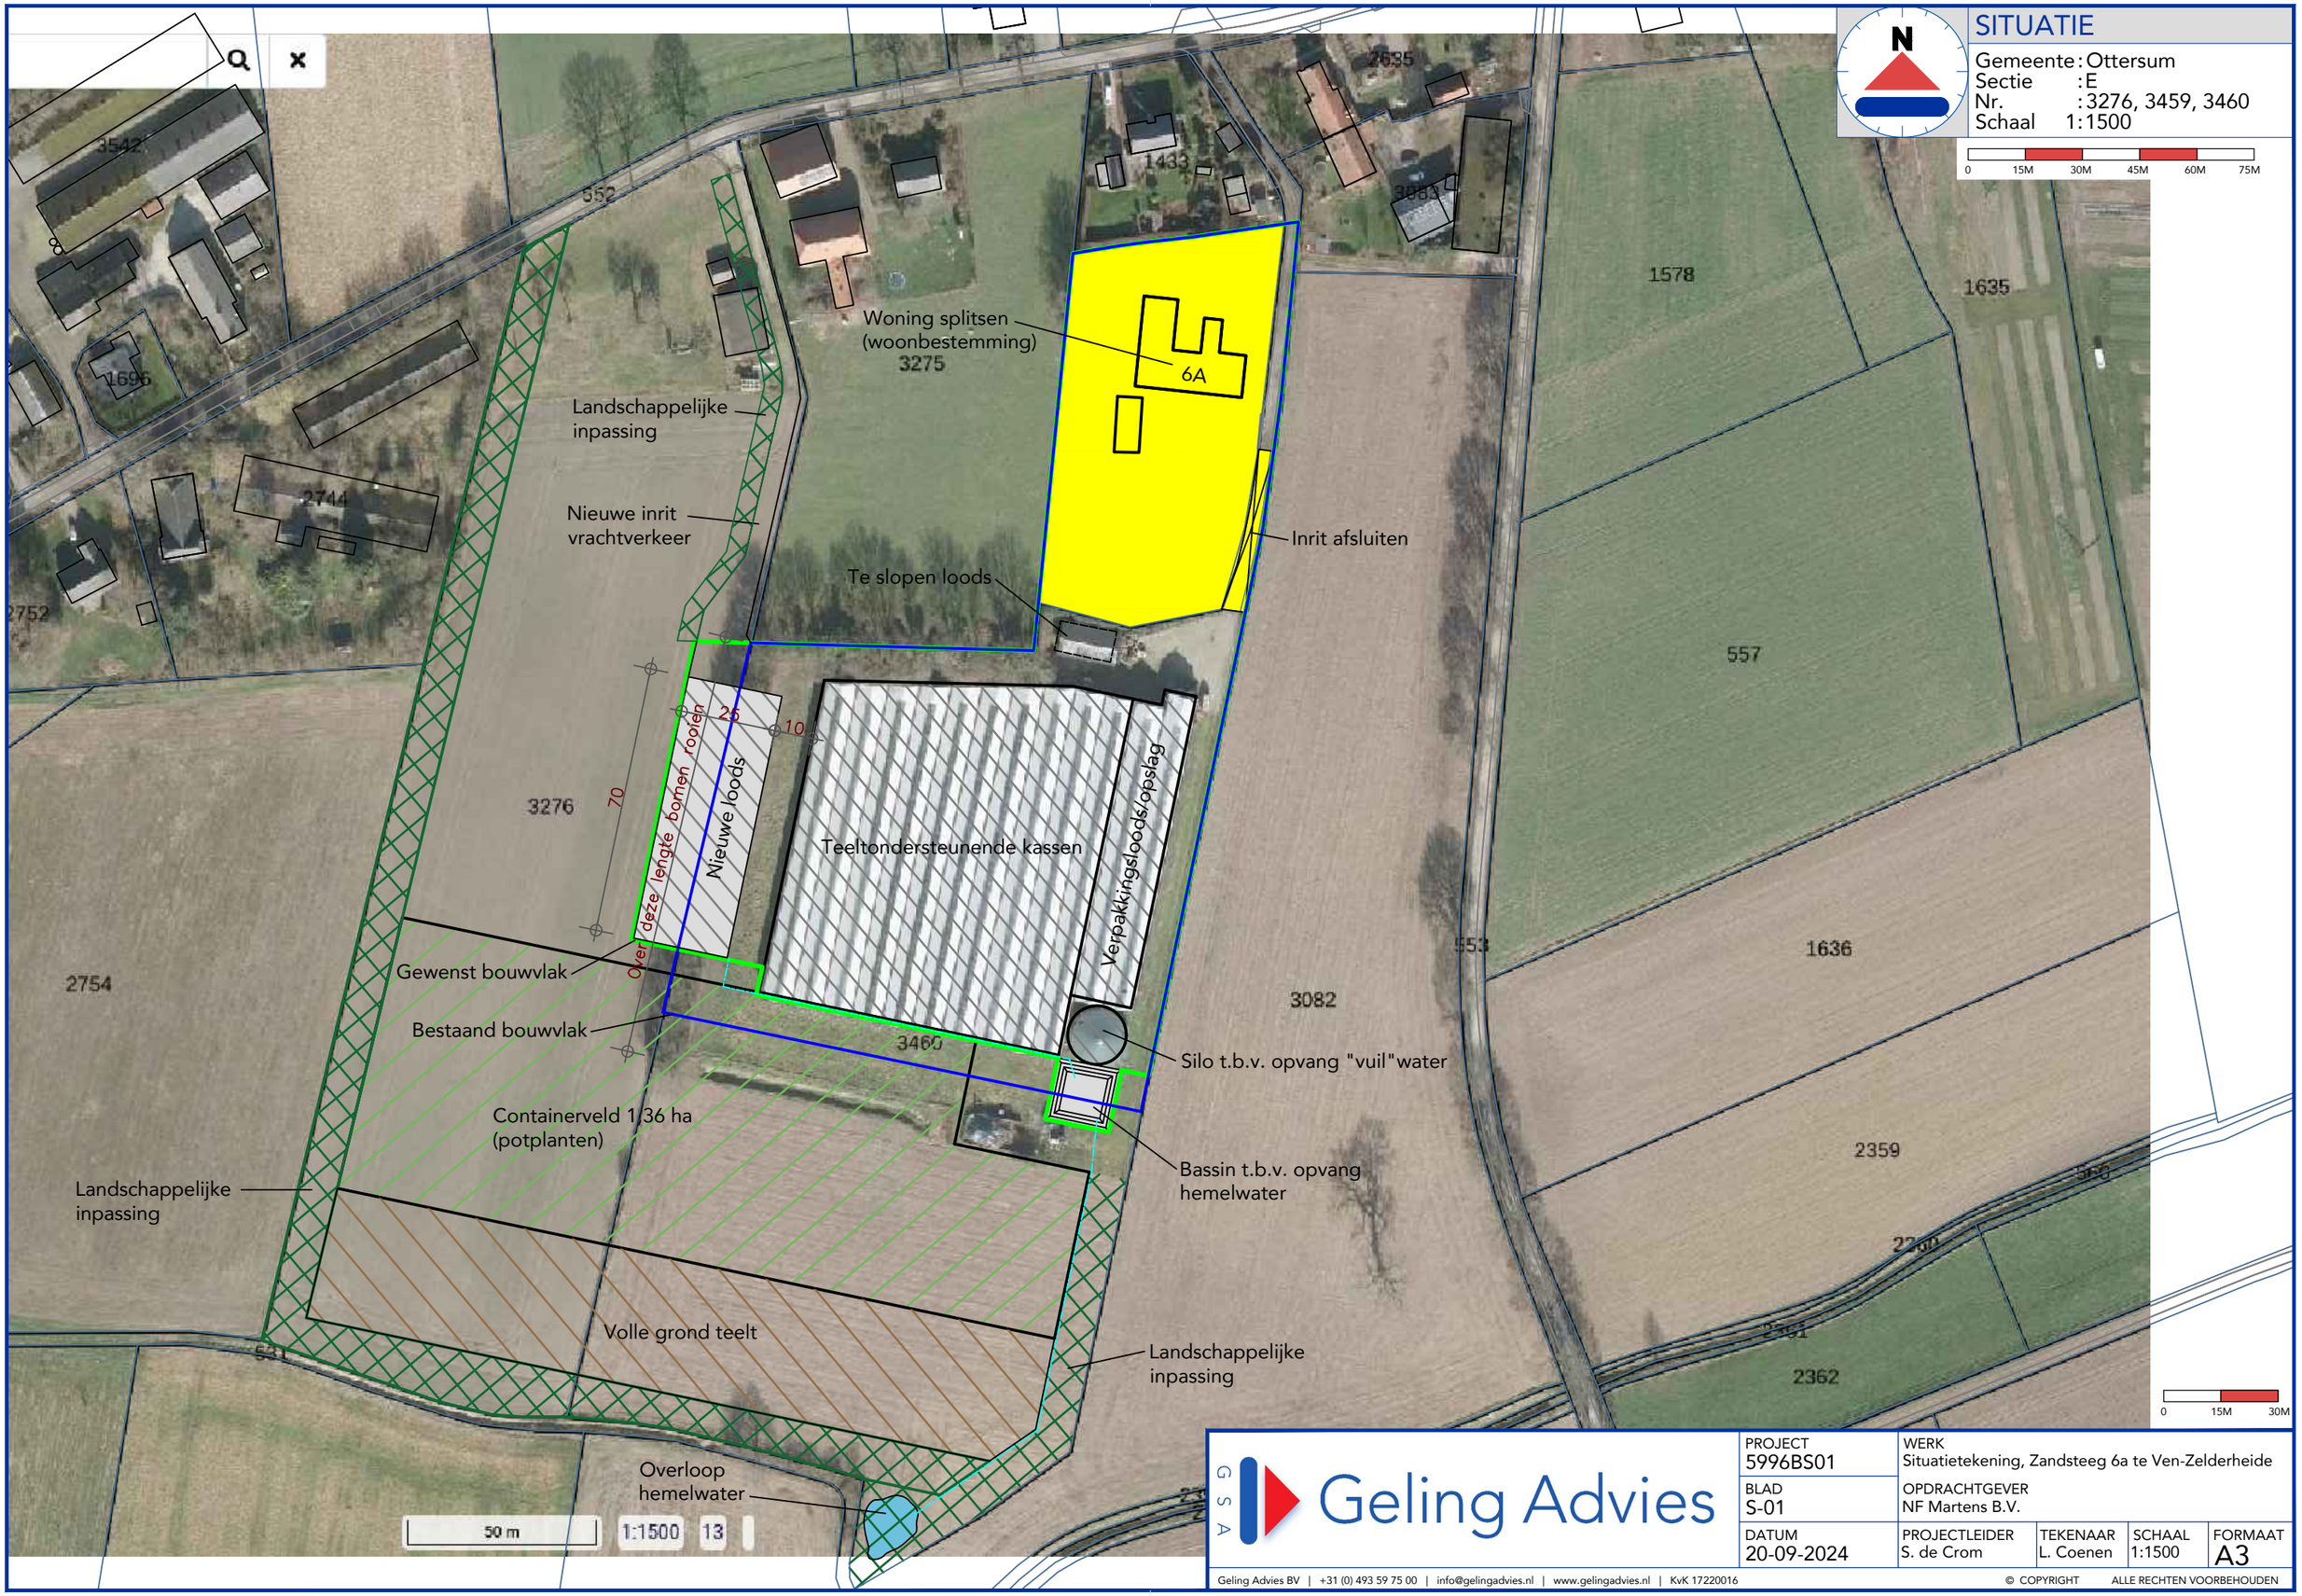

Geling Advies

PROJECT	WERK			
5996BS01	Situatietekening, Zandsteeg 6a te Ven-Zelderheide			
BLAD	OPDRACHTGEVER			
S-01	NF Martens B.V.			
DATUM	PROJECTLEIDER	TEKENAAR	SCHAAL	FORMAAT
20-09-2024	S. de Crom	L. Coenen	1:1500	A3

Geling Advies BV | +31 (0) 493 59 75 00 | info@gelingadvies.nl | www.gelingadvies.nl | KvK 17220016
© COPYRIGHT ALLE RECHTEN VOORBEHOUDEN