



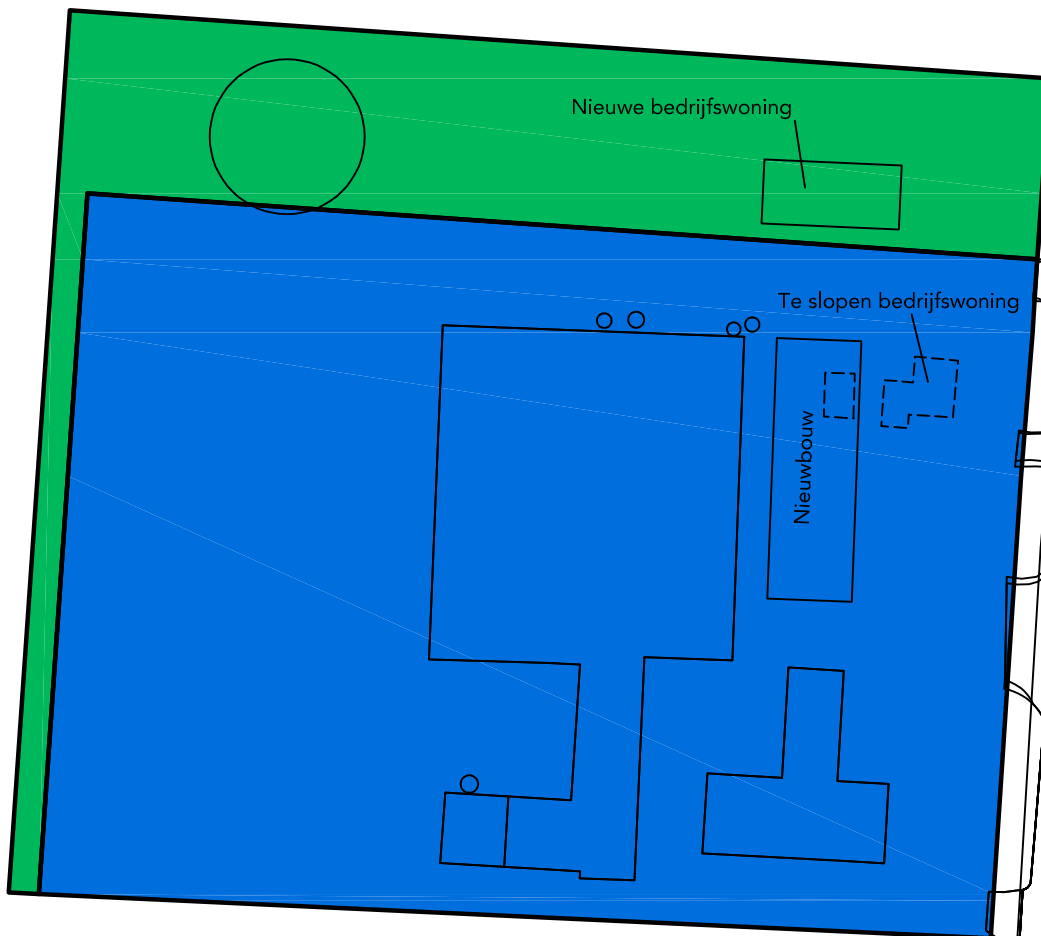

SITUATIE

Gemeente: Ottersum
Sectie : D
Nr. : 4853
Schaal 1:1000

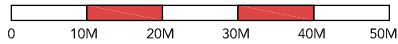

Geling Advies

PROJECT
0488BS01

BLAD
S-01/01

DATUM
08-07-2024

WERK
Situatietekening

OPDRACHTGEVER
J.W.G. van Bergen, Hondsiepsebaan 9, Ottersum

PROJECTLEIDER
A. Wentink

TEKENAAR
L. Coenen

SCHAAL
1:1000

FORMAAT
A4