


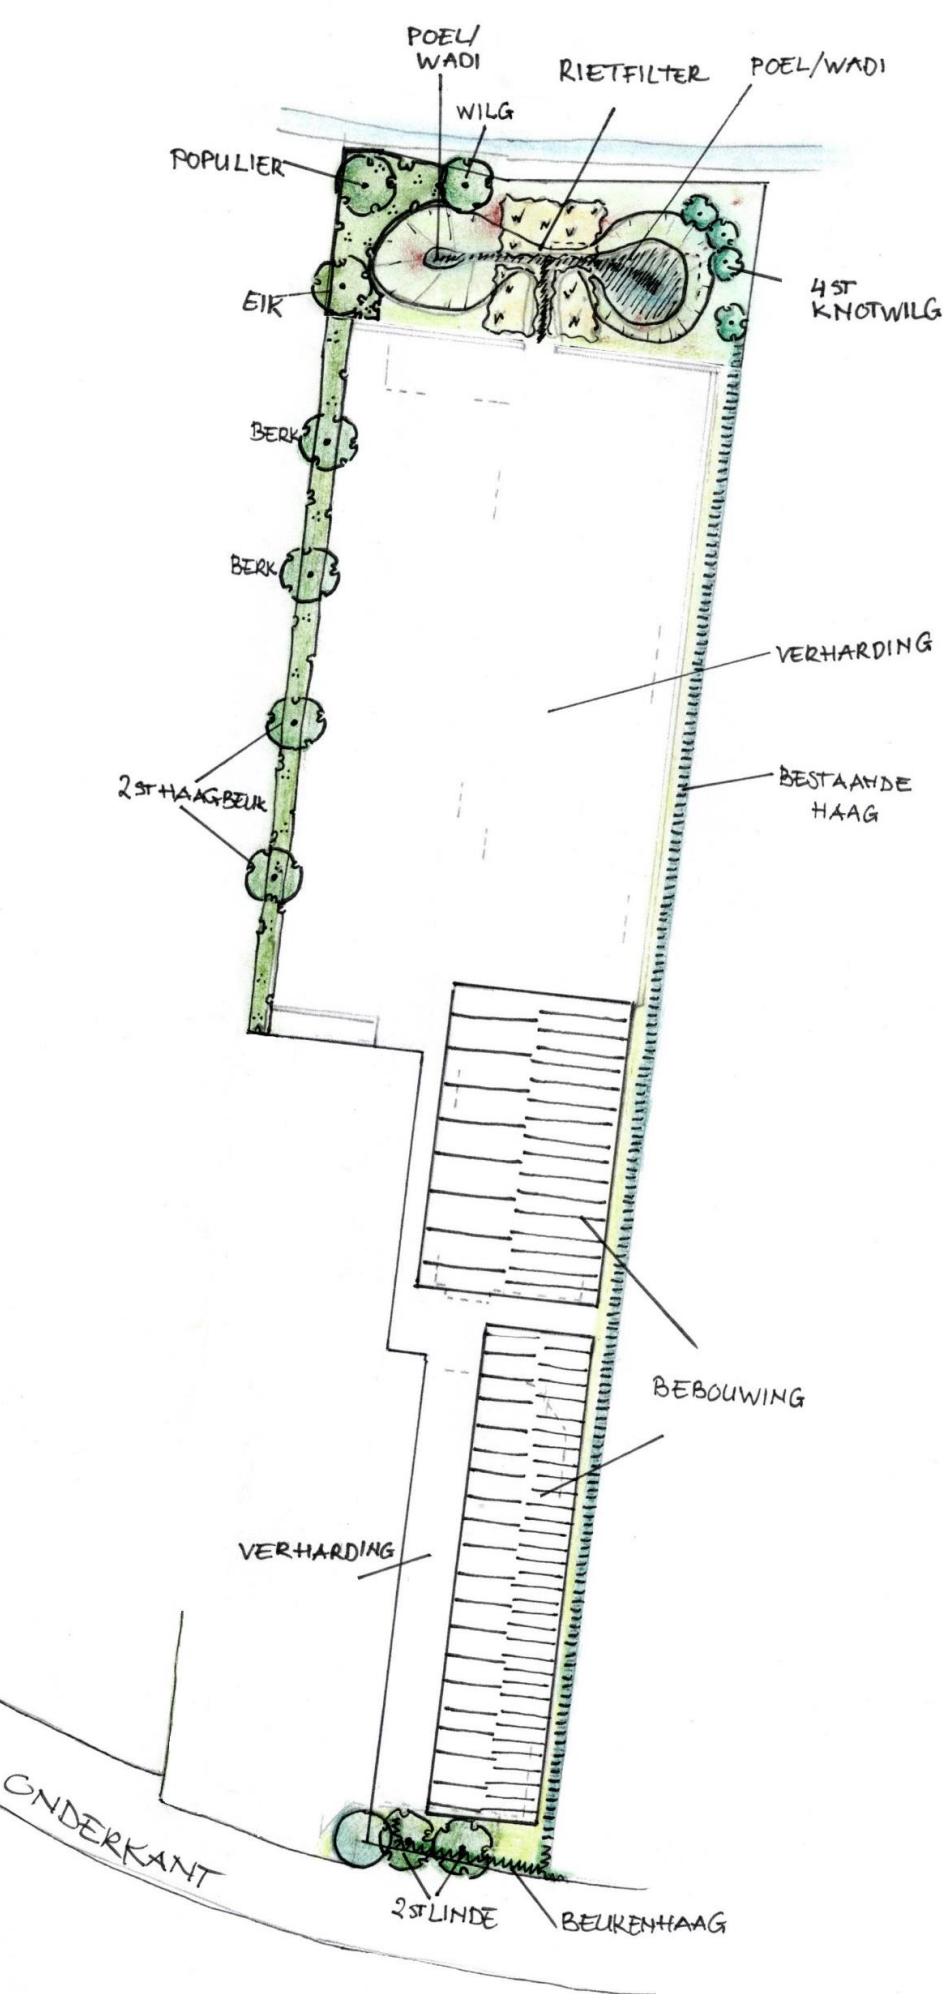


AANPLANTEN BOMEN:
1 ST EIK, 2 ST BERK
2 ST HAAGBEUK, 2 ST LINDE
1 ST WILG, 1 ST POPULIER




4 ST KNOTWILG



AANPLANTEN SINGEL

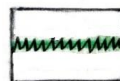

AANPLANTEN HAAG
(BEUK)

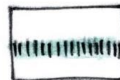

BESTAANDE HAAG

0 10 15 20 M

Opdrachtgever: **LEENDERS**
ONDERKANT 14
MILSBEEK

Tekeningnr: **1922.3**
Datum: **MEI 2026**



Borgo
Tuin- en landschapsarchitectuur

Rietvenseweg 10
5427 LR Boekel
M 06 559 557 15
E borgo.veen@gmail.com



Schaal: **1:1.000**

Getekend:
Janka Borgo