



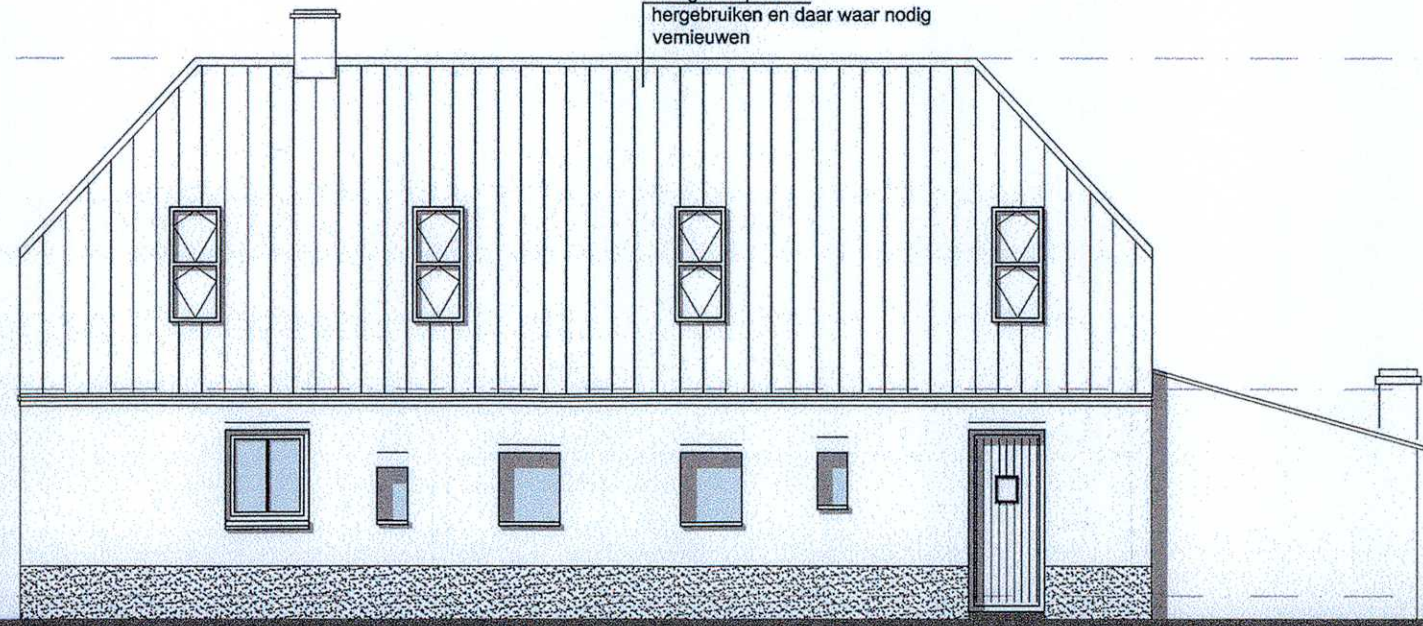


VOORGEVEL

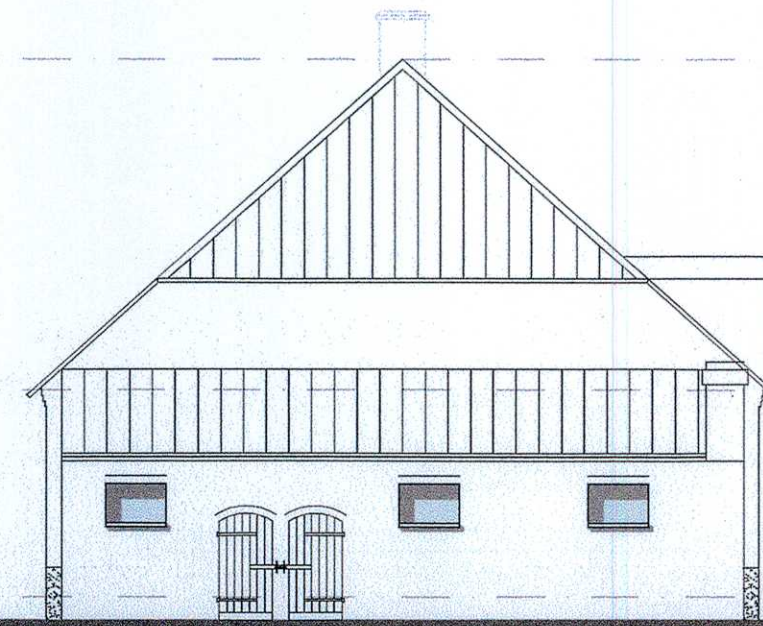



RECHTER ZIJGEVEL



ACHTERGEVEL

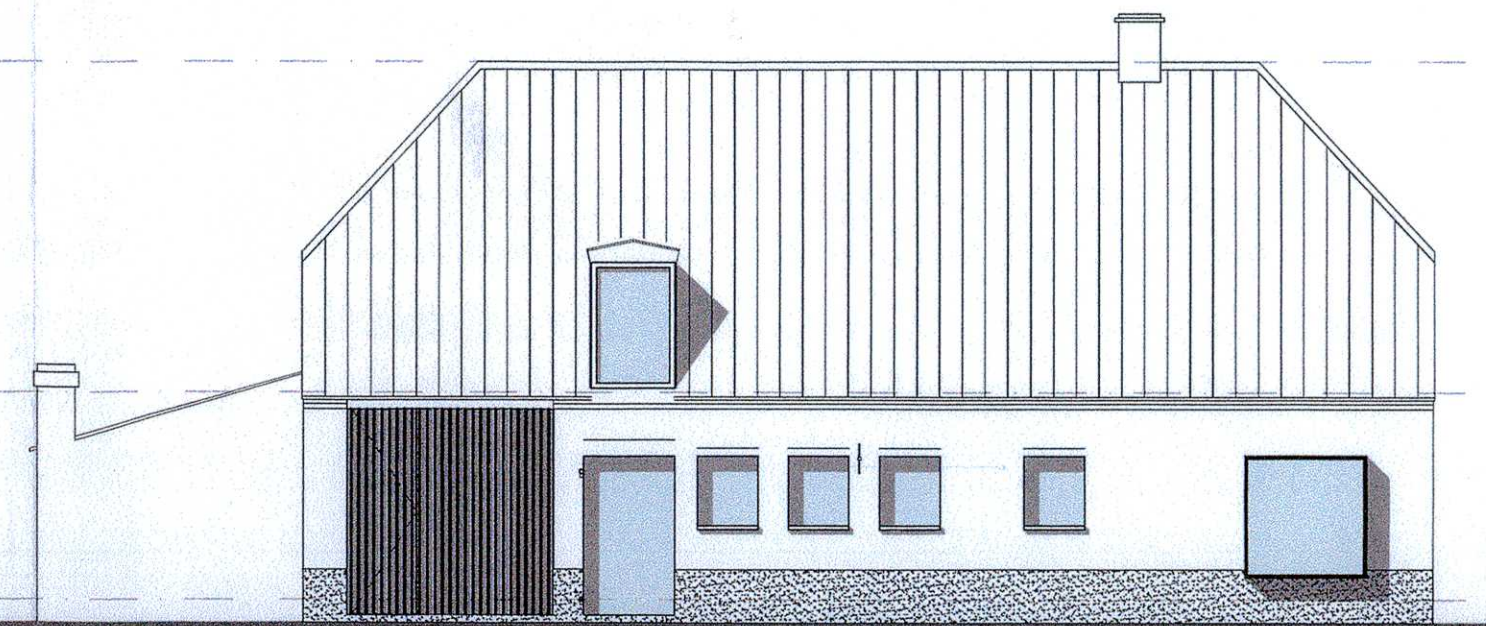


LINKER ZIJGEVEL

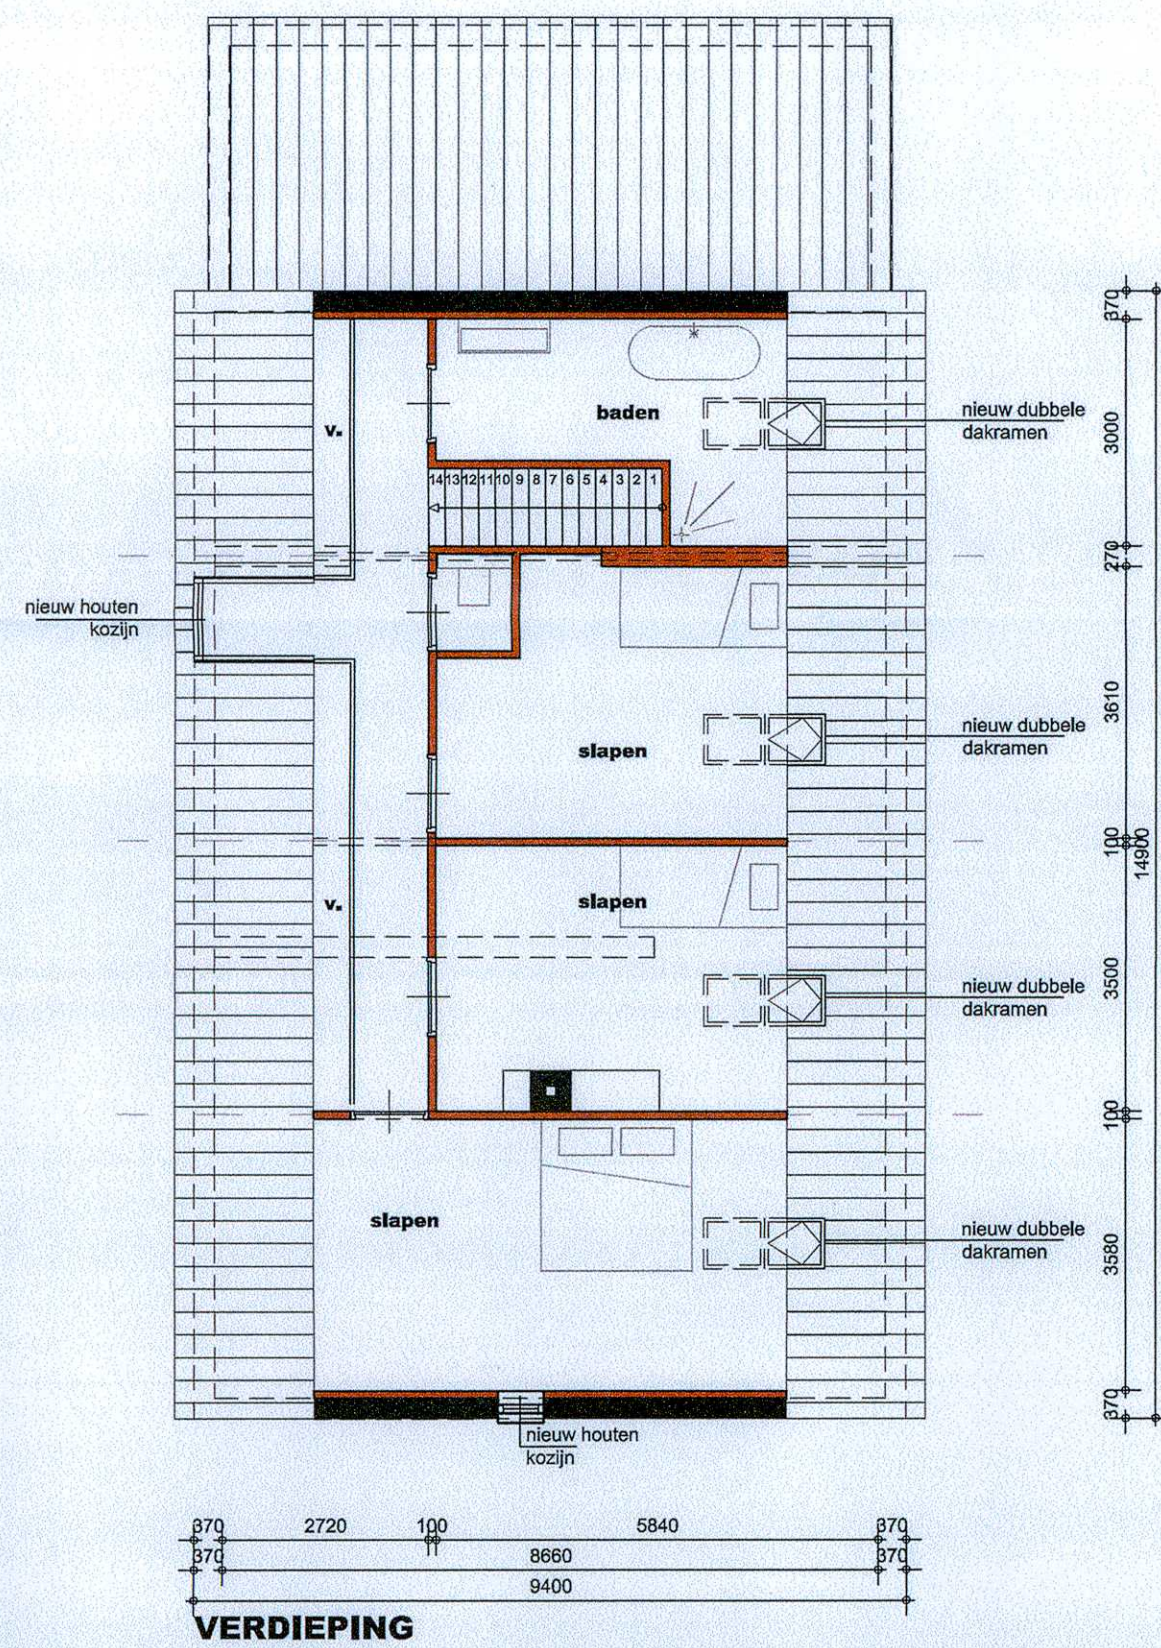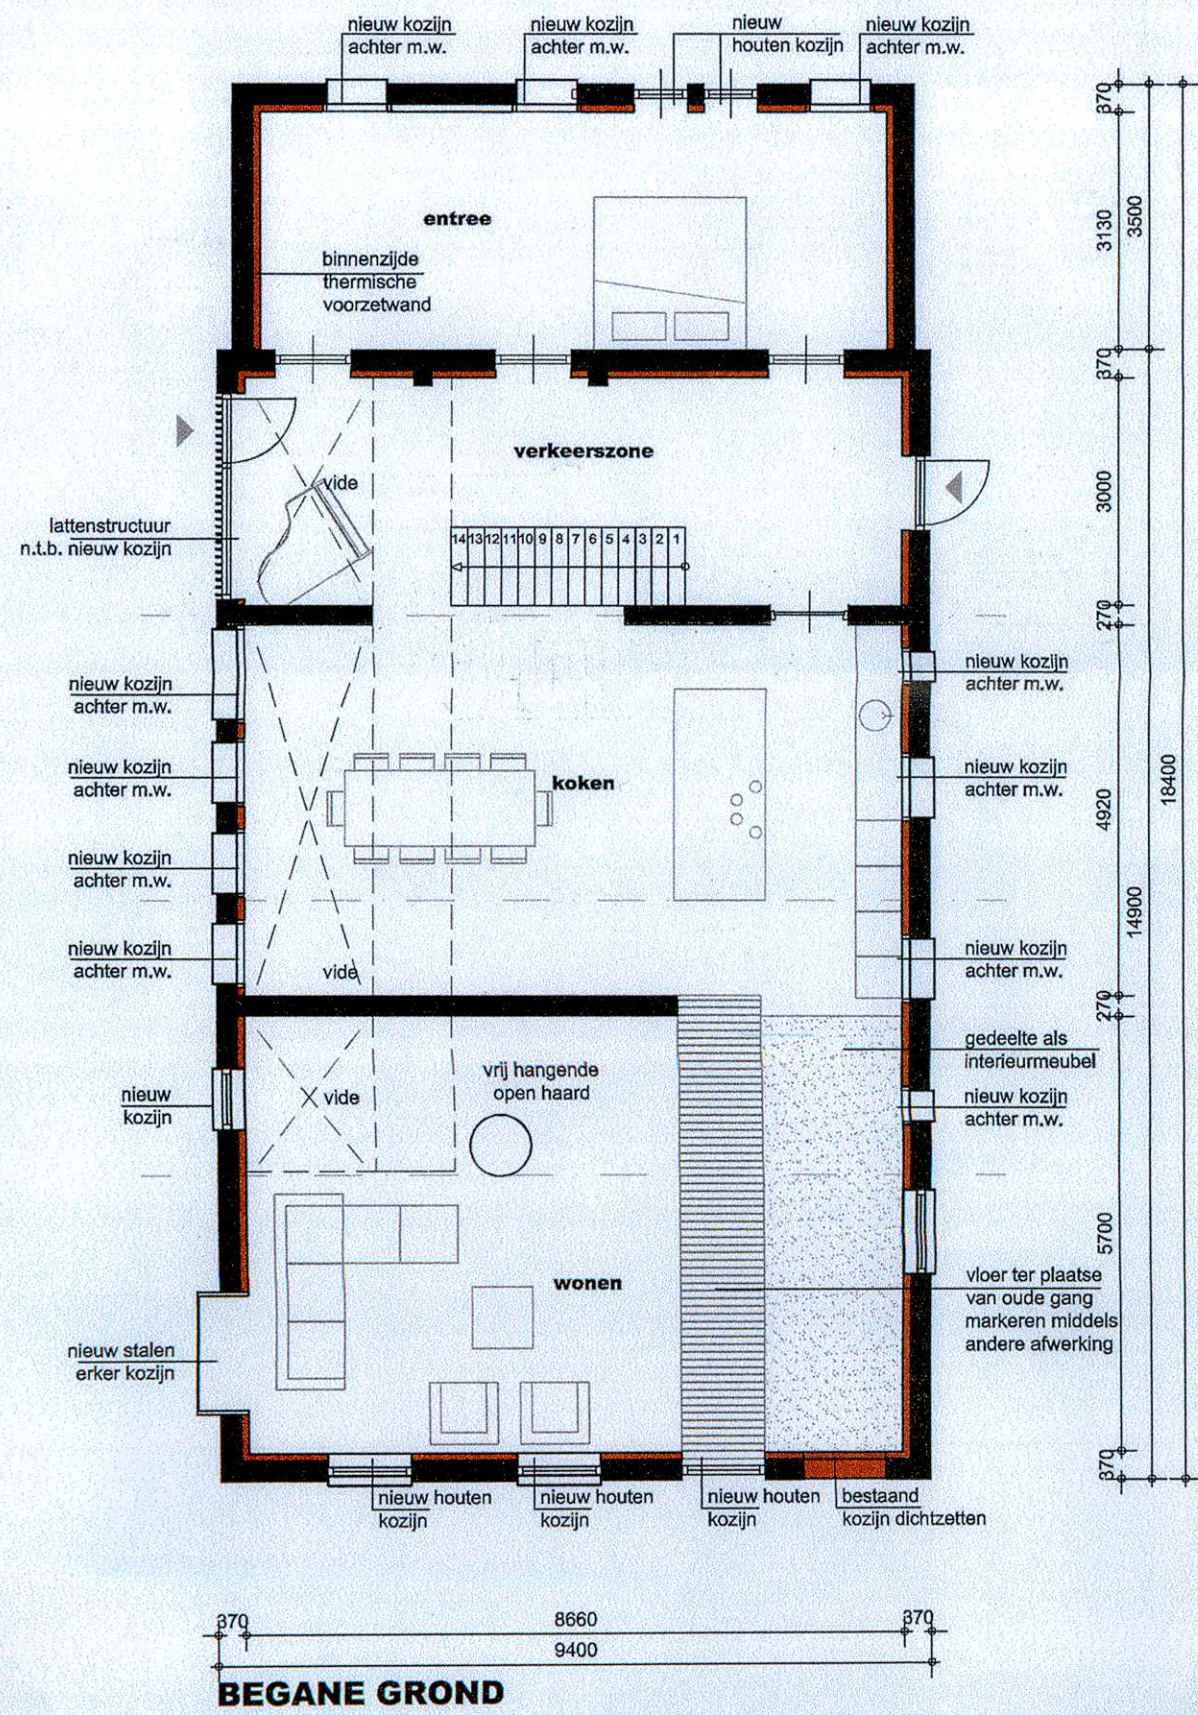

ontwerp uitgangspunten

- Handhaven oude buitenstructuur metselwerk, renovatie buitenbad
- Binnenruimte voorzien van een thermische huid.
- Nieuwe houten kozijnen waarvoor ook houten kozijnen zaten
- Nieuwe kozijnen achter het metselwerk, buitenbad
- Nieuwe kozijnen achter het metselwerk, buitenbad
- Bovenverdieping zijn de binnenzijde kozijnen zwaar beschadigd. Ze worden op maat, het worden gaten.
- Ter plaatse van de entree een houten latensstructuur van alken laten, alken sluit aan bij de huidige houten dakstructuur. zie voorbeeld.
- Huidige dakconstructie handhaven. Bestaande dakpannen hergebruiken en vernieuwen daar waar nodig.
- Interieur, bestaande voormalig gangzone opmaken.

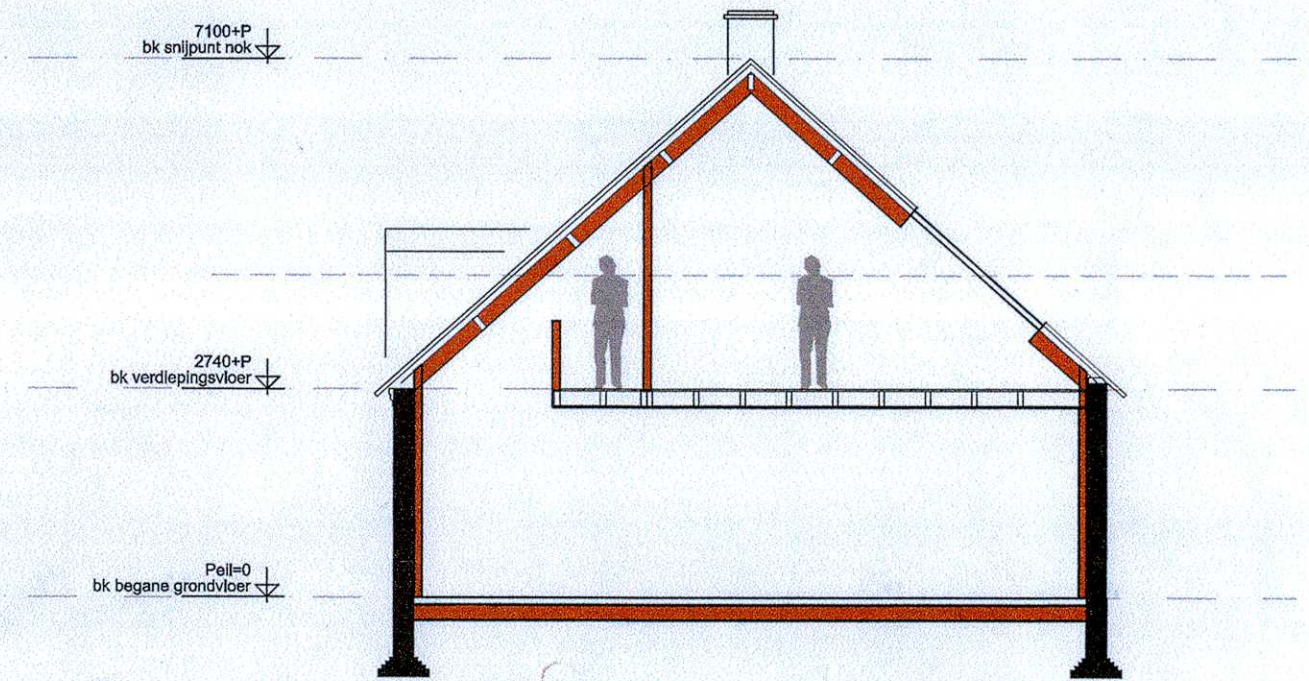

DOORSNEDE

communale ruimtelijke kwaliteit	
gemeente	Gemeente
aanvraag	vooroverleg / advies
akkoord	wel / niet
datum	17-10-2013
rayonarchitect	adviseur CM




SCHETSPLAN

onderdeel:	nieuw overzicht
project:	Renovatie van "karakteristieke" boerderij
opdrachtgever:	Dhr. Verbeek Wolthuys Hogeweg 100 6599 CL Ven Zelderheide

architectenbureau Kerkhoff

tokening:	S02
werknnummer:	1324
formaat:	A1
getekend:	AV
schaal:	1:100
datum:	27-09-2013
gewijzigd:	-
A:	Driekronenstraat 10
P:	6596 MA Milsbeek
T:	0485-516578
W:	www.abkerkhoff.nl
E:	info@abkerkhoff.nl

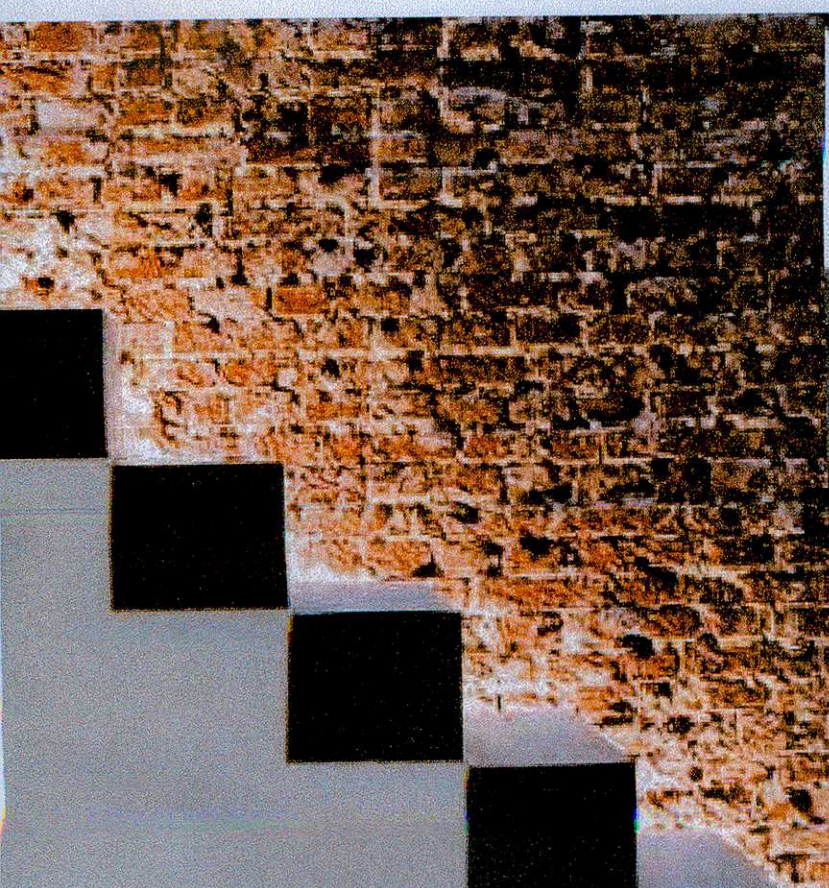

moderne toevoeging middels trap



contrasterende materialisering



voorbeeld van entreepartij



voorbeeld van kozijn achter metselwerk