



B E S T A A N D

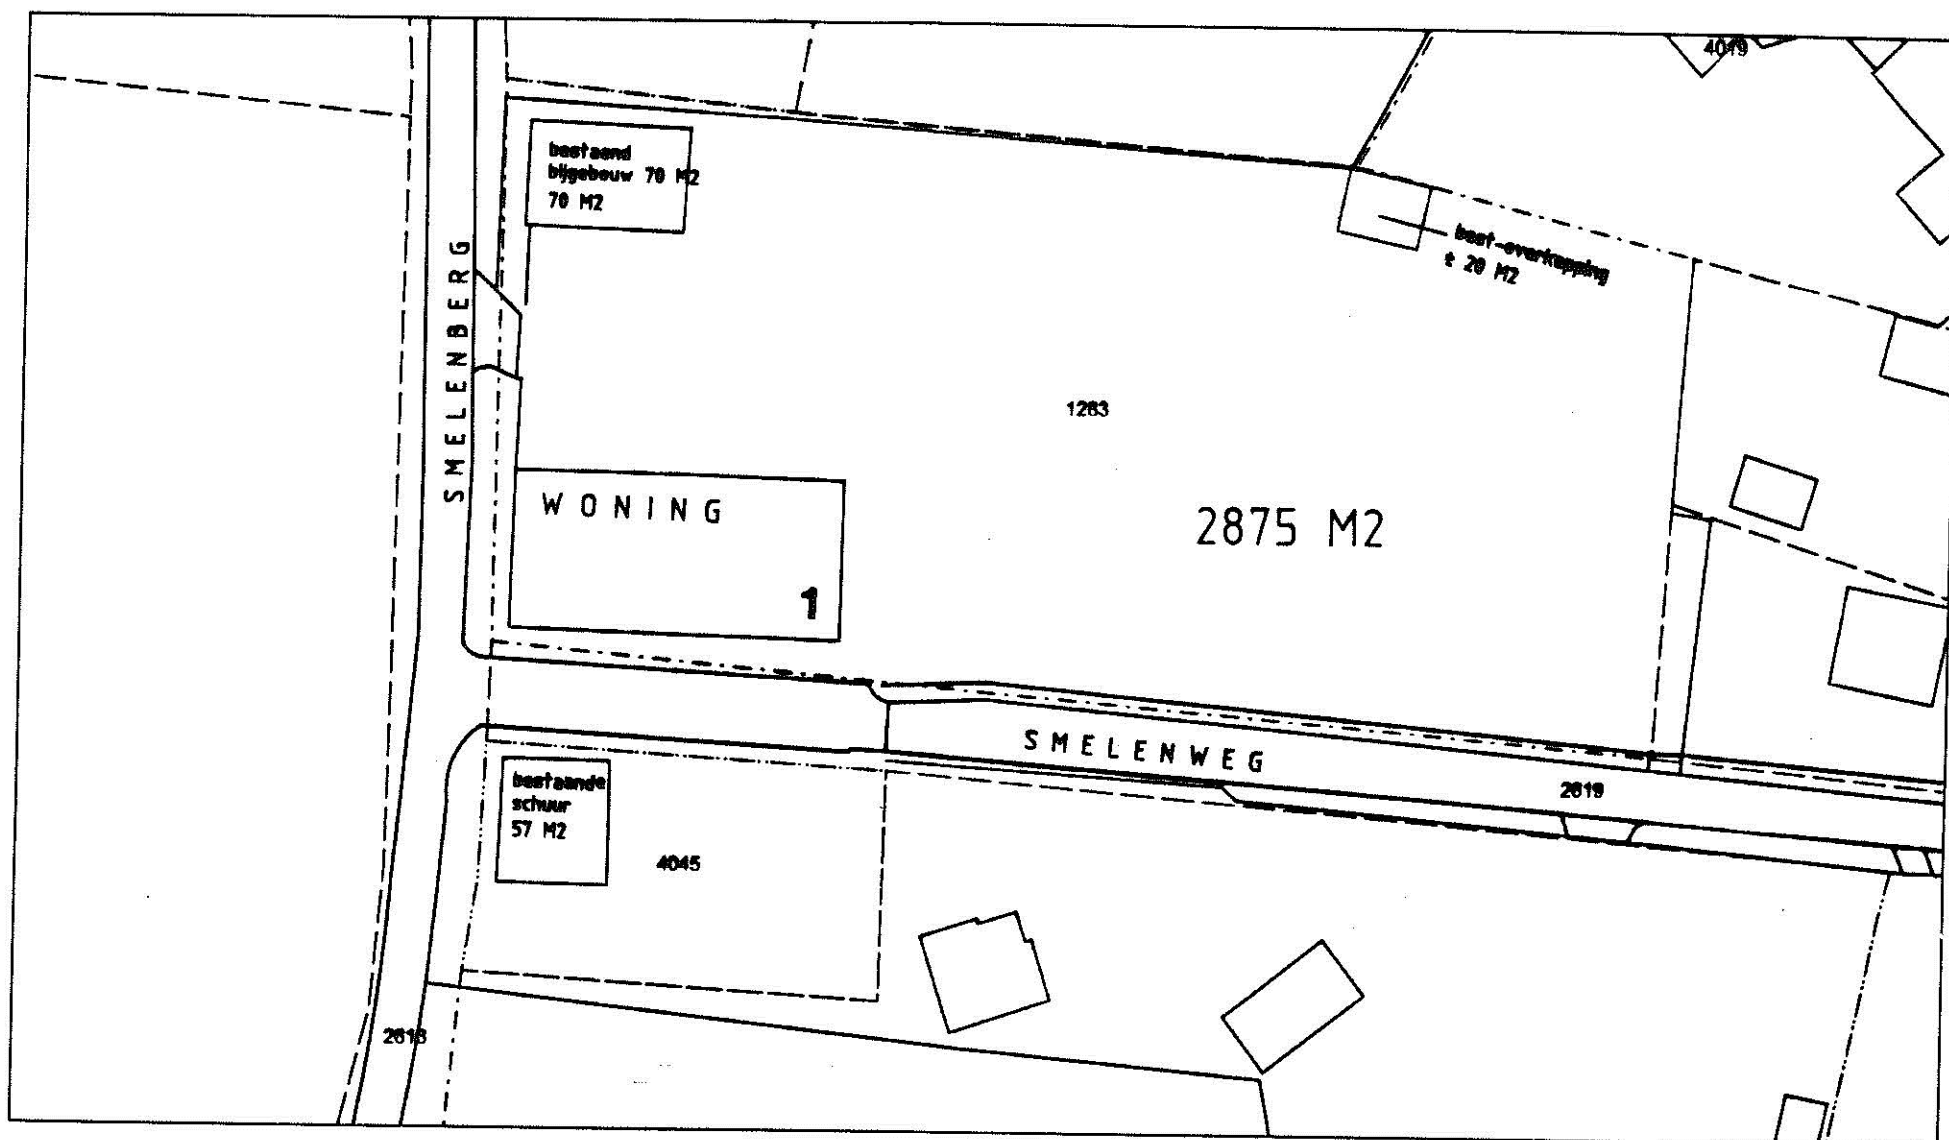

KADASTRAAL BEKEND SECTIE D 1283 OPP- 2875 M2 MILSBEEK GEMEENTE GENNEP.

N I E U W

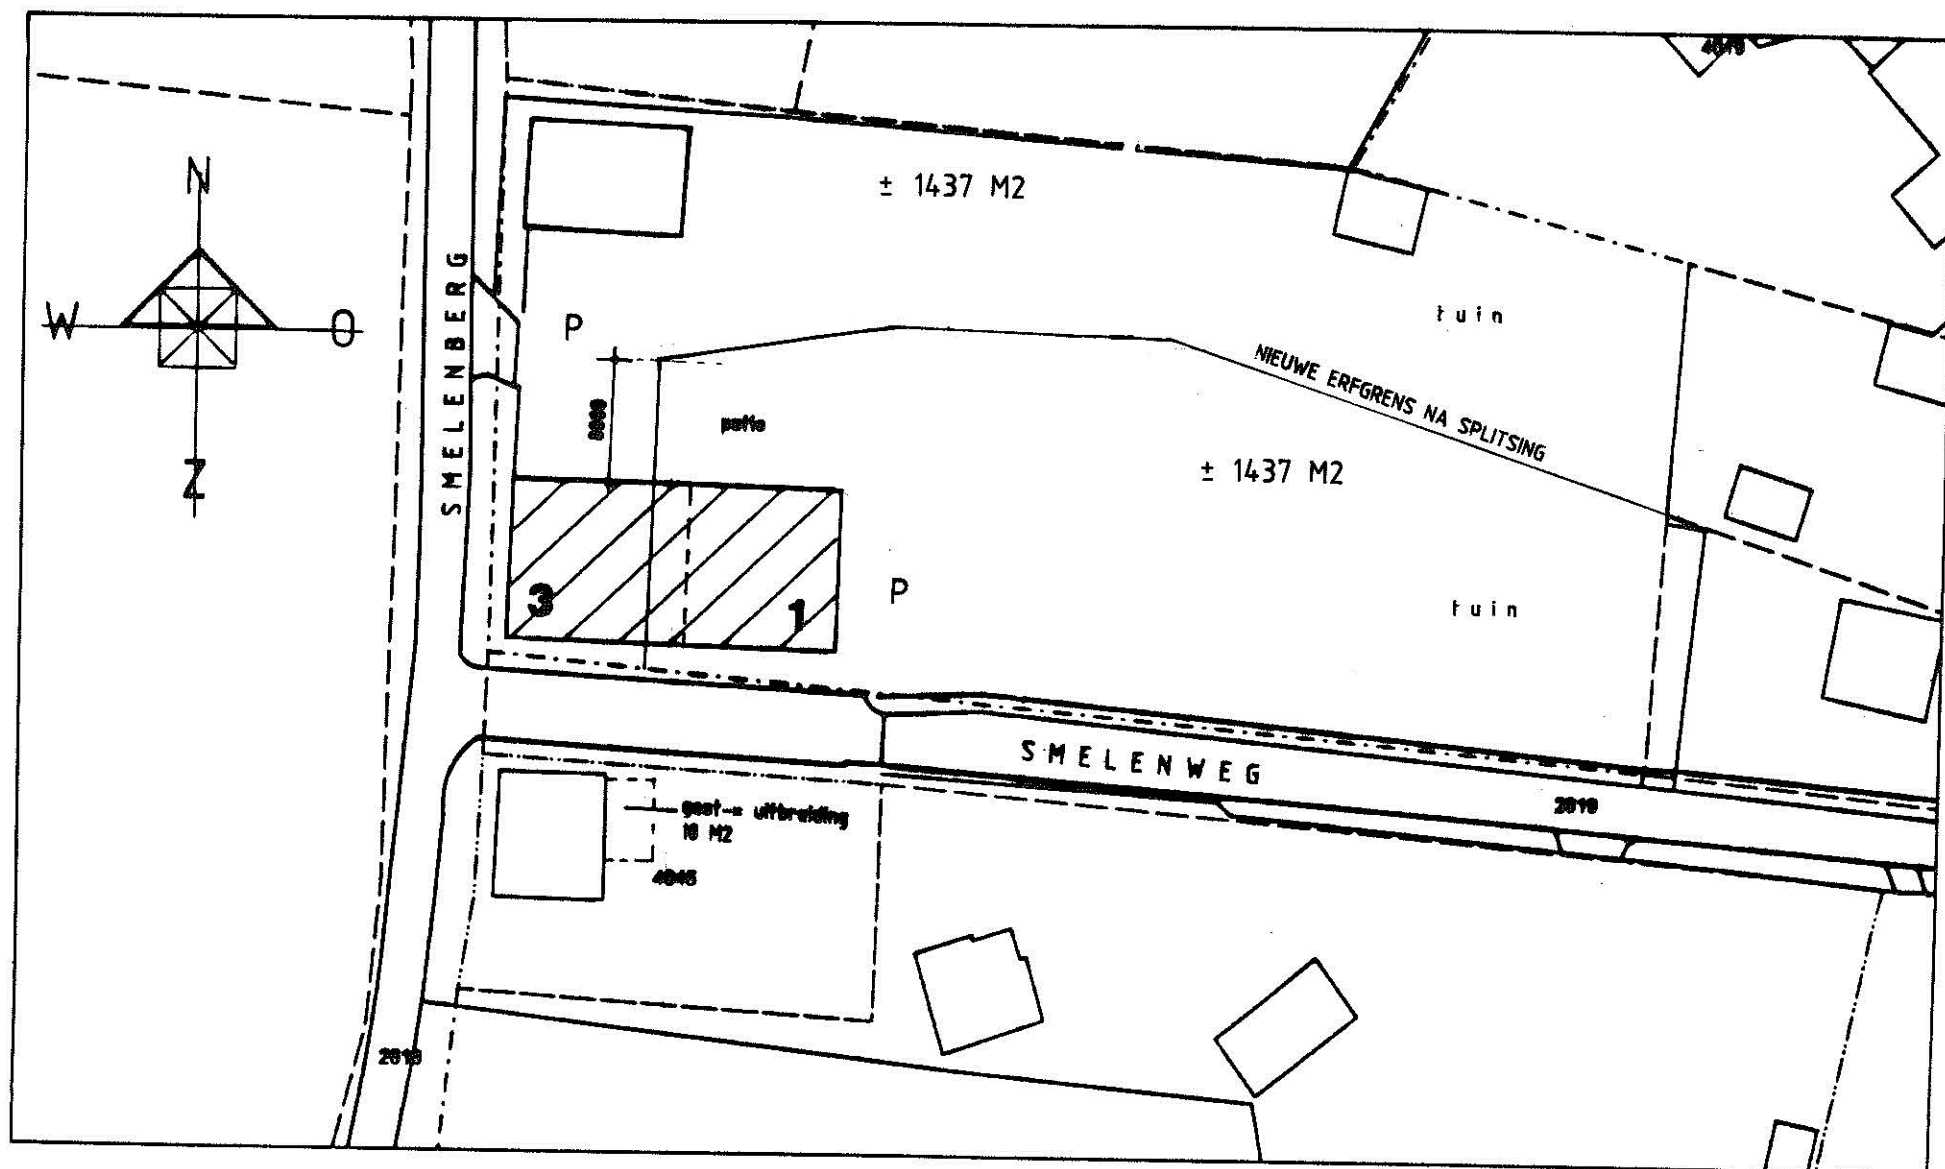

SITUATIE BESTAAND / NIEUW SMELLENWEG 1 MILSBEEK.
 schaal 1 : 500. d.d. 06-06-2013. get; *[Signature]*

TON VAN BERGEN
 ARCHITECT BNA



KLEINWEG 28
 6591 CR GENNEP

