




interventiewaardecontour grond

interventiewaardecontour grondwater

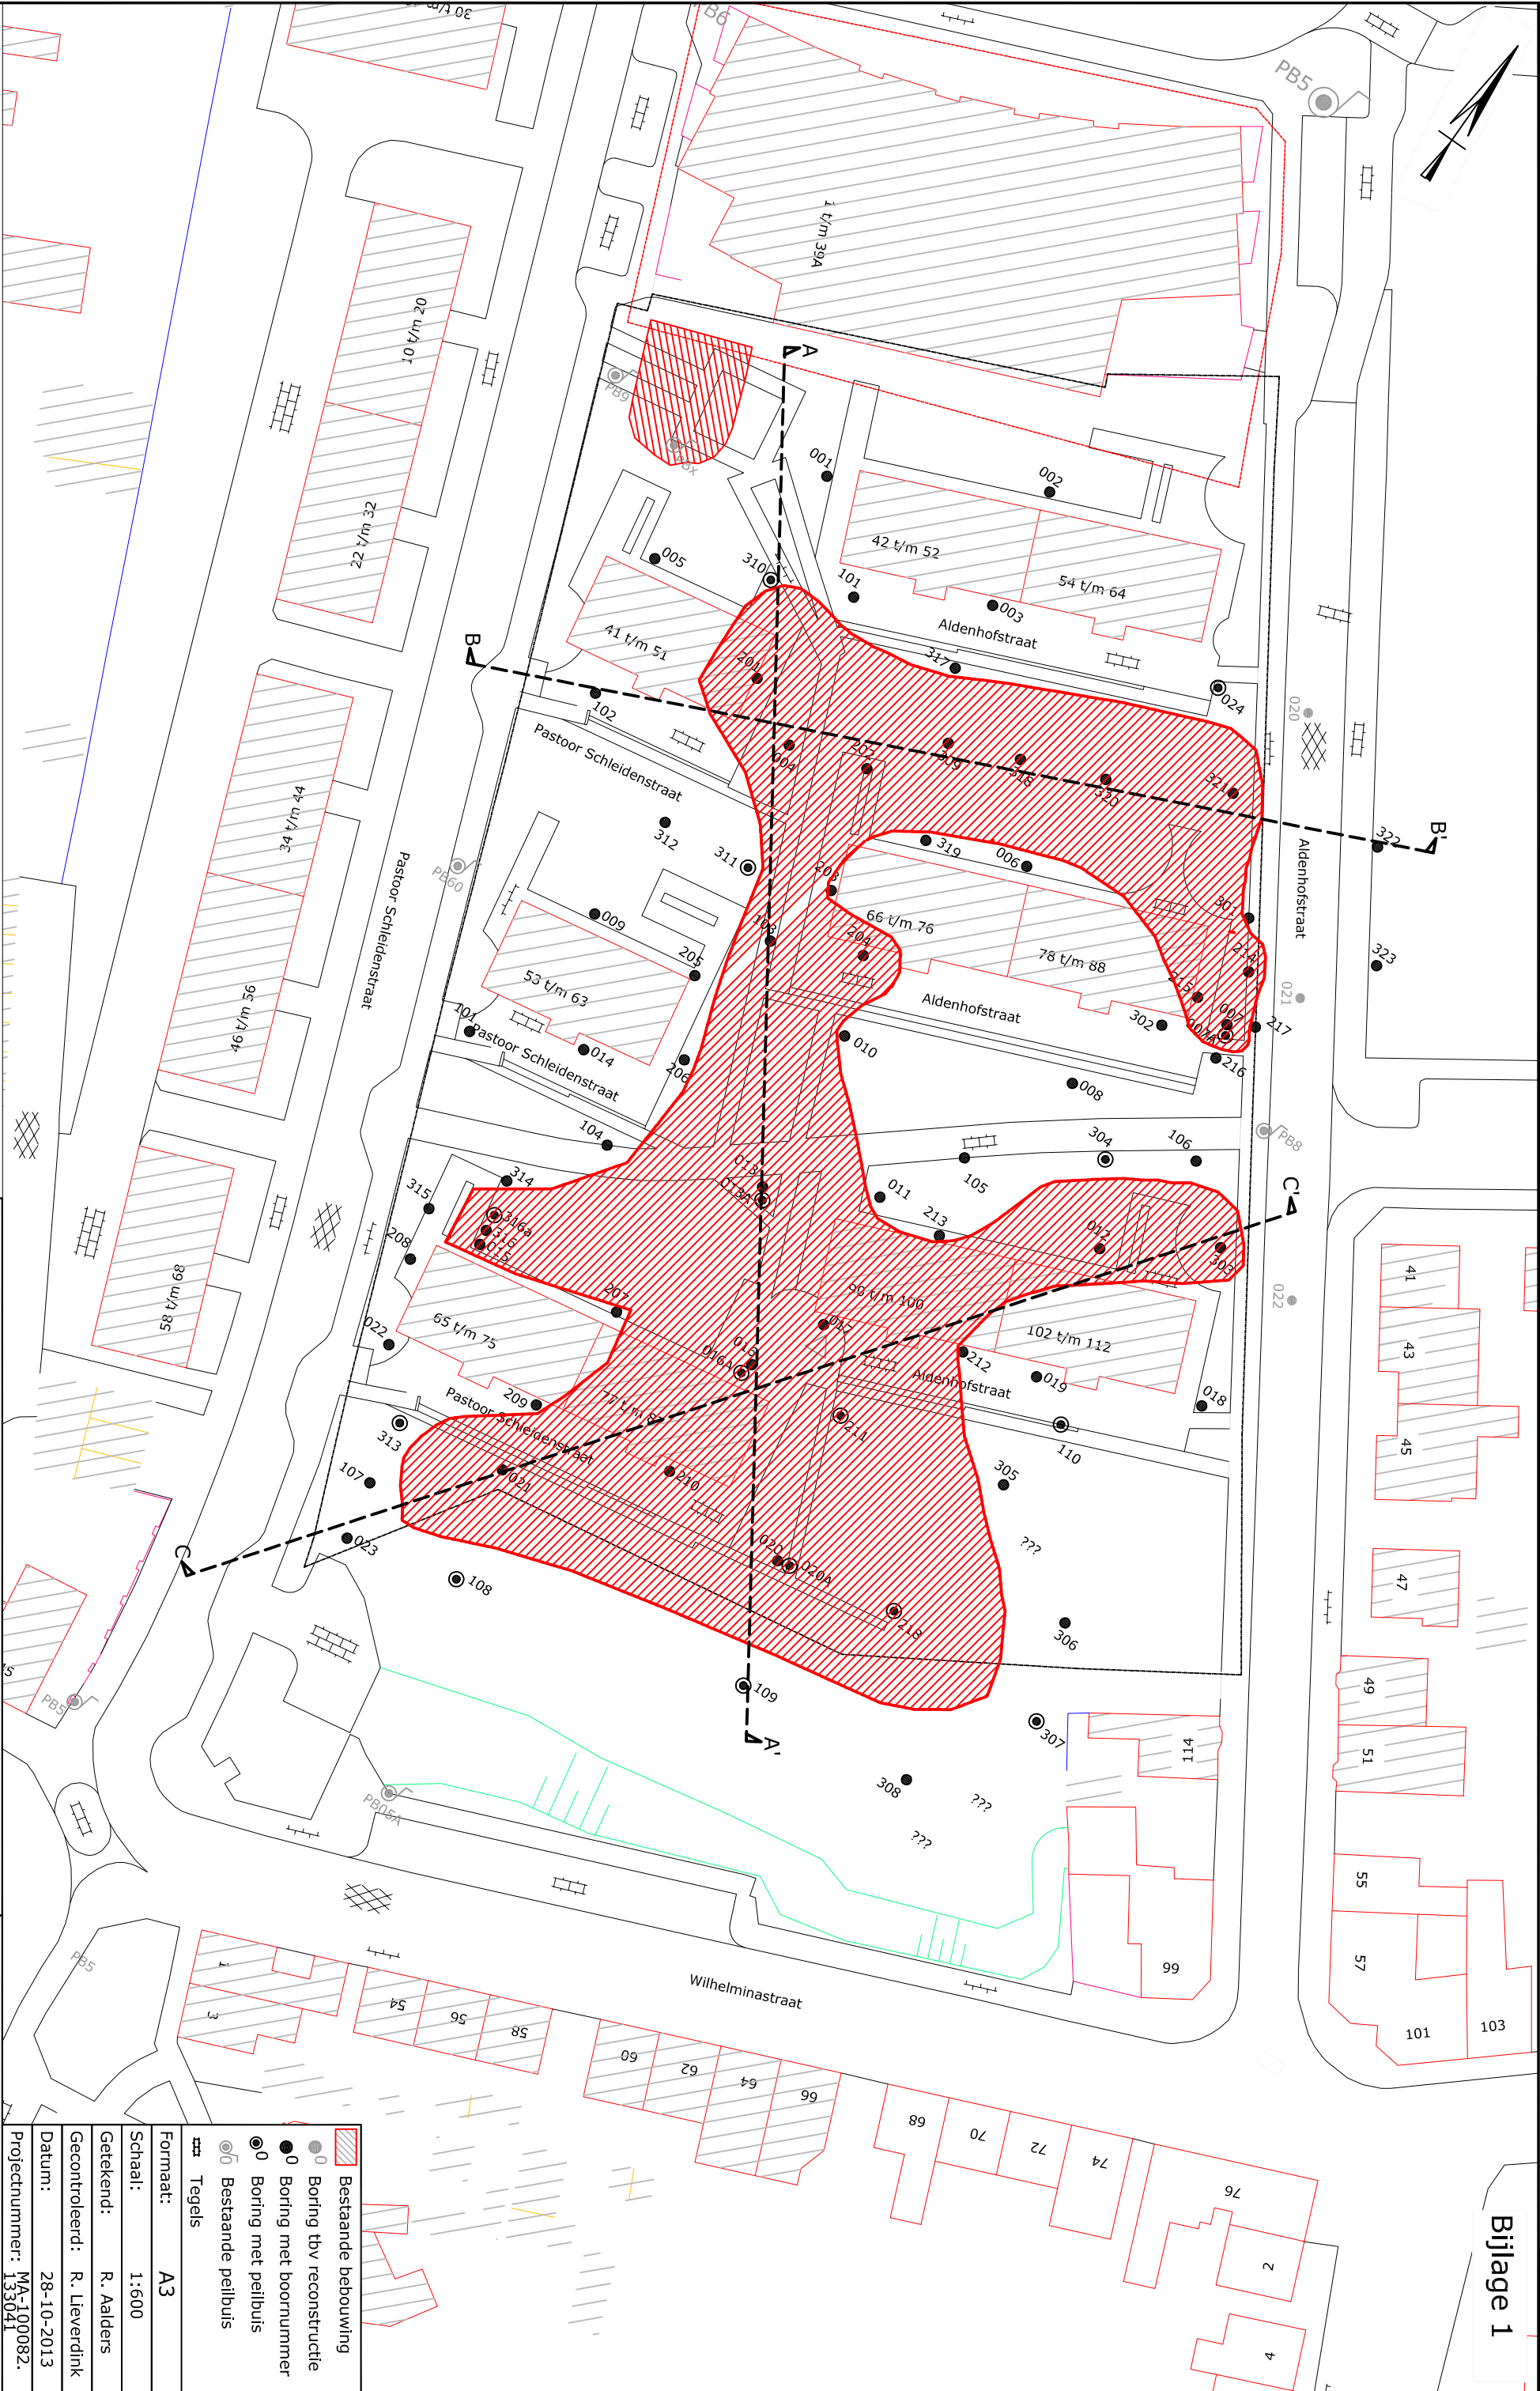


Nader bodemonderzoek locatie Aldenhofstraat te
Hoensbroek
verontreinigings situatie

GEONIUS
CIVIEL GEOTECHNIEK MILIEU
Breinderveldweg 15
6365 CM Schinnen
Telefoon: +31-(0)46 457 26 66
fax: +31-(0)46 457 26 69

Bestaande bebouwing	
Boring tbv reconstructie	●
Boring met boornummer	●0
Boring met peilbuis	●0
Bestaande peilbuis	●0
Tegels	##
Formaat:	A3
Schaal:	1:600
Getekend:	R. Aalders
Gecontroleerd:	R. Lieverdink
Datum:	28-10-2013
Projectnummer:	MA-100082. 133041

Langsdoorsnede A-A'

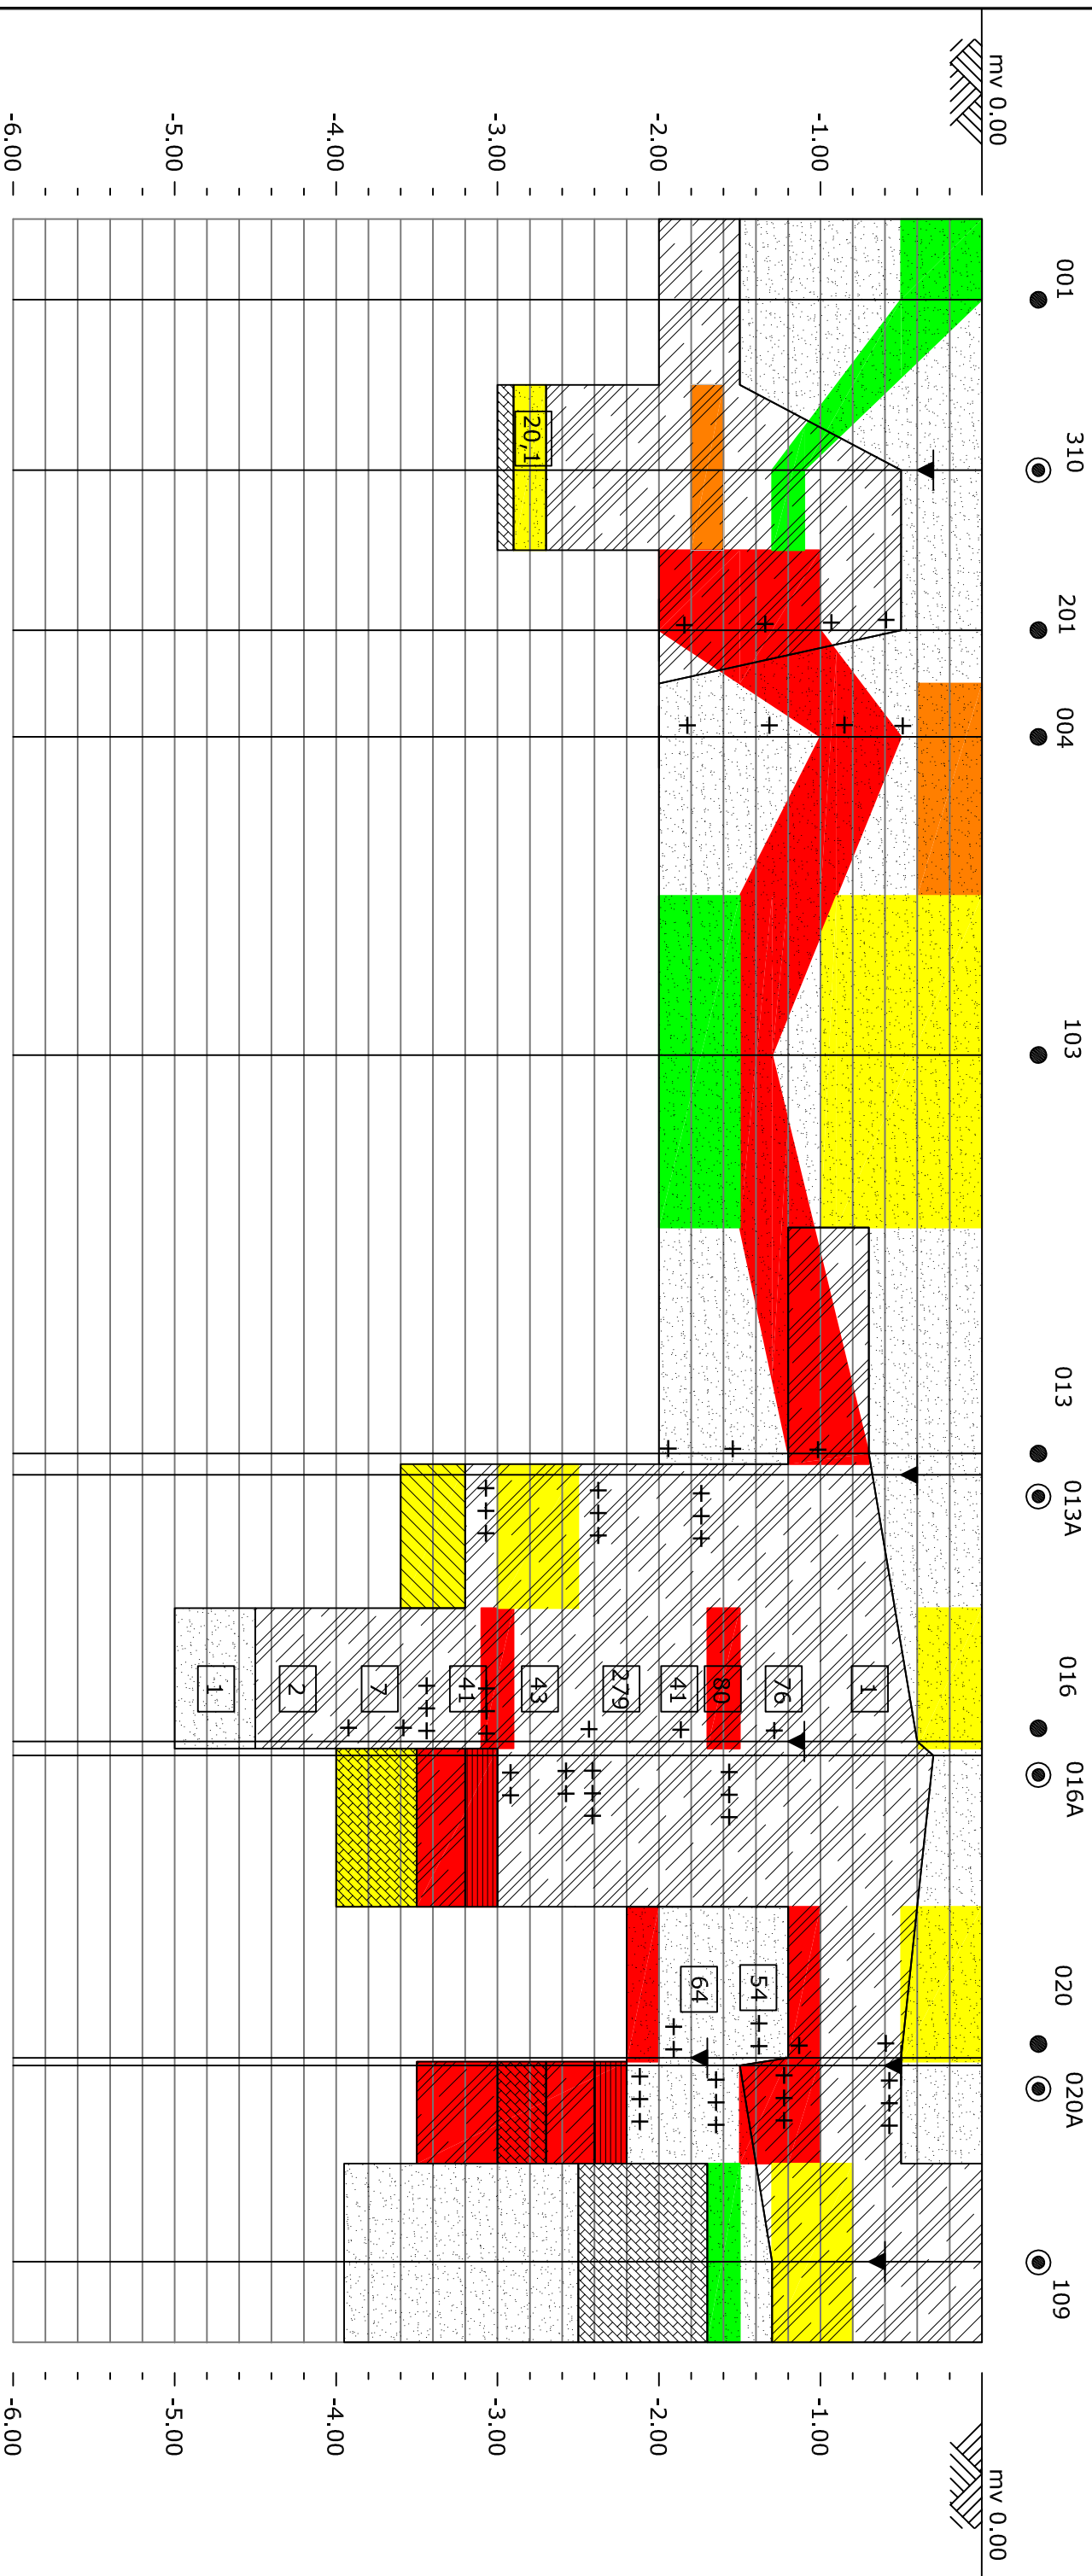

Format:	A3
Schaai:	n.v.t.
Getekend:	R. Aalders
Gecontroleerd:	R. Lieverdink
Datum:	28-10-2013
Projectnr:	MA-100082. 133041

LEGENDA

Veen

Zand

Leem

 Klei

< Achtergrondwaarde

> Achtergrondwaarde

> Tussenwaarde

> Interventiewaarde

Grondwaterstand

6 PID-meting (ppm)

+ Zwakke carbolineum geur

++ Matige carbolineum geur


+++ Sterke carbolineum geur

Nader bodemonderzoek locatie Aldenhofstraat te
Hoensbroek
langsdoorsnede A-A'

GEONIUS
CIVIL GEOTECHNIK MILIEU
Breitfeldweg 15
6365 CM Schlitten
telefon: +31-(0)46 457 26 66
fax: +31-(0)46 457 26 69

Langsdoorsnede B-B'

1:10

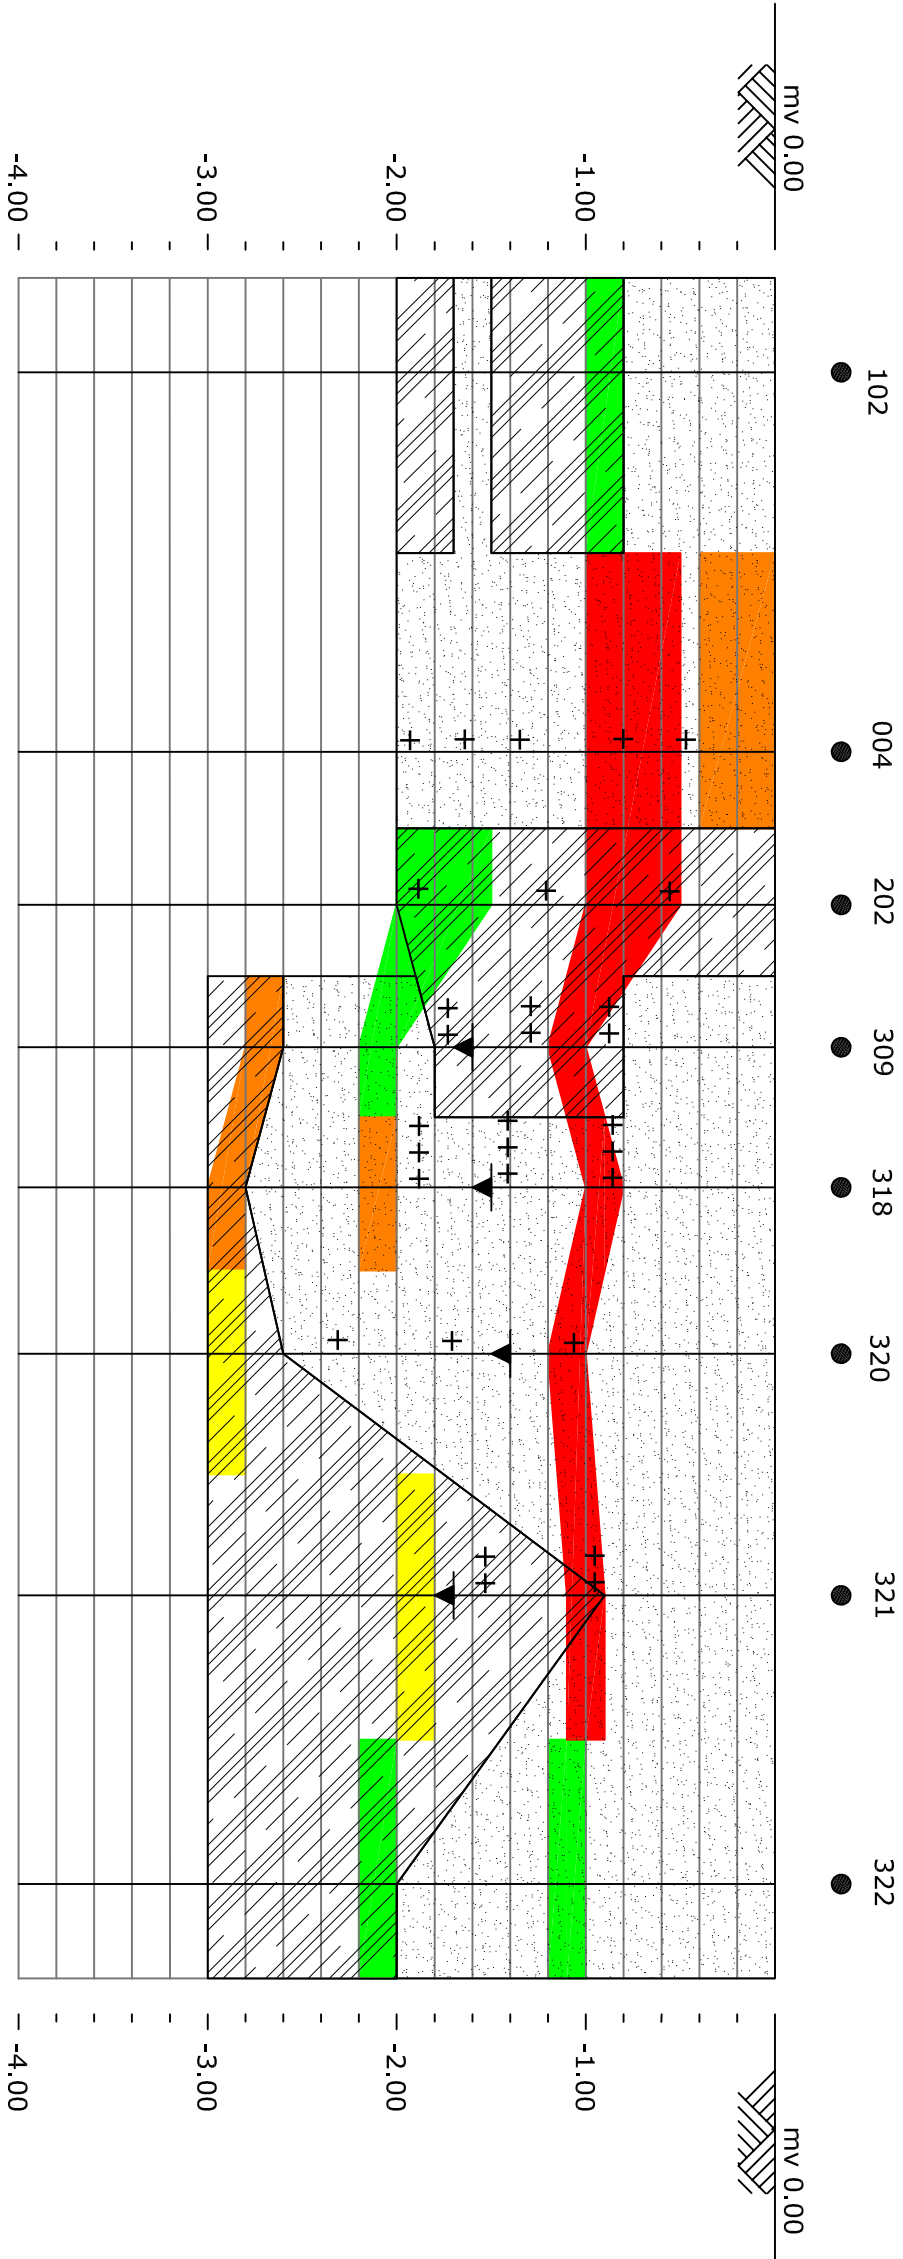

LEGENDA

Veen

Zand

Leem

Klei

< Achtergrondwaarde

> Achtergrondwaarde

> Tussenwaarde

> Interventiewaarde


Grondwaterstand

PID-meting (ppm)

Zwakke carbolineum geur

Matige carbolineum geur

Sterke carbolineum geur

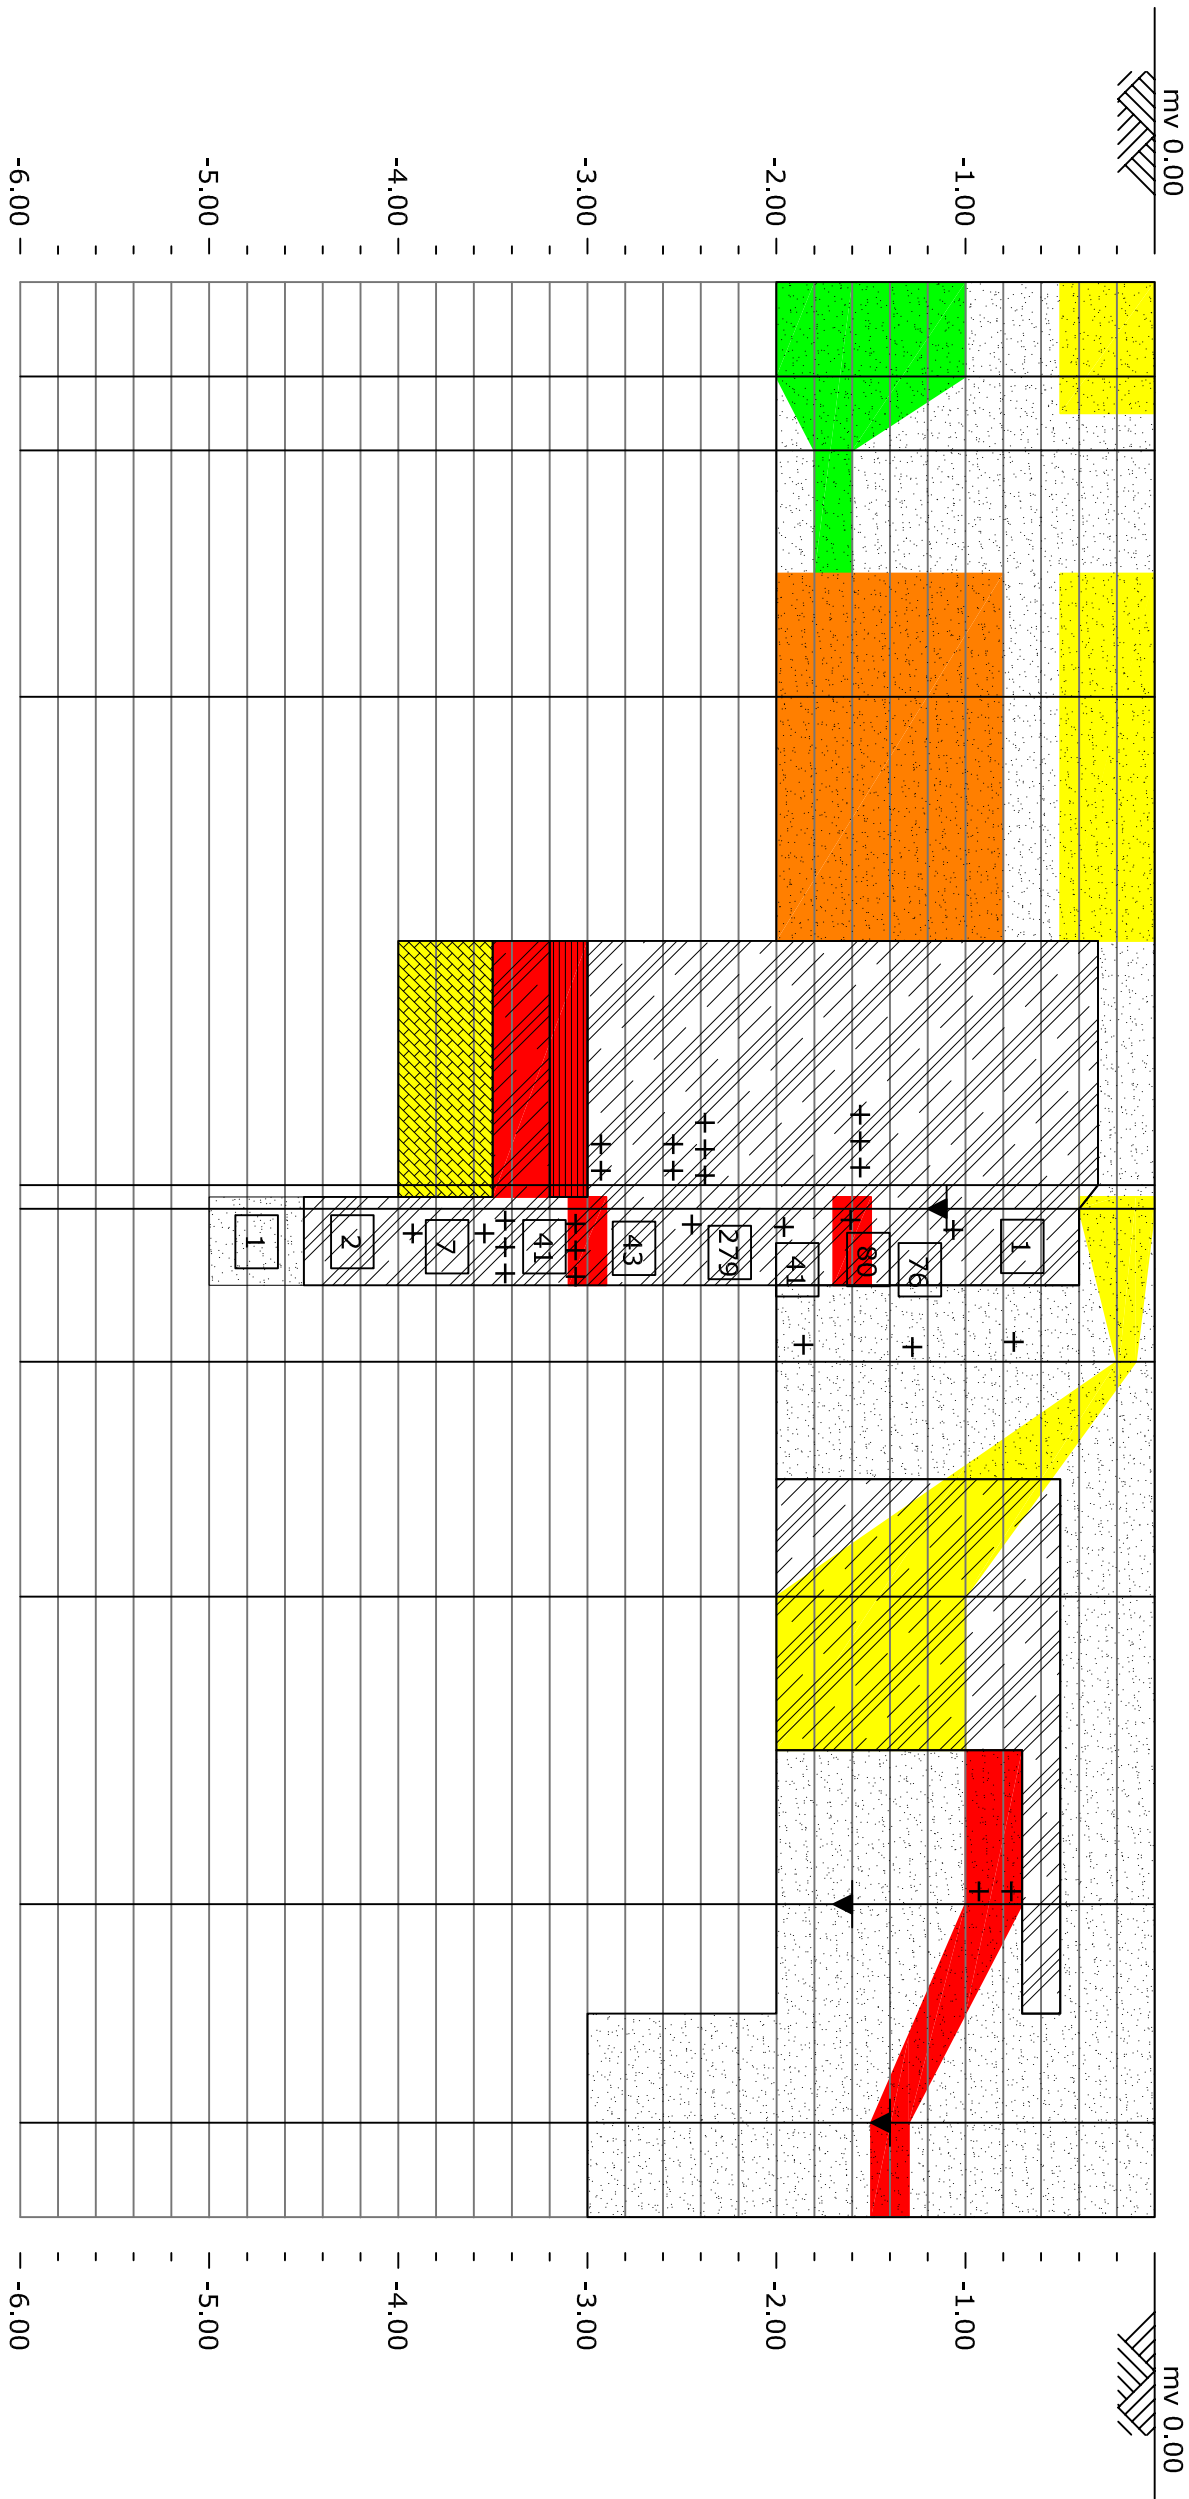

Formaat:	A3
Schaal:	n.v.t.
Getekend:	R. Alders
Gecontroleerd:	R. Lieverdink
Datum:	28-10-2013
Projectnr:	MA-100082-133041

	Veen		Grondwaterstand
	Zand		PID-meting (ppm)
	Leem	+	Zwakke carboolineum geur
	Klei	++	Matige carboolineum geur
	< Achtergrondwaarde	+++	Sterke carboolineum geur
	> Achtergrondwaarde		
	> Tussenwaarde		
	> Interventiewaarde		

Nader bodemonderzoek locatie Aldenhofstraat te
Hoensbroek
langsdoorsnede C-C'

GEONIUS

CIVIEL GEOTECHNIEK MILIEU

Brinderveldweg 15
3365 CM Schinnen

telefoon: +31-(0)46 457 26 66
fax: +31-(0)46 457 26 69

