



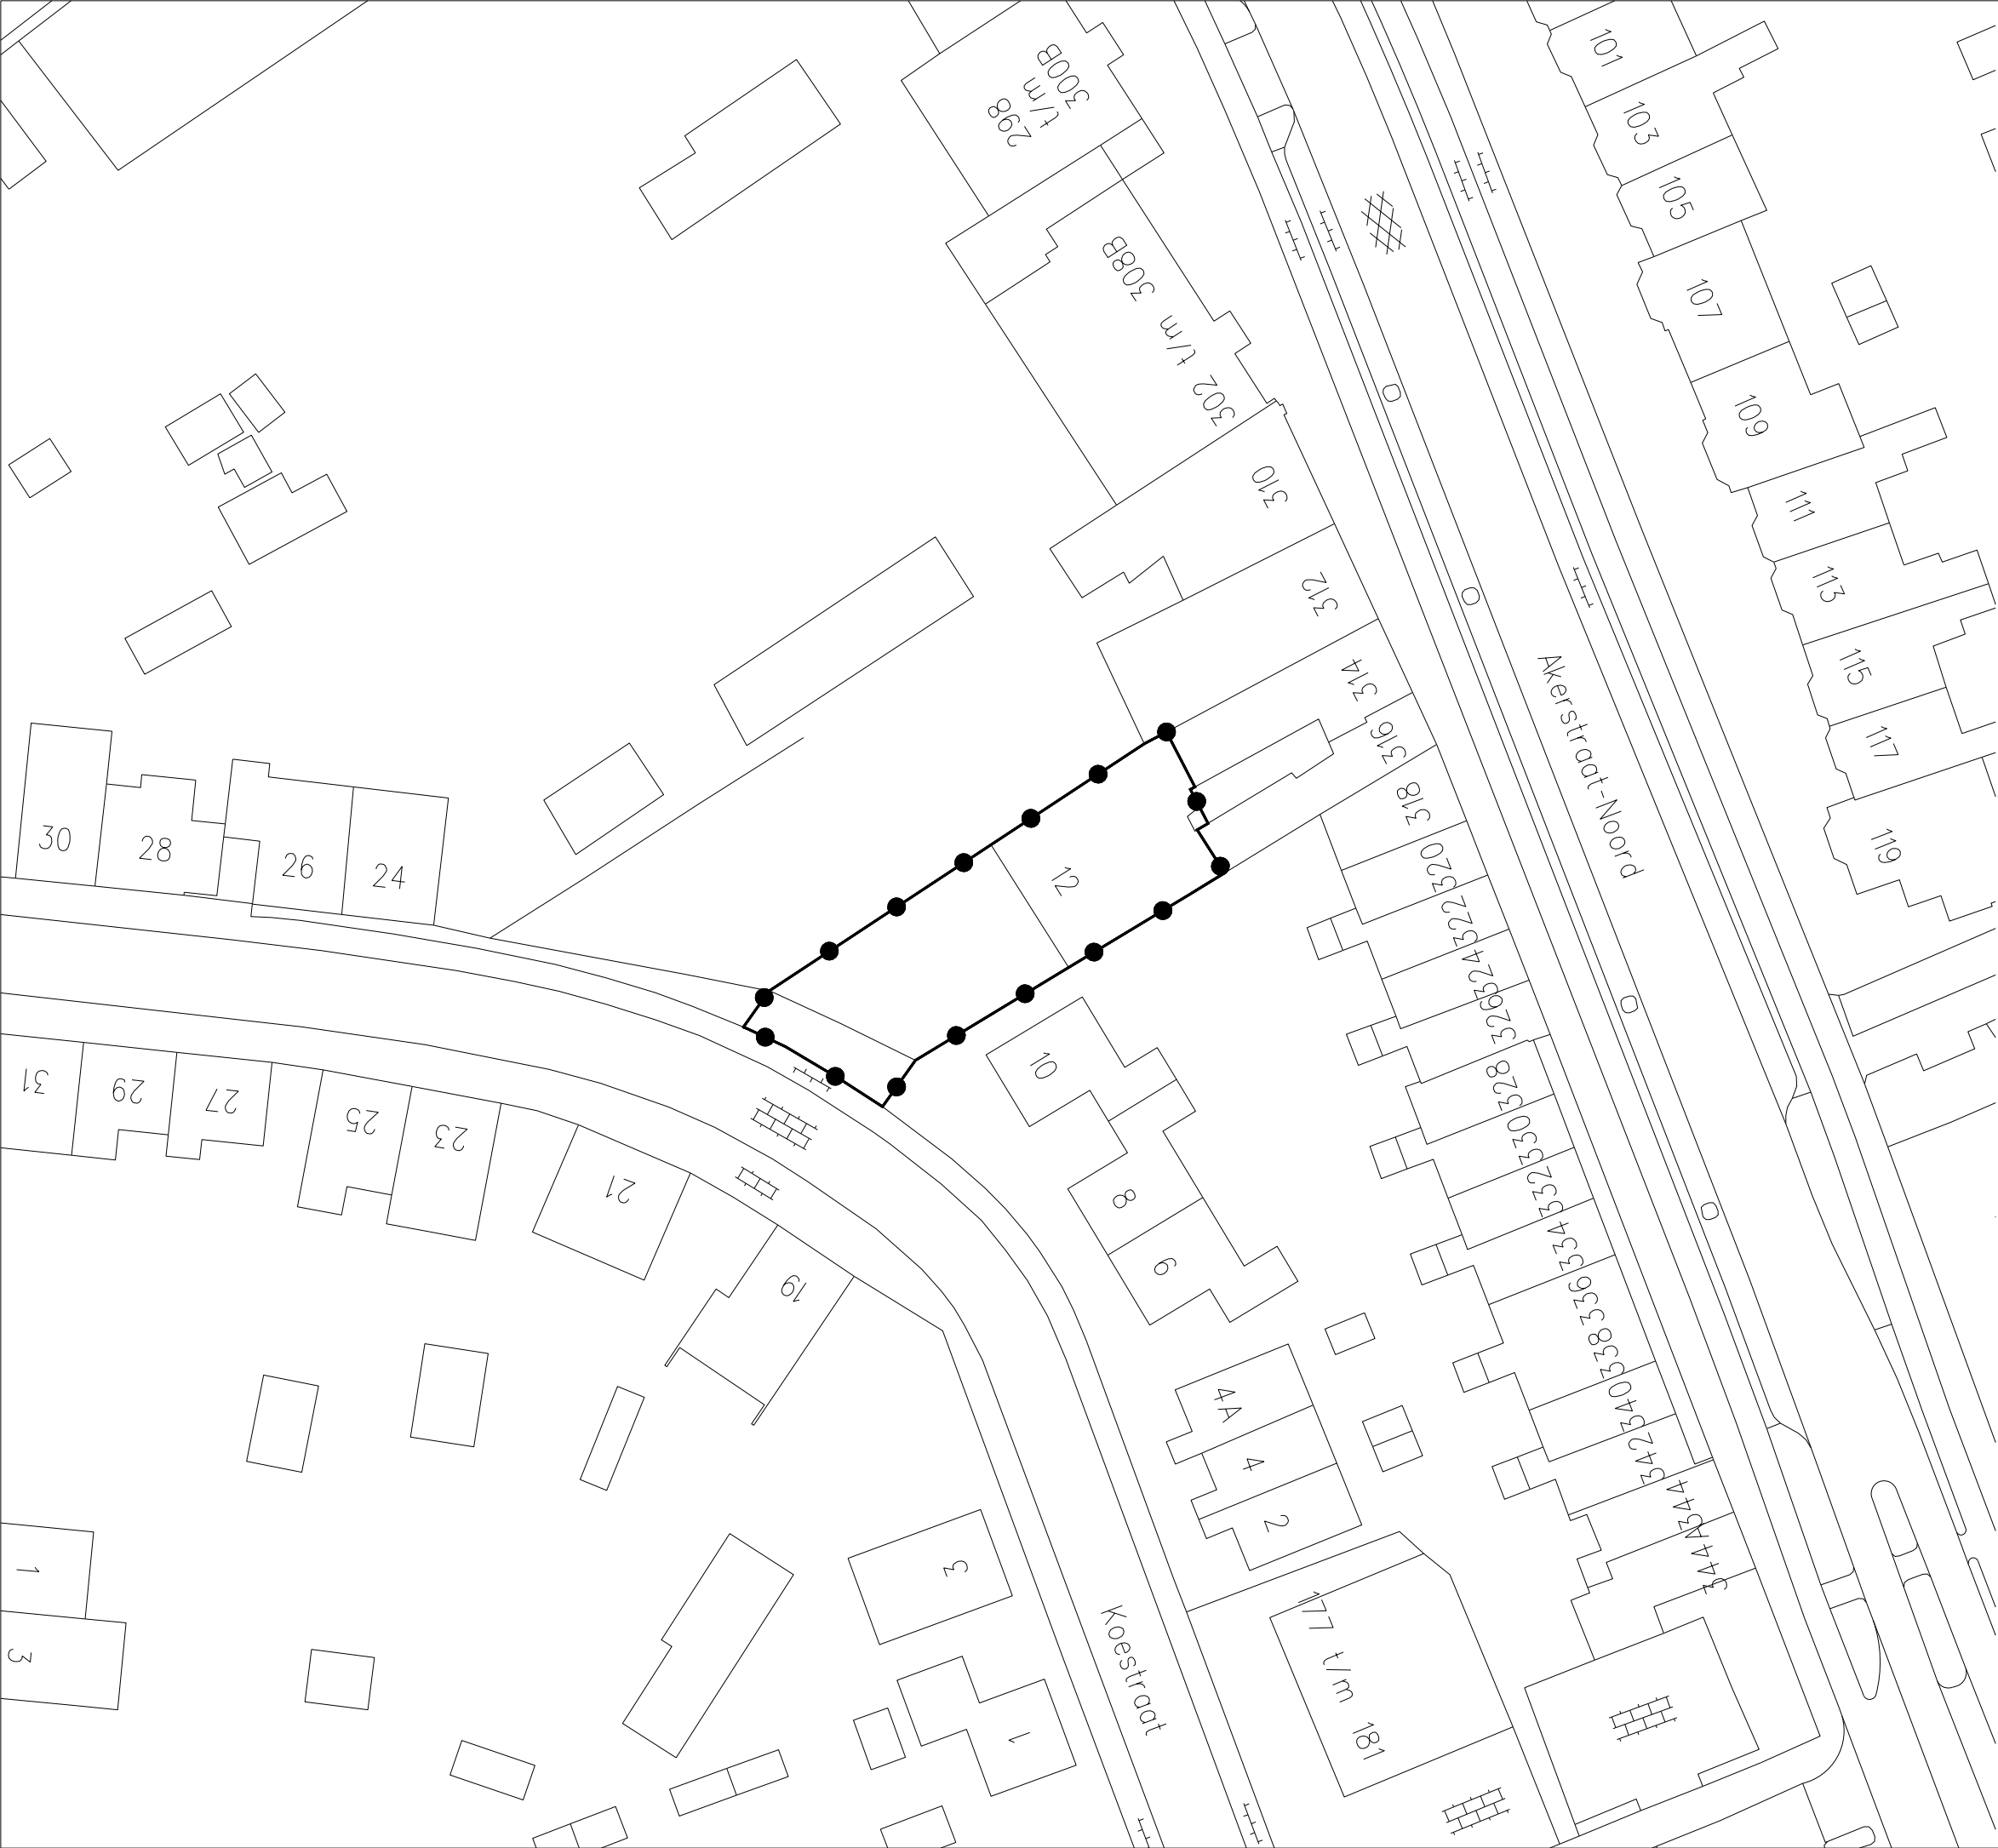


Plangebied

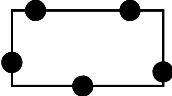

Grens van het besluitgebied

Verklaringen

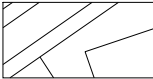

Bestaande bebouwing
en kadastrale ondergrond

Gemeente Heerlen
Ruimtelijke onderbouwing
'Koestraat 12, Hoensbroek'
Besluitgebied

IDN: --
Getekend door: Crotec Datum: 8 december 2011
Vaststelling: -- Tekeningnummer: TEK01-FRS00001-01b

CROONEN ADVISEURS
ruimtelijke vormgeving & ordening
Hoff van Holstlaan 7 5243 SR Roermond Postbus 435 5240 AK Roermond
T (073) 523 39 00 F (073) 523 39 99 E info@croonen.nl www.croonenadviseurs.nl
KvK 17105532

