



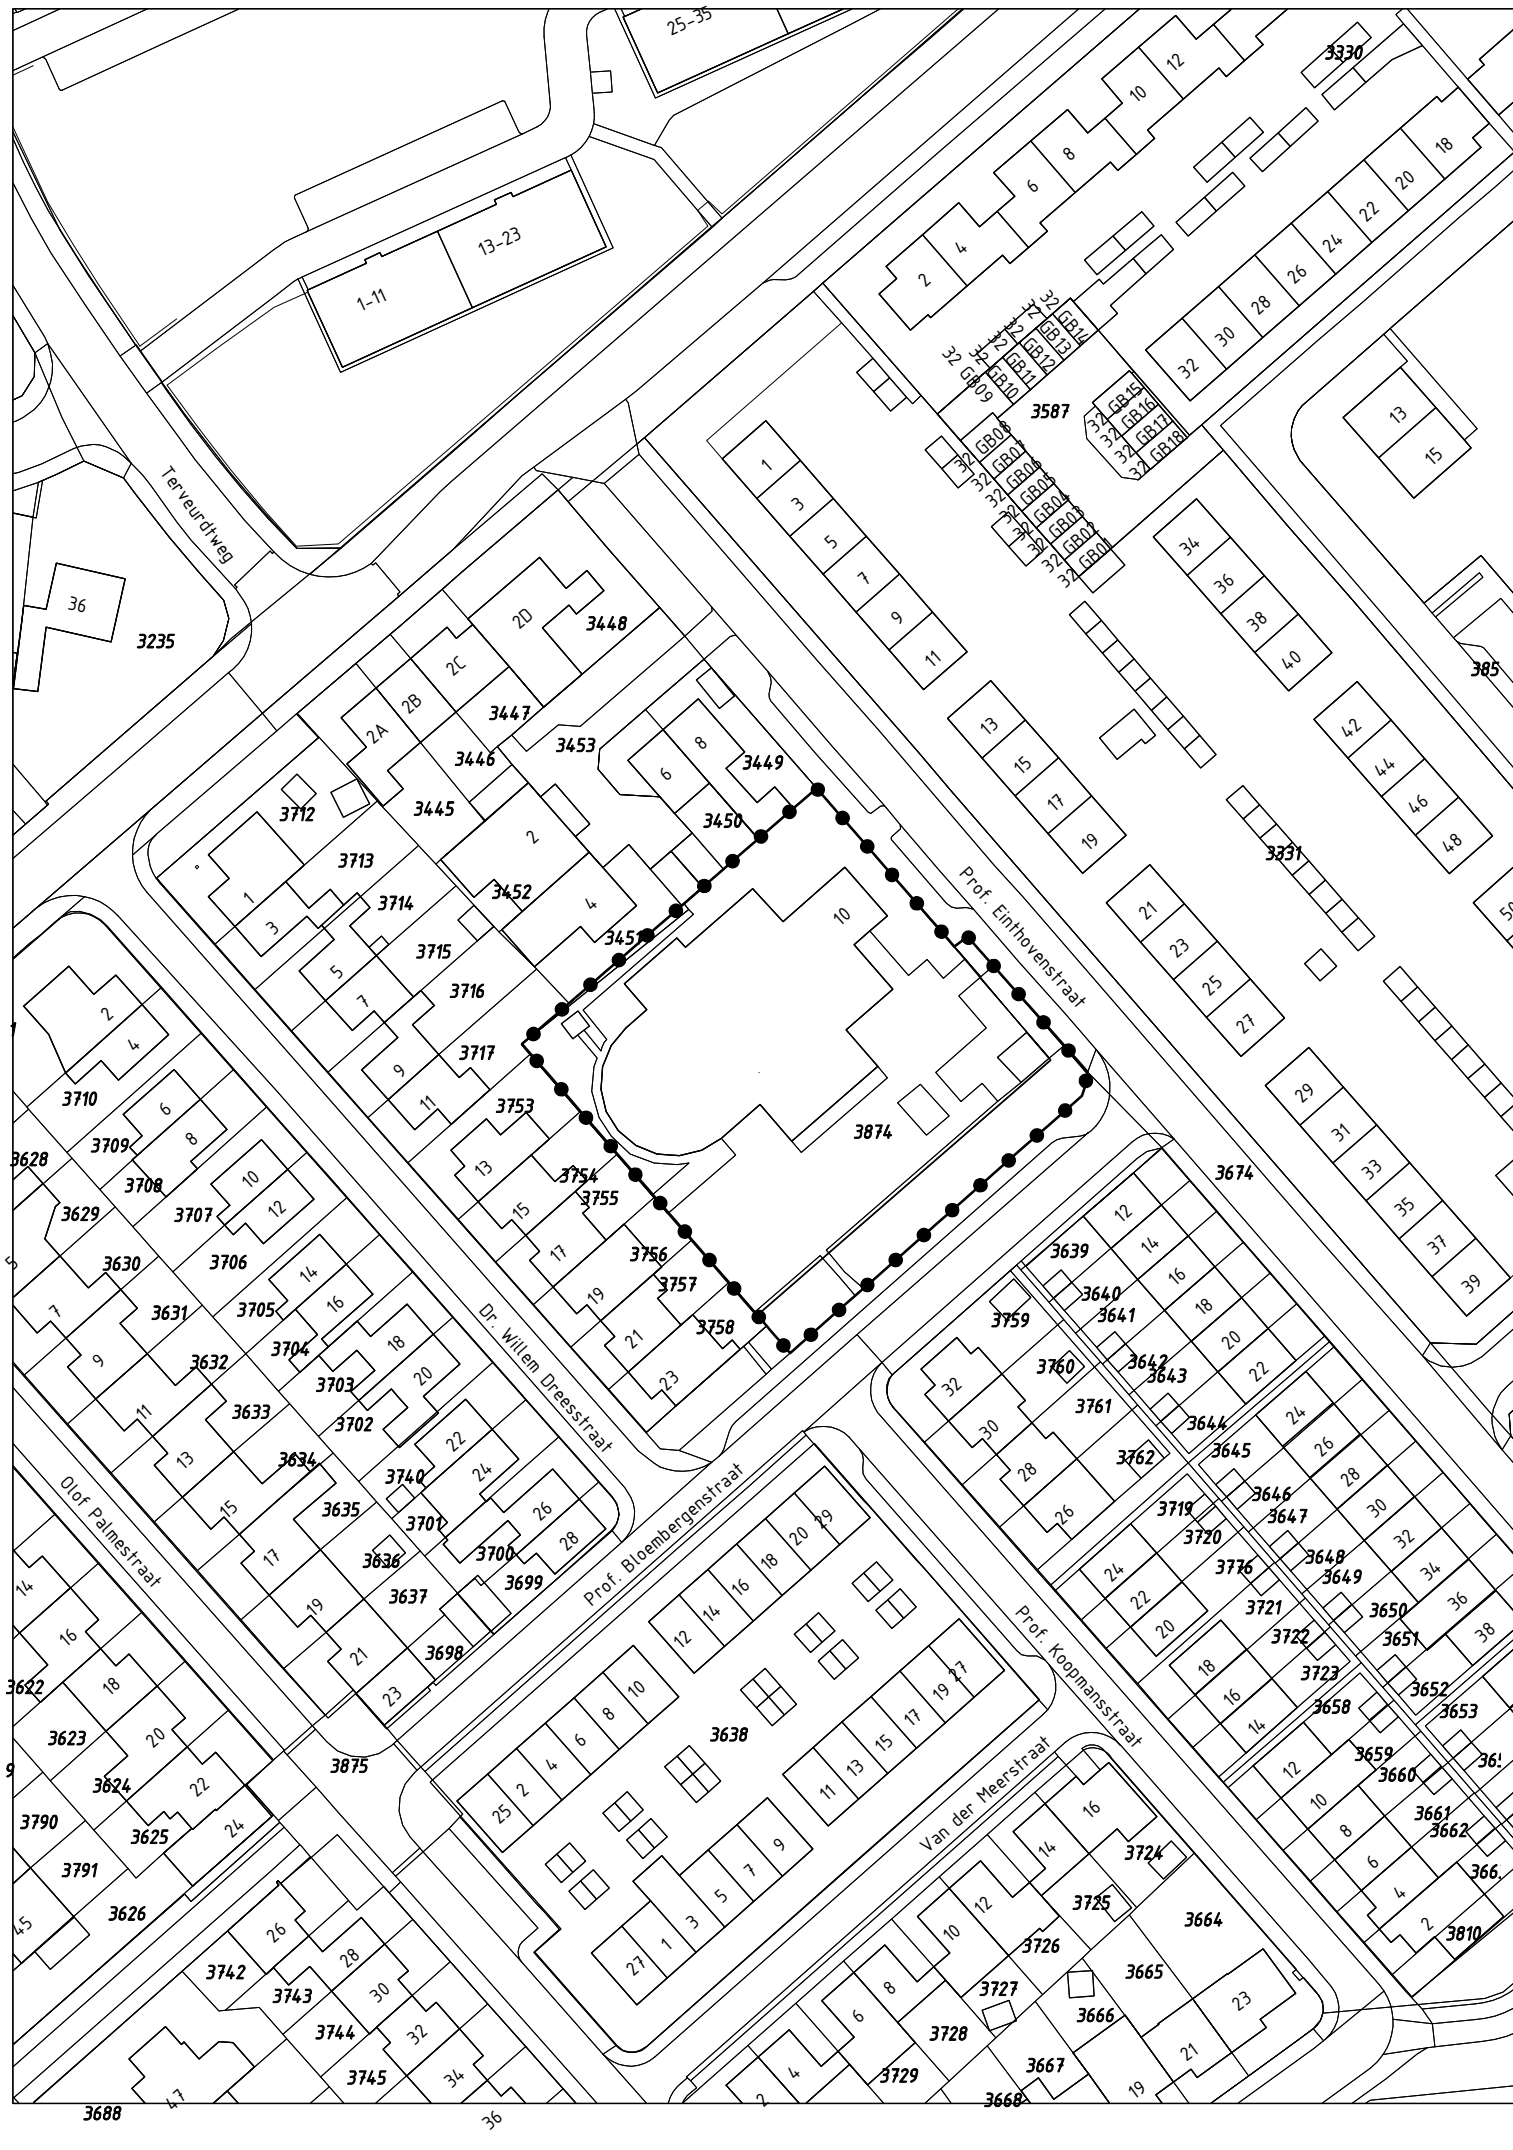

GEBIED OMGEVINGSVERGUNNING

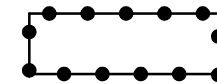


omgevingsvergunning voor de realisatie van stadsparkje De Dem te Hoensbroek

Gewijzigd : 27.09.2017

Gewijzigd : 23.05.2017

Omgevingsvergunning voor de realisatie van stadsparkje De Dem te Hoensbroek

Gemeente Heerlen

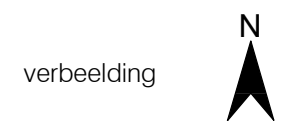

Planstatus : vastgesteld

Vastgesteld : 8 oktober 2017

Datum : 02.05.2017

Schaal : 1:1000

Projectnummer : VPA 2017.31-01

Heerlen



NL.IMRO.0917.OV010200W000002-0401