



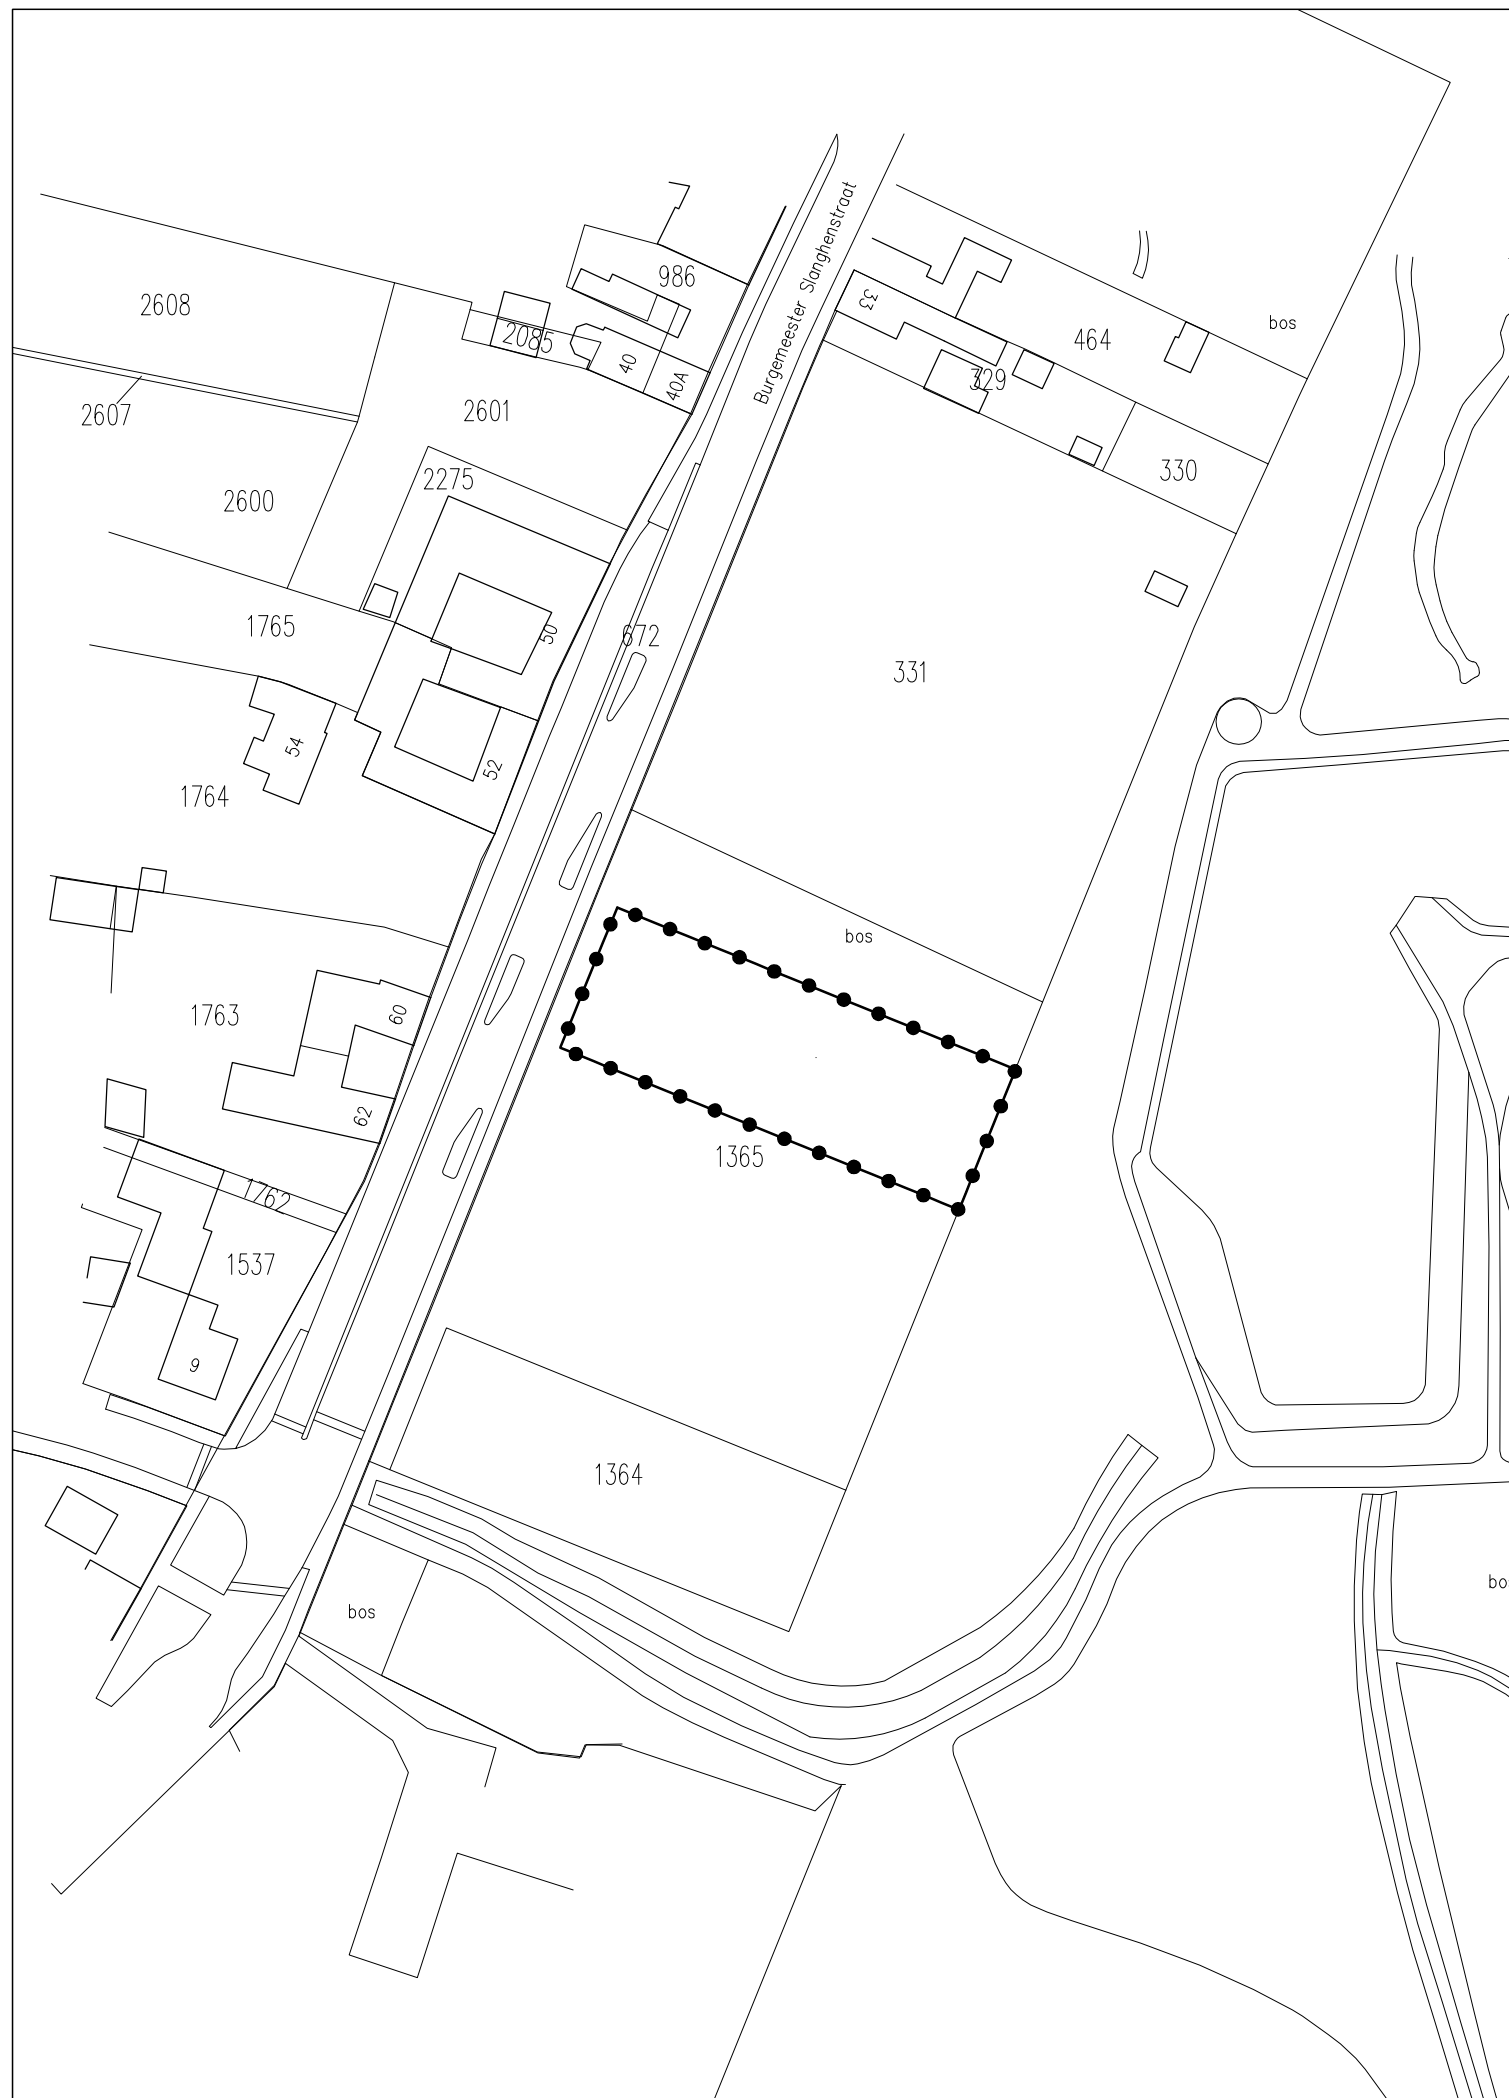

GEBIED OMGEVINGSVERGUNNING

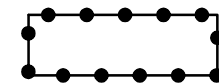

omgevingsvergunning voor de bouw van een woning aan de
Burgemeester Slanghenstraat te Hoensbroek

Gewijzigd :

Gewijzigd :

Omgevingsvergunning voor de bouw van een woning
aan de Burgemeester Slanghenstraat te Hoensbroek

Gemeente Heerlen

verbeelding



Planstatus : vastgesteld


Vastgesteld : 2 oktober 2014

Datum : 20.10.2014

Schaal : 1:1000

Projectnummer : VPA 2013.85

Heerlen

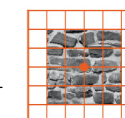

vandewall
planologisch advies

NL.IMRO.0917.OV010300W000001-0401