



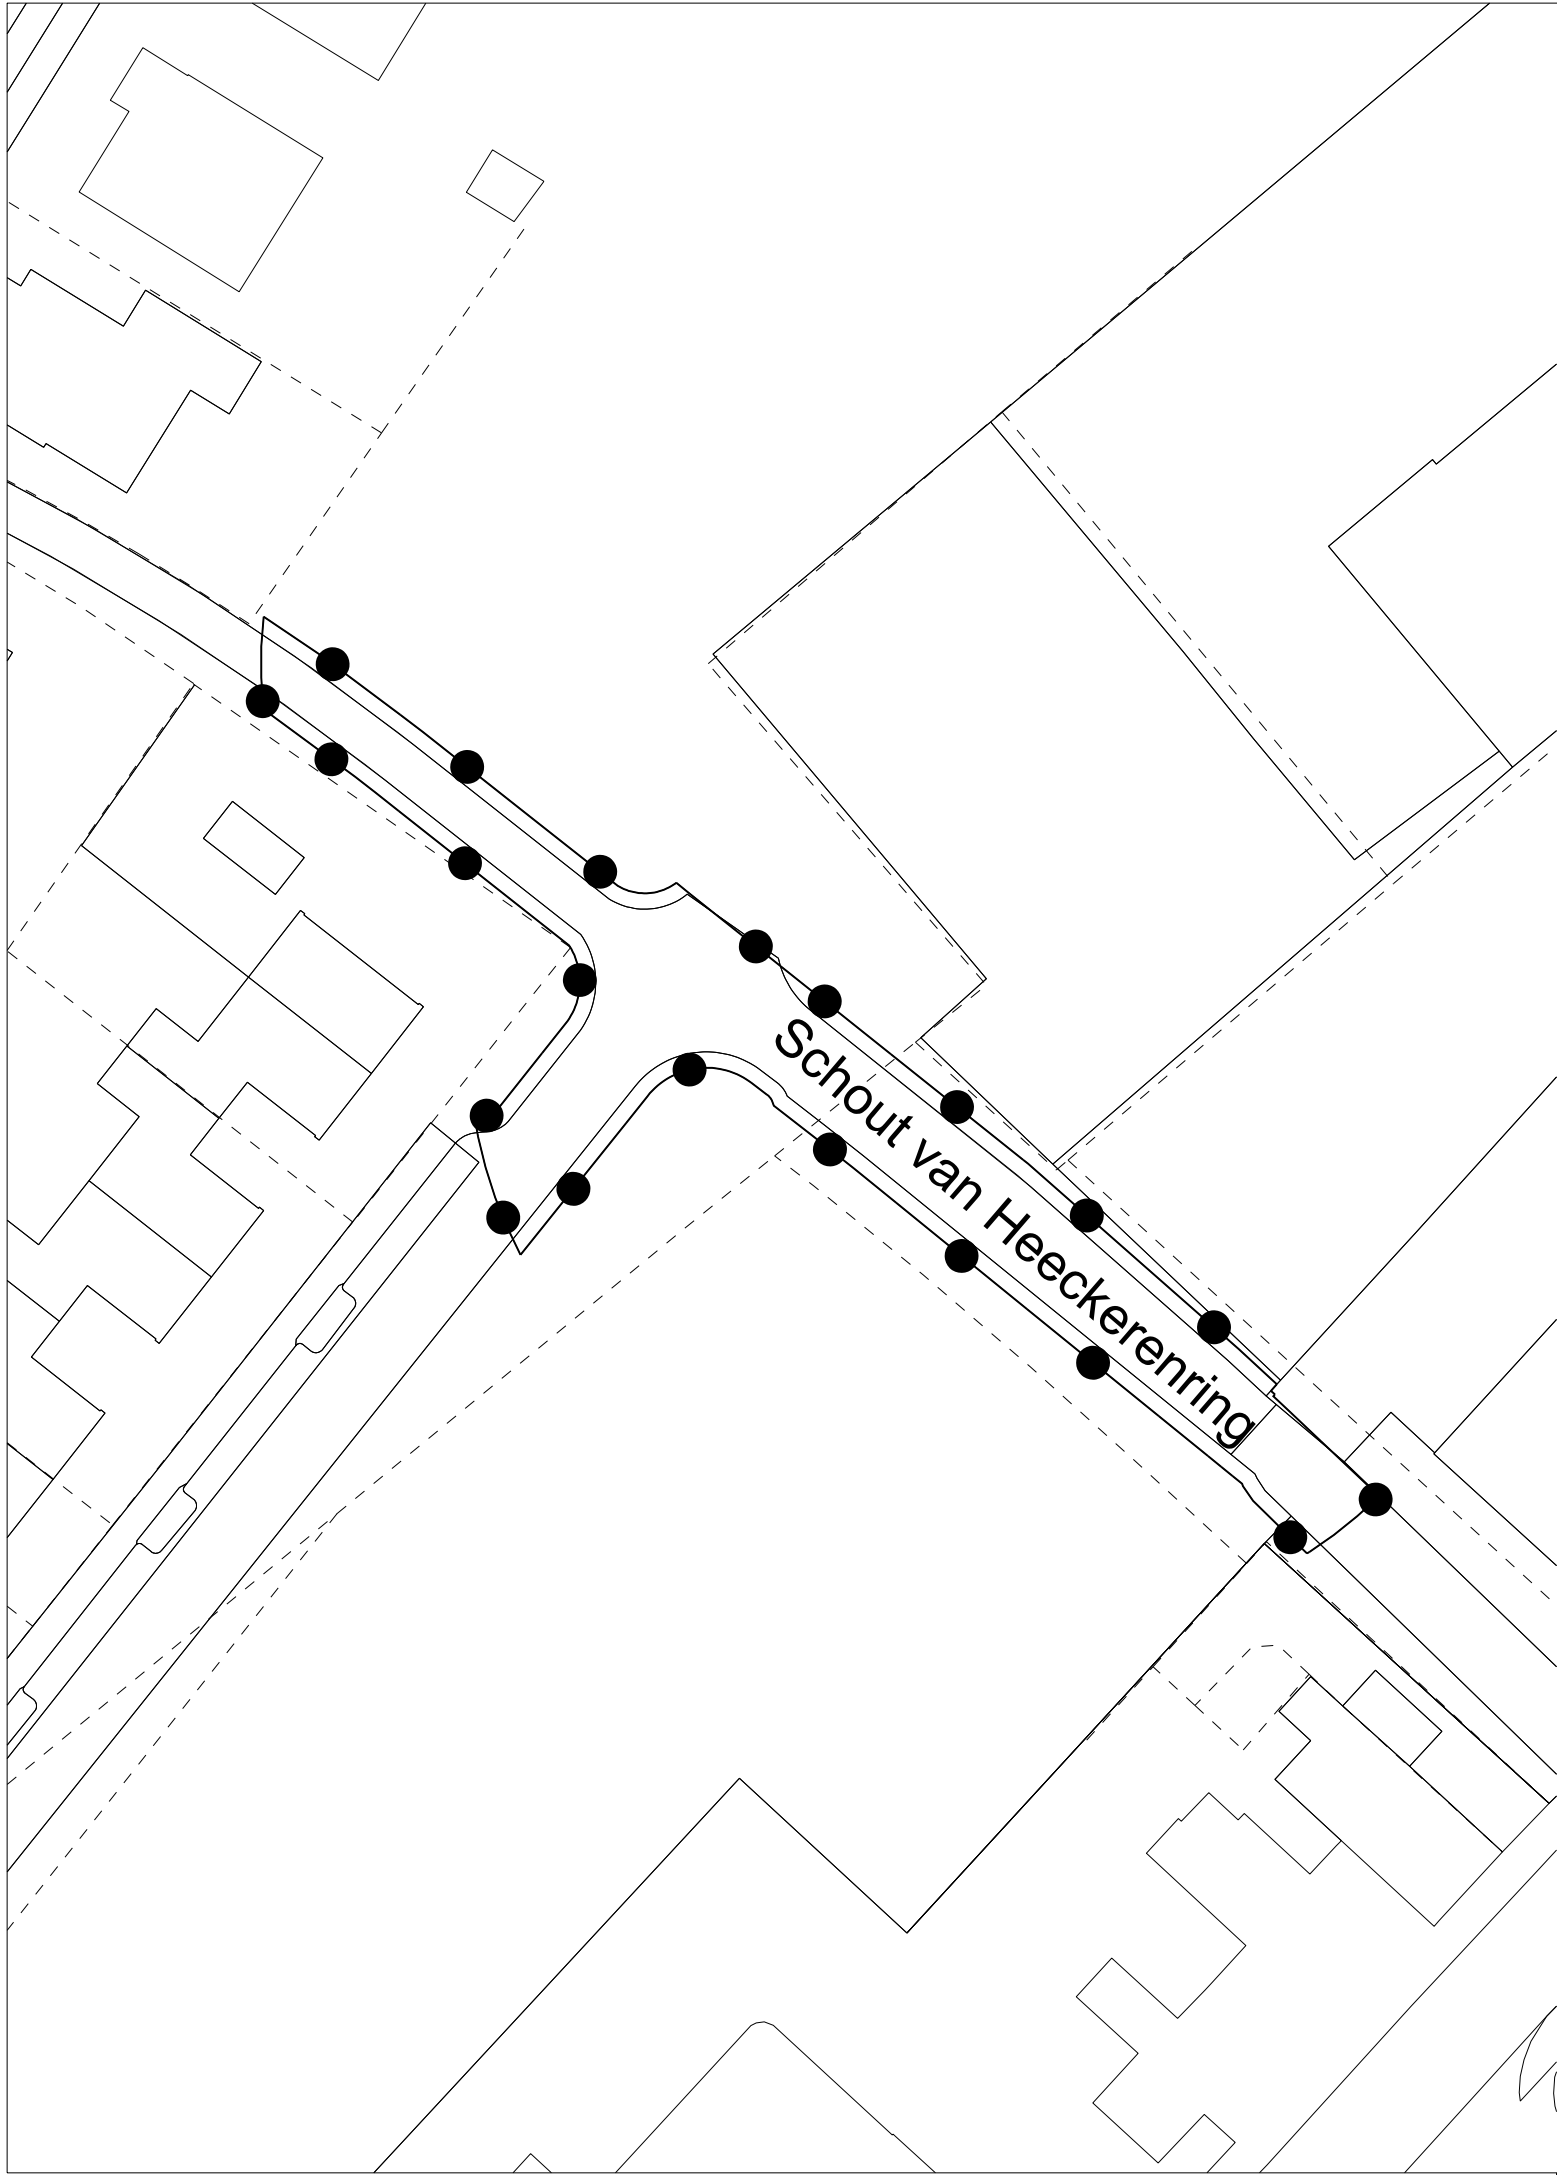

Legalisatie Schout van Heeckerenring

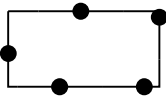

Besluitvlak

Verklaringen



bestaande bebouwing en kadastrale ondergrond

Omgevingsvergunning 'Legalisatie Schout van Heeckerenring'

Gemeente Heerlen

NL.IMRO.0917.OV020300W000002-0401

projectnr. BRO:	P01633	status:	vastgesteld	wijziging:	26-07-2019 / MP	
projectnr. TPG:	EP_RO-2006_399	concept:	06-06-2019 / MP	wijziging:	26-11-2019 / MP	
schaal:	1:500	voorontwerp:	-	wijziging:	dd-mm-jjjj / tek	
formaat:	A3	ontwerp:	-	laatste wijziging:	dd-mm-jjjj / tek	
deelplan:	-	vastgesteld:	10-02-2020 / MP	bestandsnaam:	{IDN-nummer}.dgn	