



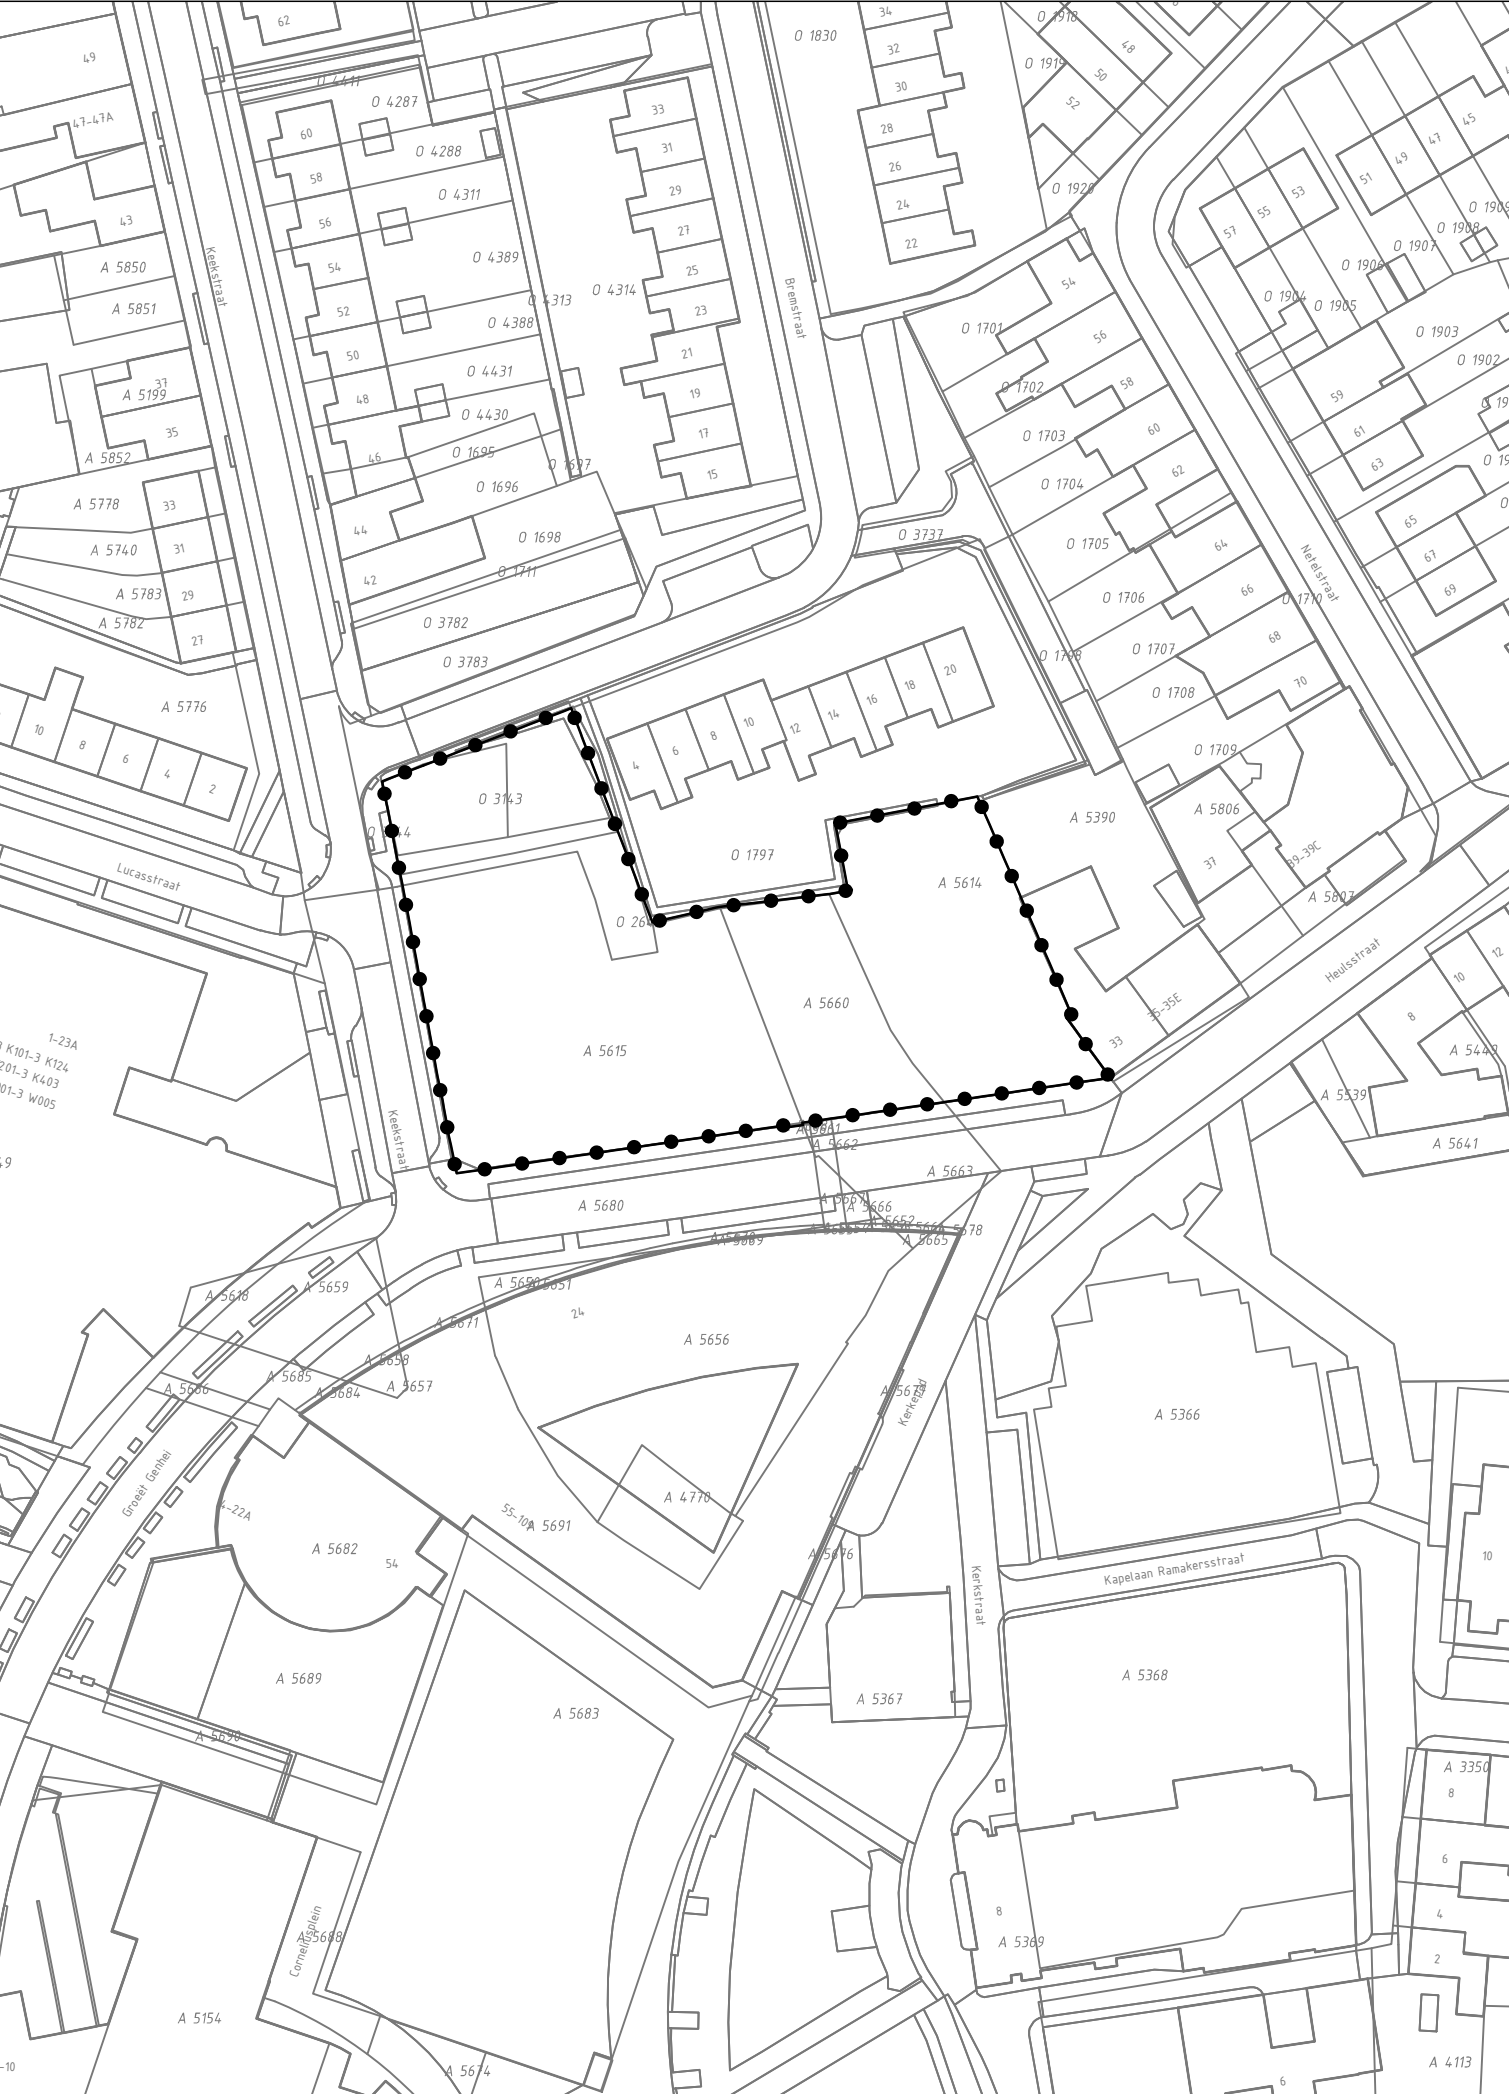

GEBIED OMGEVINGSVERGUNNING

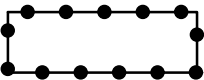

Omgevingsvergunning voor de realisatie van
appartementencomplex De Magistraat in Heerlerheide te Heerlen

Gewijzigd : 27.05.2020

Gewijzigd : 12.03.2020

Omgevingsvergunning voor de realisatie van
appartementencomplex De Magistraat in Heerlerheide te Heerlen

Gemeente Heerlen

verbeelding



Planstatus : vastgesteld

Vastgesteld : 27 mei 2020

Datum : 27.03.2019

Schaal : 1:1.000

Projectnummer : VPA 2015.52

NL.IMRO.0917.OV020500W000001-0401