



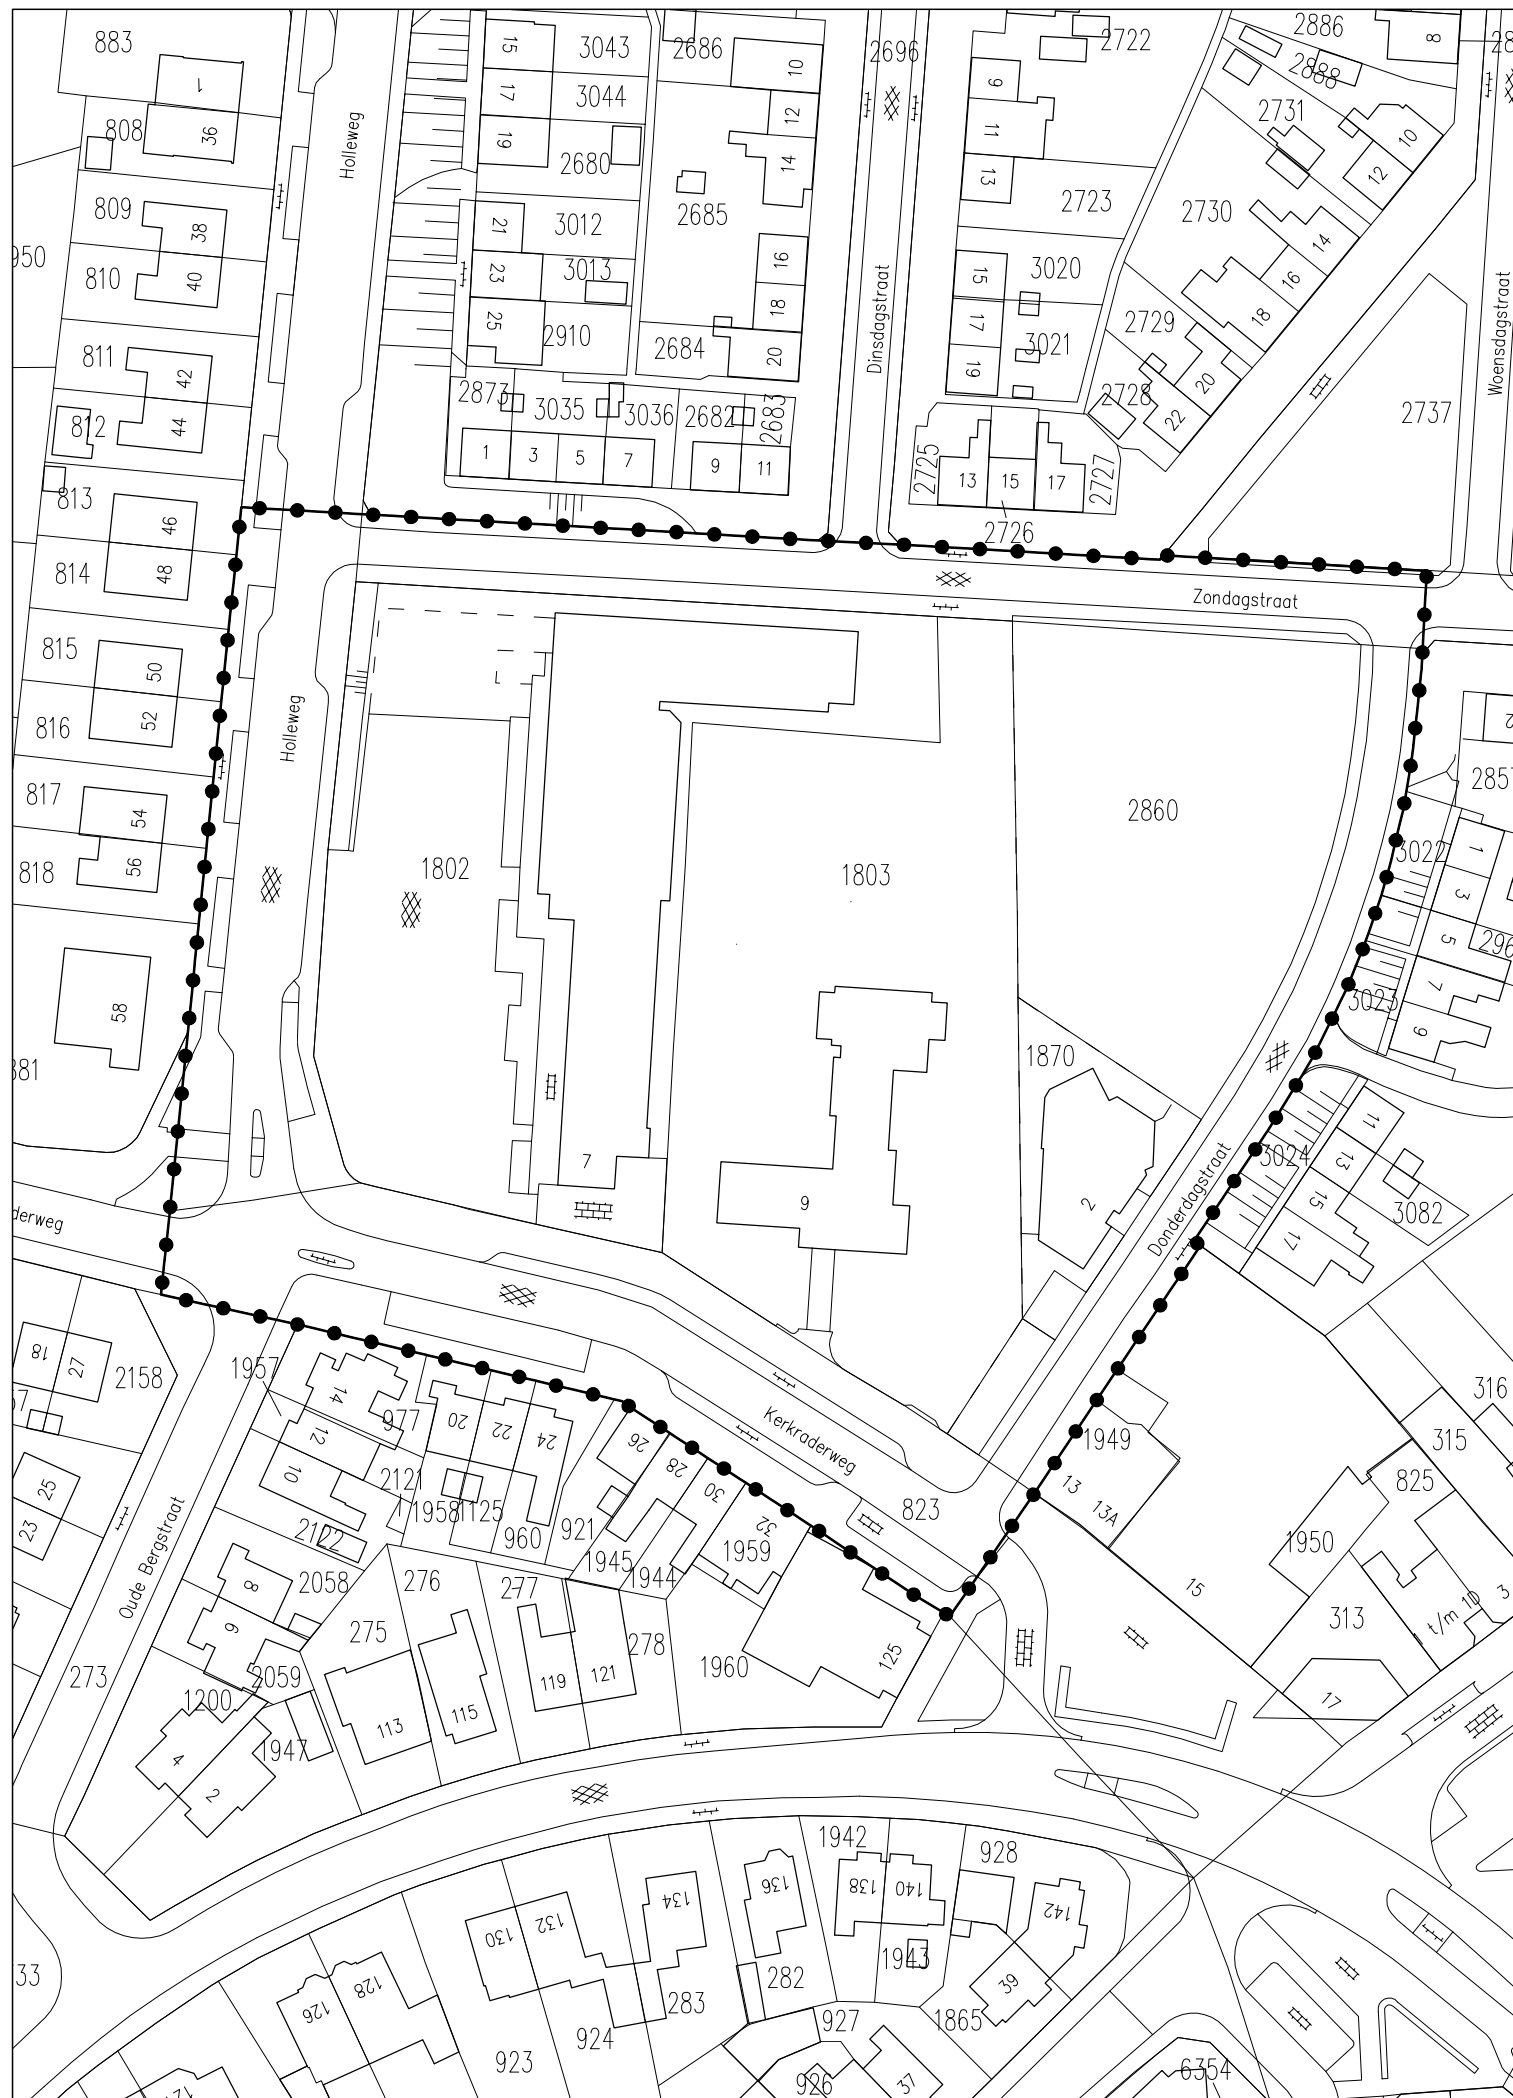

GEBIED OMGEVINGSVERGUNNING

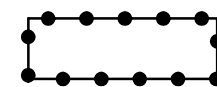

Omgevingsvergunning voor de realisering van de
brede maatschappelijke voorziening Molenberg te Heerlen

Gewijzigd : 06.02.2014

Gewijzigd : 22.10.2013

Omgevingsvergunning voor de realisering van de
brede maatschappelijke voorziening Molenberg te Heerlen

Gemeente Heerlen

verbeelding



Planstatus : vastgesteld


Vastgesteld : 20 december 2013

Datum : 05.12.2012

Schaal : 1:1000

Projectnummer : VPA 2012.47

Heerlen

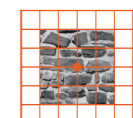

vandewall
planologisch advies

NL.IMRO.0917.OV030200W000002-0401