

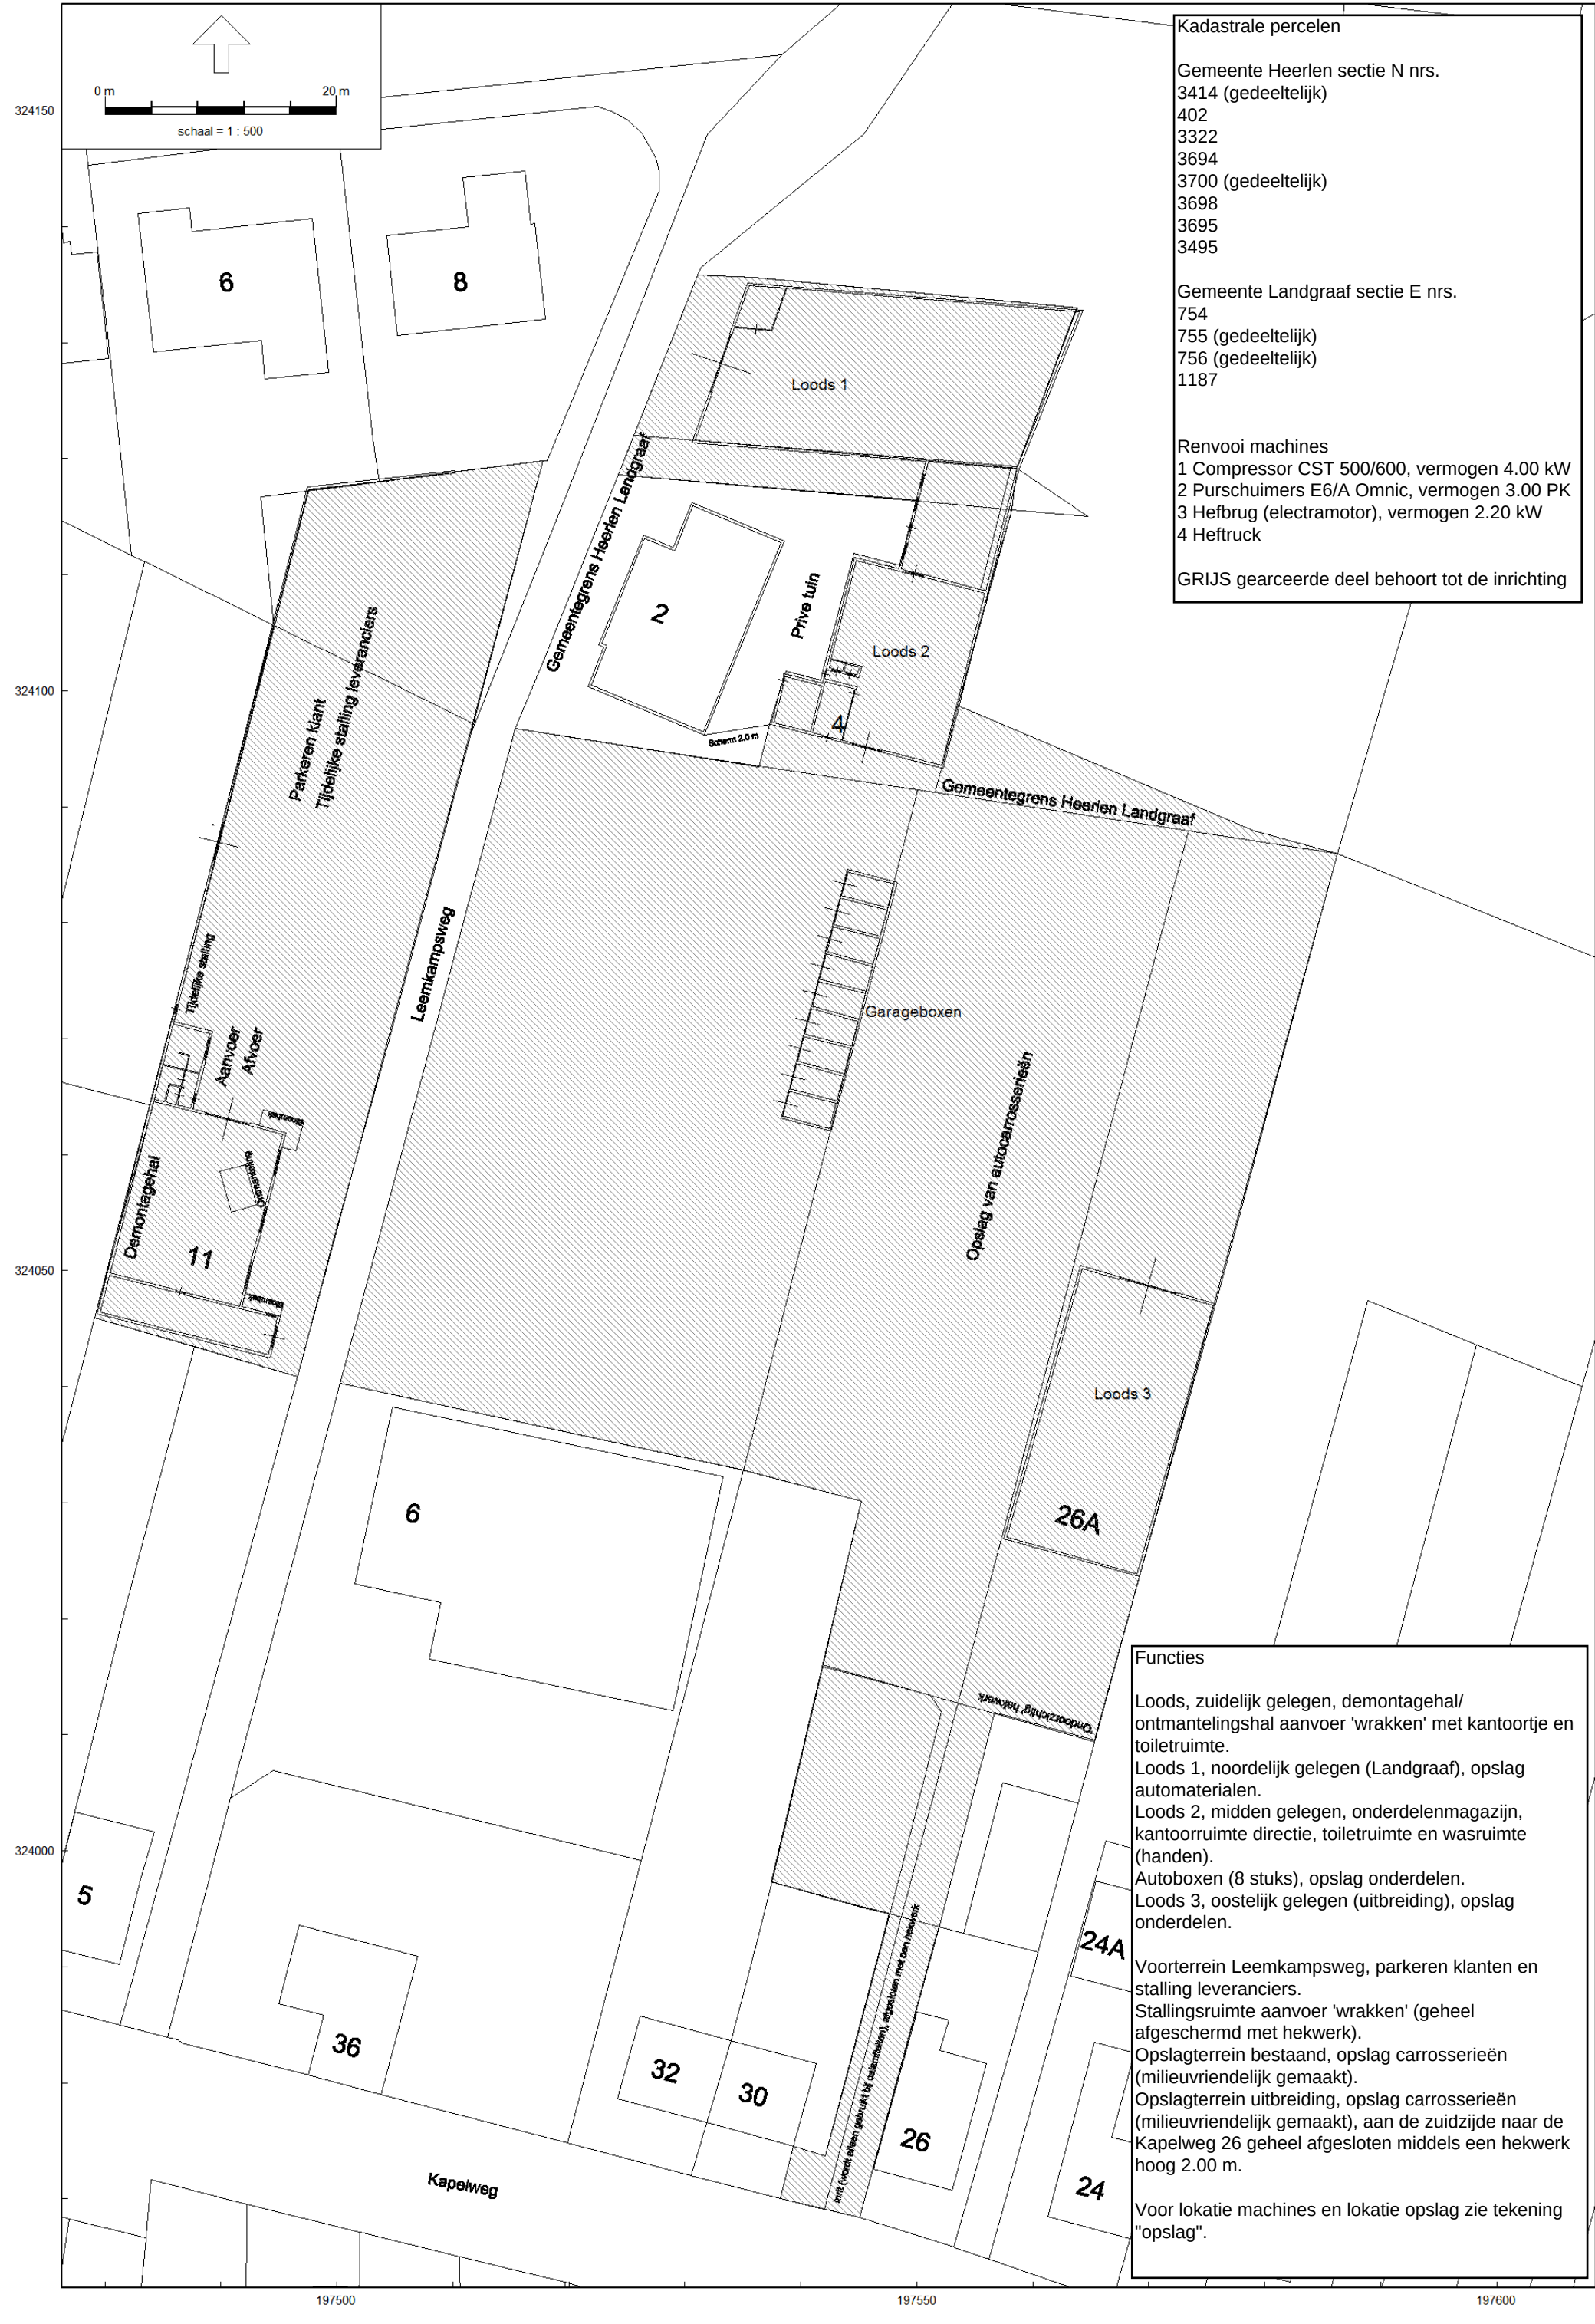


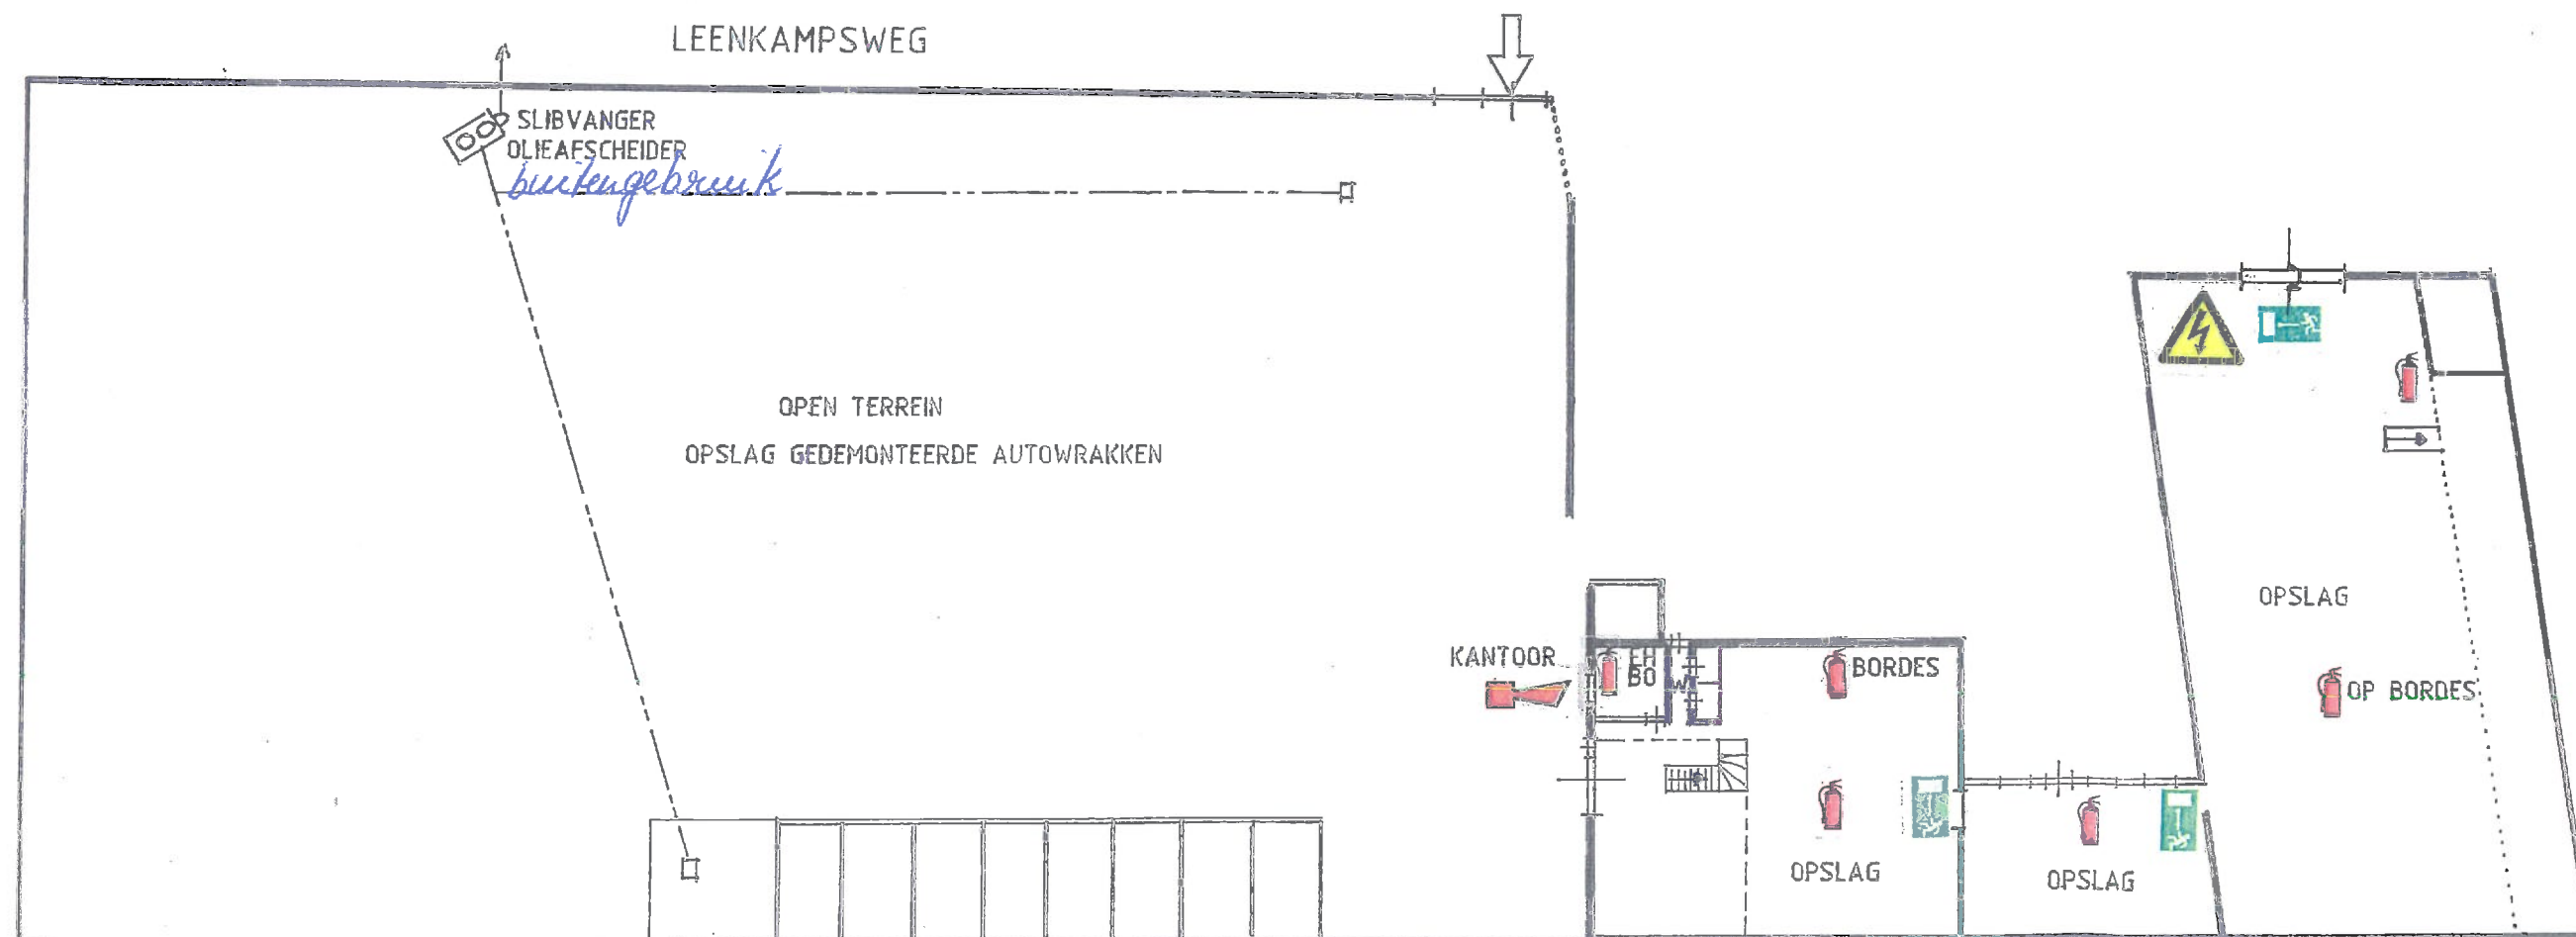

Opslag


VERKLARING DROOGLEGSTEEEM

1. 2000 L OLIE
3. AFZUIGSTEEEM VOOR AFGEWERKTE OLIE
4. LEEGZUIGKAST VOLGENS KIWA VOOR 6 LEIDINGEN
5. 2000 L KOELVLOEISTOF
6. VACUUM AFZUIGSTEEEM VOOR AFGEWERKTE KOELVLOEISTOF
7. 600 LITER DIESEL
8. VACUUM AFZUIGSTEEEM VOOR DIESEL
10. 600 L RUITENSPOEIERVLOEISTOF..
11. VUCUUM AFZUIGSTEEEM VOOR RUITENSPOEIERVLOEISTOF.
12. 1500 L SCHONE EN 1500 L VUILE BENZINE
13. VACUUM AFZUIGSTEEEM VOOR SCHONE EN VUILE BENZINE
14. HERAFGIFTE BENZINE EN DIESEL
16. VACUUM AFZUIGSTEEEM VOOR RMVLOEISTOF MET 90 L VAT
17. COMPRESSOR
18. LUCHTKETEL 900. L.
19. KOELDROGER..

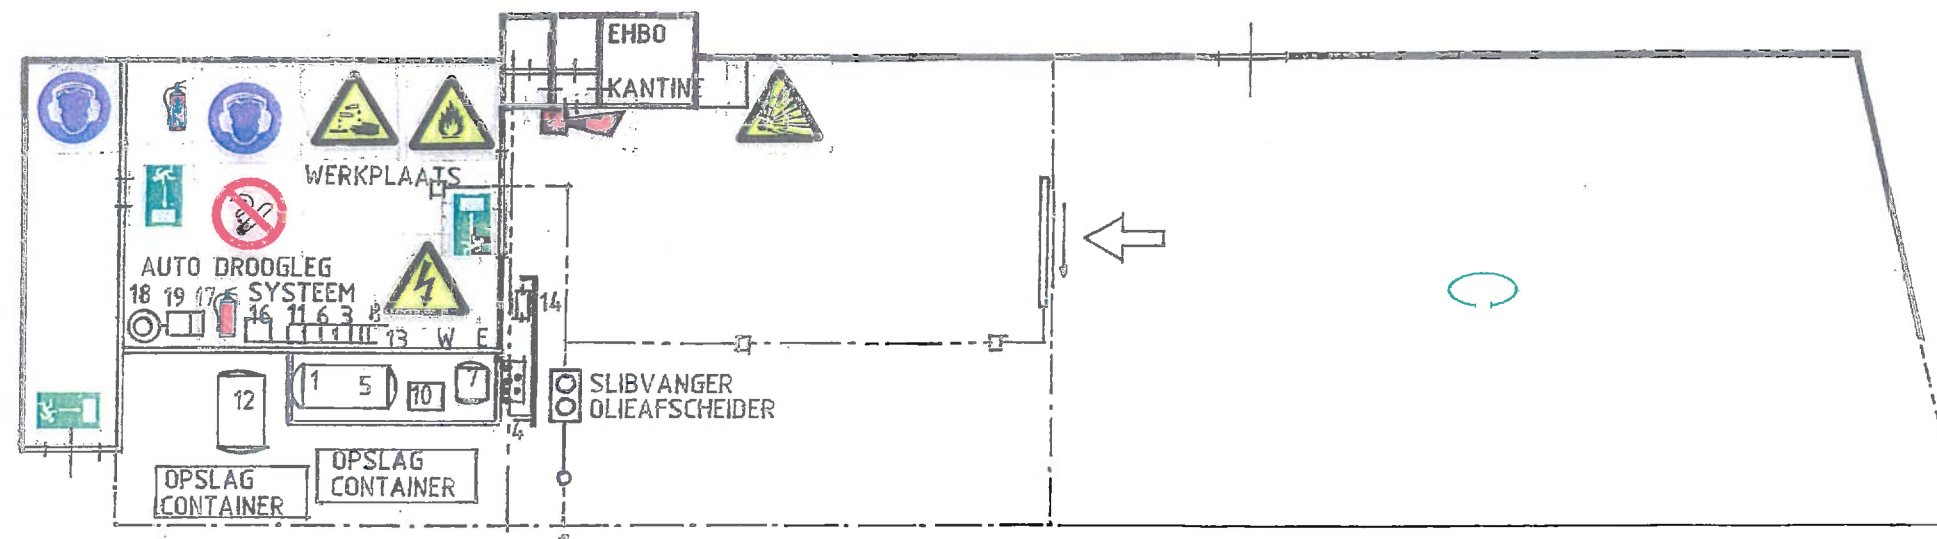

VERKLARING TEKENS

	EXPLOSIEVE STOFFEN, GASTANKS		GEHOORBESCHERMERS NOODZAKELIJK		NOODUITGANG		CALAMITEITENBEL
	CORROSIEVE STOFFEN, ACCUS ENZ		VERBODEN TE ROKEN		AANVALSRUTE BRANDWEER		VERZAMELPLAATS
	BRANDBARE STOFFEN, OLIEN		BLUSMIDDEL MINIMAAL 6 KG		HOOFDSCHAKELAAR ELEKTRA		
				W	AFSLUITER WATER		
				G	AFSLUITER GAS		

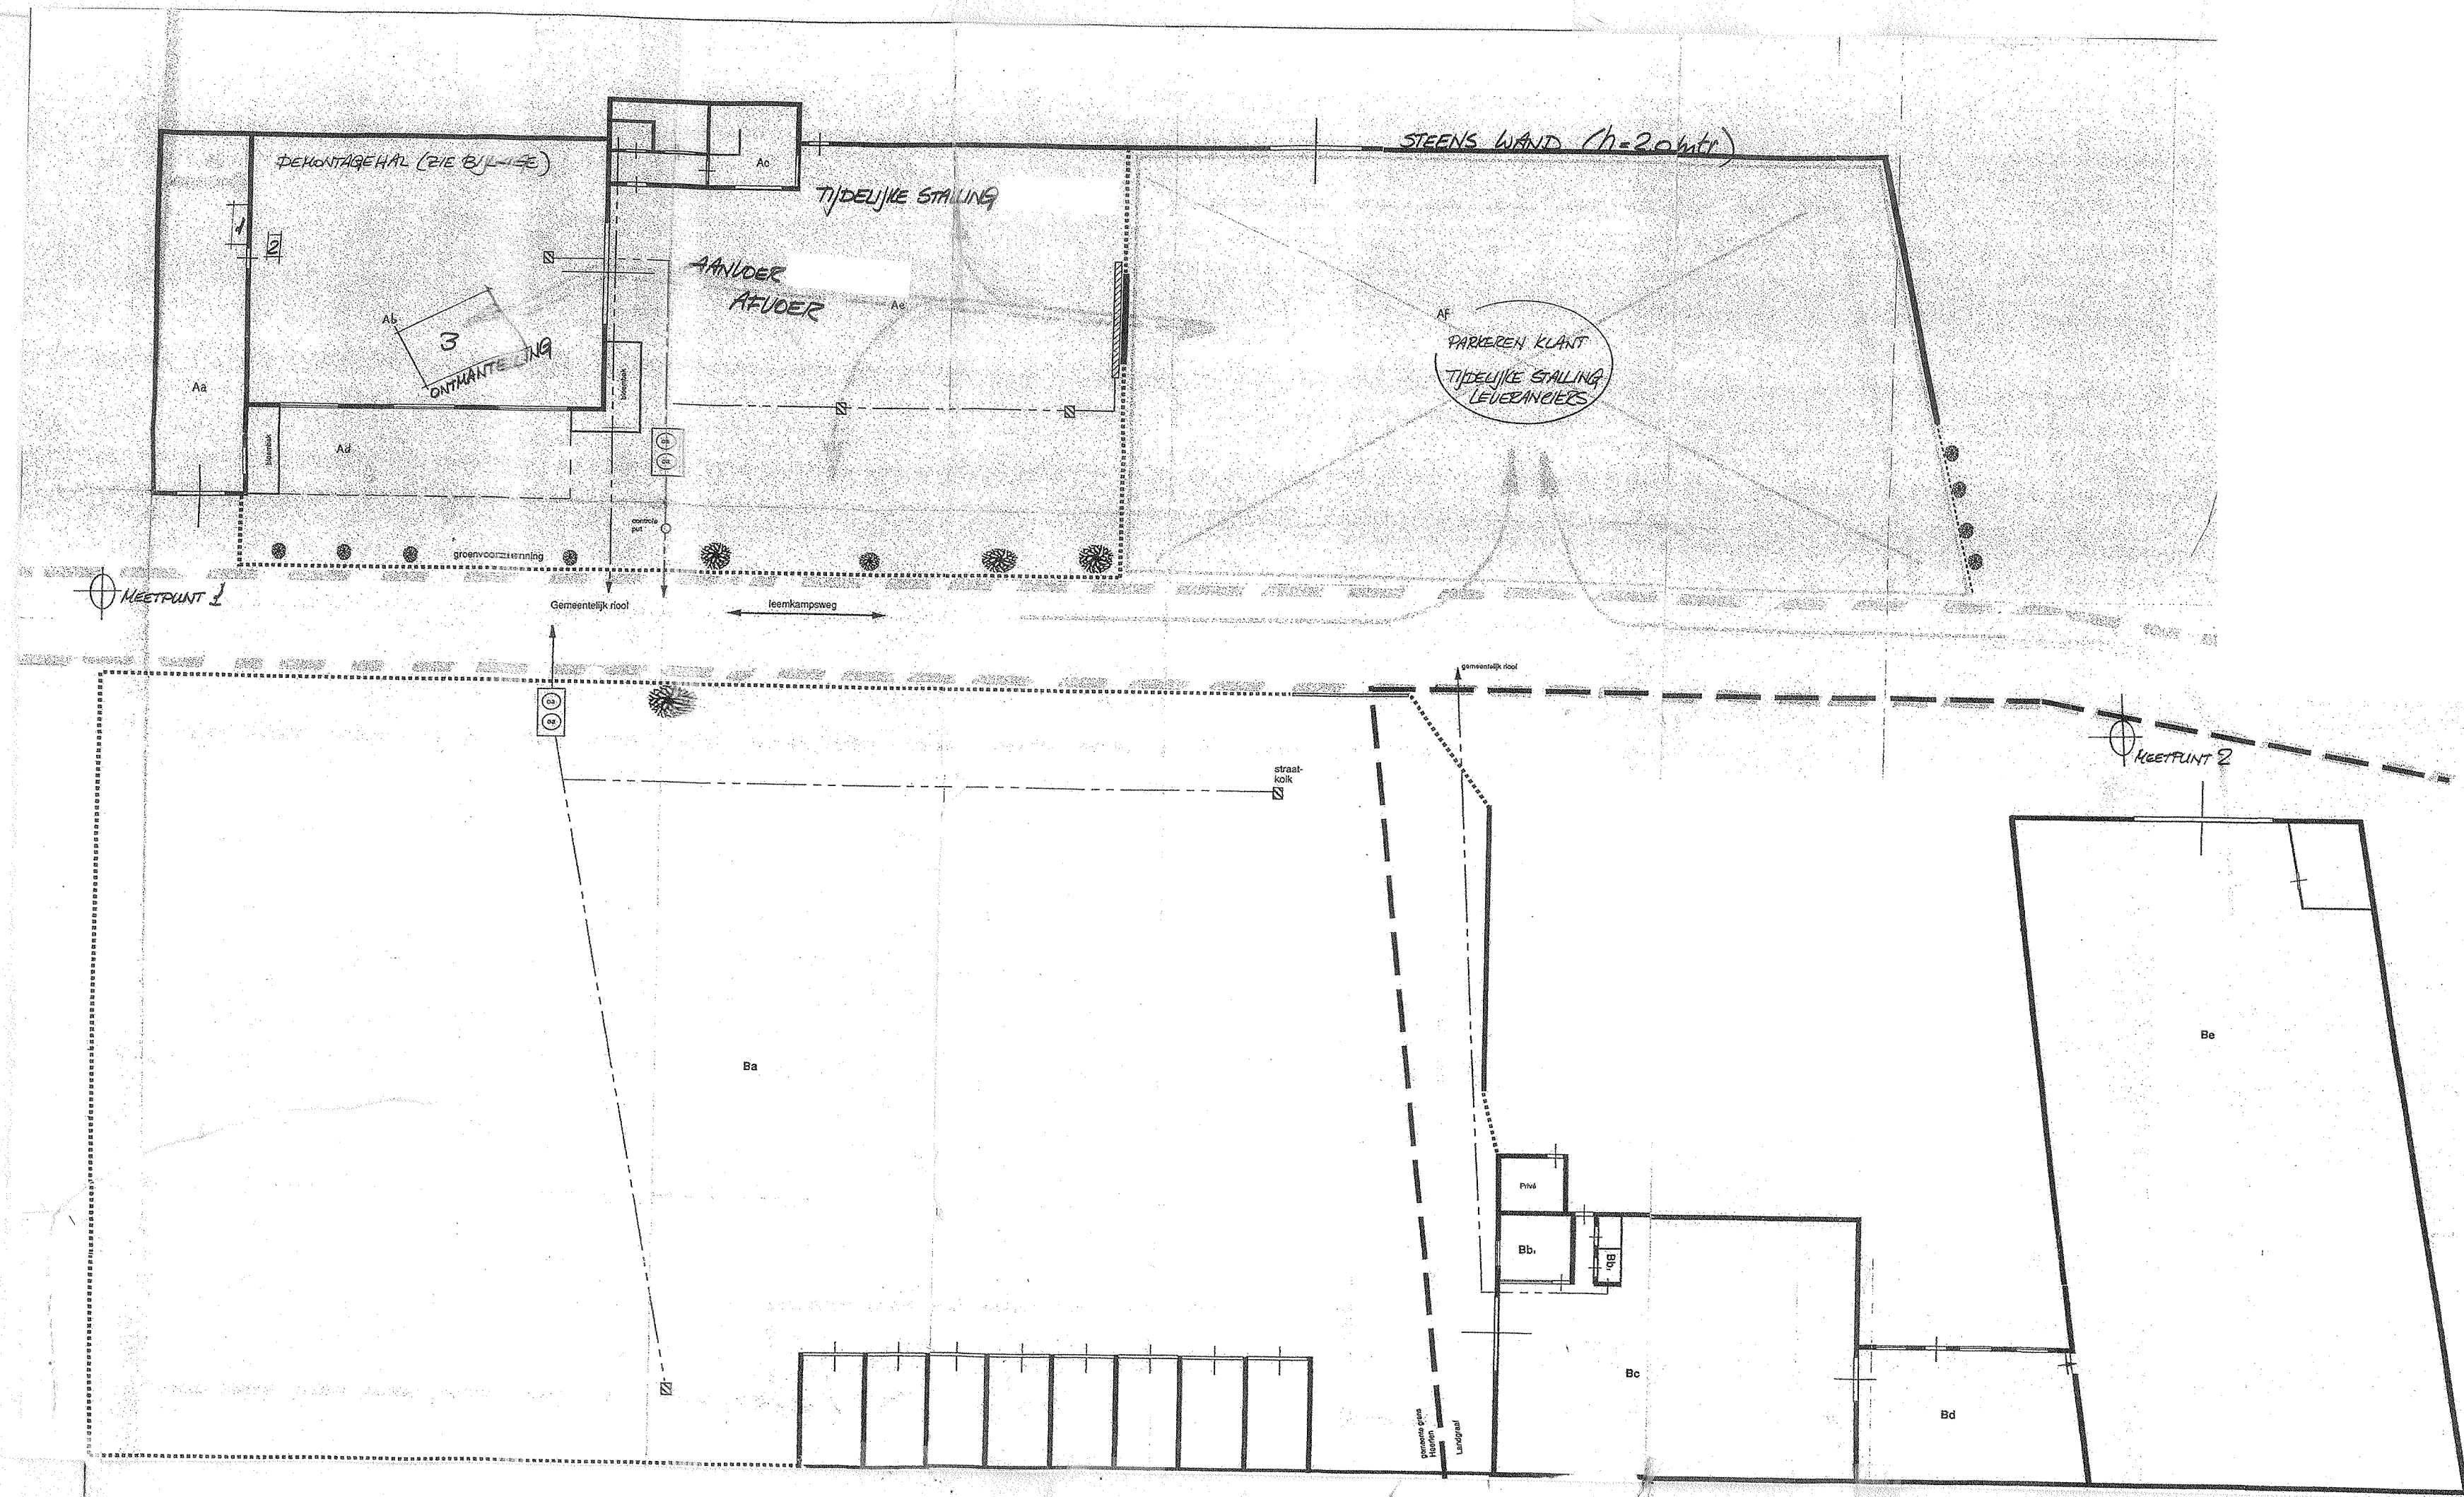

Beoordeling

Verkeerssymbolen

 stadsluik
 afvoer
 stadsluik
 afvoer

Plattegrond en routing

Verboom Autodemontage Heerlen BV
 Leemkampsweg 2
 6415 RP Heerlen