

BESTEMMINGSPLAN CITY-OOST

1:1000

GEMEENTE HEERLEN

dienst ruimtelijke ordening en volkshuisvesting

ruimtelijke ordening stedenbouw

bestemmingsplan city-oost

bestemmingsplan city-oost

aanduidingen	
	kadastrale en topografische gegevens
	plangrens
	bouwgrens
	bouwvlak
	bestemmingsvlak
	bestemmingsgrens
	dubbelbestemming
	maximum bouwhoogte in meters
	maximum bebouwingspercentage
	monument
	spoorweg en spoorwegviaduct
	grens art.11 w.o. wijz.
	gebied waarvoor wijzigingsbevoegdheid geldt

verklaring bestemmingen

woondoeleinden	
	vrijstaande woningen
	aaneengesloten woningen
	gestapelde woningen


maatschappelijke doeleinden	
	onderwijsvoorzieningen met bijbehorend erf
	welzijnsvoorzieningen met bijbehorend erf
	religieuze voorzieningen met bijbehorend erf
	waterloop

doeleinden voor centrumvoorzieningen en wonen	
	kantoren en horeca
	centrumvoorzieningen en woondoeleinden met bijbehorend erf
	kantoren met bijbehorend erf
	hotel met bijbehorend erf


doeleinden voor verkeer en verblijf	
	verkeersdoeleinden
	verblijfsdoeleinden
	voetgangersgebied of plein
	parkeerterrein
	parkeergarage
	spoorweg

diverse doeleinden	
	tuin
	erf
	groen


dwarsprofielen schaal 1:200

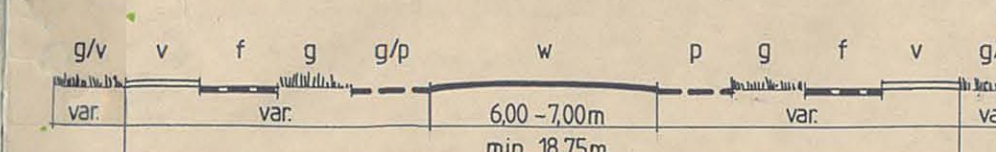


verkeersdoeleinden Vw
Groene Boord

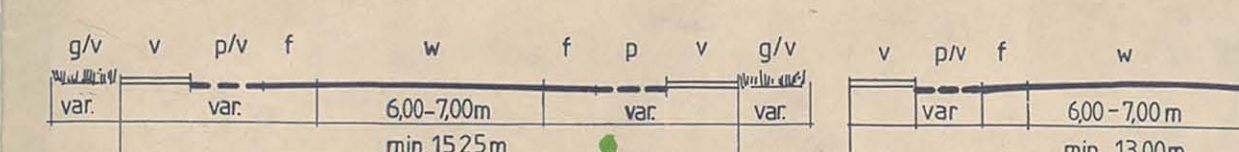

verkeersdoeleinden Vw
Putgraaf Willemstraat Klompstraat

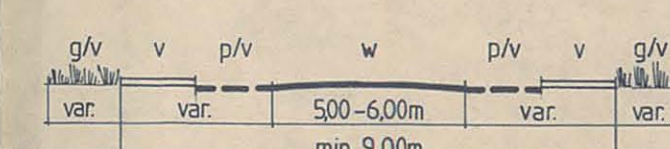

verblijfsdoeleinden Vb
Dautzenbergstraat Emmaplein Enmastraat(ged.) Gasthuisstraat

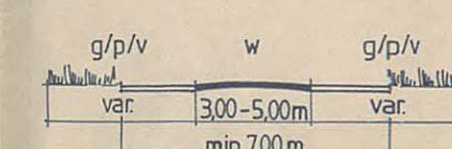

verblijfsdoeleinden Vb
Overige wegen

g = groen
v = voetpad
f = fietspad/strook
p = parkeren
w = weg

Goedgekeurd door de Staten van Limburg
bij besluit van 14.02.1985, nr. 25585
Het besluit is onherroepelijk met uitzondering van
het derde lid, onherroepelijk van de Staten van Limburg
gedateerd 19.08.1986

M.J. Bekend,
De Griffier der Staten,

Handtekening afgeschermd
College Bestuurder Perceelsgereguleerder (CBP)

overzichtsschaal
schaal 1:10.000
wijzigingen
wijzigingen na v. bezwaarschriften

Behandeling P.P.C. : 14.02.1985
1e ter inzage legging : 28.04.1986
Vaststelling raad : 09.09.1986
2e ter inzage legging : 22.09.1986

Inzending G.S. : 16.09.1986
Goedgekeuring G.S. : 31.03.1987
Kroon :
Rechtsgeldig :

