

BESTEMMINGSPLAN EIKENDERVELD

VERKLARING

- kadastrale gegevens, bestaande toestand
- plangrens
- bebouwingsgrens A
- bebouwingsgrens B
- grens tussen twee bebouwingsklassen
- gestuigelijn
- grens art.11 WRO (wijzigen)
- formule bebouwingsklasse en categorie
- het (de) in de formule onder de streep voorkomende cijfer(s) geeft (geven) het minimum-maximum aantal woningen aan
- talud
- tunnel
- spelen
- muur
- straatpad met hoogte-aanduiding
- detailhandel en dienstverlening en horeca toegestaan

BESTEMMINGEN



- vrijstaande eengezinswoningen, bebouwingsklasse I 2
- twee aaneengebouwde eengezinswoningen, bebouwingsklasse I 2
- meer dan twee aaneengebouwde eengezinswoningen, bebouwingsklasse II 1
- meer dan twee aaneengebouwde eengezinswoningen, bebouwingsklasse II 2
- meer dan twee aaneengebouwde eengezinswoningen, bebouwingsklasse II 3
- meer dan twee aaneengebouwde eengezinswoningen, bebouwingsklasse III 2-3
- meer dan twee aaneengebouwde eengezinswoningen, bebouwingsklasse III a 2-3
- meergezinswoningen, bebouwingsklasse W 3
- meergezinswoningen, bebouwingsklasse W 3-6
- meergezinswoningen, bebouwingsklasse W 3-12
- meergezinswoningen, bebouwingsklasse W 4
- meergezinswoningen, bebouwingsklasse W 4-12
- meergezinswoningen, bebouwingsklasse W 6-8
- gemeenschappelijke bebouwing, bebouwingsklasse G III 2-3
- dienstverlening, bebouwingsklasse ODX
- Nederlandse Spoorwegen met bijbehorende voorzieningen
- verkeersvoorzorg, bebouwingsklasse VAB, autobussen
- verkeersvoorzorg, bebouwingsklasse VMA, service en motorbrandstofverkoop
- welzijnsvoorzorg, bebouwingsklasse WGZ, gezondheidszorg
- welzijnsvoorzorg, bebouwingsklasse WSN, scholen
- welzijnsvoorzorg, bebouwingsklasse WA, algemeen
- bedrijfsdoeleinden, bebouwingsklasse BD
- woonwagenterrein
- verkeersdoeleinden
- verkeersdoeleinden
- fietspad
- voetpad
- parkeerterrein
- openbaar groen
- kantoren, bebouwingsklasse K
- verkeersdoeleinden
- verkeersdoeleinden



Overzichtskaart van de gemeente Heerlen, schaal 1:1000. De afgebeelde kaart is vervaardigd door de Dienst Stadsplanning en Milieu van de gemeente Heerlen. Het is een kopie van de kadastrale kaart van 1998. De afgebeelde kaart is vervaardigd door de Dienst Stadsplanning en Milieu van de gemeente Heerlen. Het is een kopie van de kadastrale kaart van 1998.

GEMEENTE HEERLEN
dienst ruimtelijke ordening en volkshuisvesting
ruimtelijke ordening
stedenbouw
schaal 1:1000
bestemmingsplan
Eikenderveld
8/24/14
afm. A.O.
dat. 21.10.82
8/24/14

DWARSPROFIELEN SCHAAL 1:200

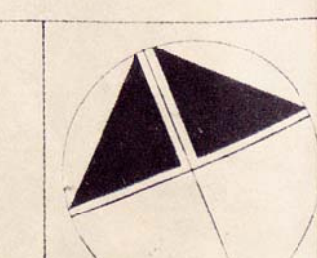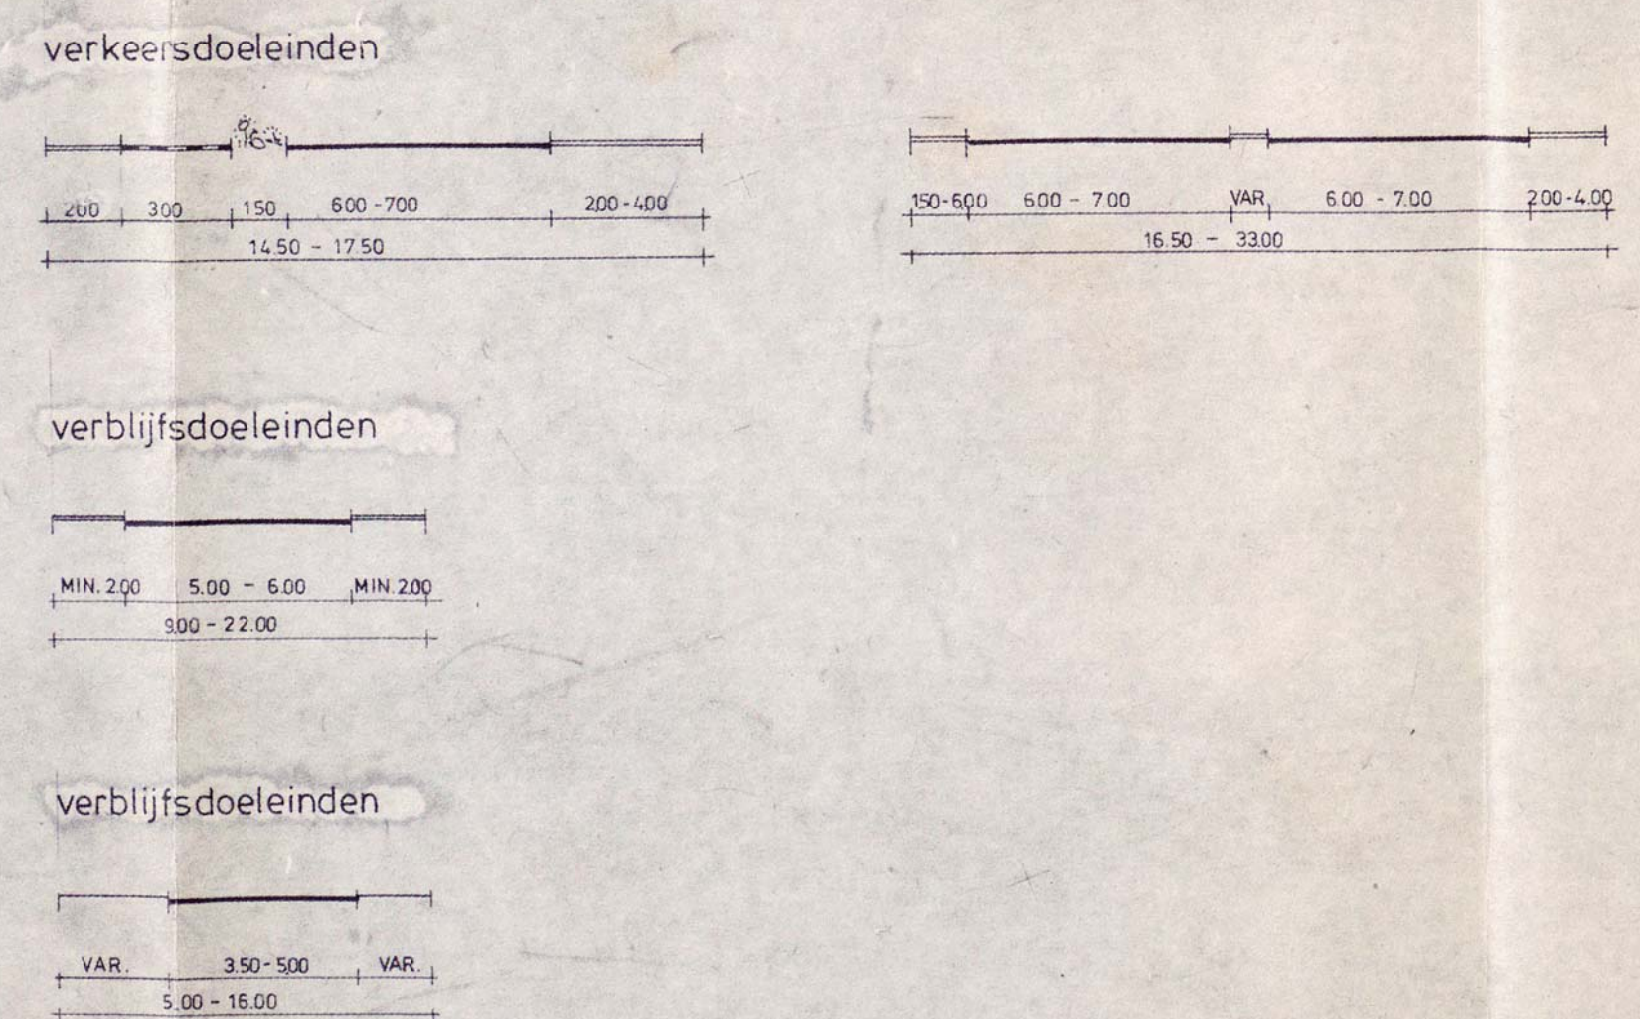

1:1000