
locatie	tek.nr.
1 breukerweg I	28 399
2 breukerweg II	28 398
3 celsiustraat	28 401
4 crutserveldweg	28 403
5 diepenbrockstraat	28 400
6 einderstraat	28 394
7 heerenweg	28 395
8 heerlerbaan	28 408
9 kerkraderweg	28 406
10 kookerstraat	28 404
11 leeuwerikstraat	28 396
12 maasstraat	28 392
13 mergelsweg	28 402
14 rennemigerveldweg	28 393
15 slotweg	28 397
16 vullingsweg	28 407
17 winckelen	28 405
18 wingerdweg	28 391

NUTH
HOENSBROEK
VOERENDAAL
SCHAESBERG
SIMPELVELD
GULPEN
0 250 500 750 1000

dienst stadsontwi

Gemeente **Heerlen**

get JJ micro vervangen door

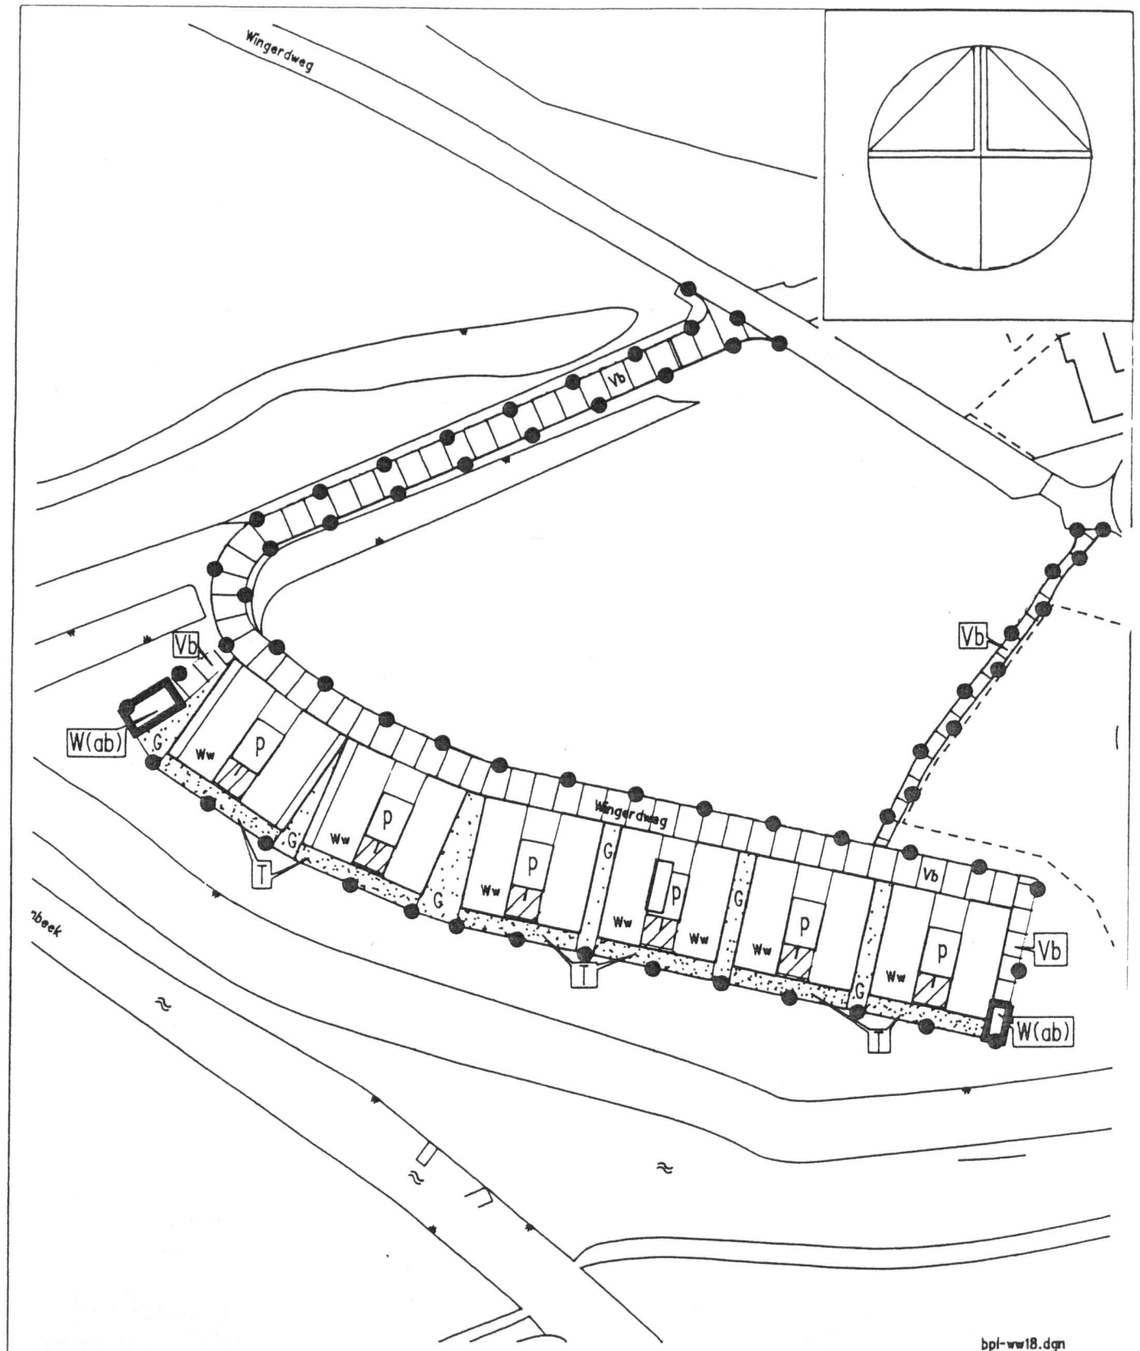

dienst stadsontwikkeling

Gemeente **Heerlen**

ruimtelijke ordening


get JJ	micro	vervangen door	volgnr	28391	
chef					
hoofd	krt	vervangt	afm	A3	
dir			dat	25 06 1992	

bladen c,d

schaal 1 : 1000 GBKN 45+46


bestemmingsplan woonwagenlocaties

(wingerdweg - 12 standplaatsen)

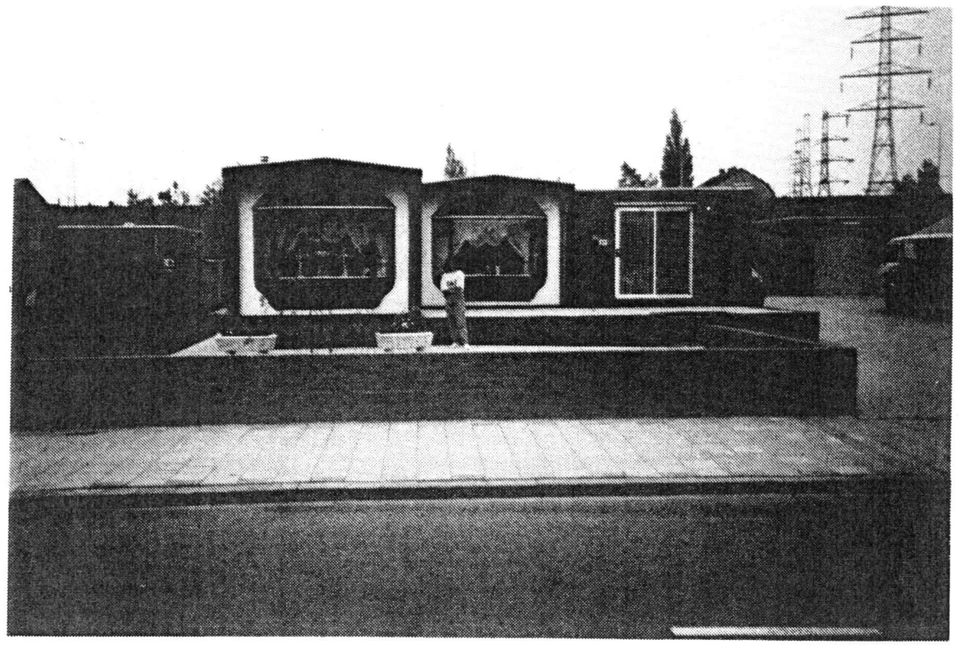

MAASSTRAAT



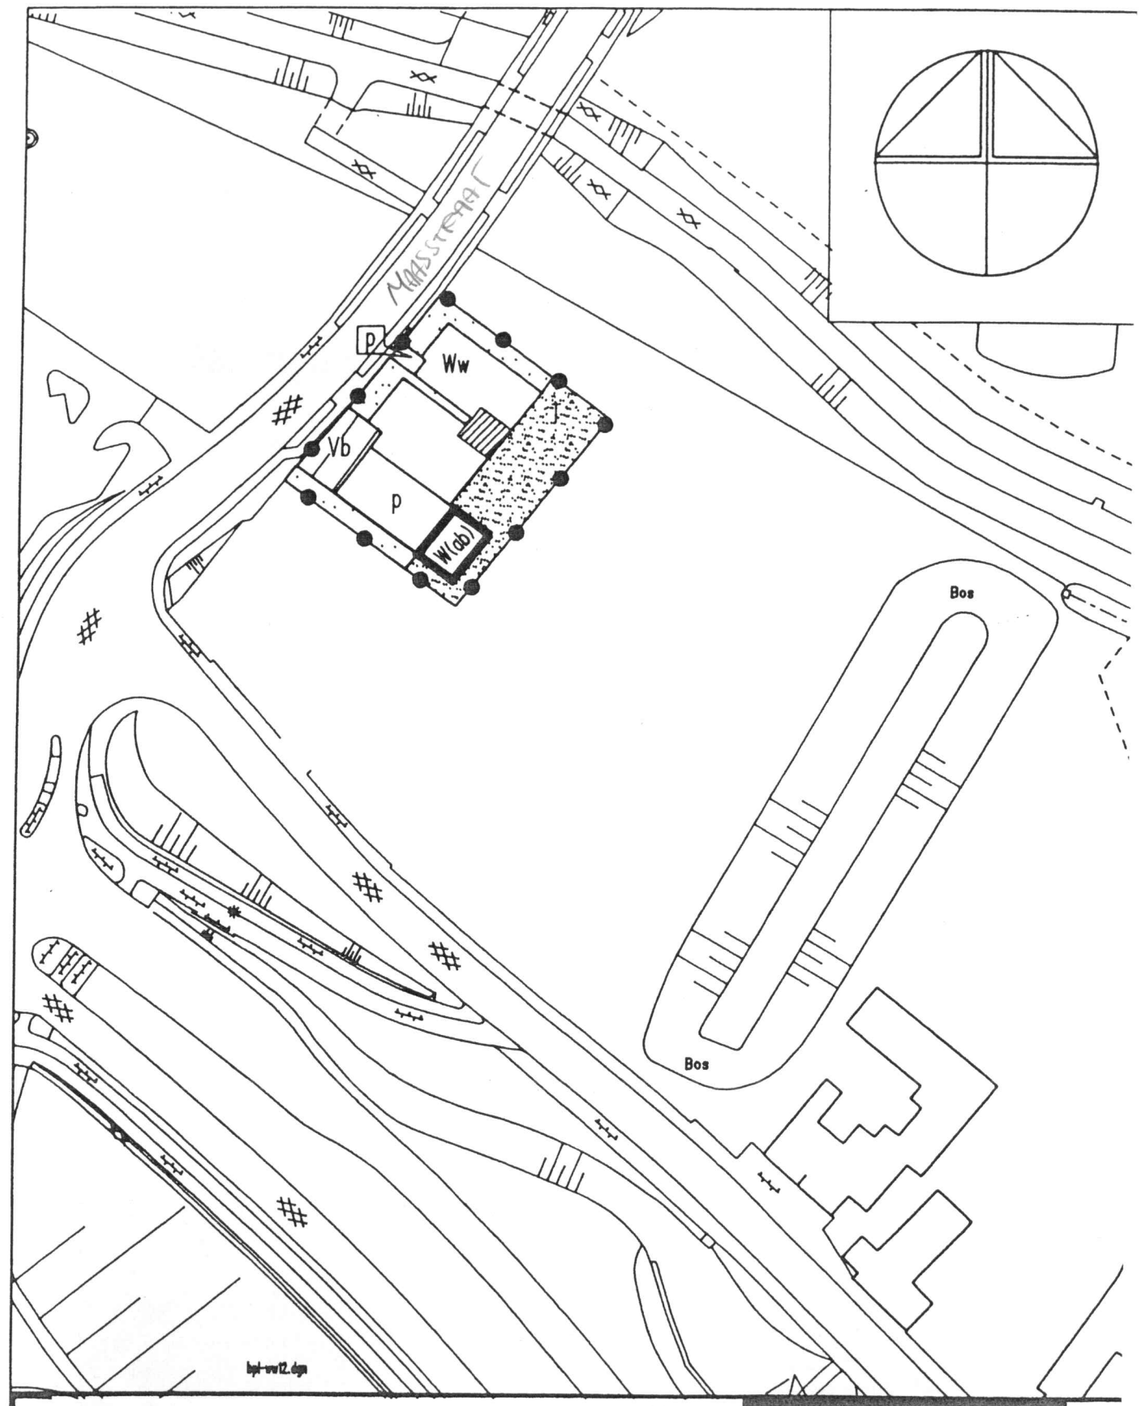

dienst **stadsontwikkeling**

Gemeente Heerlen

ruimtelijke ordening

stedebouw

schaal 1 : 1000

bladen k,l

blad nr. 39+40

get JJ | micro | vervangen door | volgnr 28392

chef

hoofd | krt | vervangt | afm A4


dir | dat 13 07 1992


bestemmingsplan woonwagenlocaties

(maasstraat - 2 standplaatsen)



RENNEMIGERVELDWEG

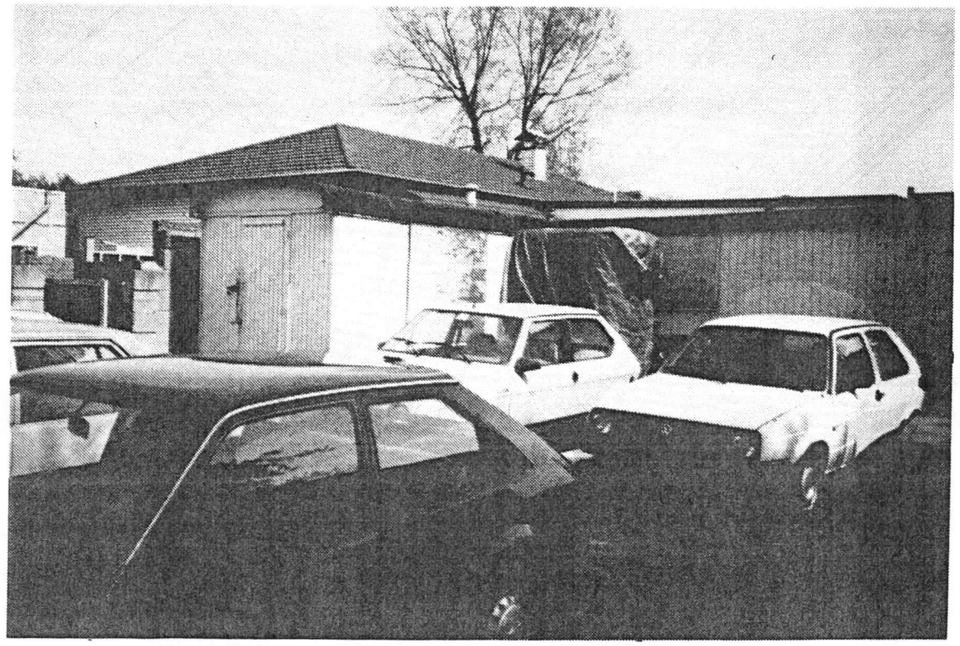

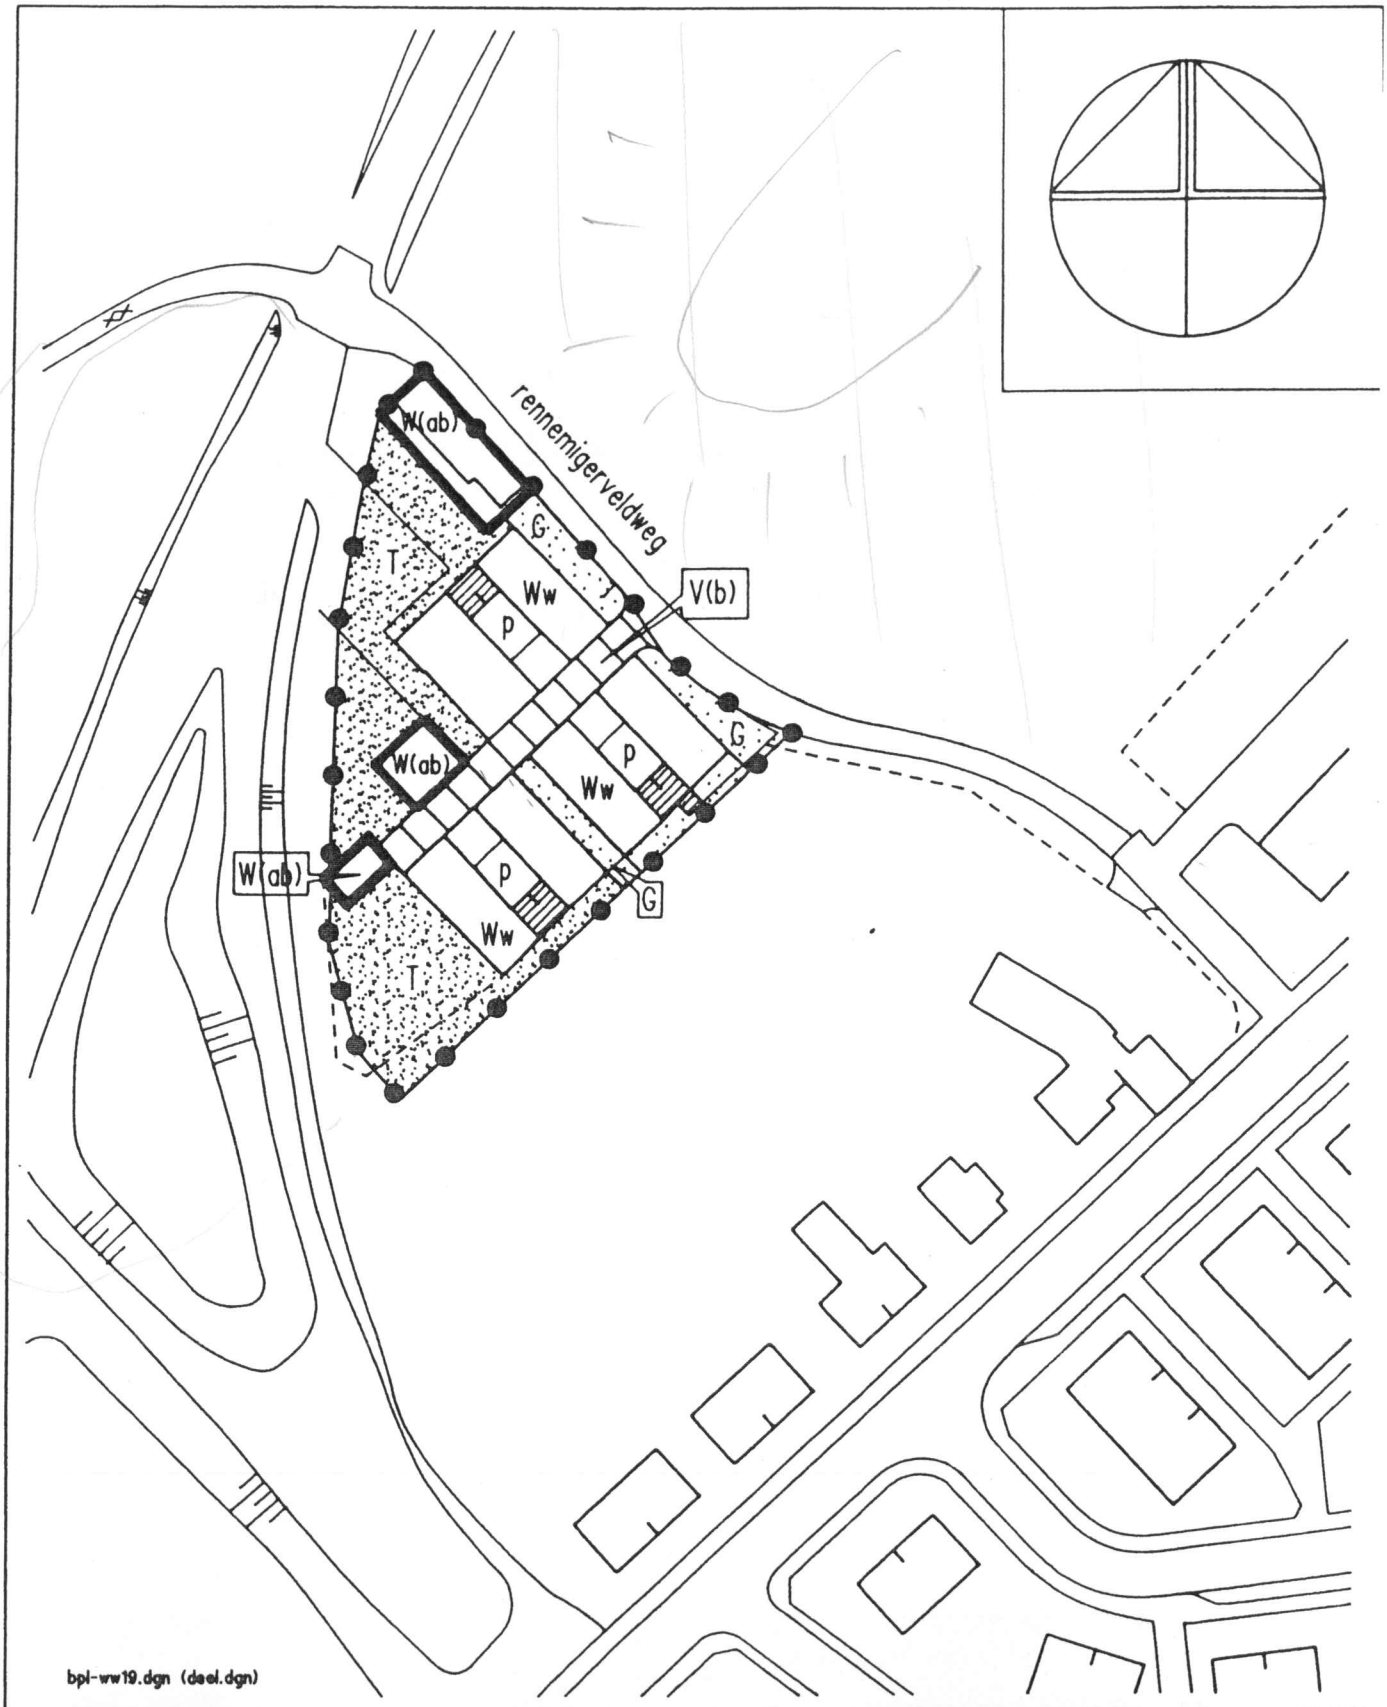

dienst **stadsontwikkeling**

Gemeente Heerlen

ruimtelijke ordening

stedebouw

schaal 1 : 1000

bladen k

bladformaat 2,43


get	micro	vervangen door	volgnr
JJ			28393
chef			
hoofd	krt	vervangt	afm A3
dir			dat 19 08 1992


bestemmingsplan woonwagenlocaties

(rennemigerveldweg _ 6 standplaatsen)



EINDERSTRAAT

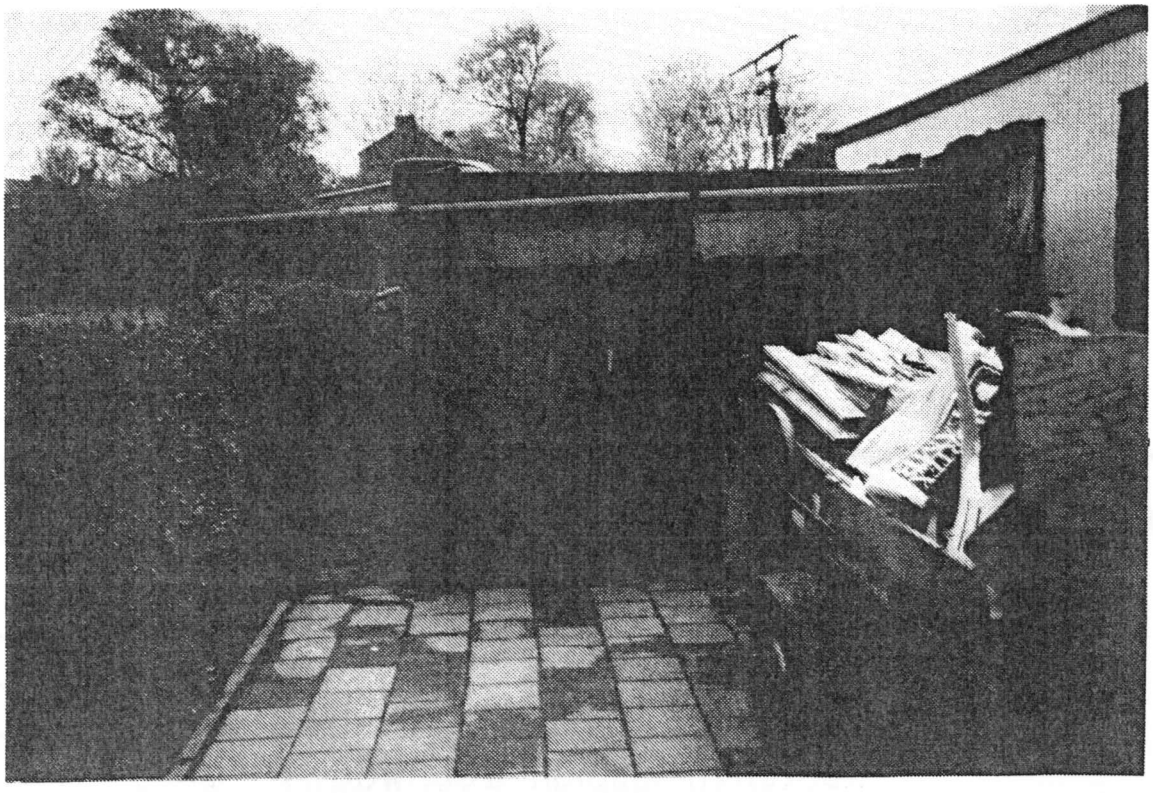

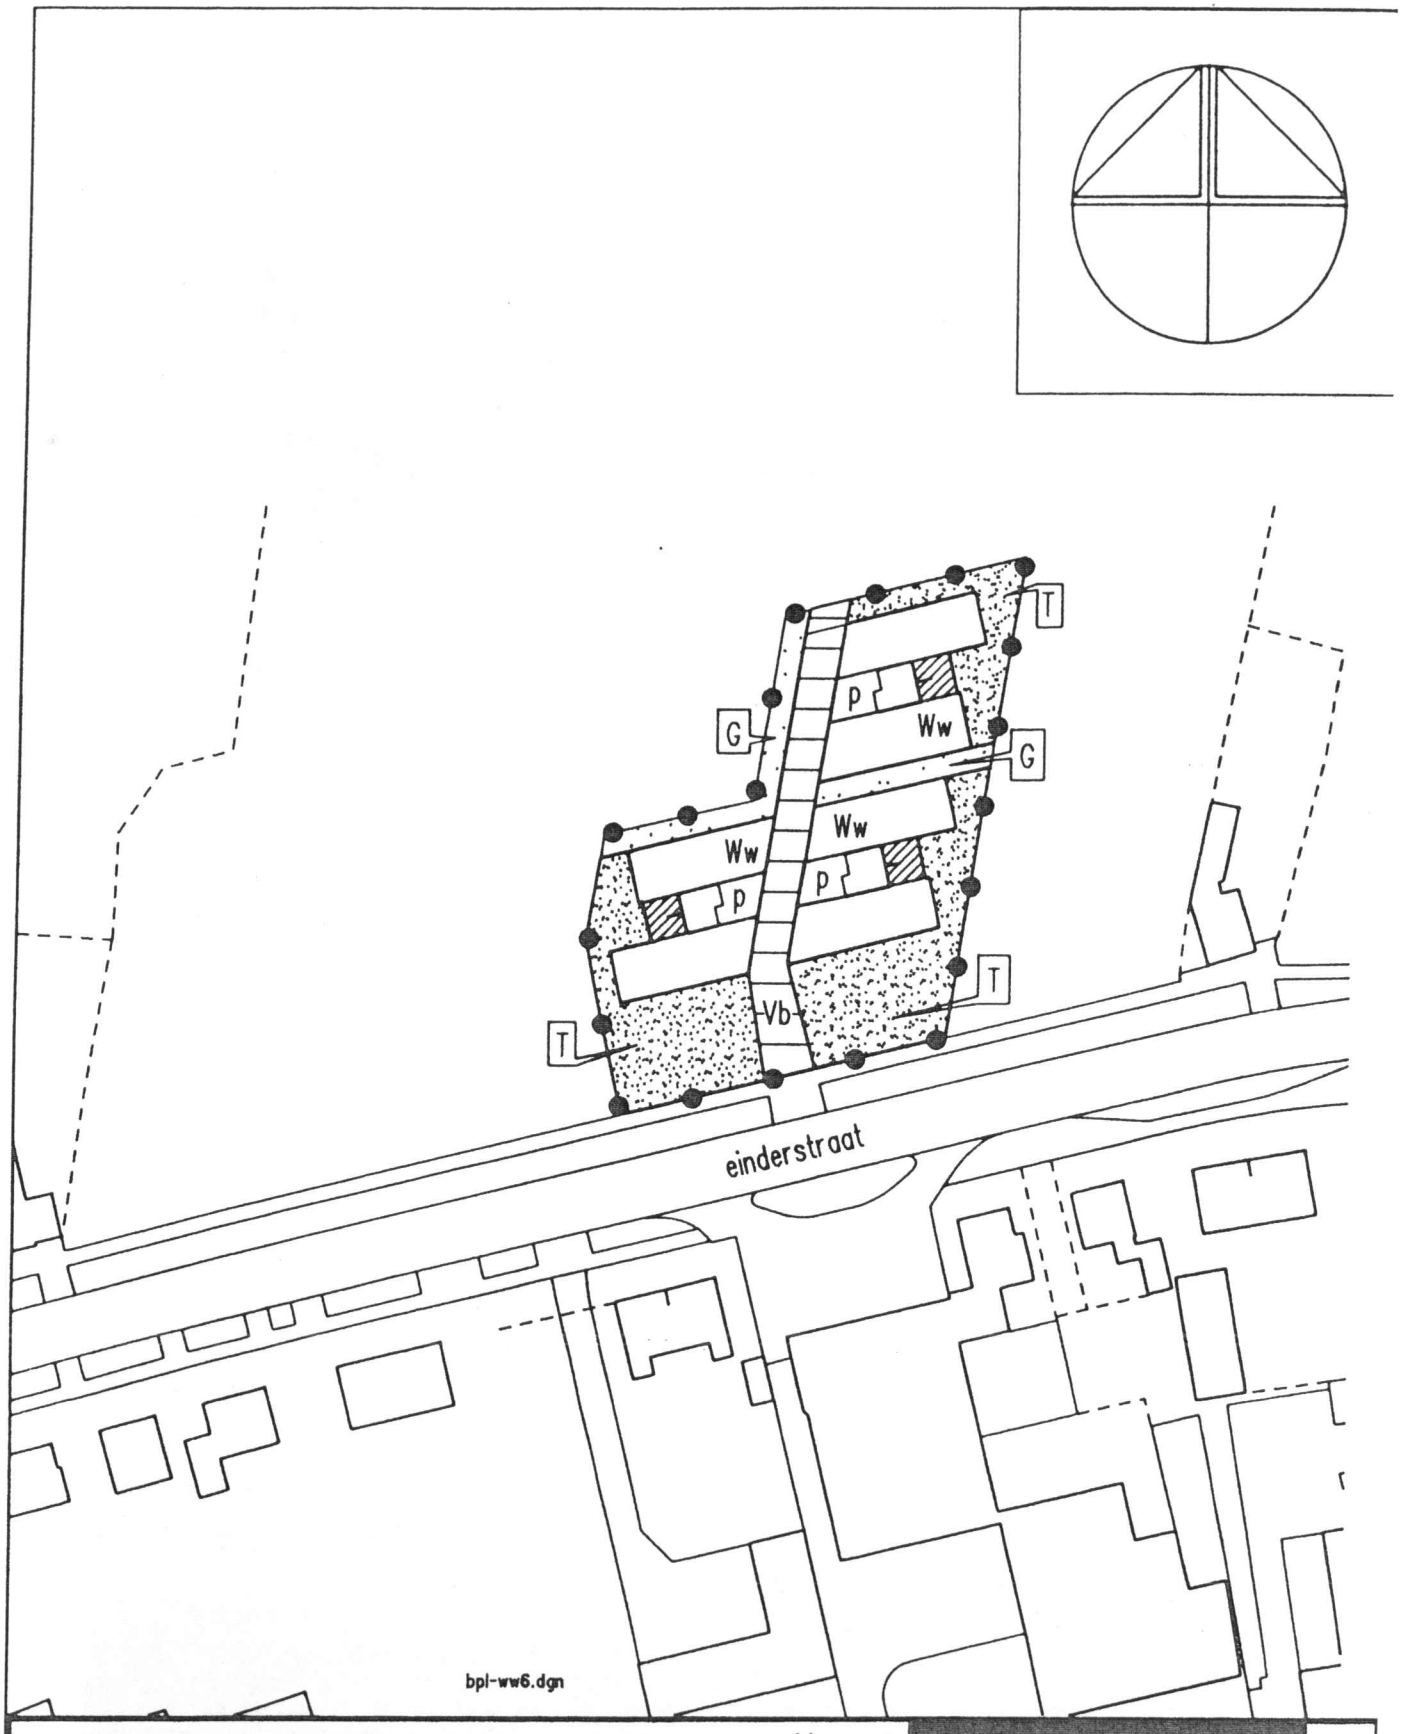

dienst **stadsontwikkeling**

Gemeente Heerlen

ruimtelijke ordening


get JJ	micro	vervangen door	volgnr	28394	
chef					
stedebouw	bladen	hoofd	krt	vervangt	afm A4
schaal 1 : 1000	blad nr. K51	dir			dat 09 06 1992


bestemmingsplan woonwagenlocaties

(einderstraat - 6 standplaatsen)



HEERENWEG

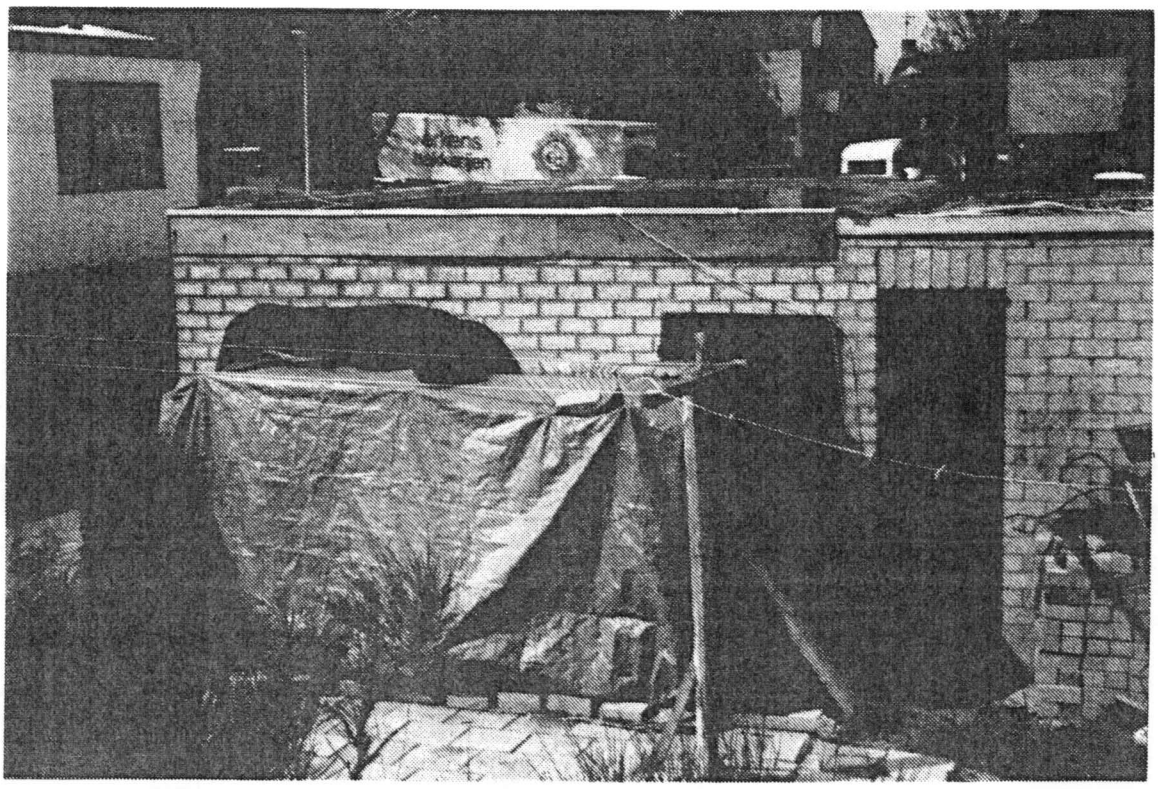

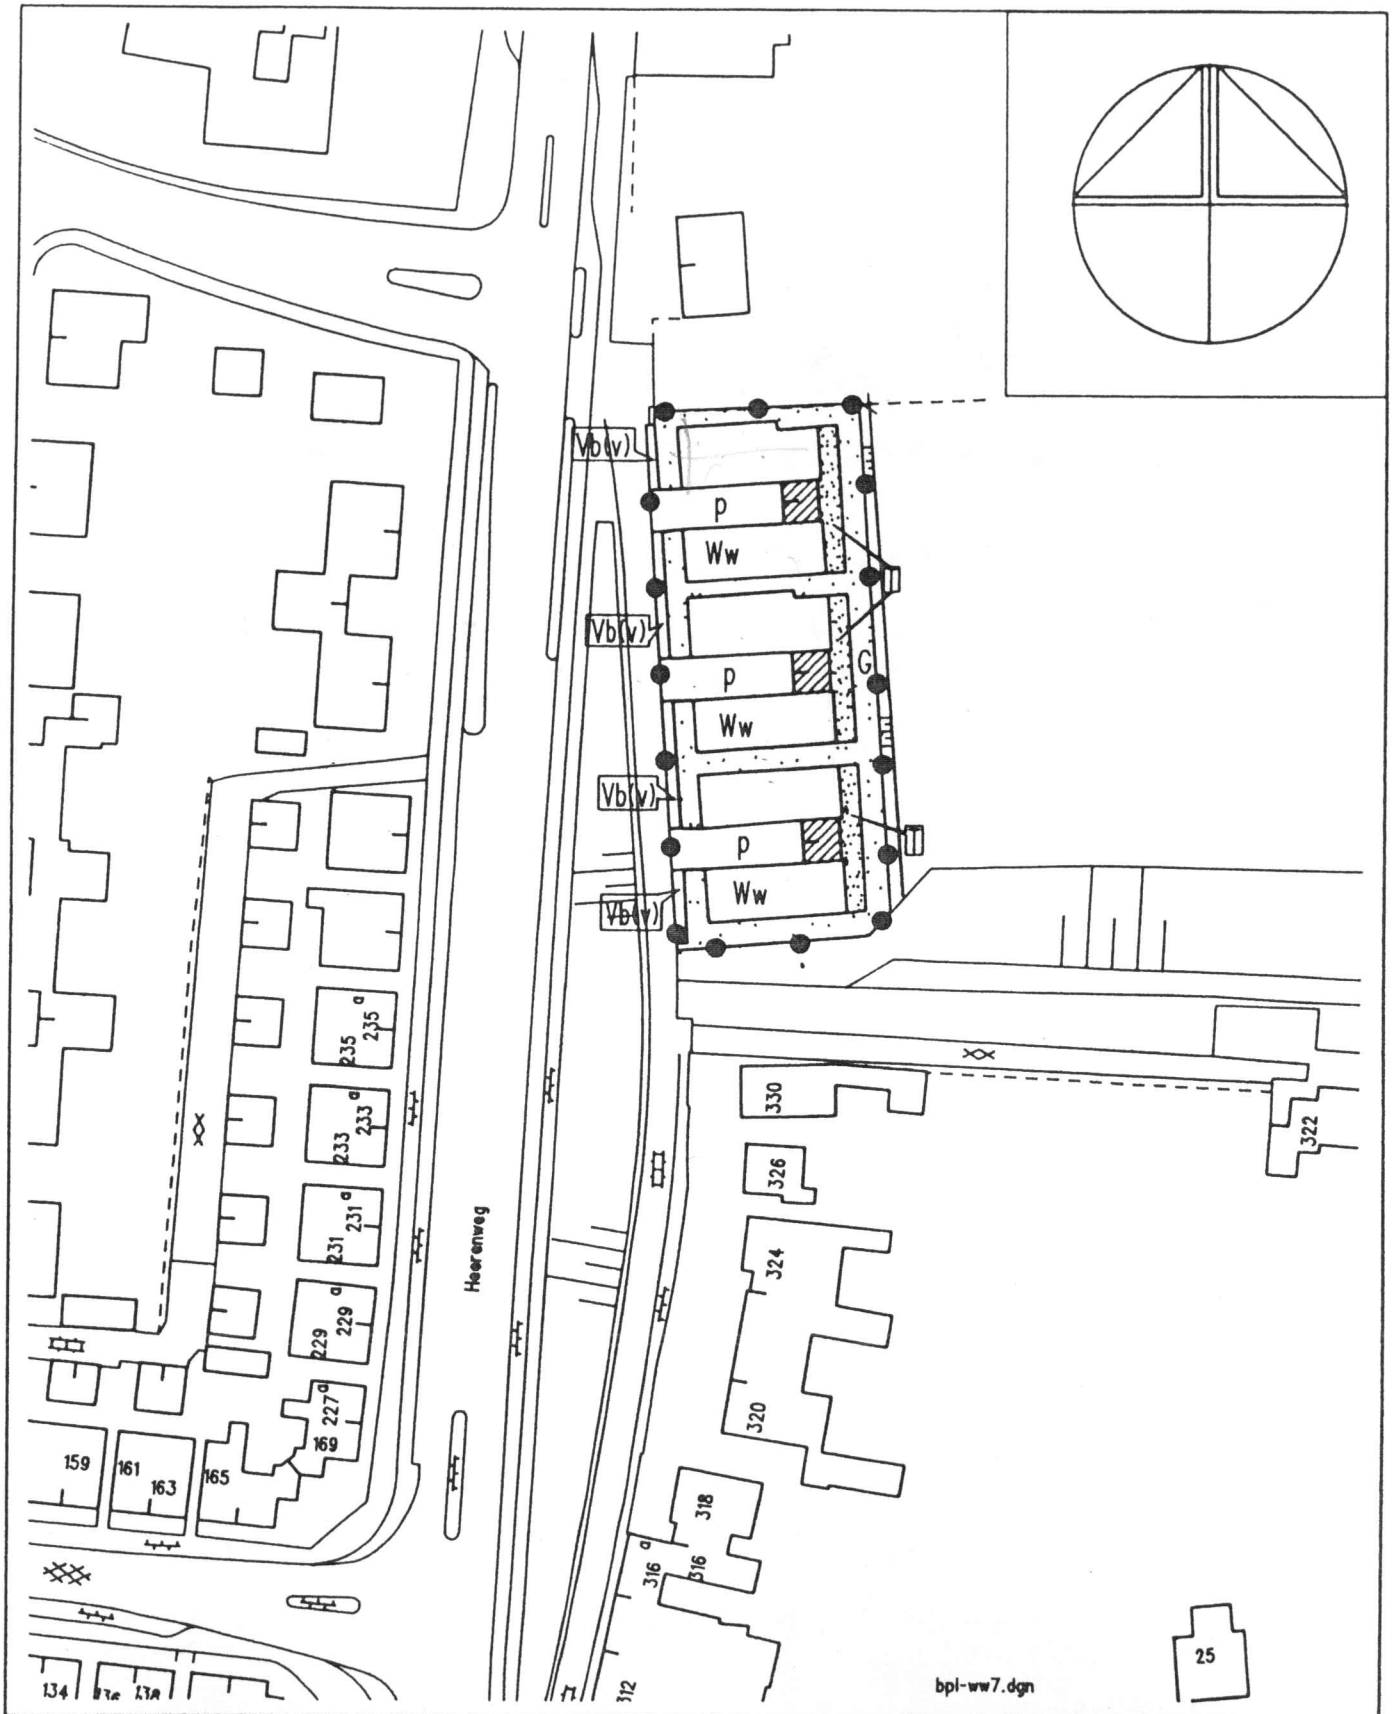

dienst stadsontwikkeling

Gemeente Heerlen

ruimtelijke ordening


stadsbouw

schaal 1 : 1000


get JJ	micro	vervangen door	volgnr 28395
chef			
bladen	hoofd	krt	vervangt	afm A4
blad nr 49,50	dir			dat 13 07 1992


bestemmingsplan woonwagenlocaties

(heerenwea - 6 standplaatsen)

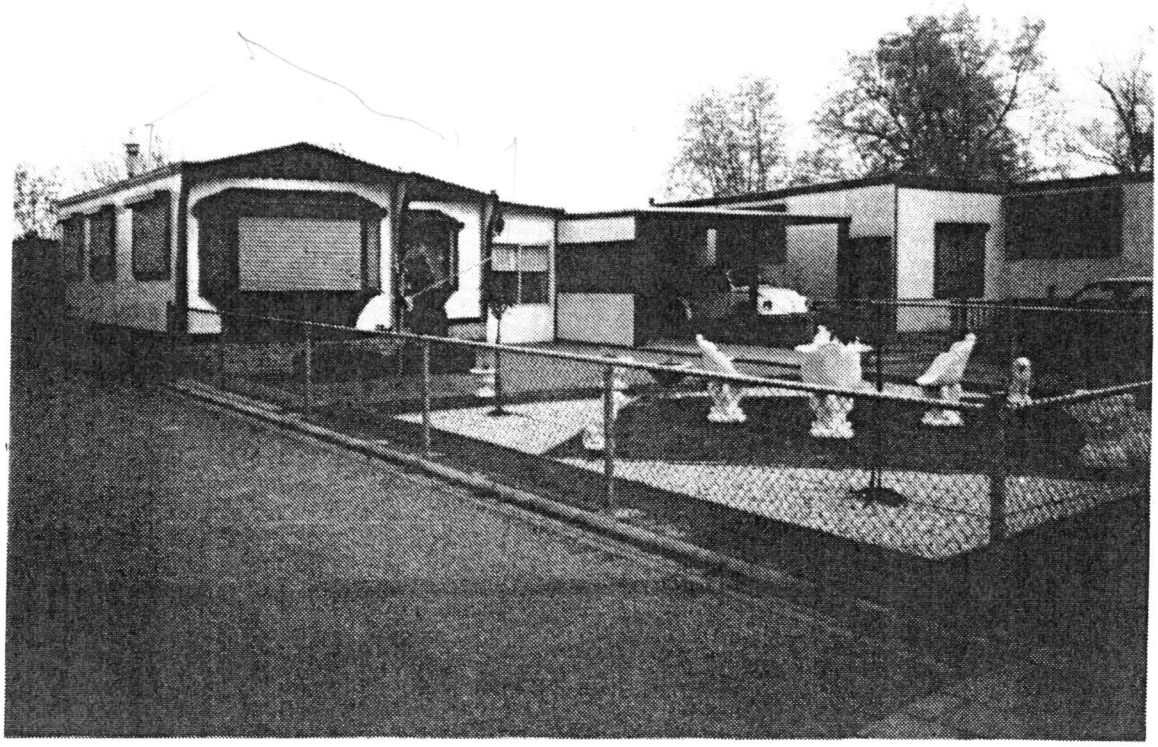

LEEUWERIKSTRAAT.

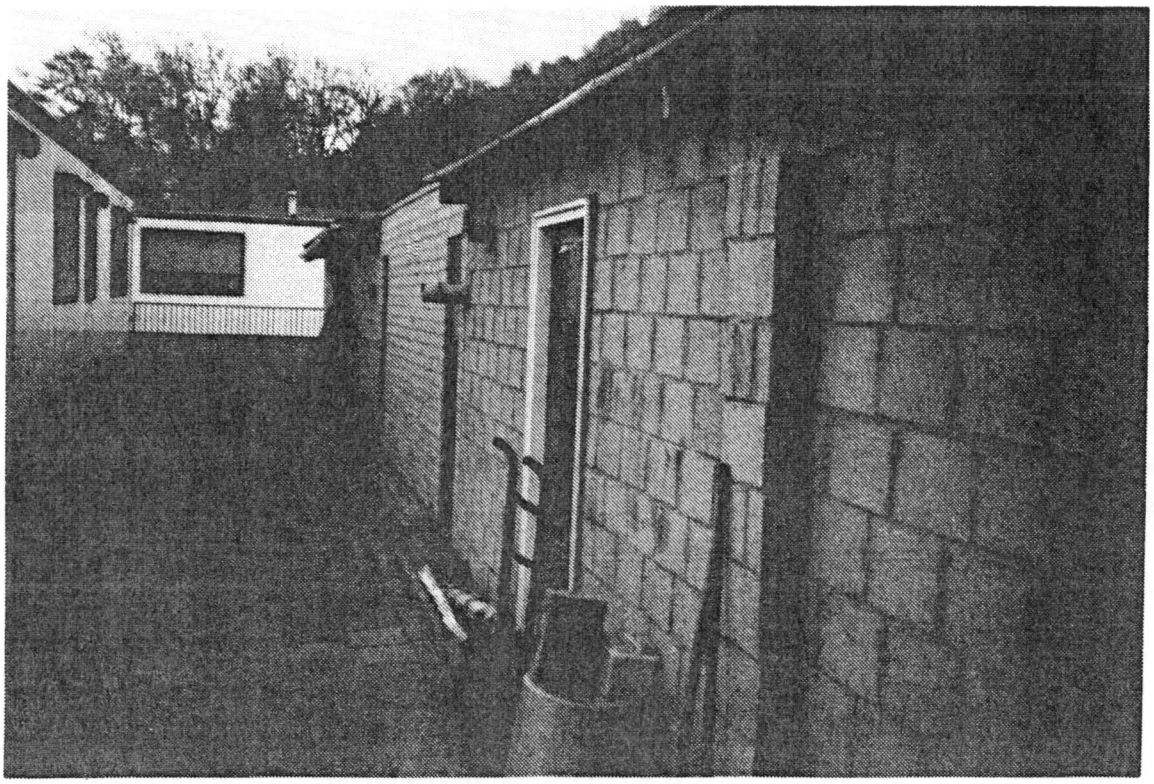

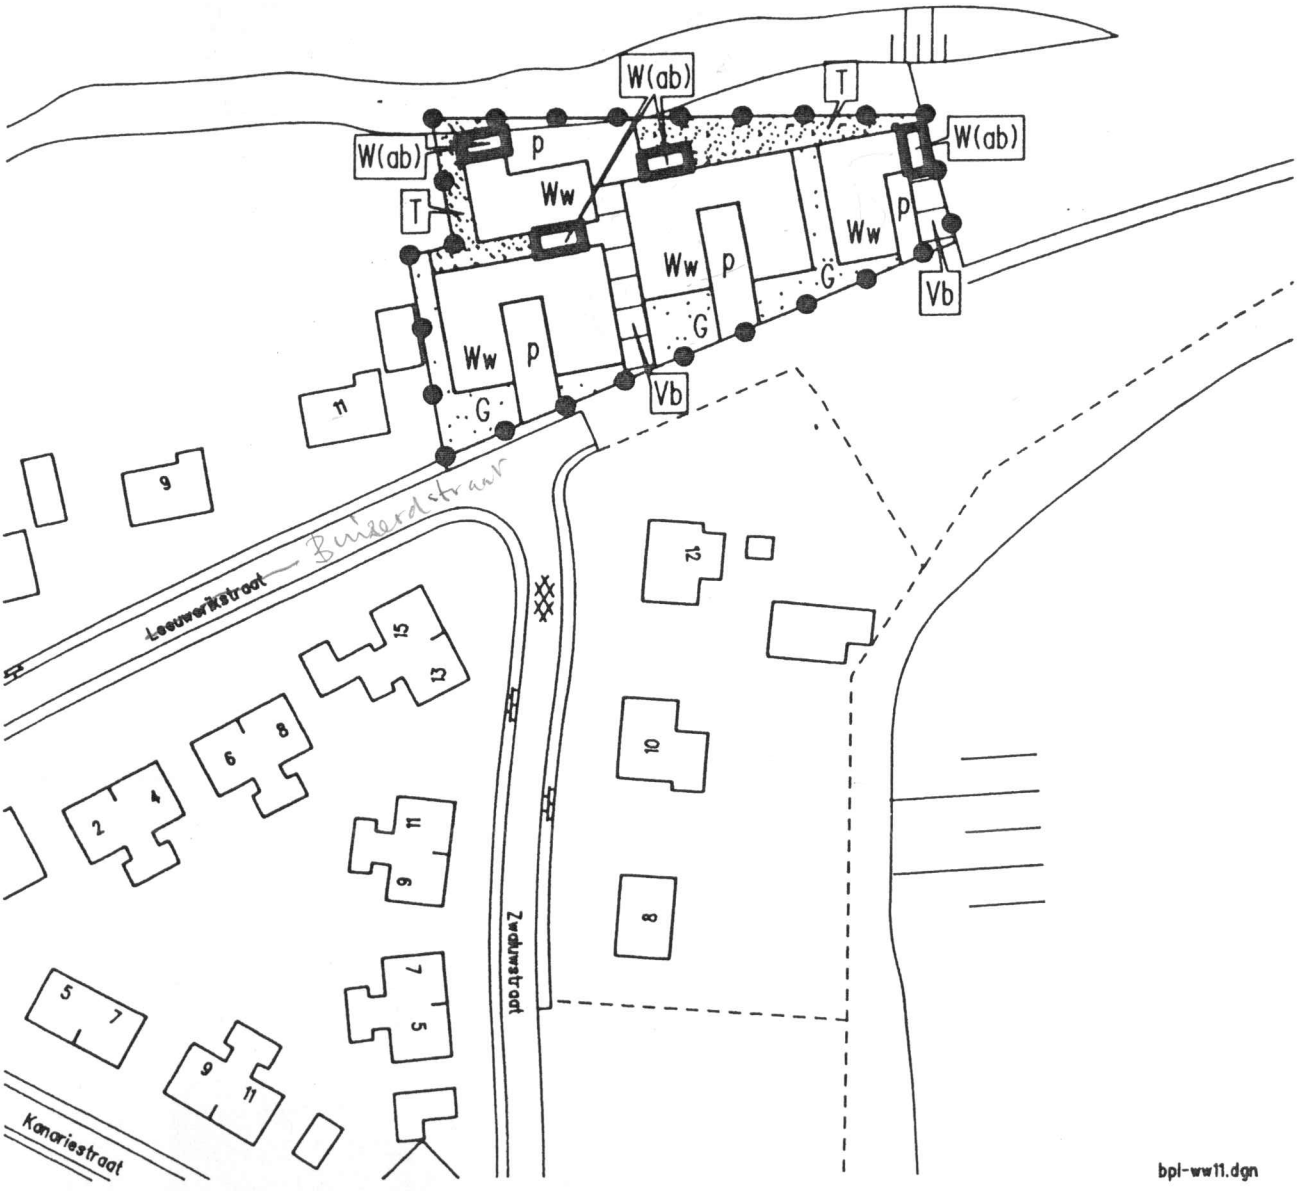

bpl-ww11.dgn

dienst **stadsontwikkeling**

Gemeente Heerlen


ruimtelijke ordening

stedebouw


get JJ	micro	vervangen door	volgnr	28396
chef				
bladen	hoofd	krt	vervangt	afm A4
schaal 1 : 1000	blad nr.	dir		dat 22 06 1992


bestemmingsplan woonwagenlocaties

(leeuwerikstraat - 6 standplaatsen)

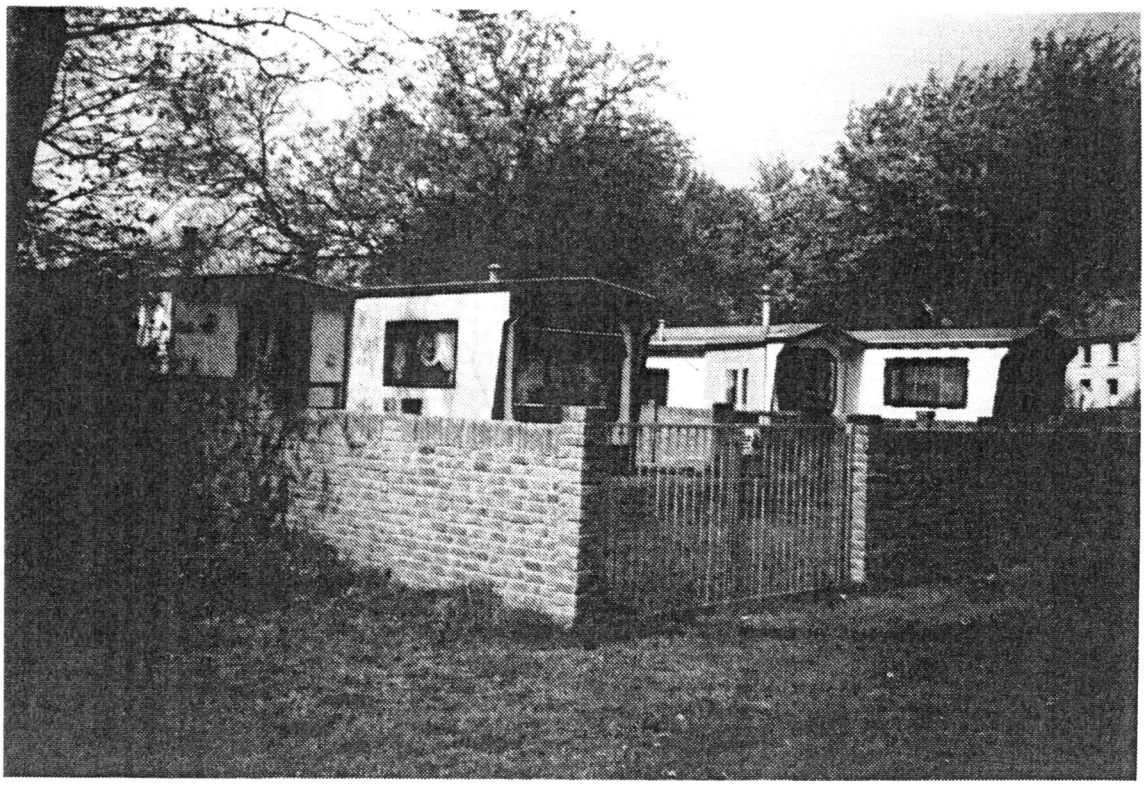

SLOTWEG

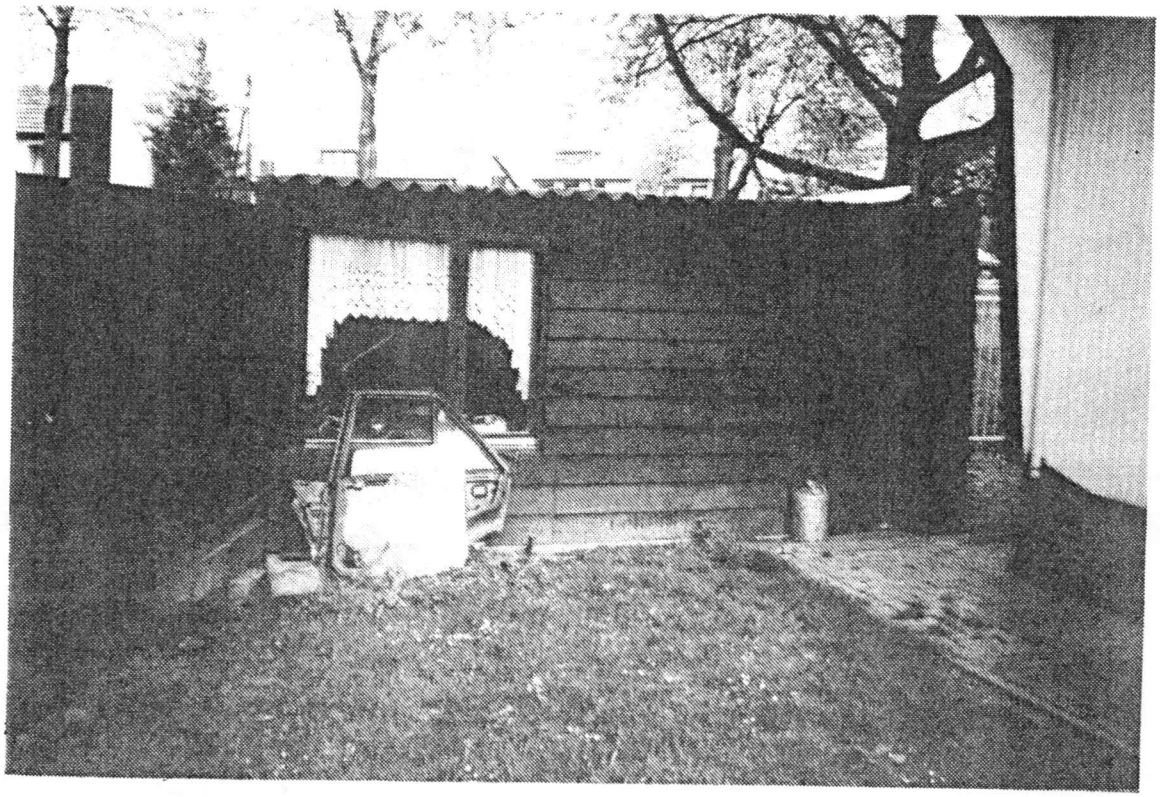

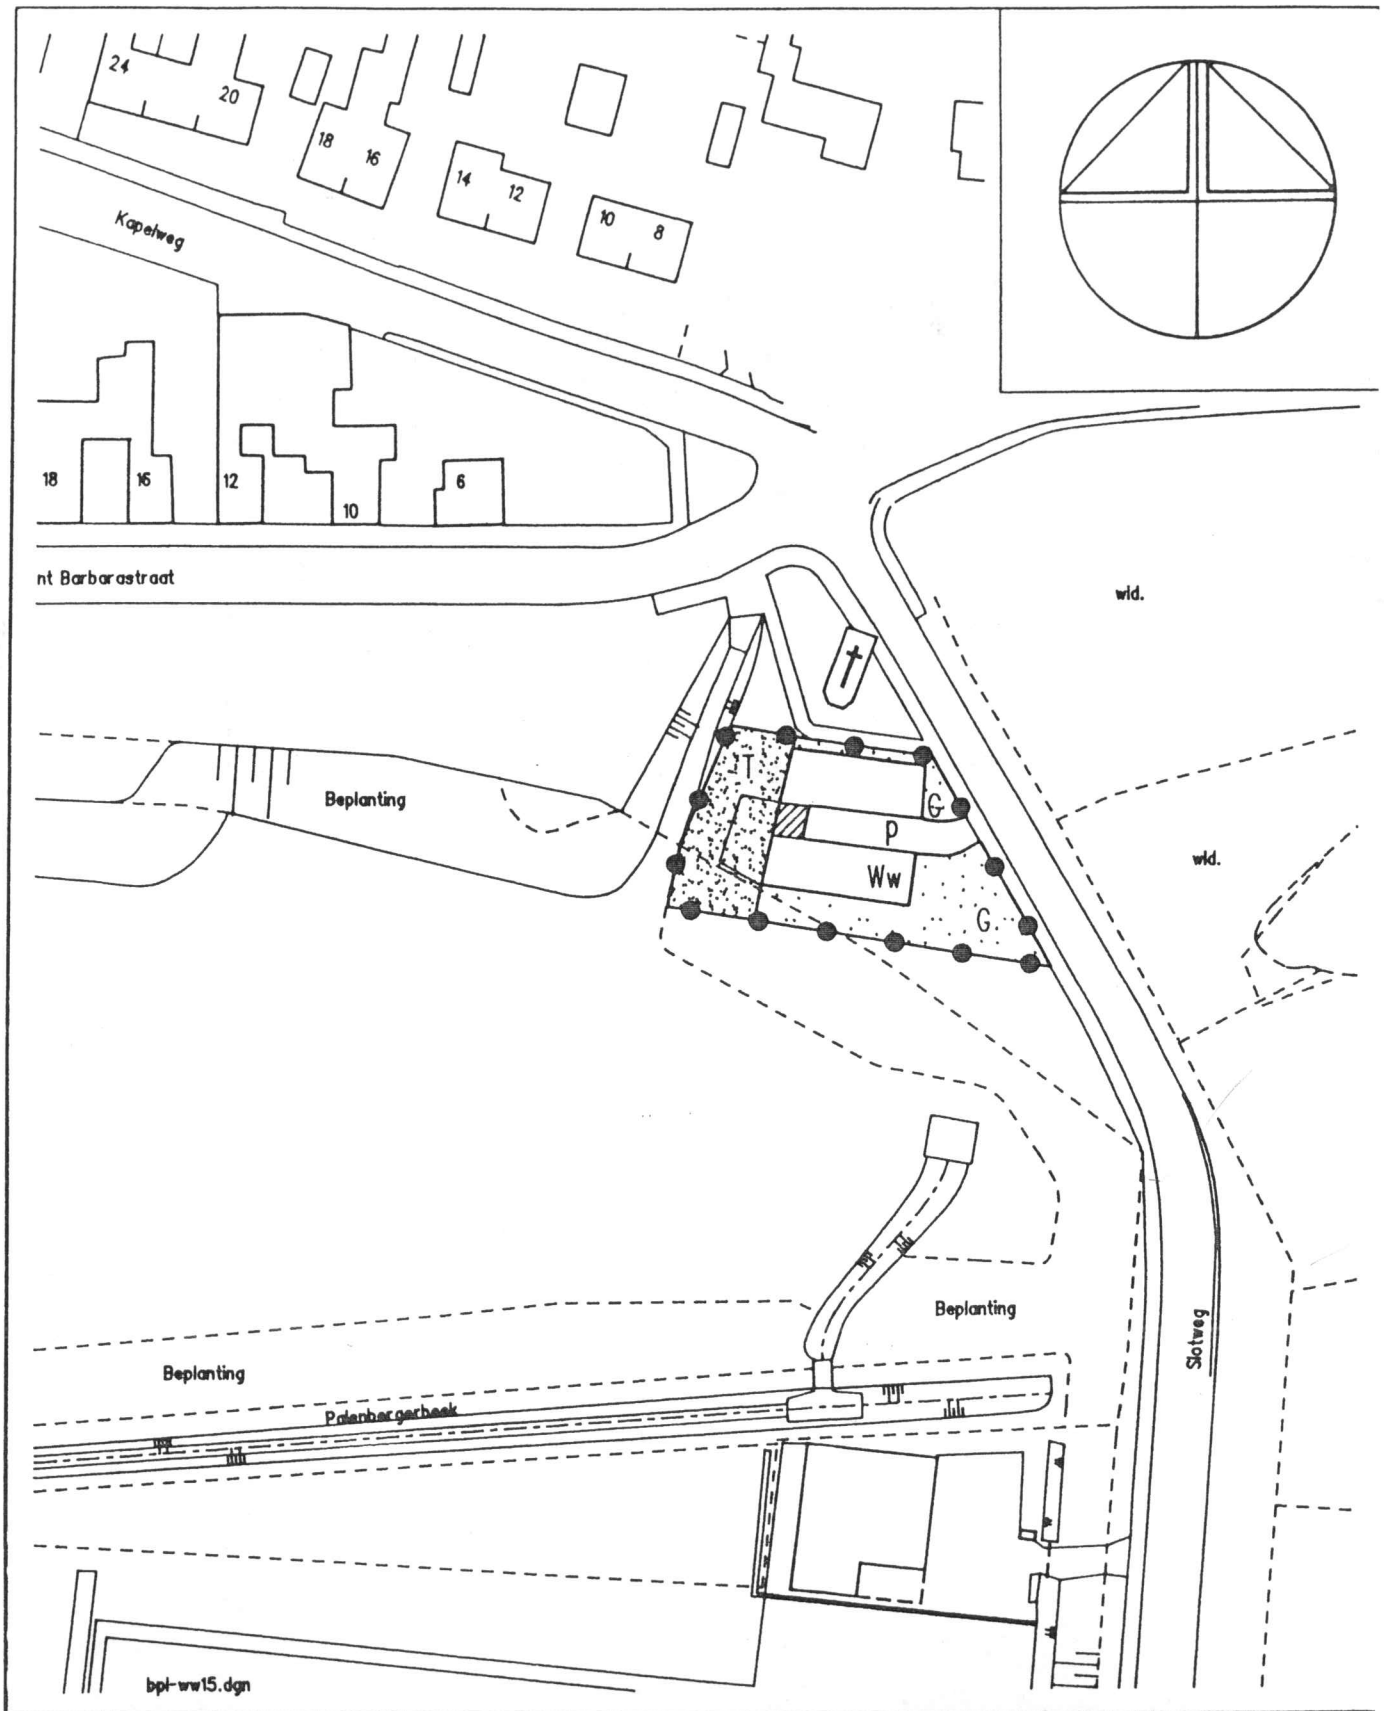

dienst **stadsontwikkeling**

Gemeente Heerlen

	get JJ	micro	vervangen door	volgnr		
ruimtelijke ordening	che				28397	
stedebouw	bladen	hoofd	krt	vervangt	afm	A4
schaal 1 : 1000	blad nr. p40	dir			dat	26 061992


bestemmingsplan woonwagenlocaties

(slotweg - 2standplaatsen)



BREUKERWEG 2



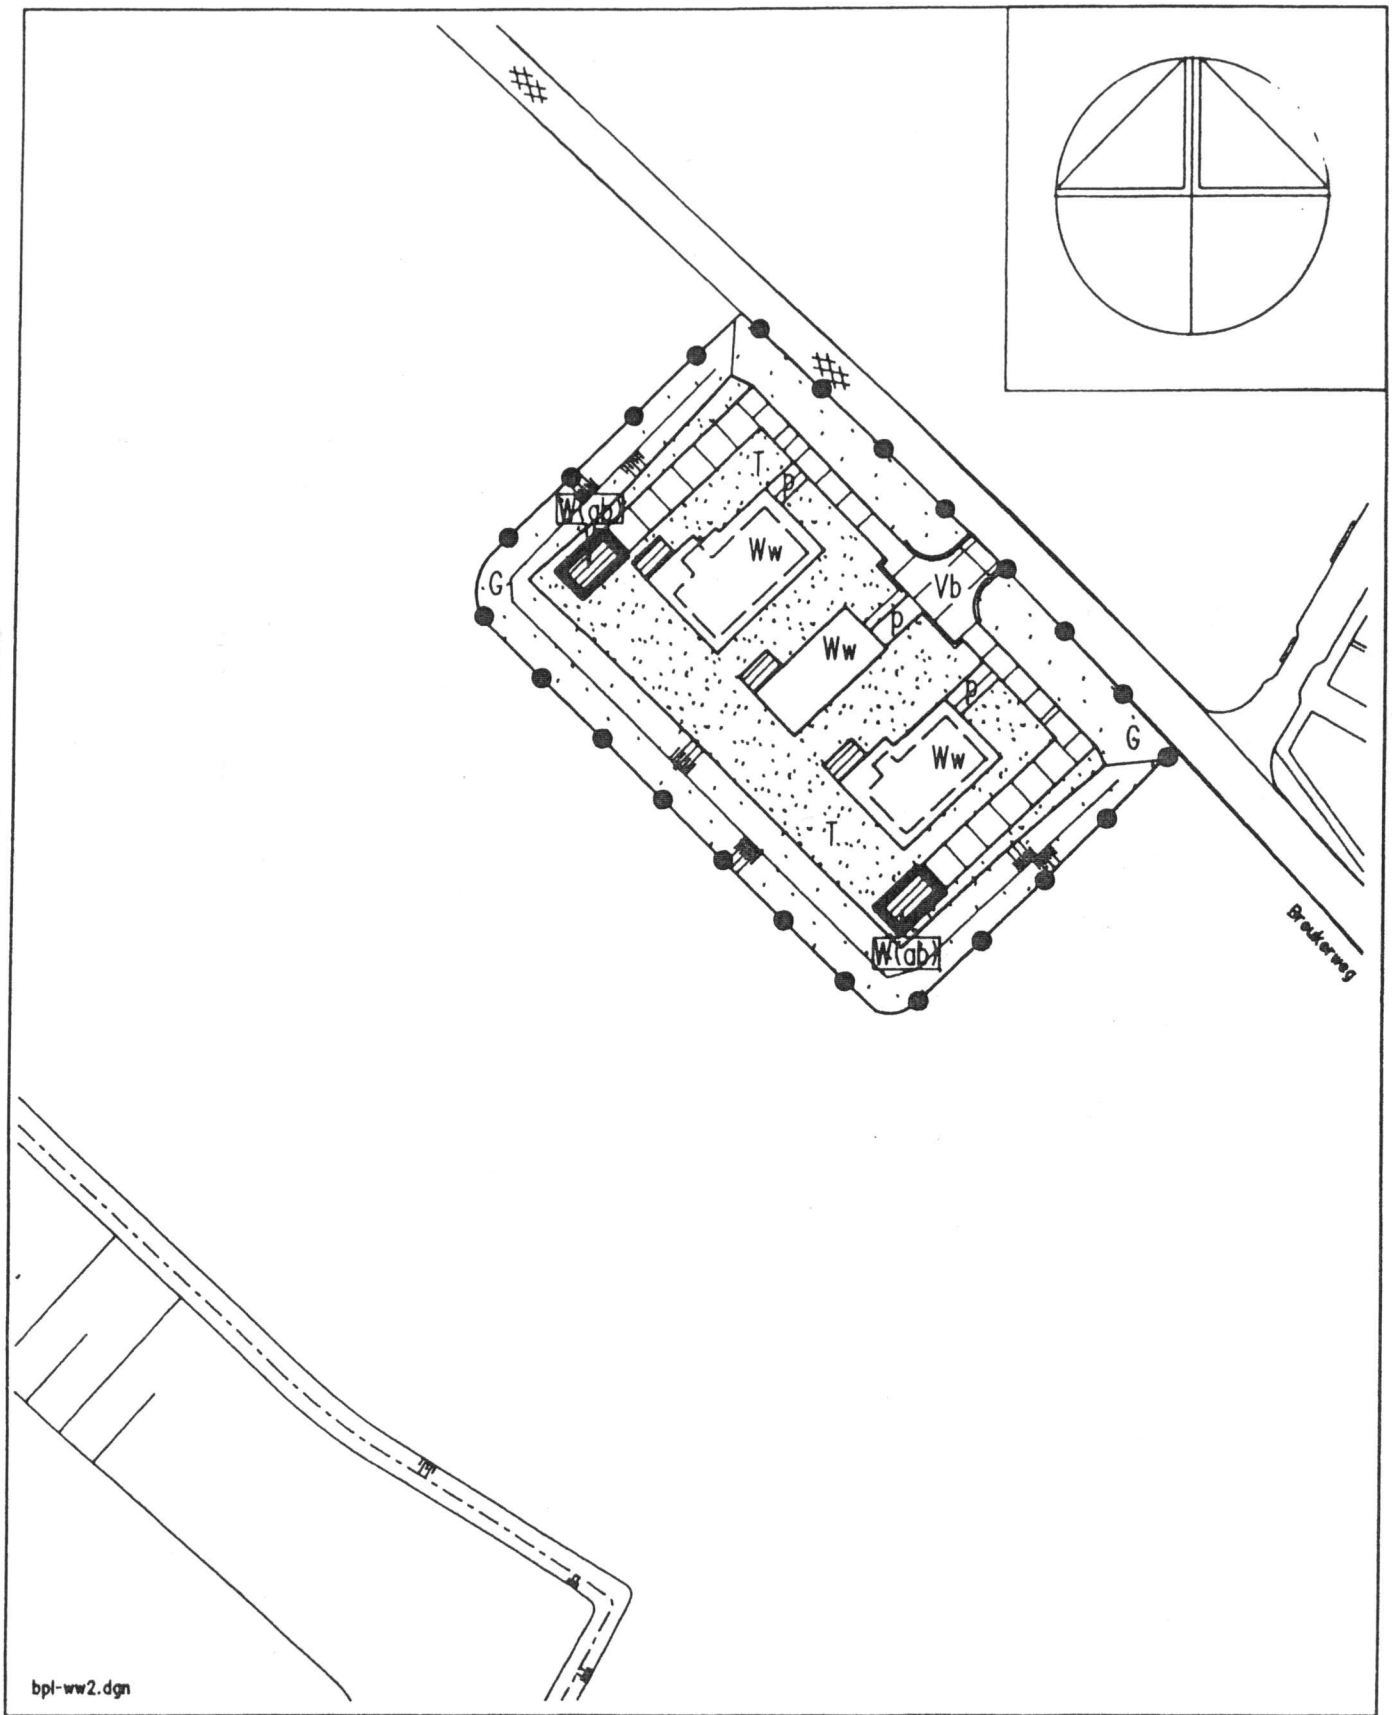

bpl-ww2.dgn

dienst **stadsontwikkeling**


Gemeente Heerlen

ruimtelijke ordening


get JJ	micro	vervangen door	volgnr	28398		
chef						
stedebouw	bladen	hoofd	krt	vervangt	afm	A4
schaal 1 : 1000	blad nr.	dir			dat	10 07 1992

bestemmingsplan woonwagenlocaties

(breukerweg II - 3 standplaatsen)

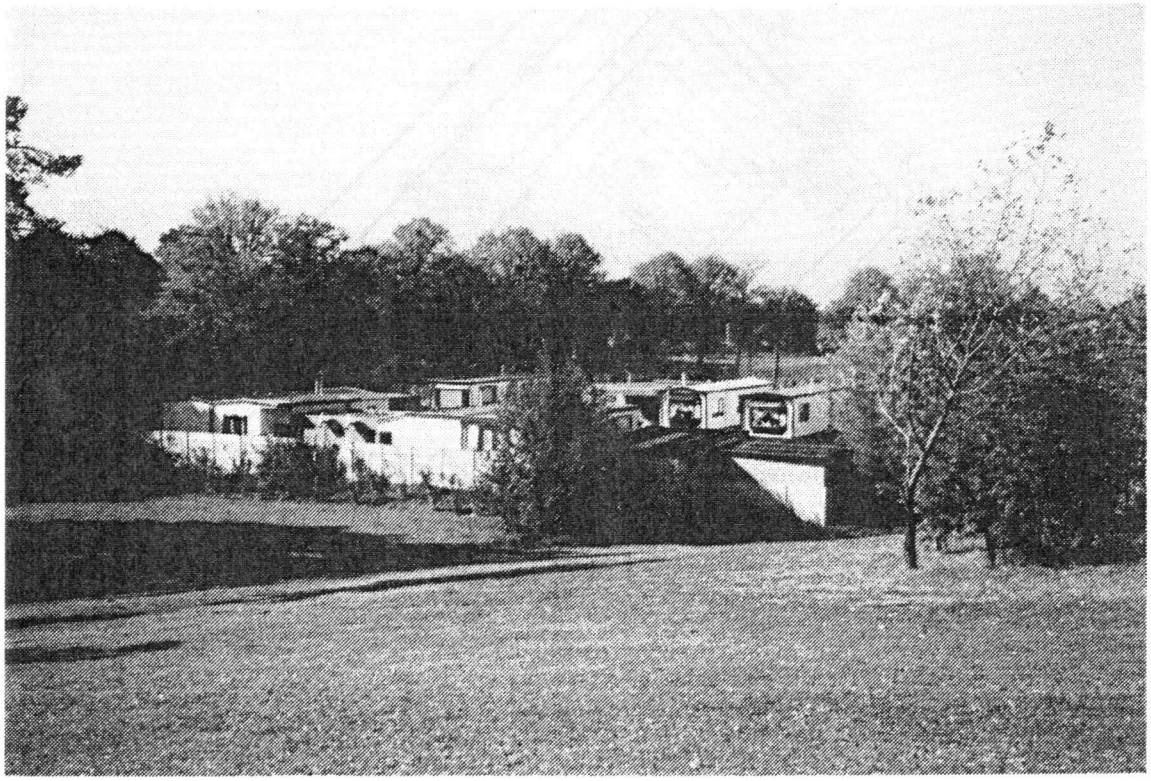

BREUKERWEG 1

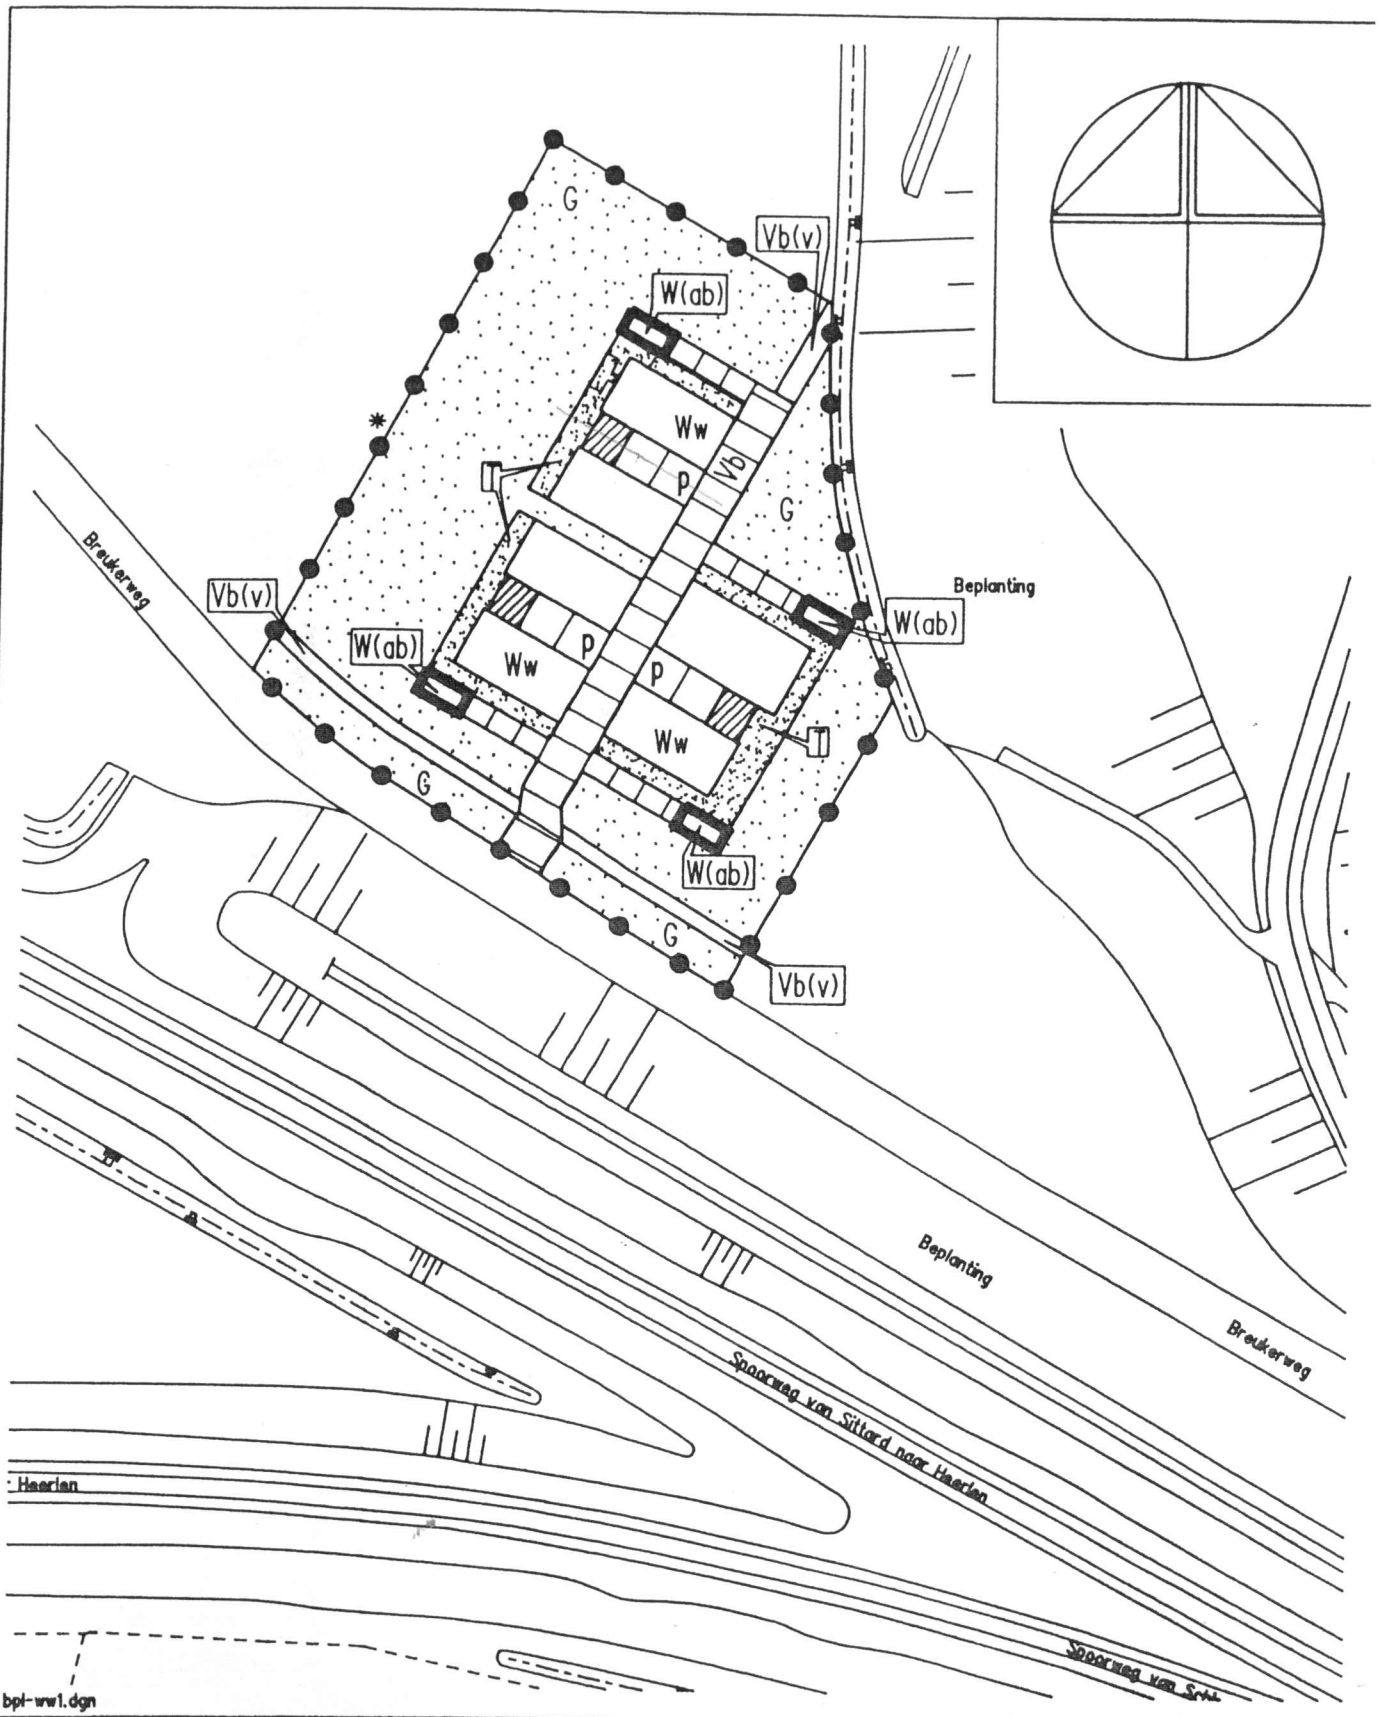

dienst **stadsontwikkeling**

Gemeente Heerlen

ruimtelijke ordening

stedebouw

schaal 1 : 1000


bladen j,k

blad nr.37,38


get JJ	micro	vervangen door	volgnr	28399
chef				
hoofd	krt	vervangt	afm	A4
dir			dat	29 06 1992


bestemmingsplan woonwagenlocaties

(breukerweg 1- 6 standplaatsen)

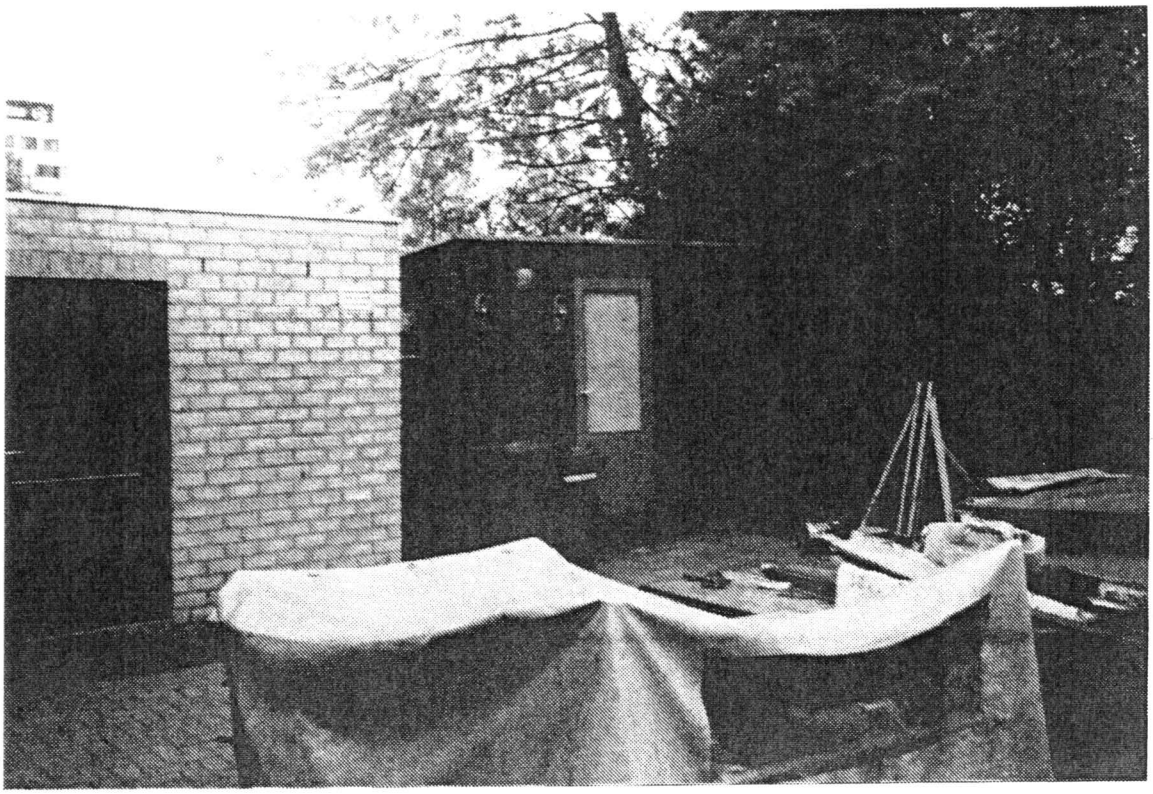

DIE PENBROCKSTRAAT..

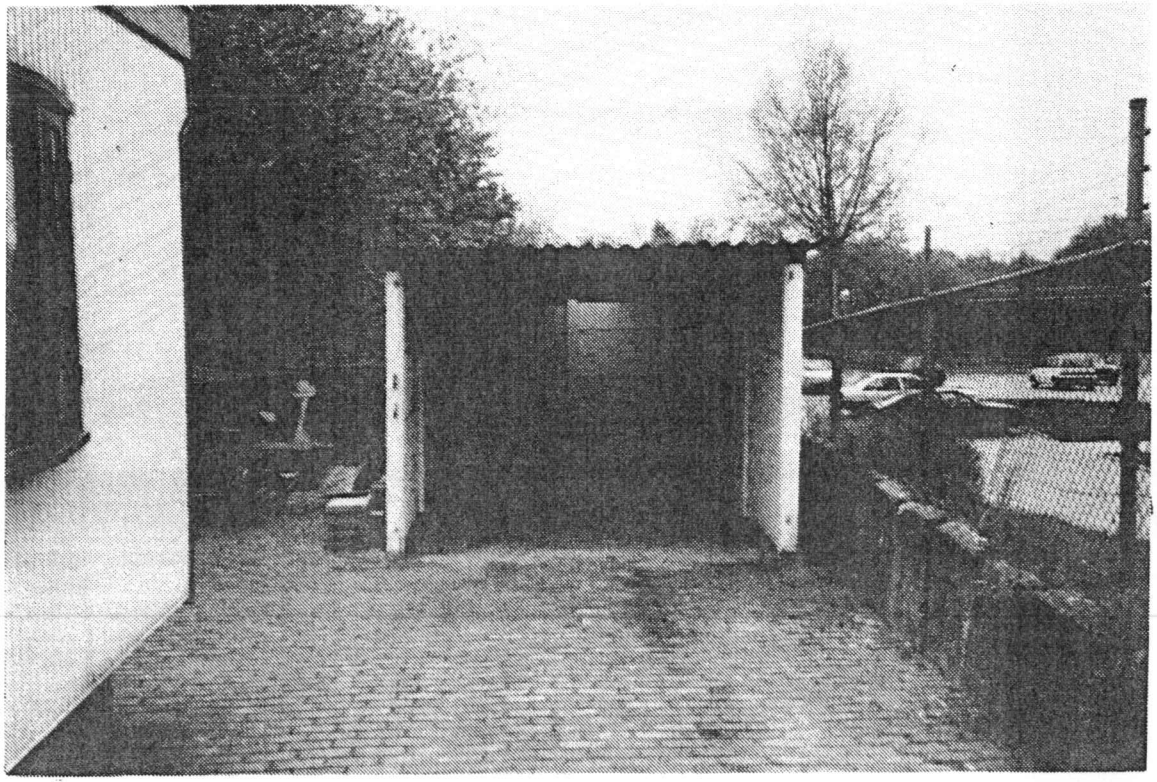

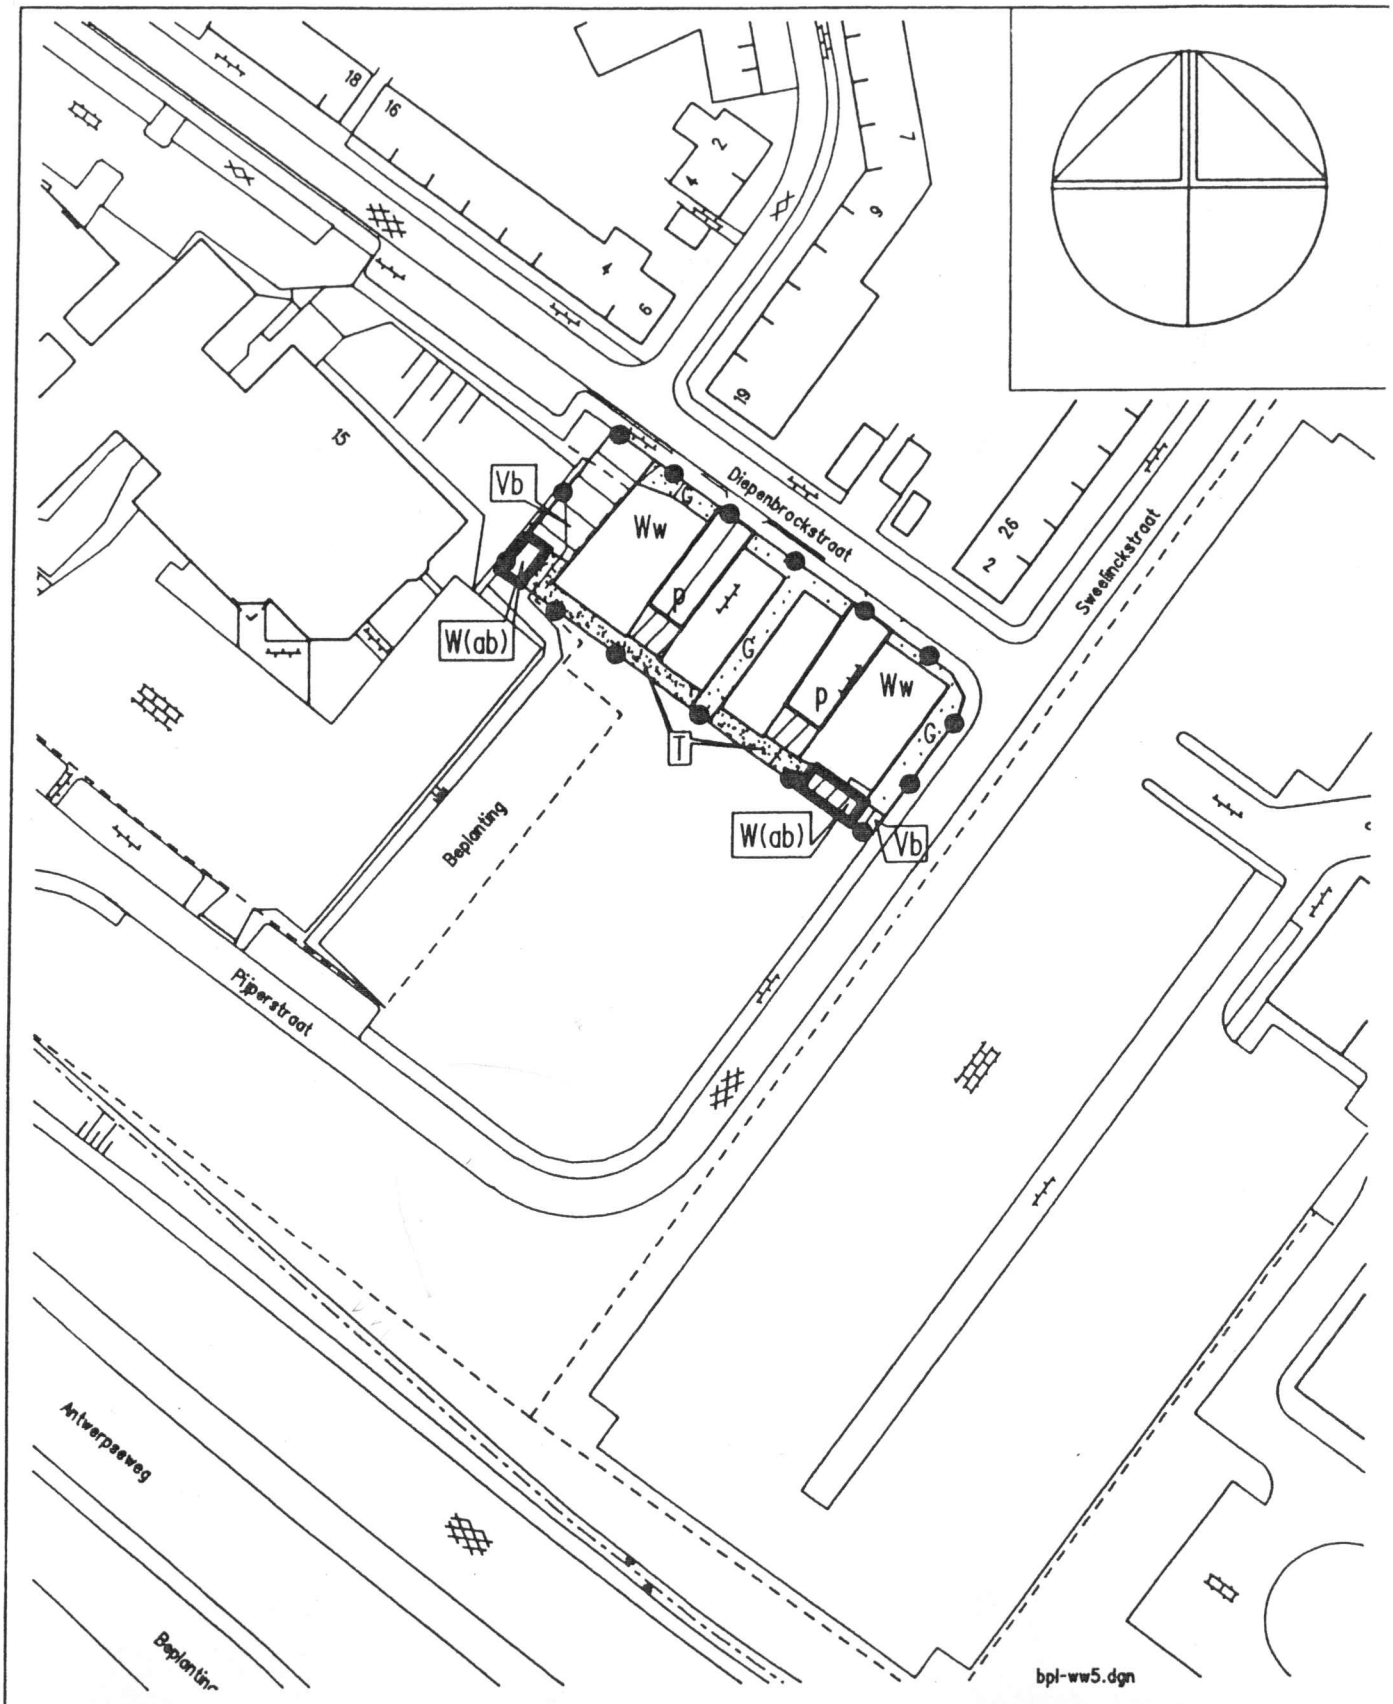

dienst stadsontwikkeling

Gemeente Heerlen

ruimtelijke ordening

stedebouw

schaal 1 : 1000


get	JJ	micro	vervangen door	volgnr
chef				28400
bladen	i	hoofd	krt	vervangt	afm A4
blad nr	33,34	dir			dat 10 07 1992


bestemmingsplan woonwagenlocaties

(diepenbrockstraat - 4 standplaatsen)



CELSUSSTRAAT

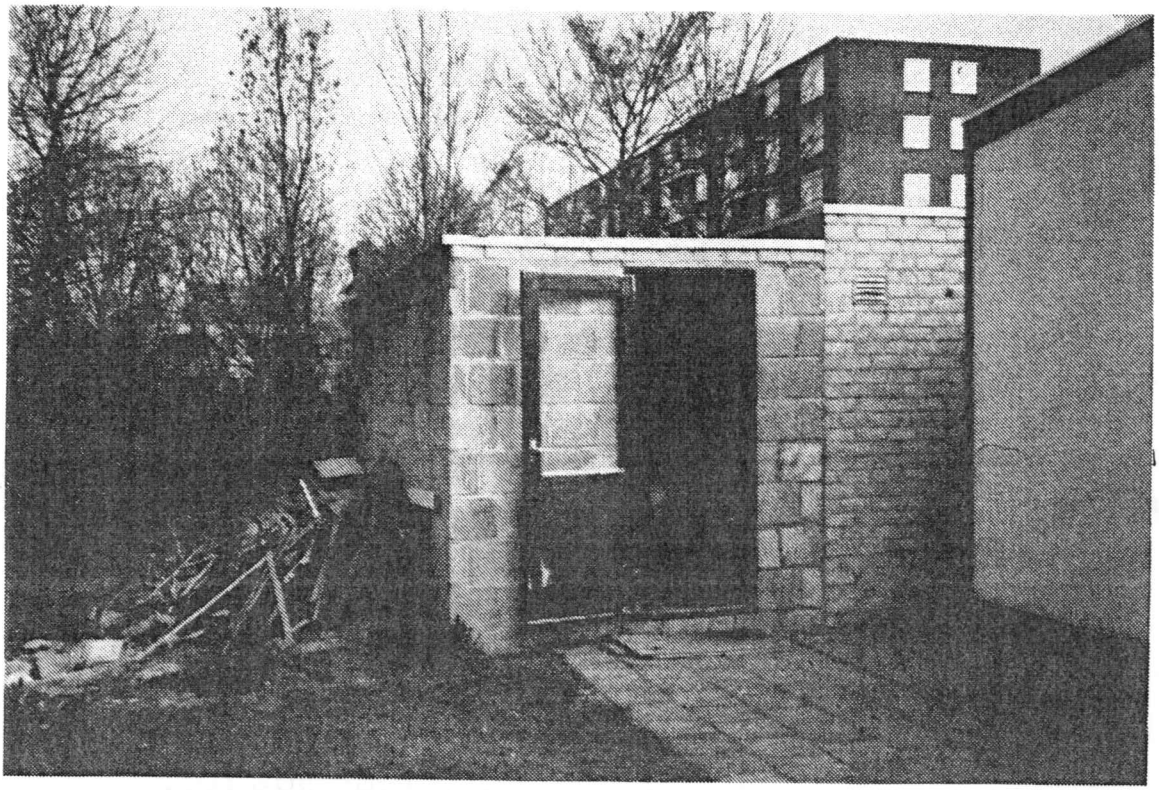

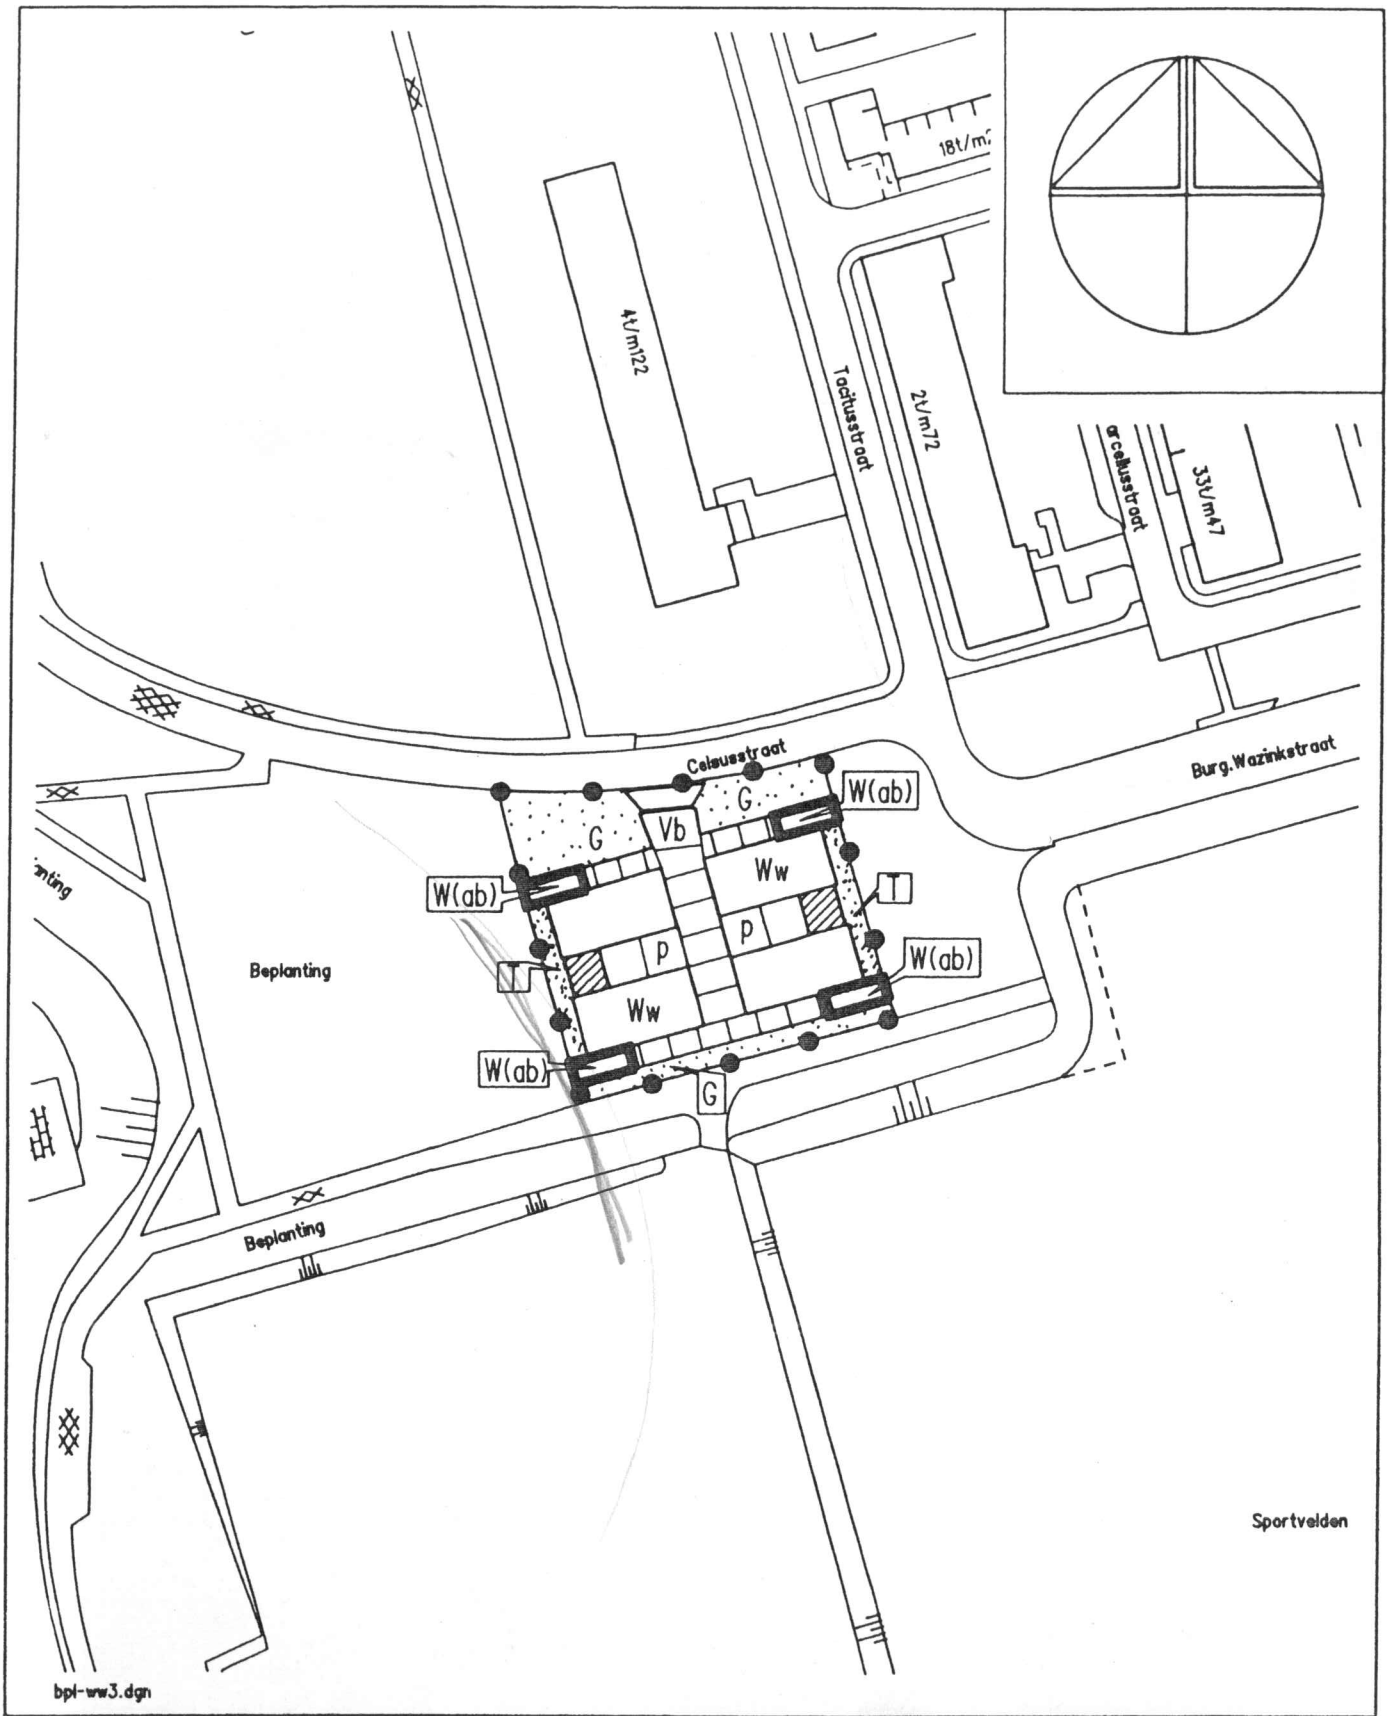

dienst stadsontwikkeling

Gemeente Heerlen

ruimtelijke ordening

stedebouw

schaal 1 : 1000 bladen m,n blad nr 27+28

get JJ micro vervangen door volgnr 28401


chef

hoofd krt vervangt afm A4


dir dat 29 06 1992


bestemmingsplan woonwagenlocaties

(celsusstraat - 4 standplaatsen)

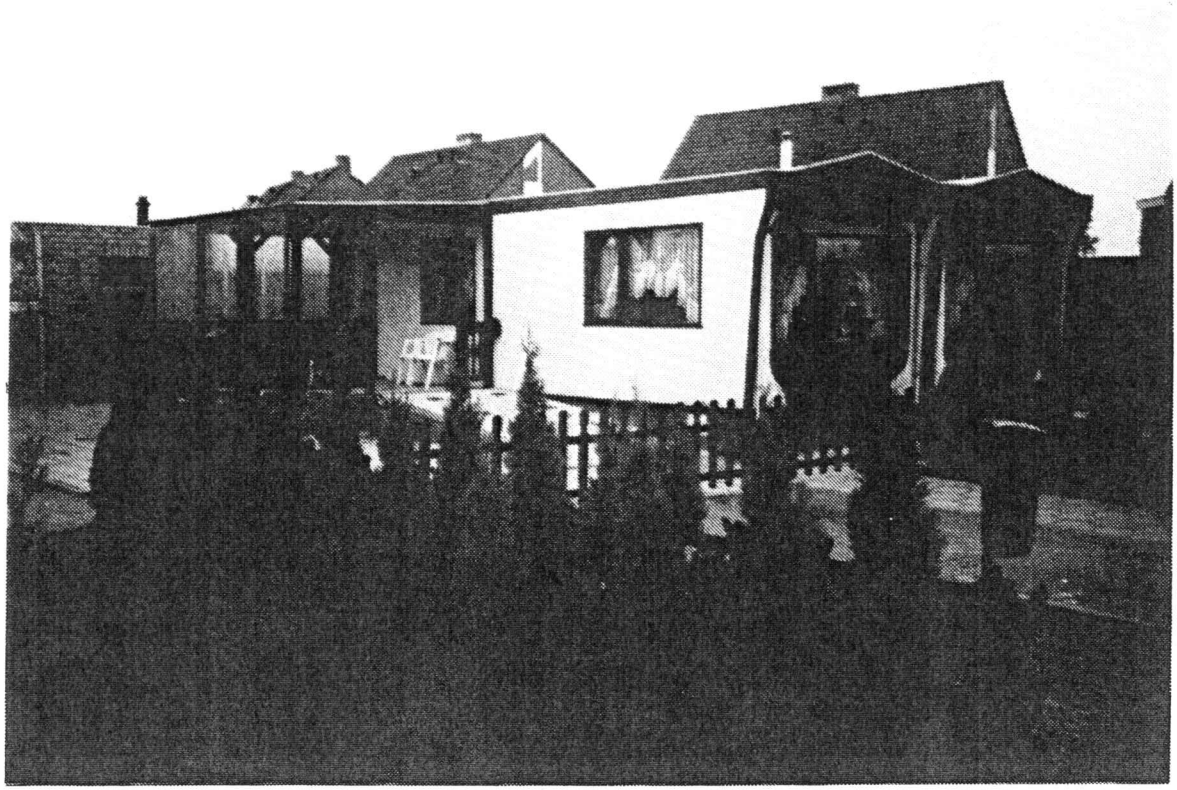

MERGELSWEG

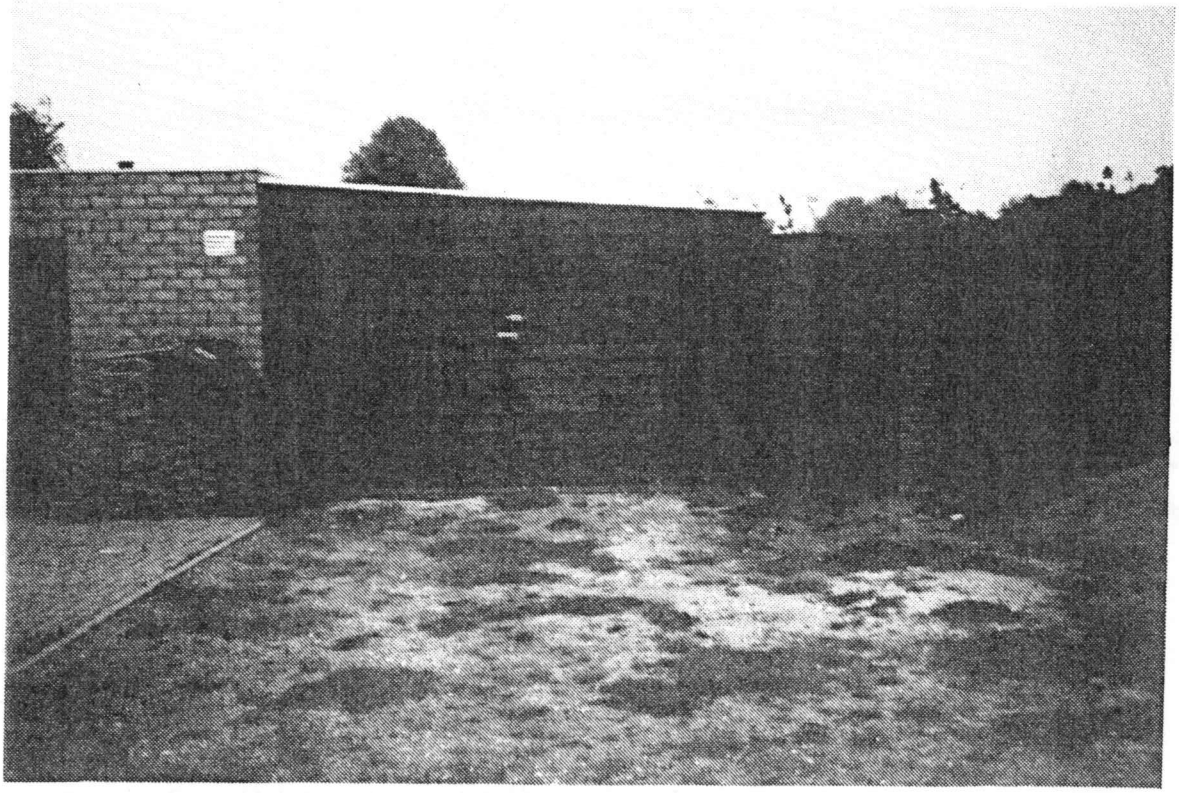

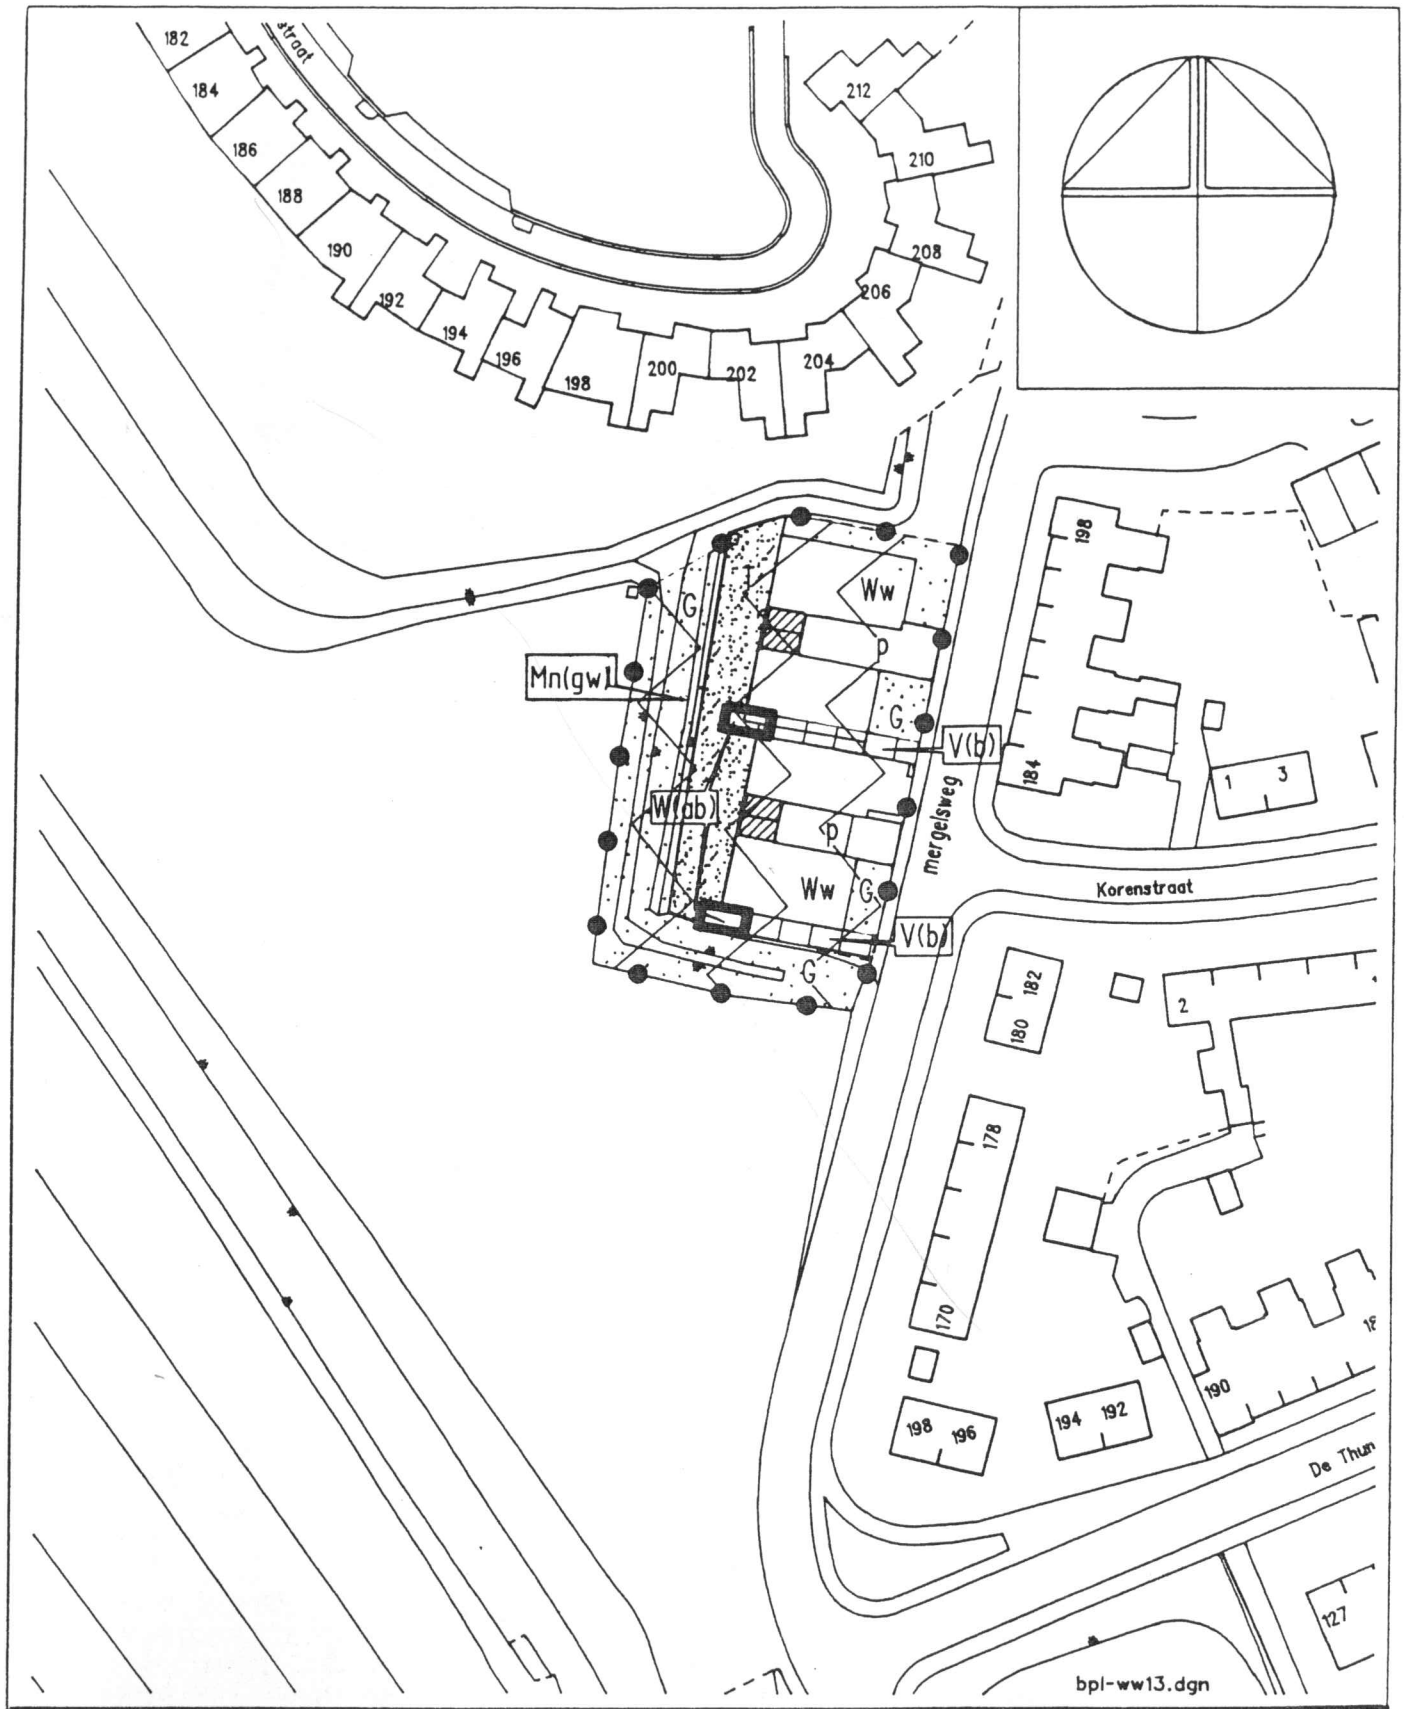

dienst stadsontwikkeling


Gemeente Heerlen

ruimtelijke ordening


get JJ	micro	vervangen door	volgnr	28402	
chef					
kad.gem.	bladen	hoofd	krt	vervangt	afm A4
schaal 1 : 1000	GBKN k26,27	dir			dat 14 07 1992


bestemmingsplan woonwagenlocaties

(mergelsweg - 4 standplaatsen)

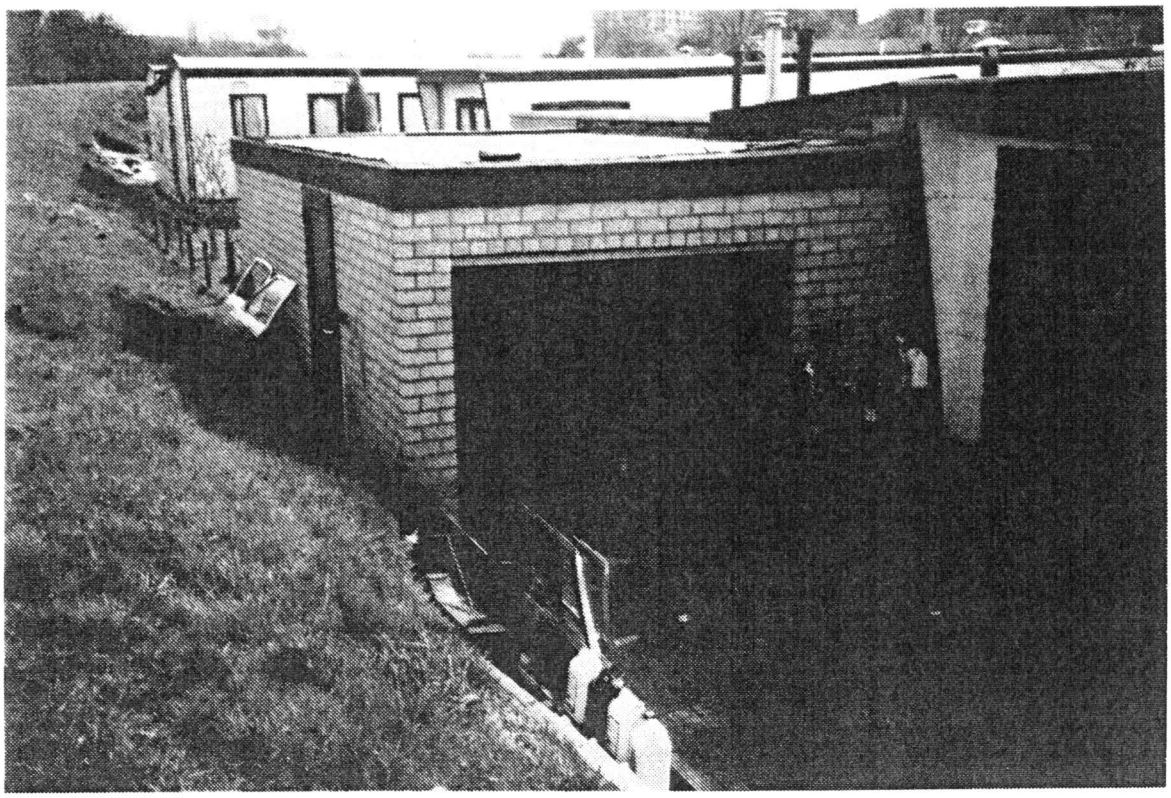

CRUTSERVELDWEG

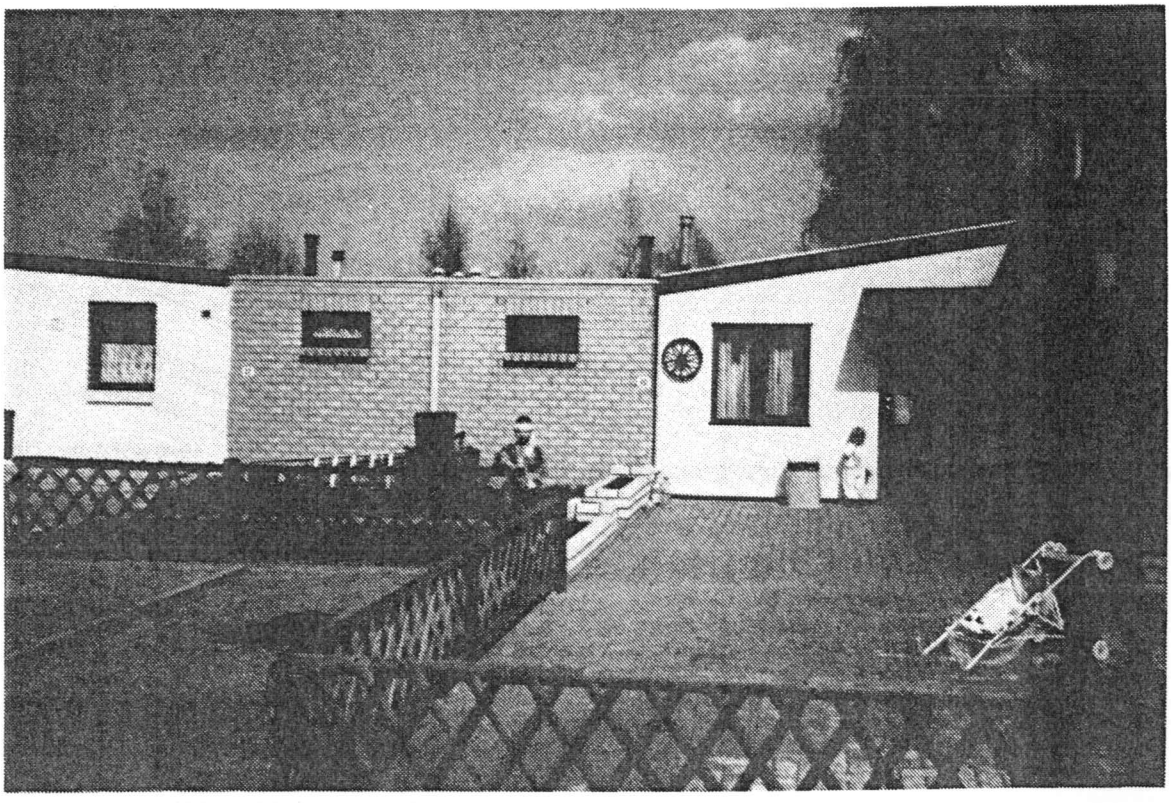

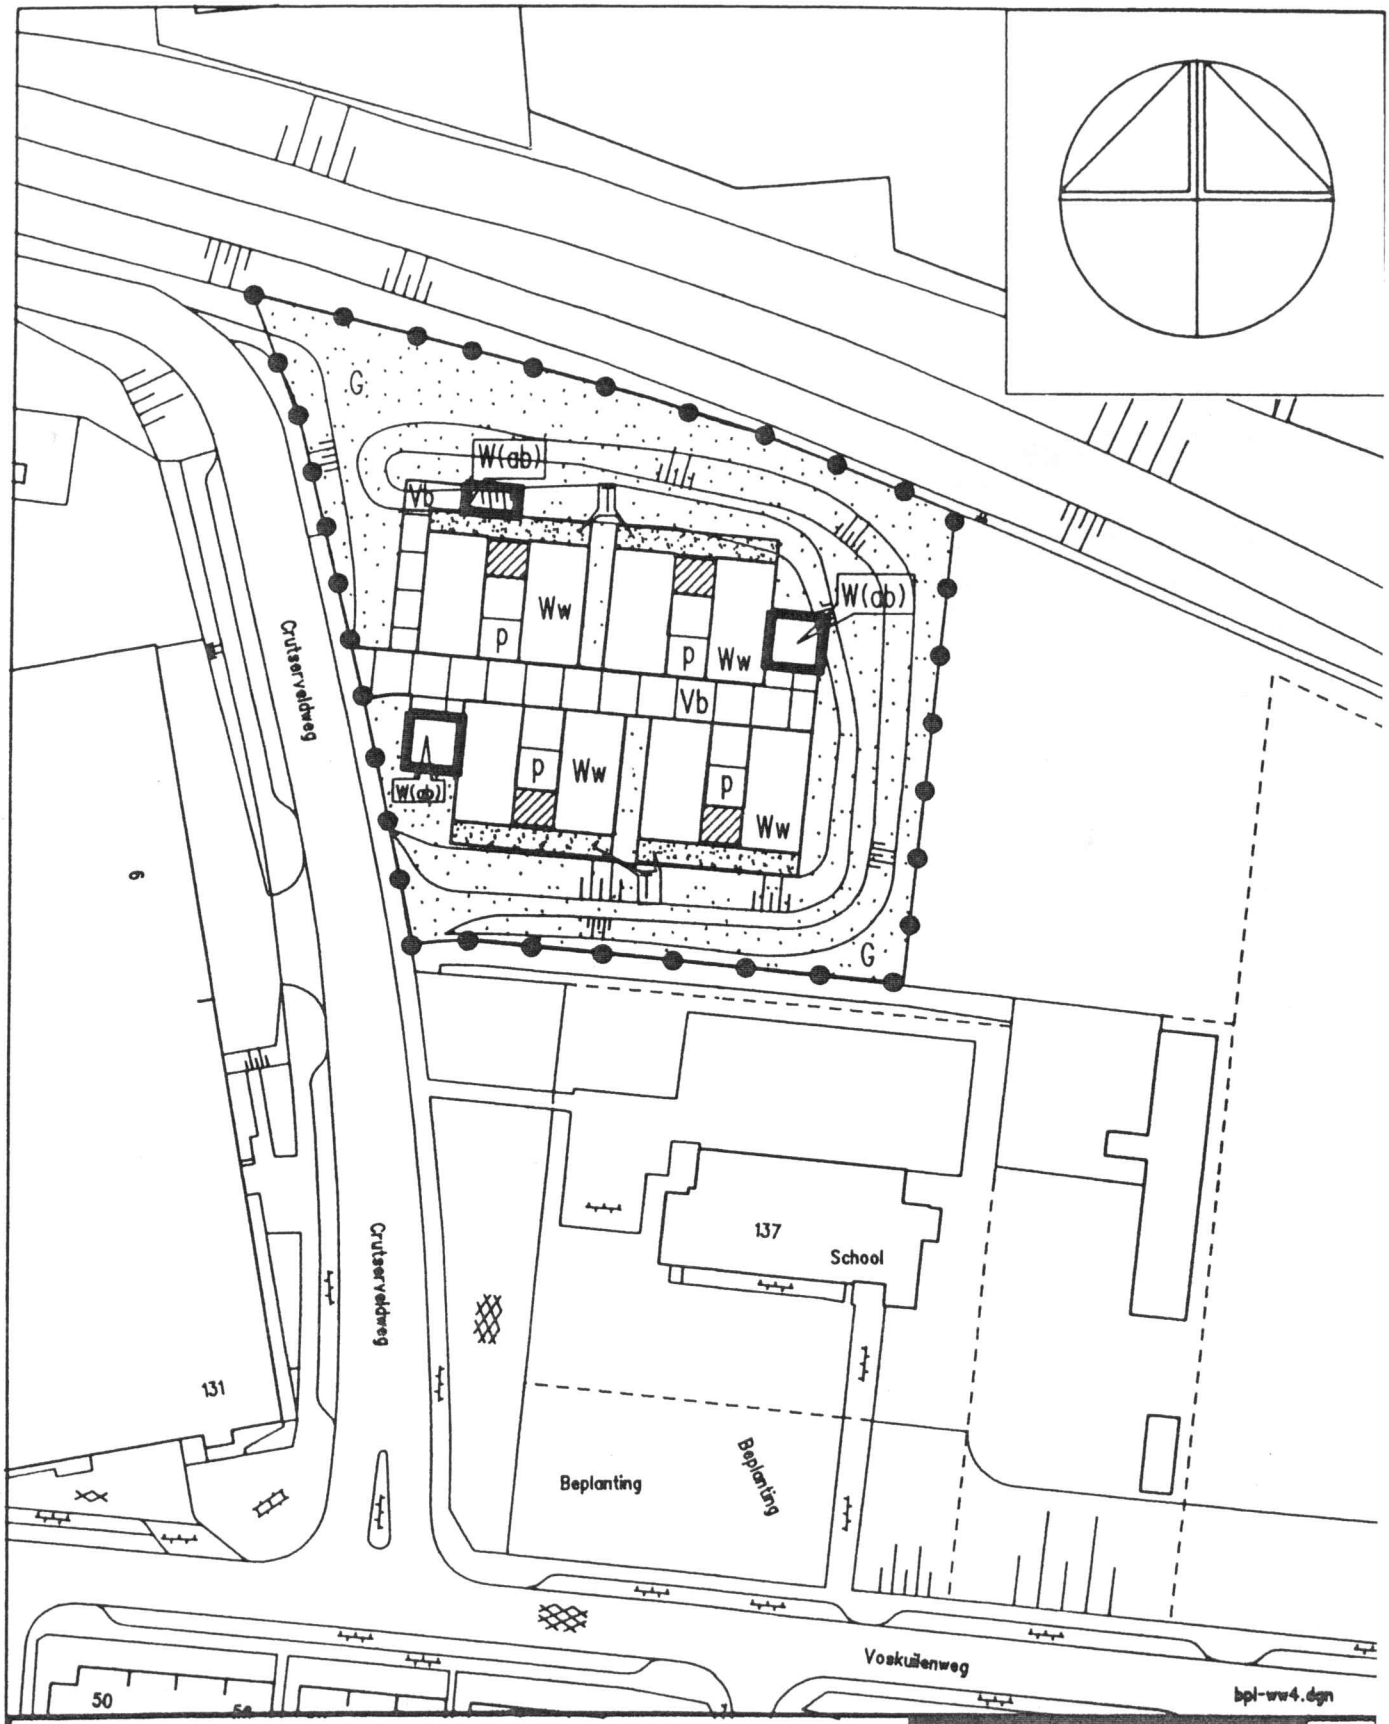

dienst stadsontwikkeling

Gemeente Heerlen

ruimtelijke ordening

stedebouw

schaal 1 : 1000


get JJ	micro	vervangen door	volgnr		
chef				28403	
bladen	hoofd	krt	vervangt	afm	A4
blad nr.	dir			dat	02 06 1992

bestemmingsplan woonwagenlocaties

(crutserveldweg - 8 standplaatsen)



KOOKERSTRAAT

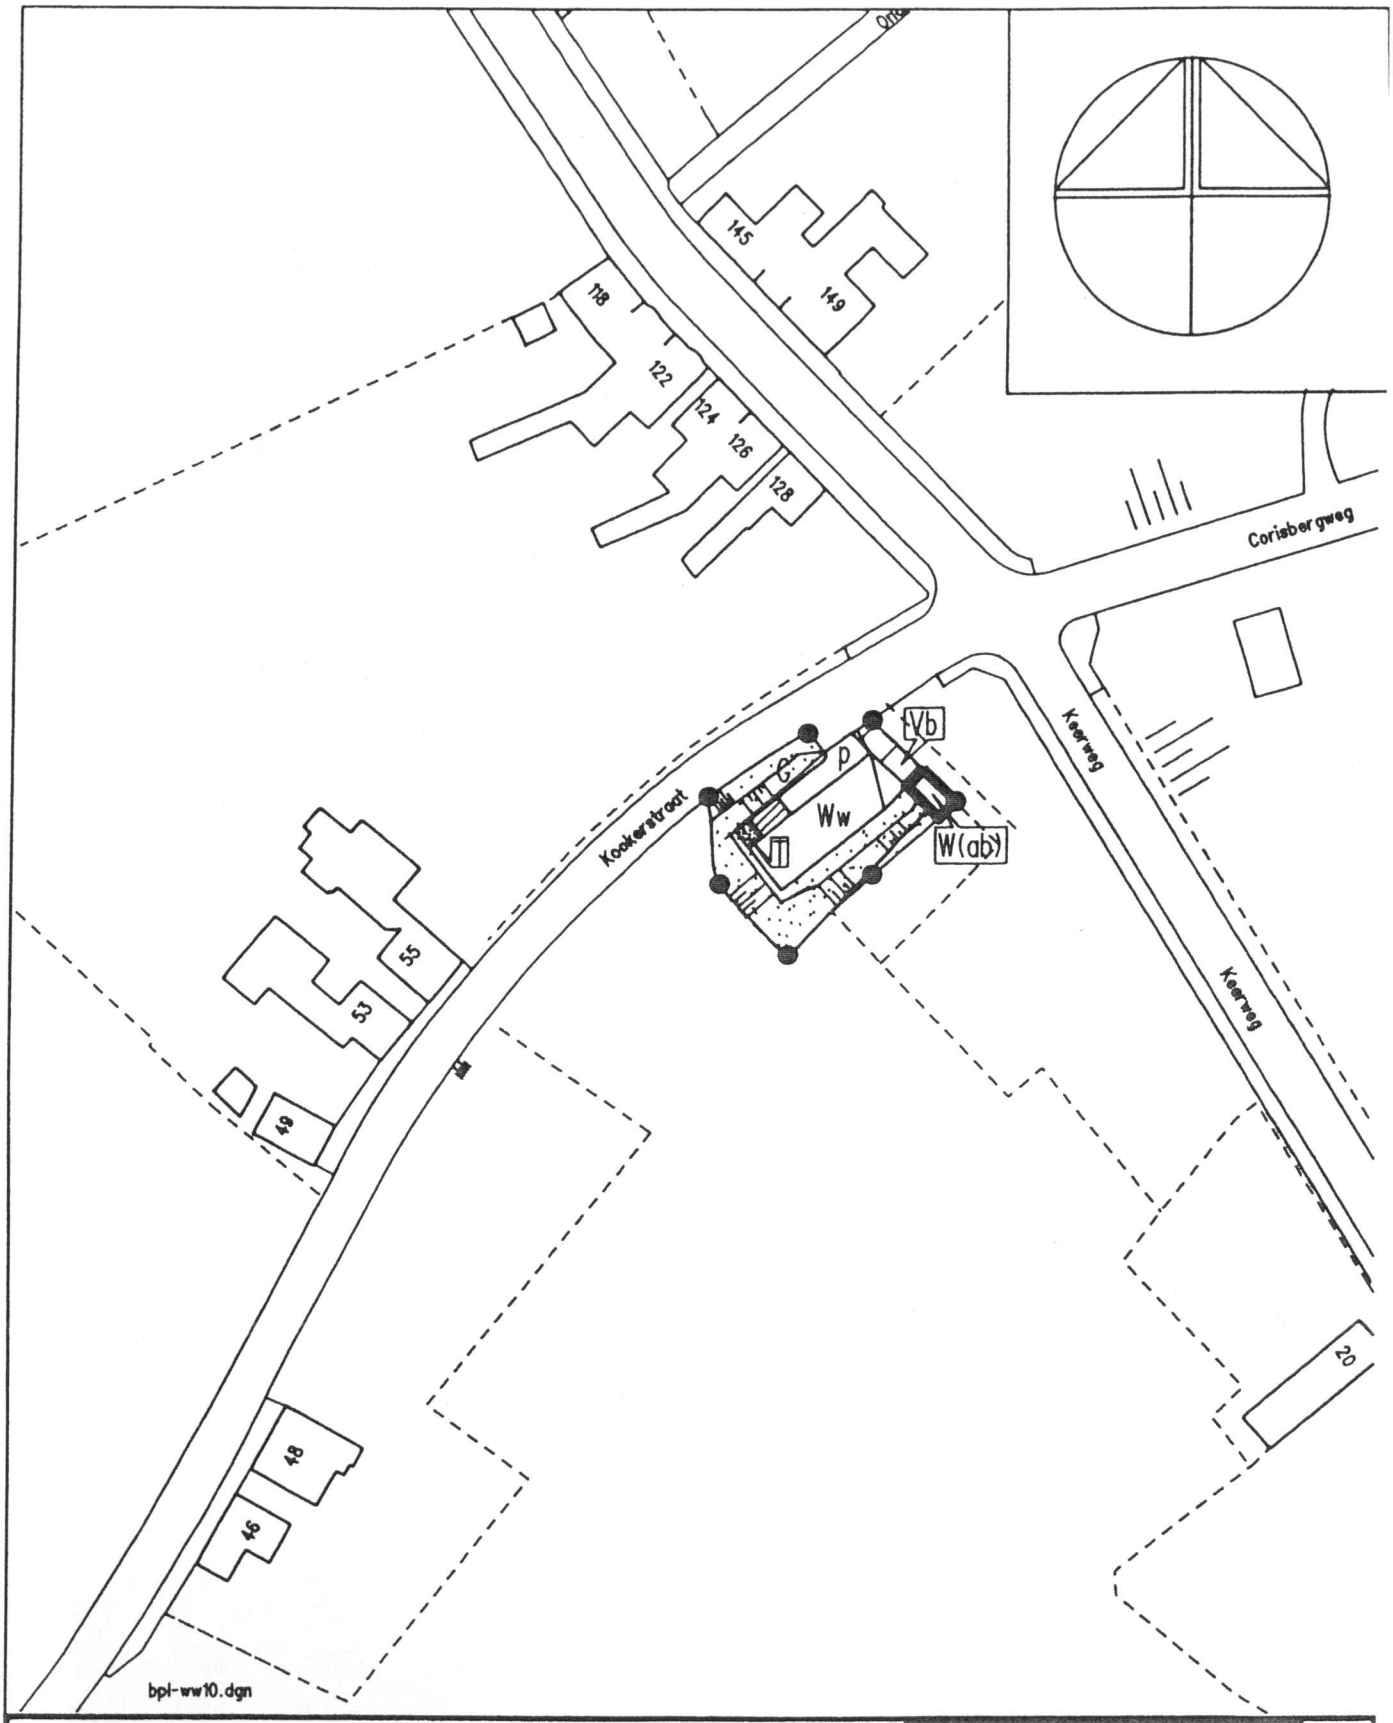

dienst **stadsontwikkeling**


Gemeente Heerlen

ruimtelijke ordening


get JJ	micro	vervangen door	volgnr				
chef			28404				
stadsbouw	bladen	hoofd	krt	vervangt	afm	A4	
schaal 1 : 1000	blad nr. P27,28	dir			dat	10 06 1992	


bestemmingsplan woonwagenlocaties

(kookerstraat - 1 standplaats)

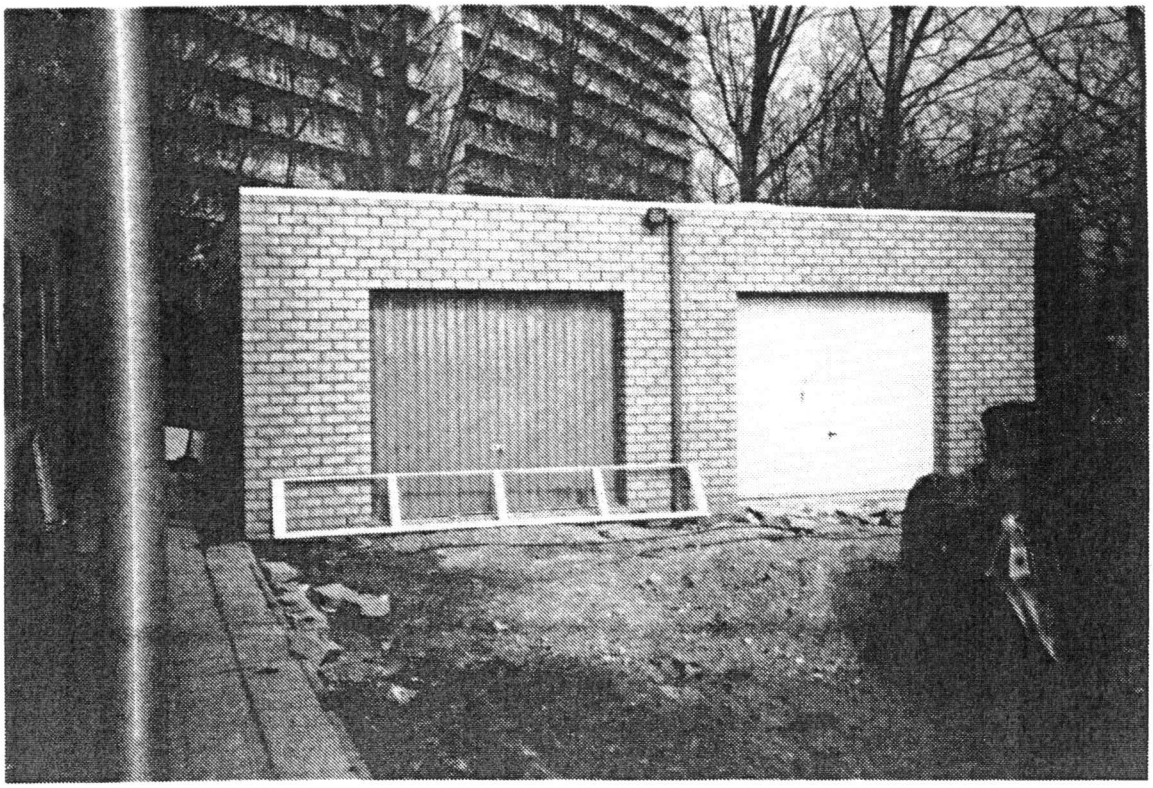

WINCKELEN

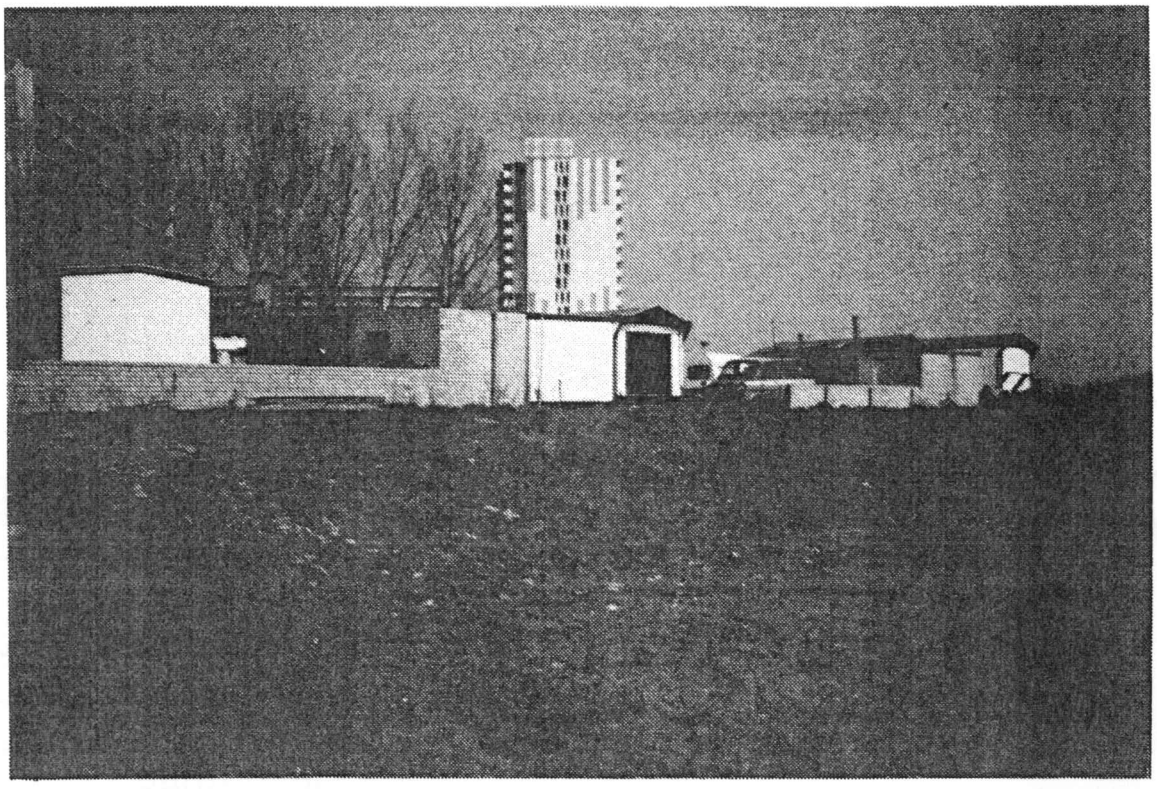

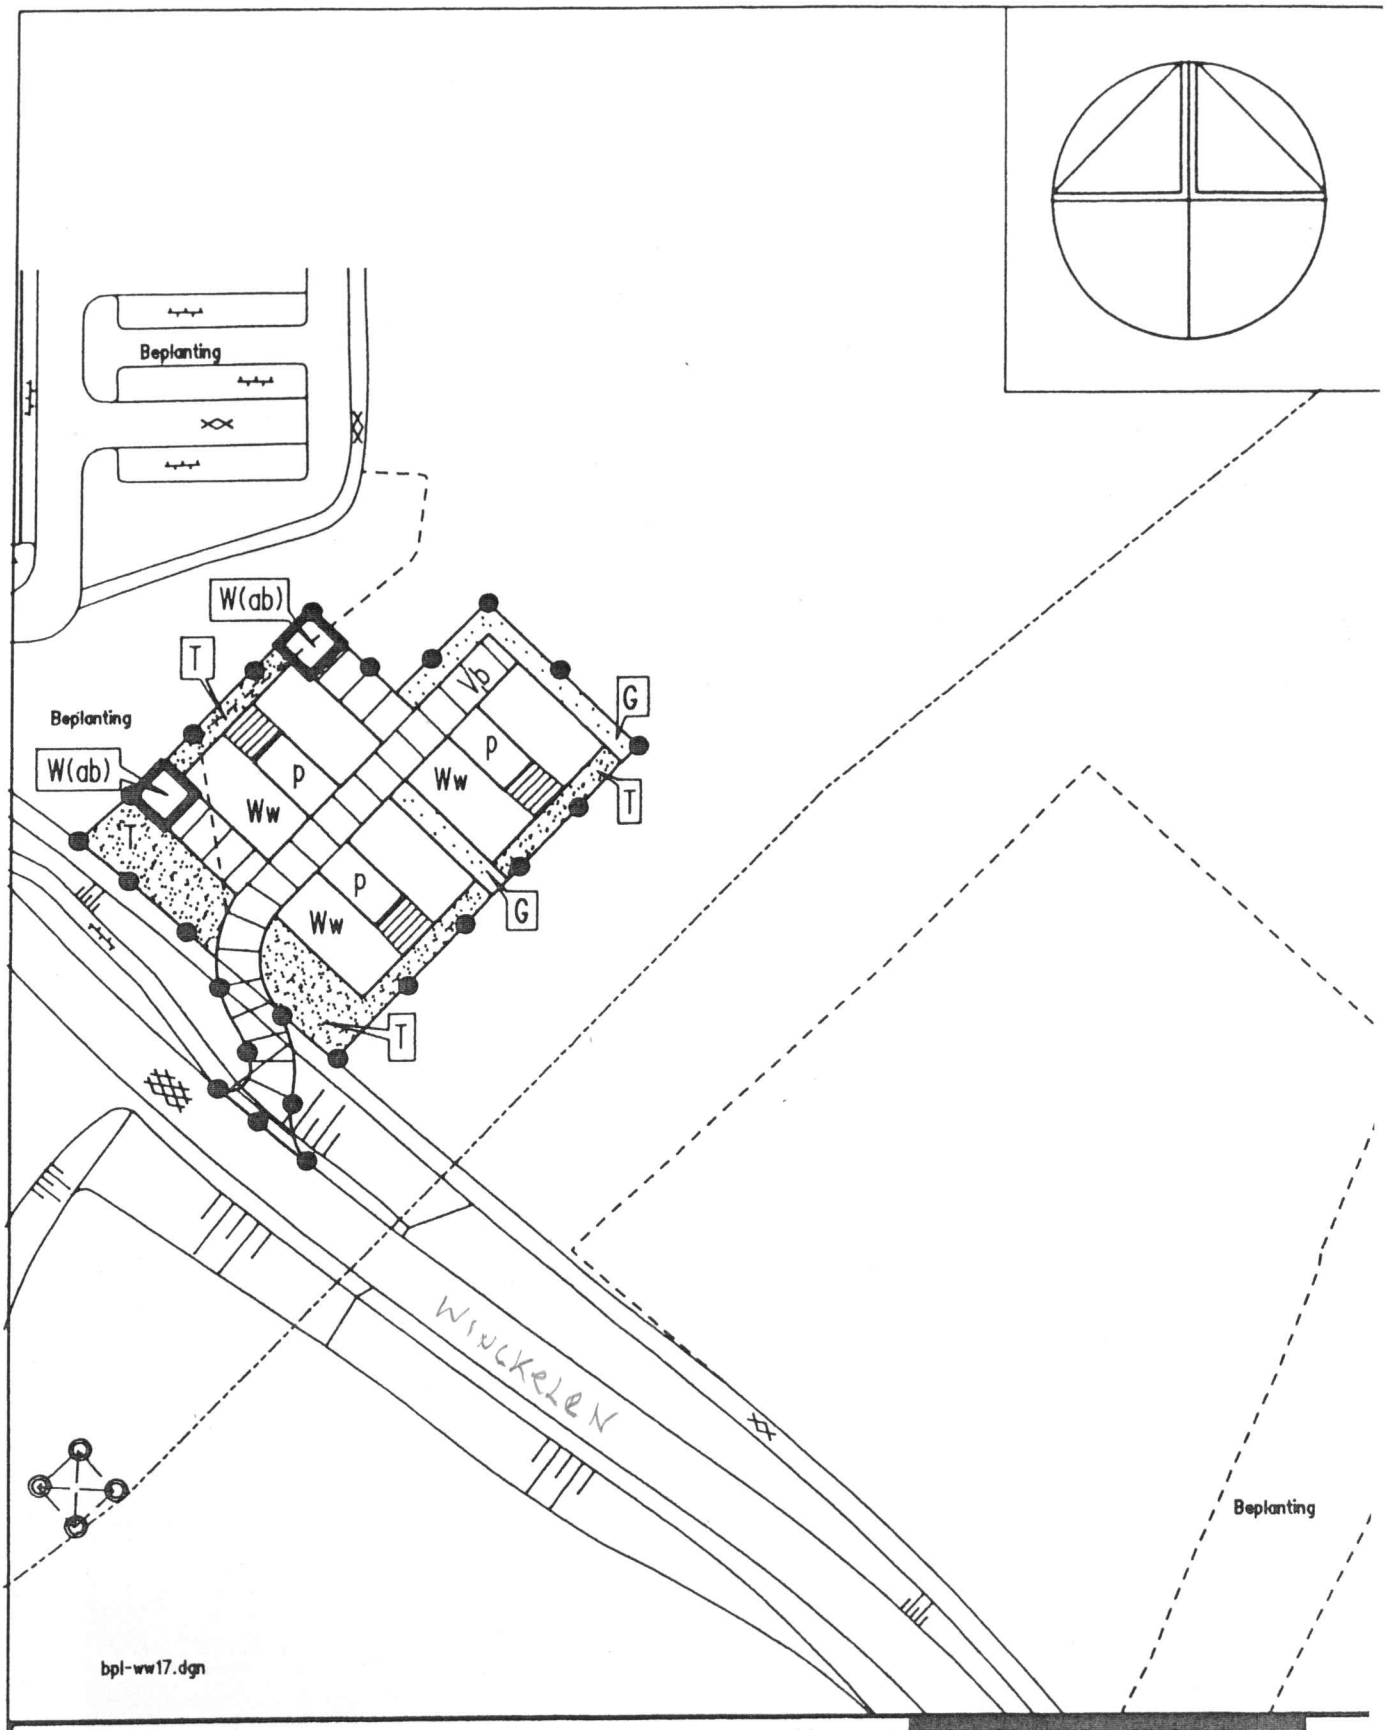

dienst **stadsontwikkeling**

Gemeente Heerlen

ruimtelijke ordening

stedebouw

schaal 1 : 1000


bladen

blad nr. R,S23


get JJ	micro	vervangen door	volgnr
			28405
chef			
hoofd	krt	vervangt	afm A4
dir			dat 11 06 1992


bestemmingsplan woonwagenlocaties

(winckelen - 6standplaatsen)

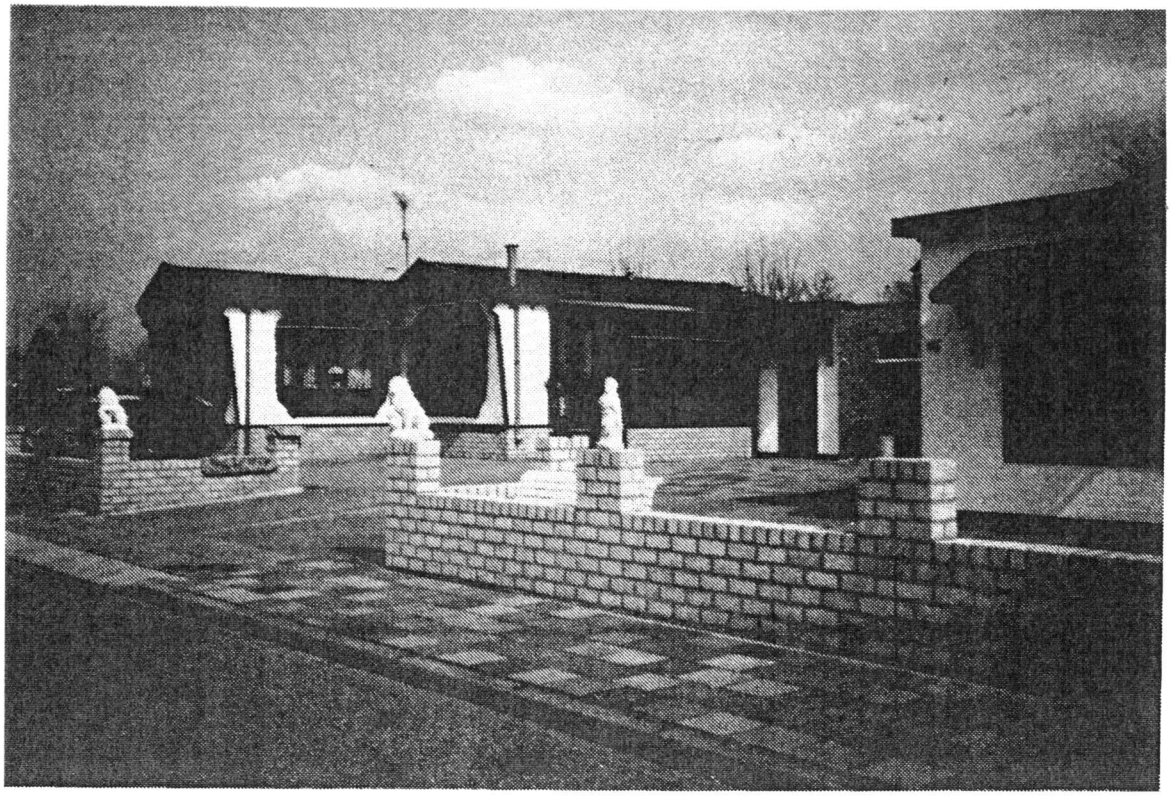

KERKRADERWEG

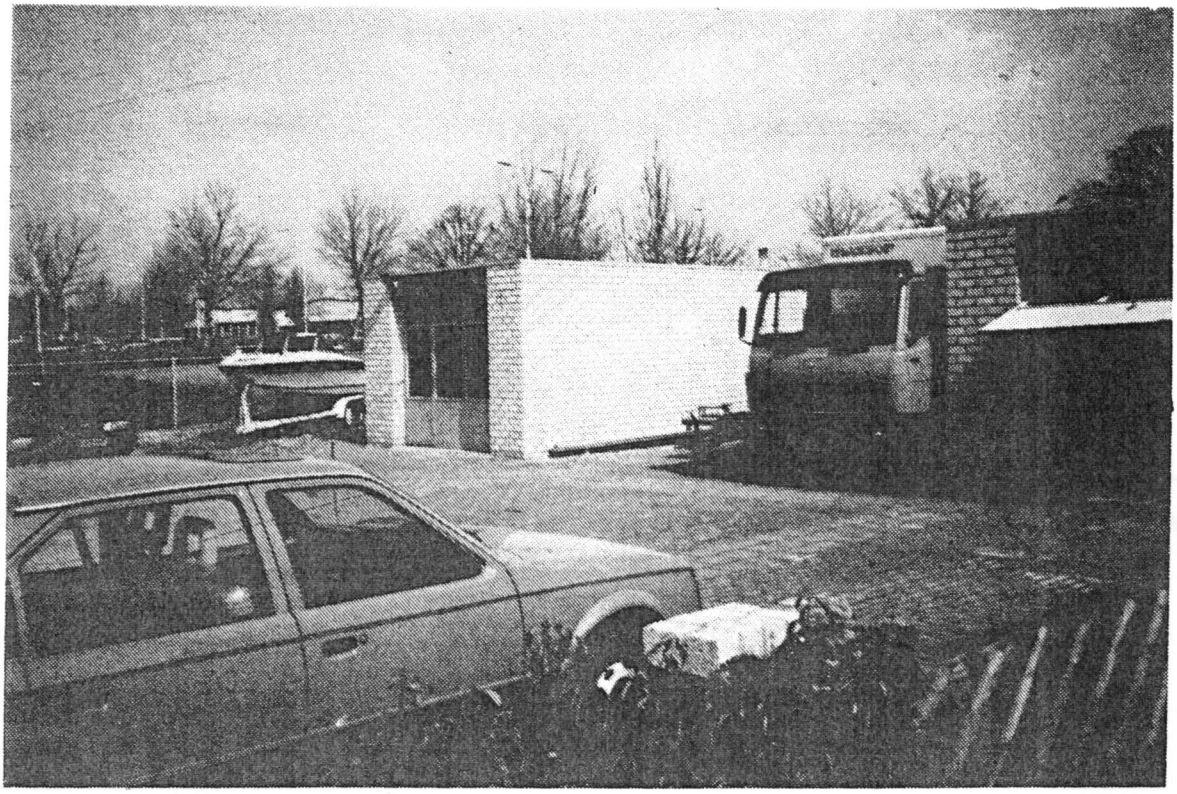

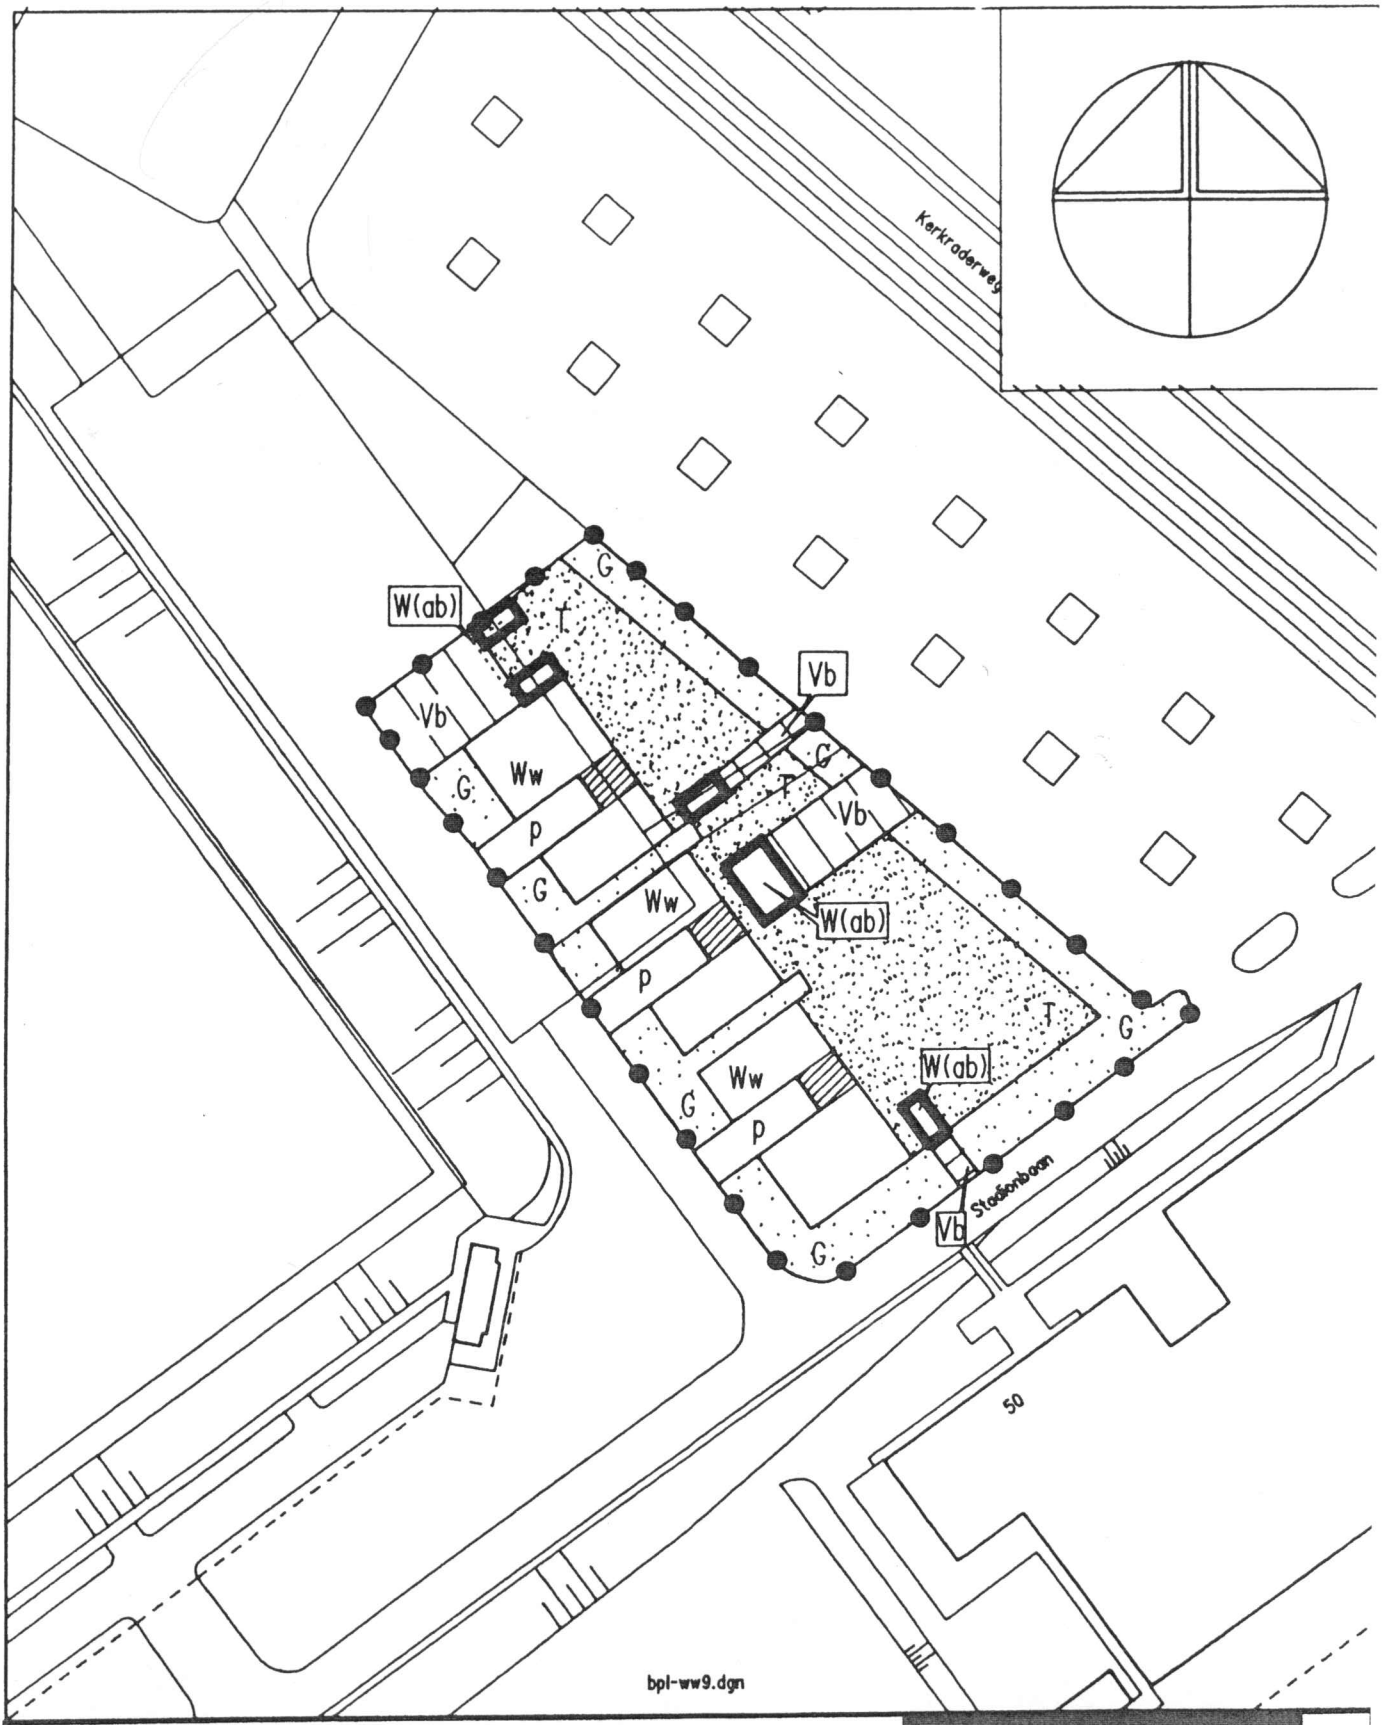

dienst **stadsontwikkeling**

Gemeente Heerlen

ruimtelijke ordening

stedebouw

schaal 1 : 1000


get JJ	micro	vervangen door	volgnr
chef			28406
bieden	hoofd	krt	vervangt	afm A4
blad nr.	dir		dat 10 06 1992


bestemmingsplan woonwagenlocaties

(stadionbaan/kaldeborn - 6 standplaatsen)



VULLINGSWEG

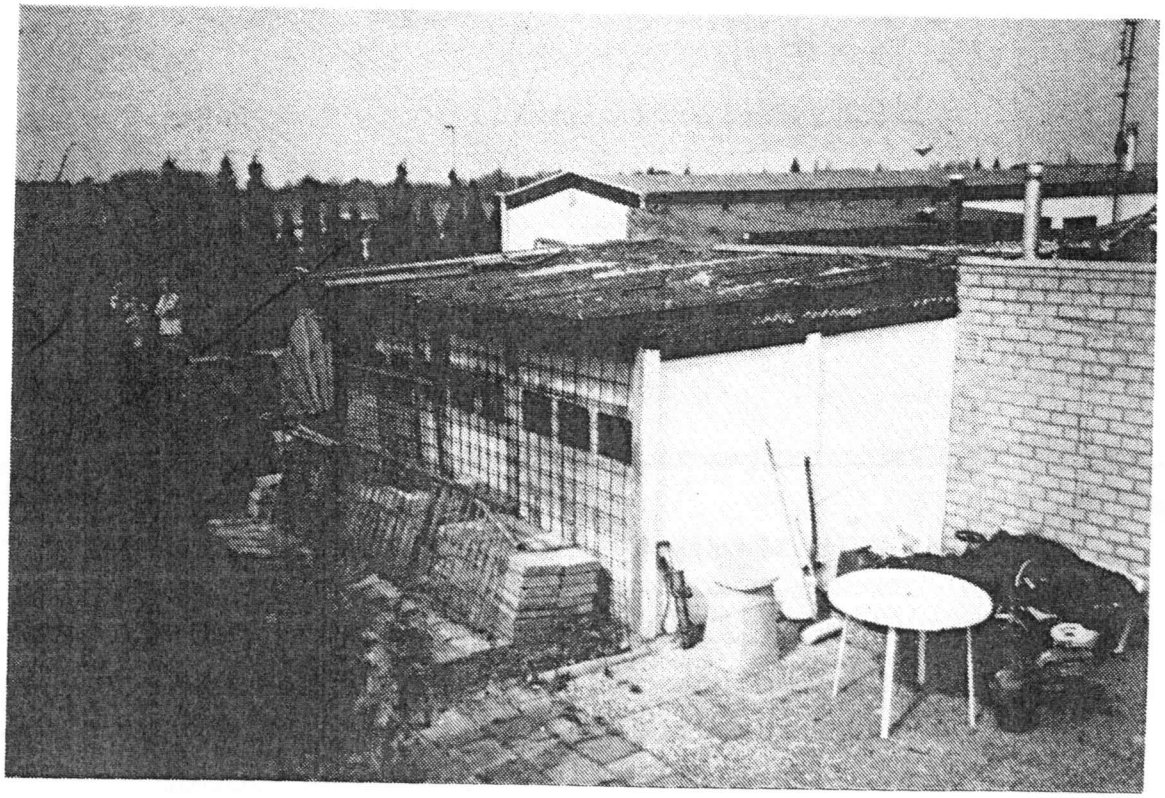

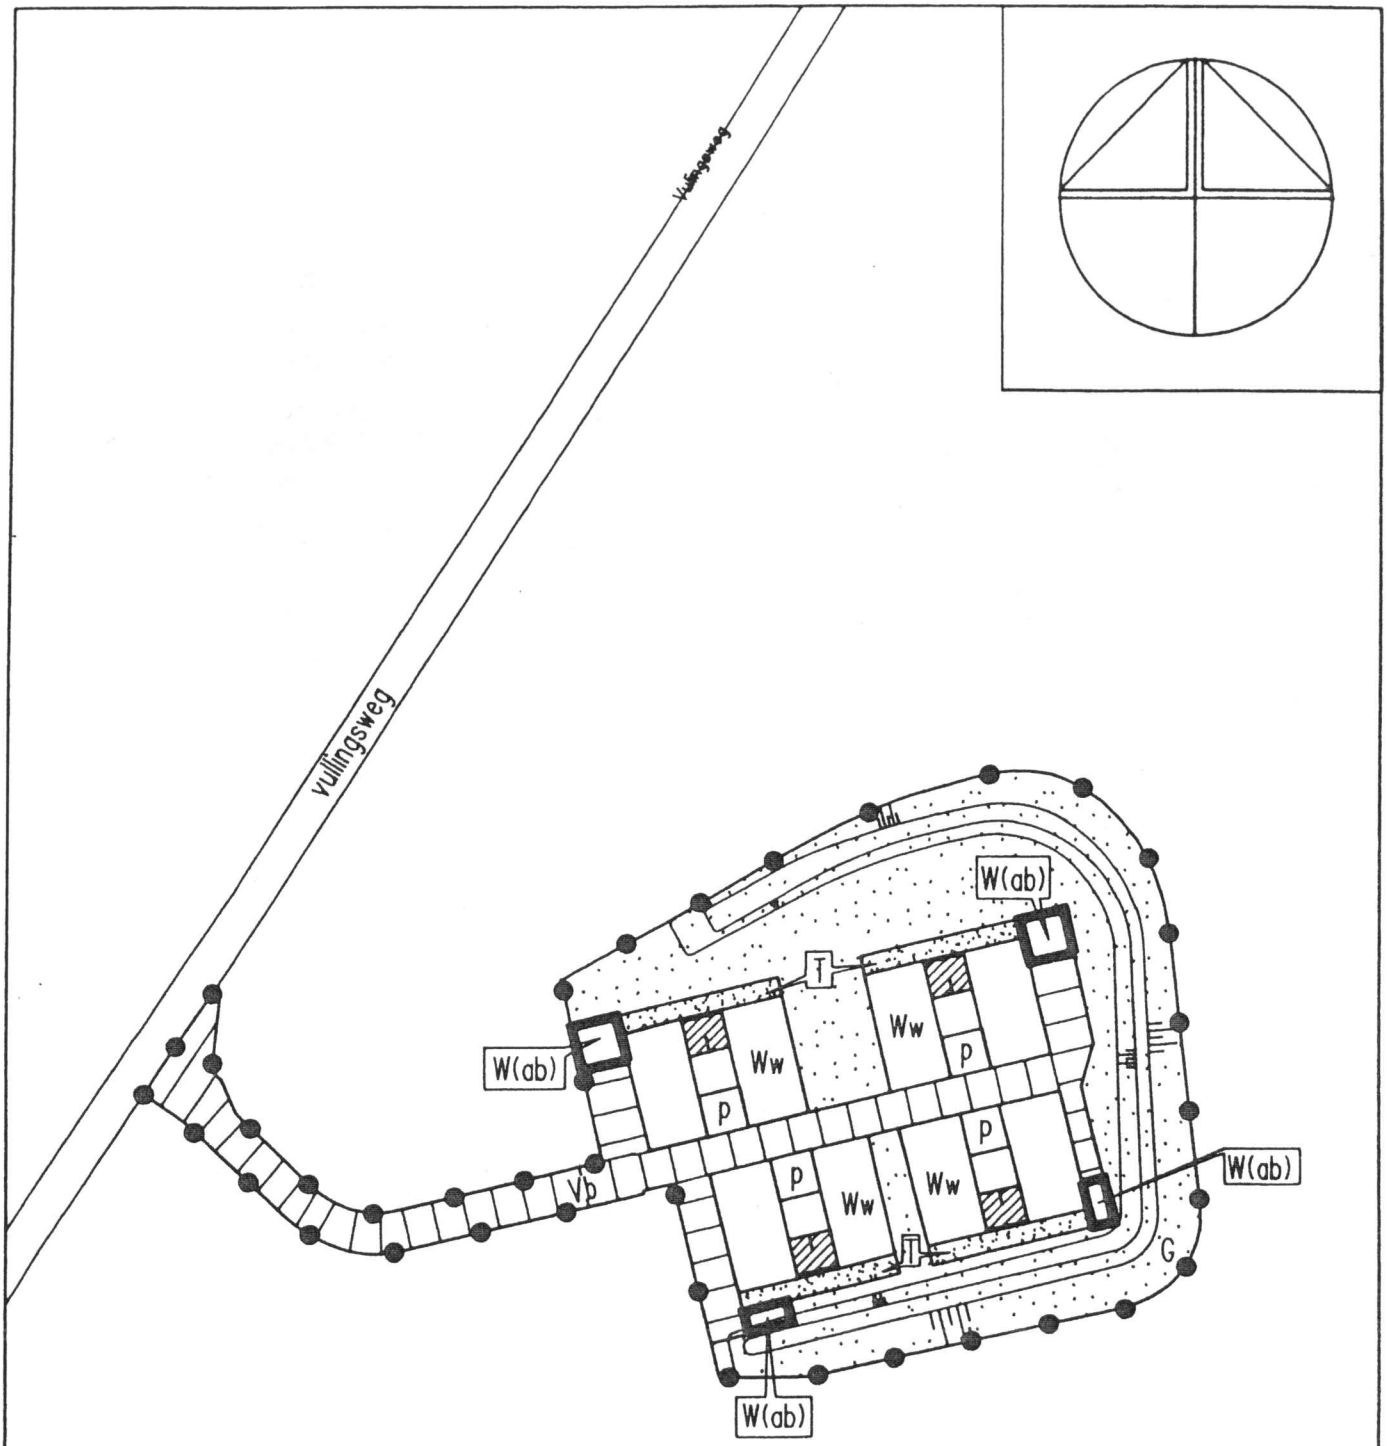

bpl-ww16.dgn

dienst stadsontwikkeling


Gemeente Heerlen

ruimtelijke ordening

get	micro	vervangen door	volgnr			
chef			28407			
stedebouw	bladen	hoofd	krt	vervangt	afm	A4
schaal 1 : 1000	blad nr. R28	dir			dat	11 06 1992


bestemmingsplan woonwagenlocaties

(vullingsweg - 8 standplaatsen)

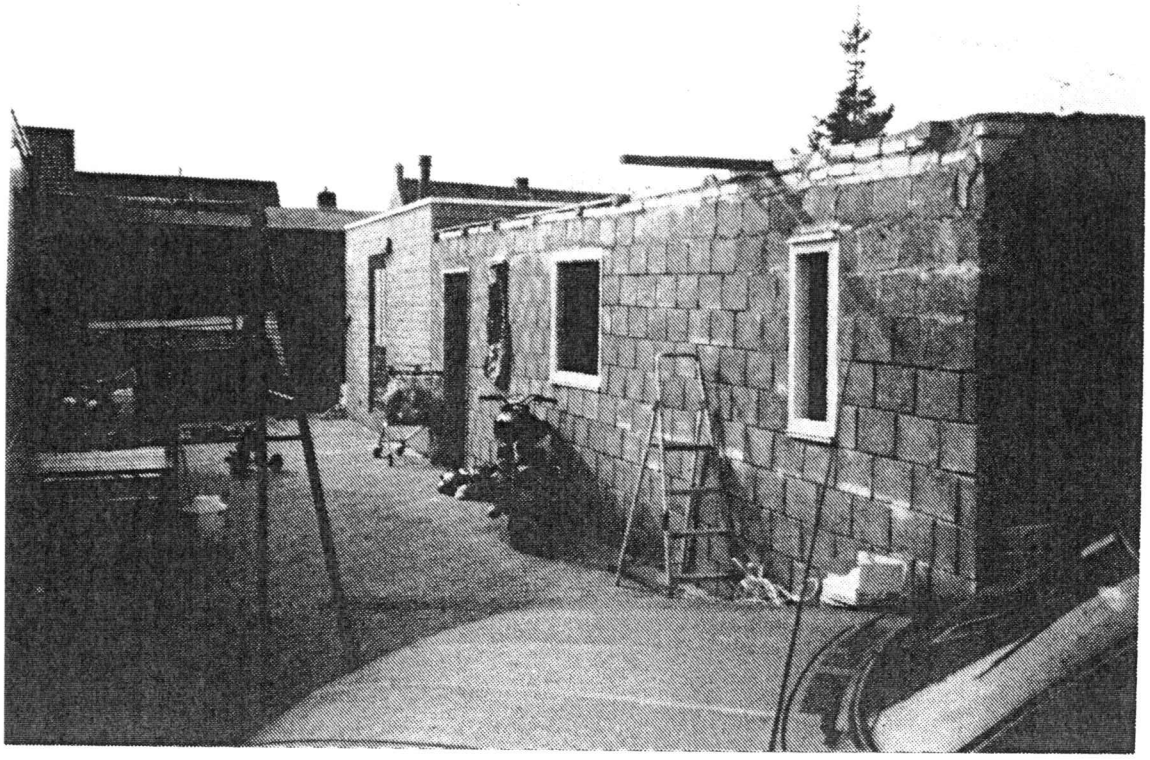

HEERLERBAAN



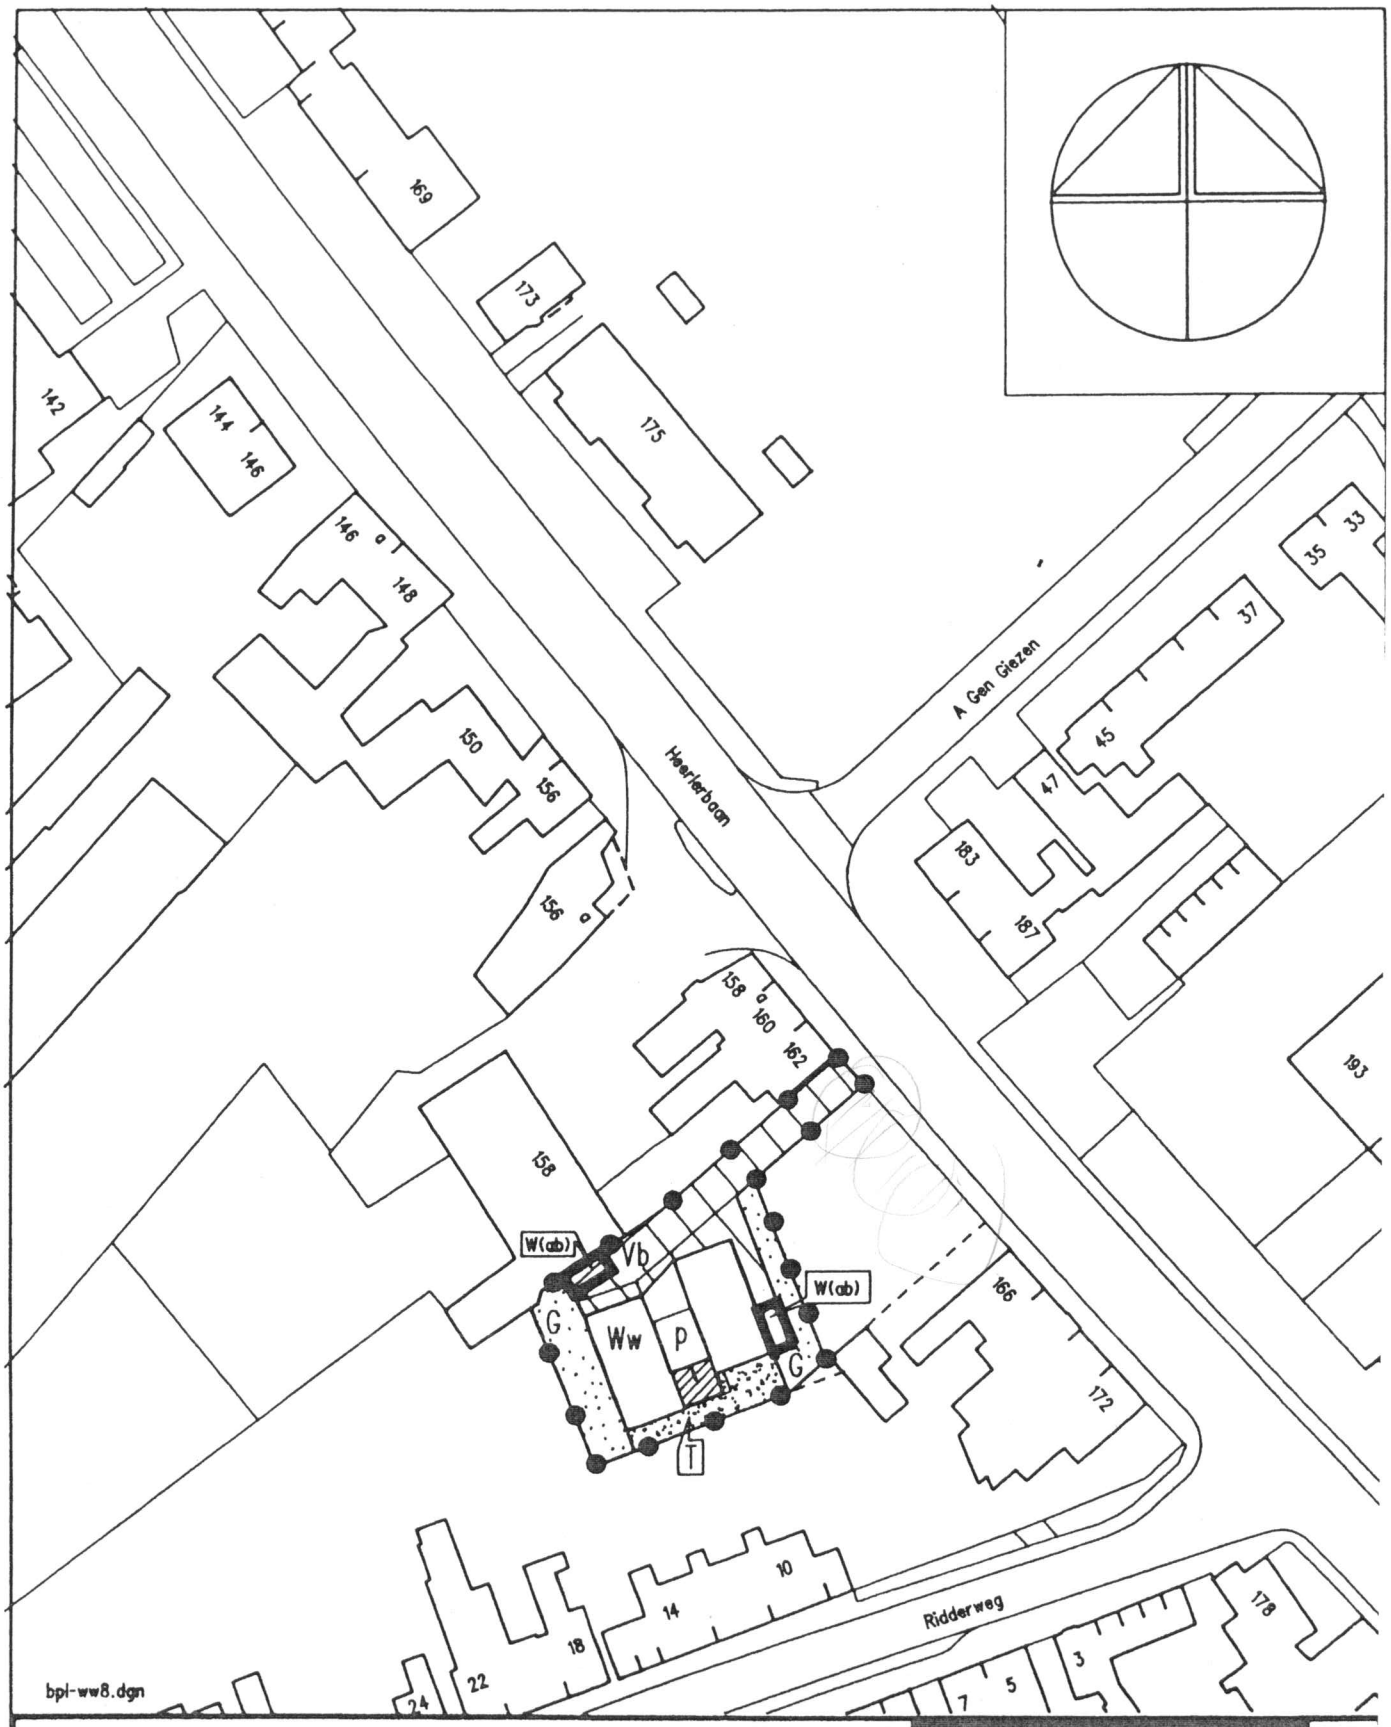

dienst **stadsontwikkeling**

Gemeente Heerlen

ruimtelijke ordening

stedebouw


get JJ	micro	vervangen door	volgnr			
chef			28408			
bladen	hoofd	krt	vervangt	afm	A4	
schaal 1 : 1000	blad nr. Q24	dir		dat	09 06 1992	

bestemmingsplan woonwagenlocaties

(heerlerbaan - 2 standplaatsen)

verklaring

bestemmingen

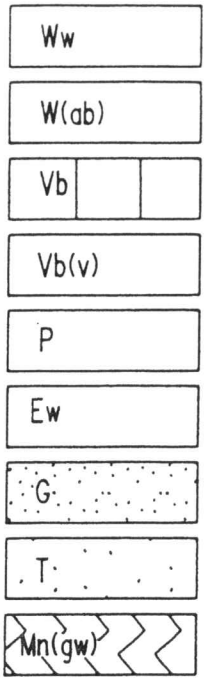

woonwagenlocatie

autoboxen

verblijfsdoeleinden

voetgangersgebied

parkeren


erf woonwagens

groen

tuin

grondwaterbeschermingsgebied

aanduidingen

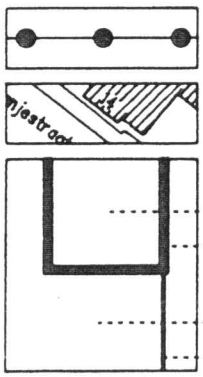

plangrens

gbkn ondergrond

bouwvlak

bouwgrens

bestemmingsvlak

bestemmingsgrens

63

geluidbelasting na aftrek van 5dB(A) c.q. 3dB(A) ex. art.103 WGH. in de dB(A) ter plaatse van de gevel of de bebouwingsgrens.

60 dB(A)-reductielijn na aftrek van 5dB(A) ex. art. 103 W.G.H. zonder afscherming en geluidbeperkende maatregelen

50 dB(A)-reductielijn na aftrek van 5dB(A) ex. art. 103 W.G.H. zonder afscherming en geluidbeperkende maatregelen

bpl-wwl20.dgn


dienst stadsontwikkeling

Gemeente **Heerlen**

		get JJ	micro	vervangen door	volgnr
ruimtelijke ordening		chef			28.563
stedebouw	bladen	hoofd	krt	vervangt	afm A4
schaal 1:1000	blad nr.	dlr			dat 20-11-1992

bestemmingsplan woonwagenlokaties GELUIDKAART

(verklaring)

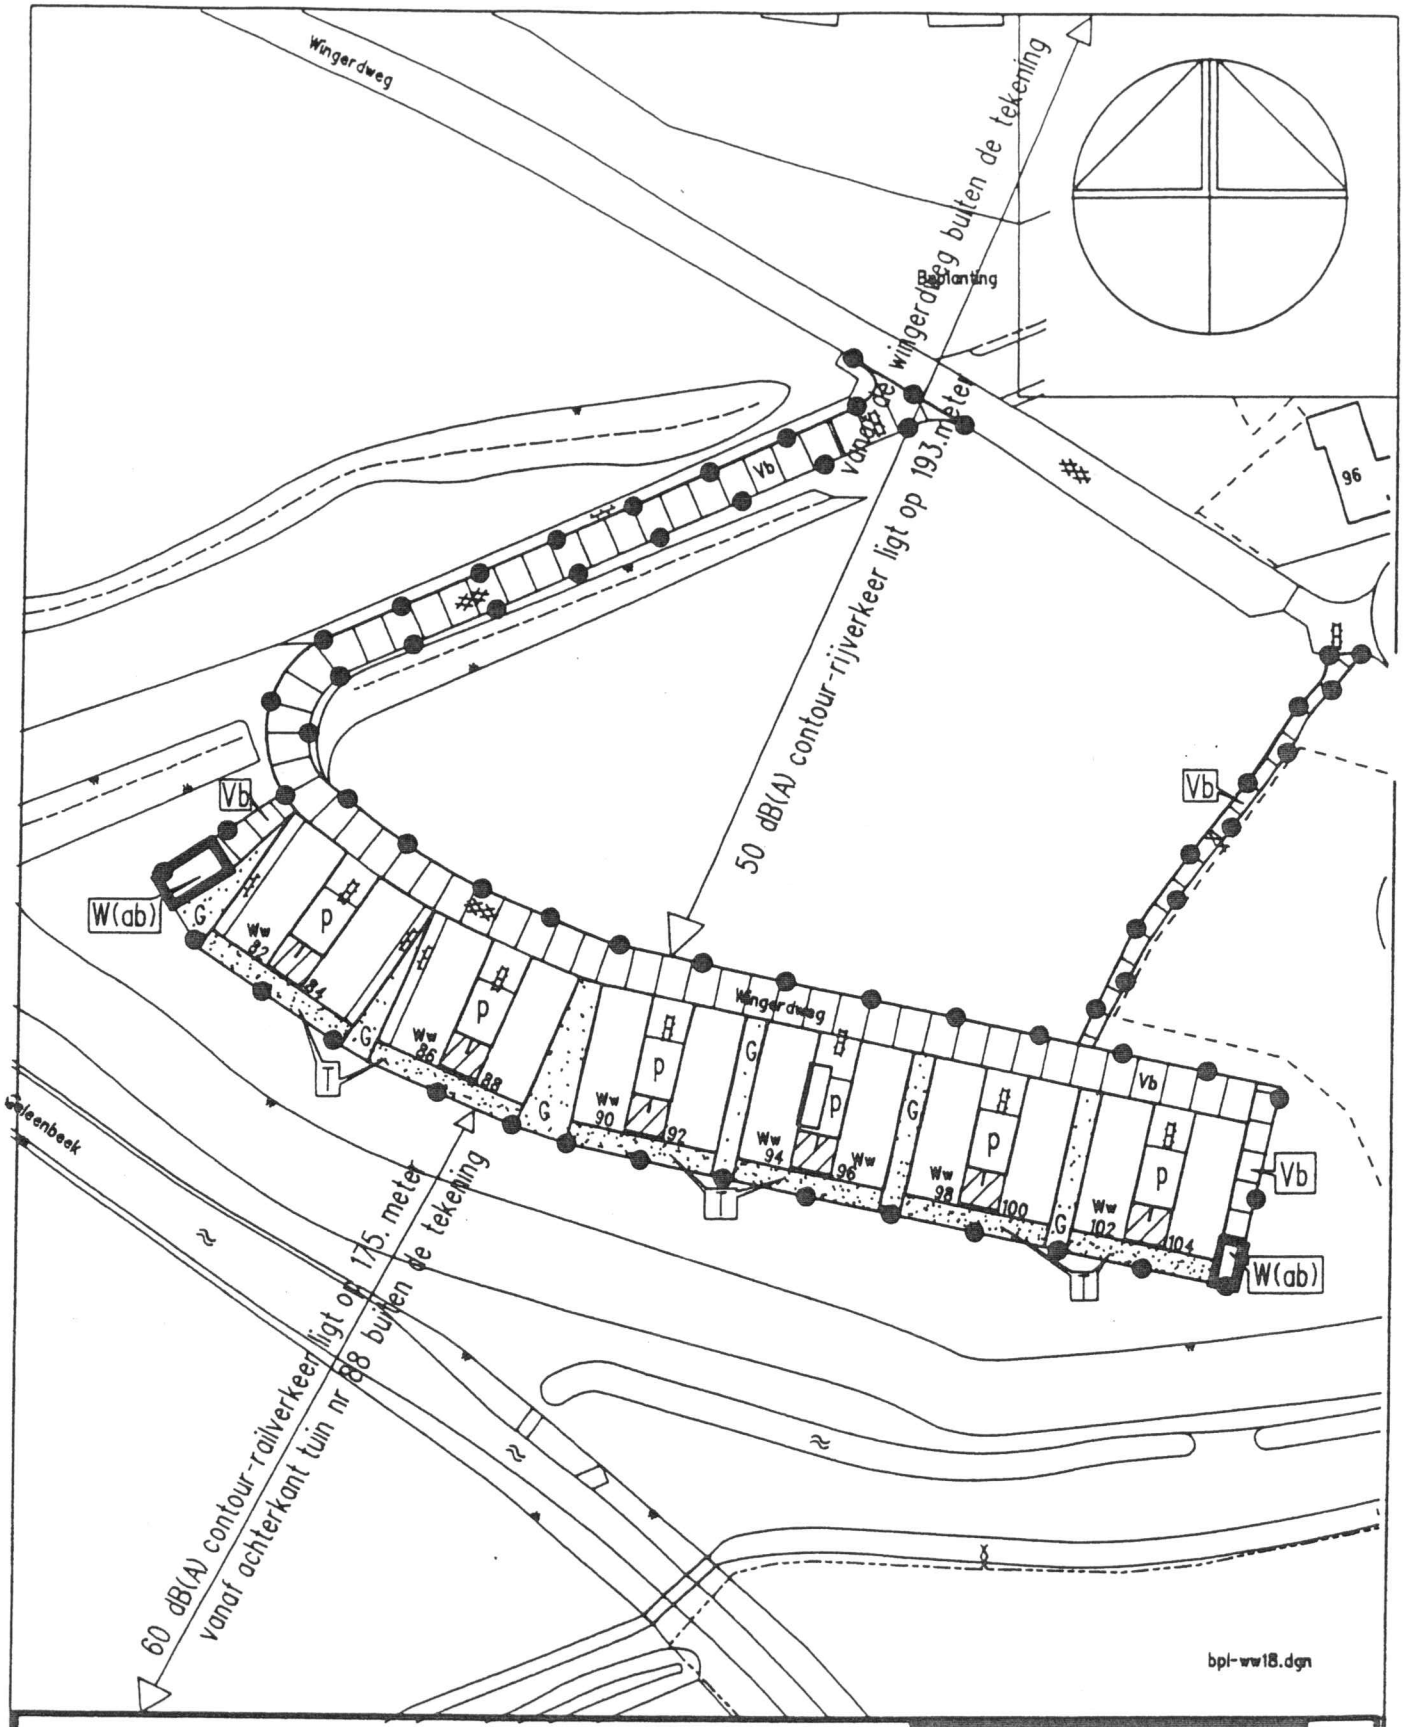


dienst stadsontwikkeling

Gemeente Heerlen

	get JJ	micro	vervangen door	volgnr	
ruimtelijke ordening	chef				28.562
stedebouw	bladen C,D	hoofd	krt	vervangt	afm A4
schaal 1:1000	GBKN 25+26	dlr			dat 20-11-1992

bestemmingsplan woonwagenlokaties GELUIDKAART

(wingerdweg - 12 standplaatsen)

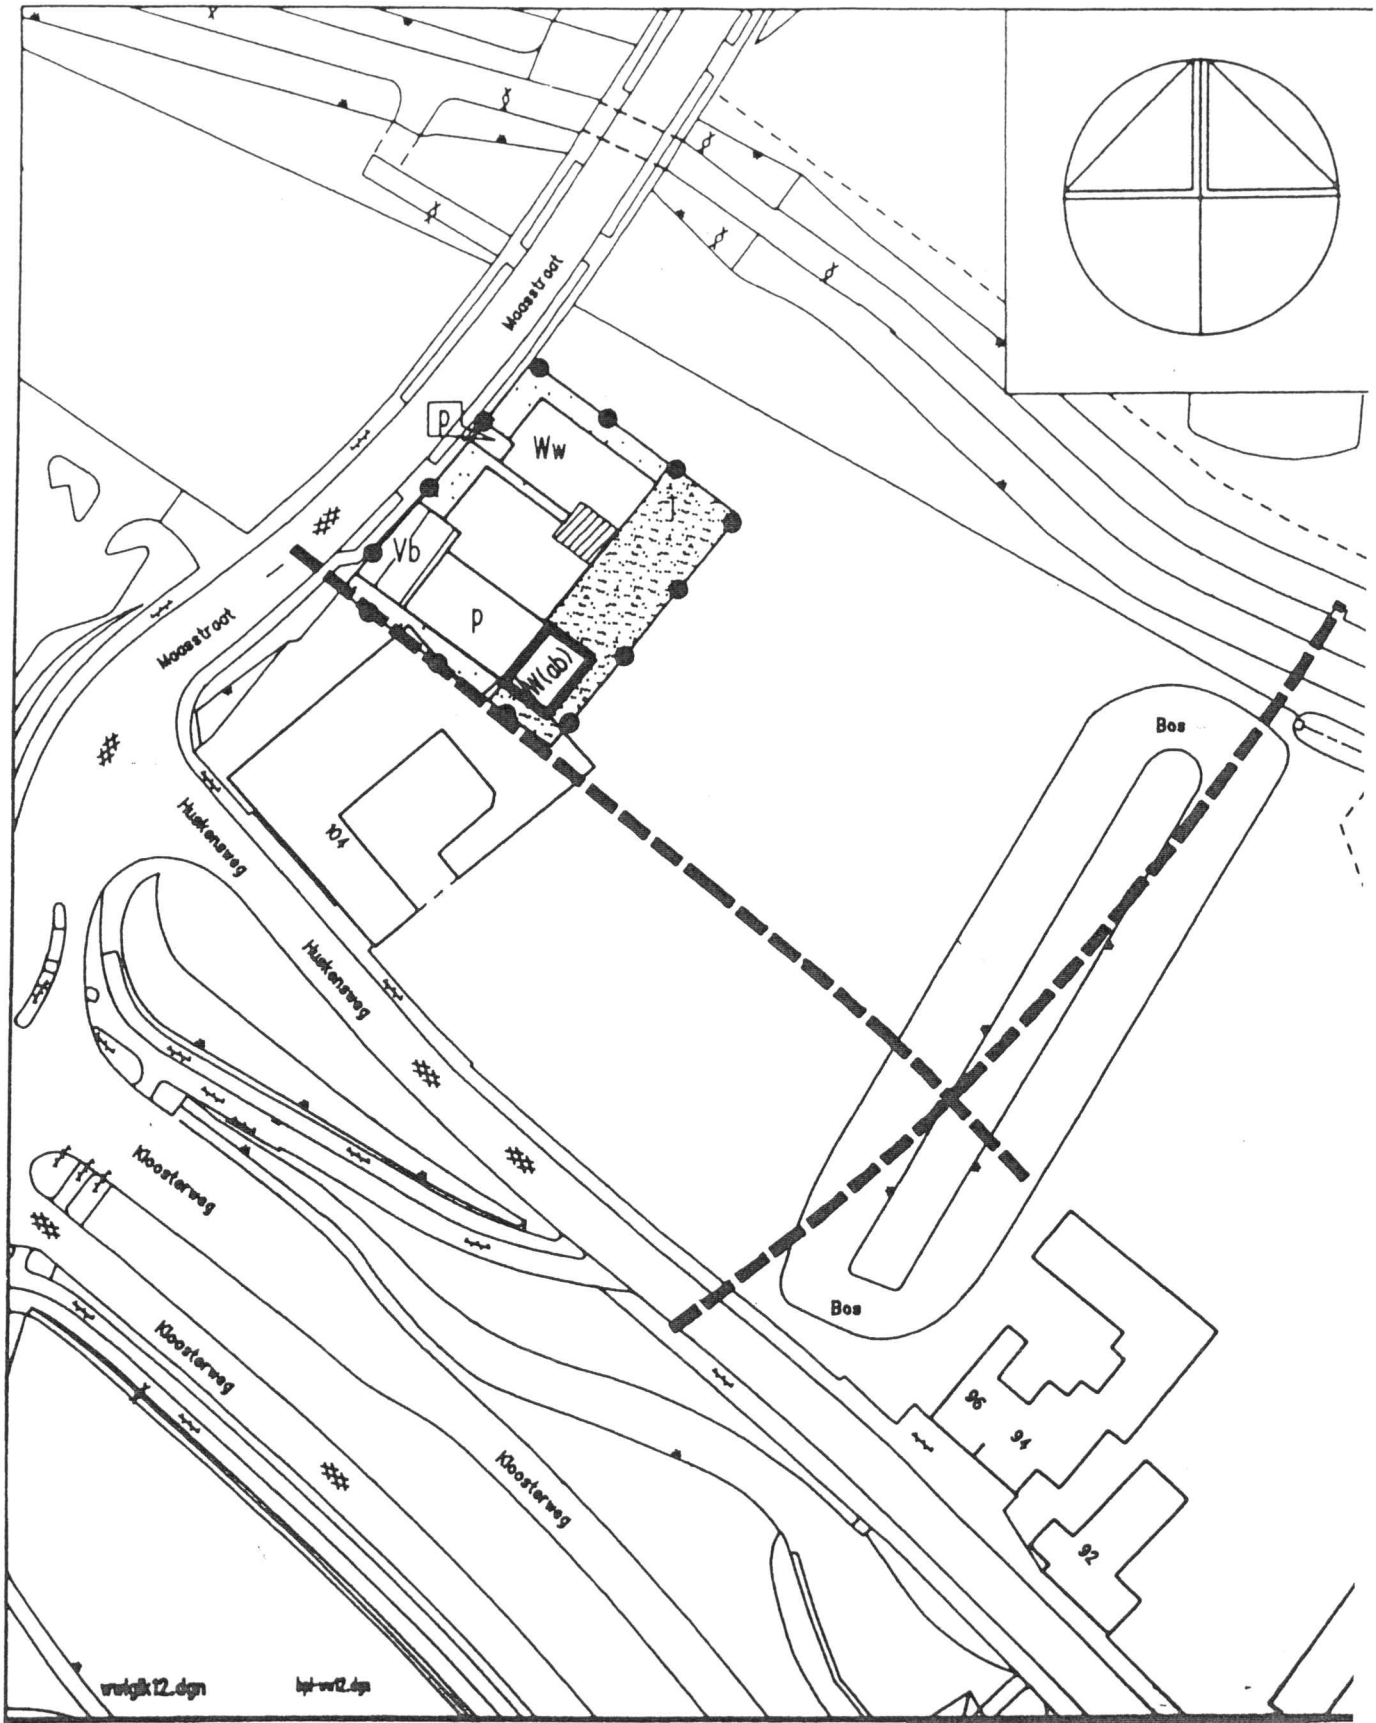

dienst stadsontwikkeling


Gemeente Heerlen

ruimtelijke ordening

		gst	JJ	micro	vervangen door	volgnr	28.556
		chef					
stadsbeeld	bladen	hoofd		krt	vervangt	afm	A4
schaal 1:1000	blad nr 39-40	dir				dat	20-11-1992

bestemmingsplan woonwagenlokaties GELUIDKAART

(maasstraat - 2 standplaatsen)

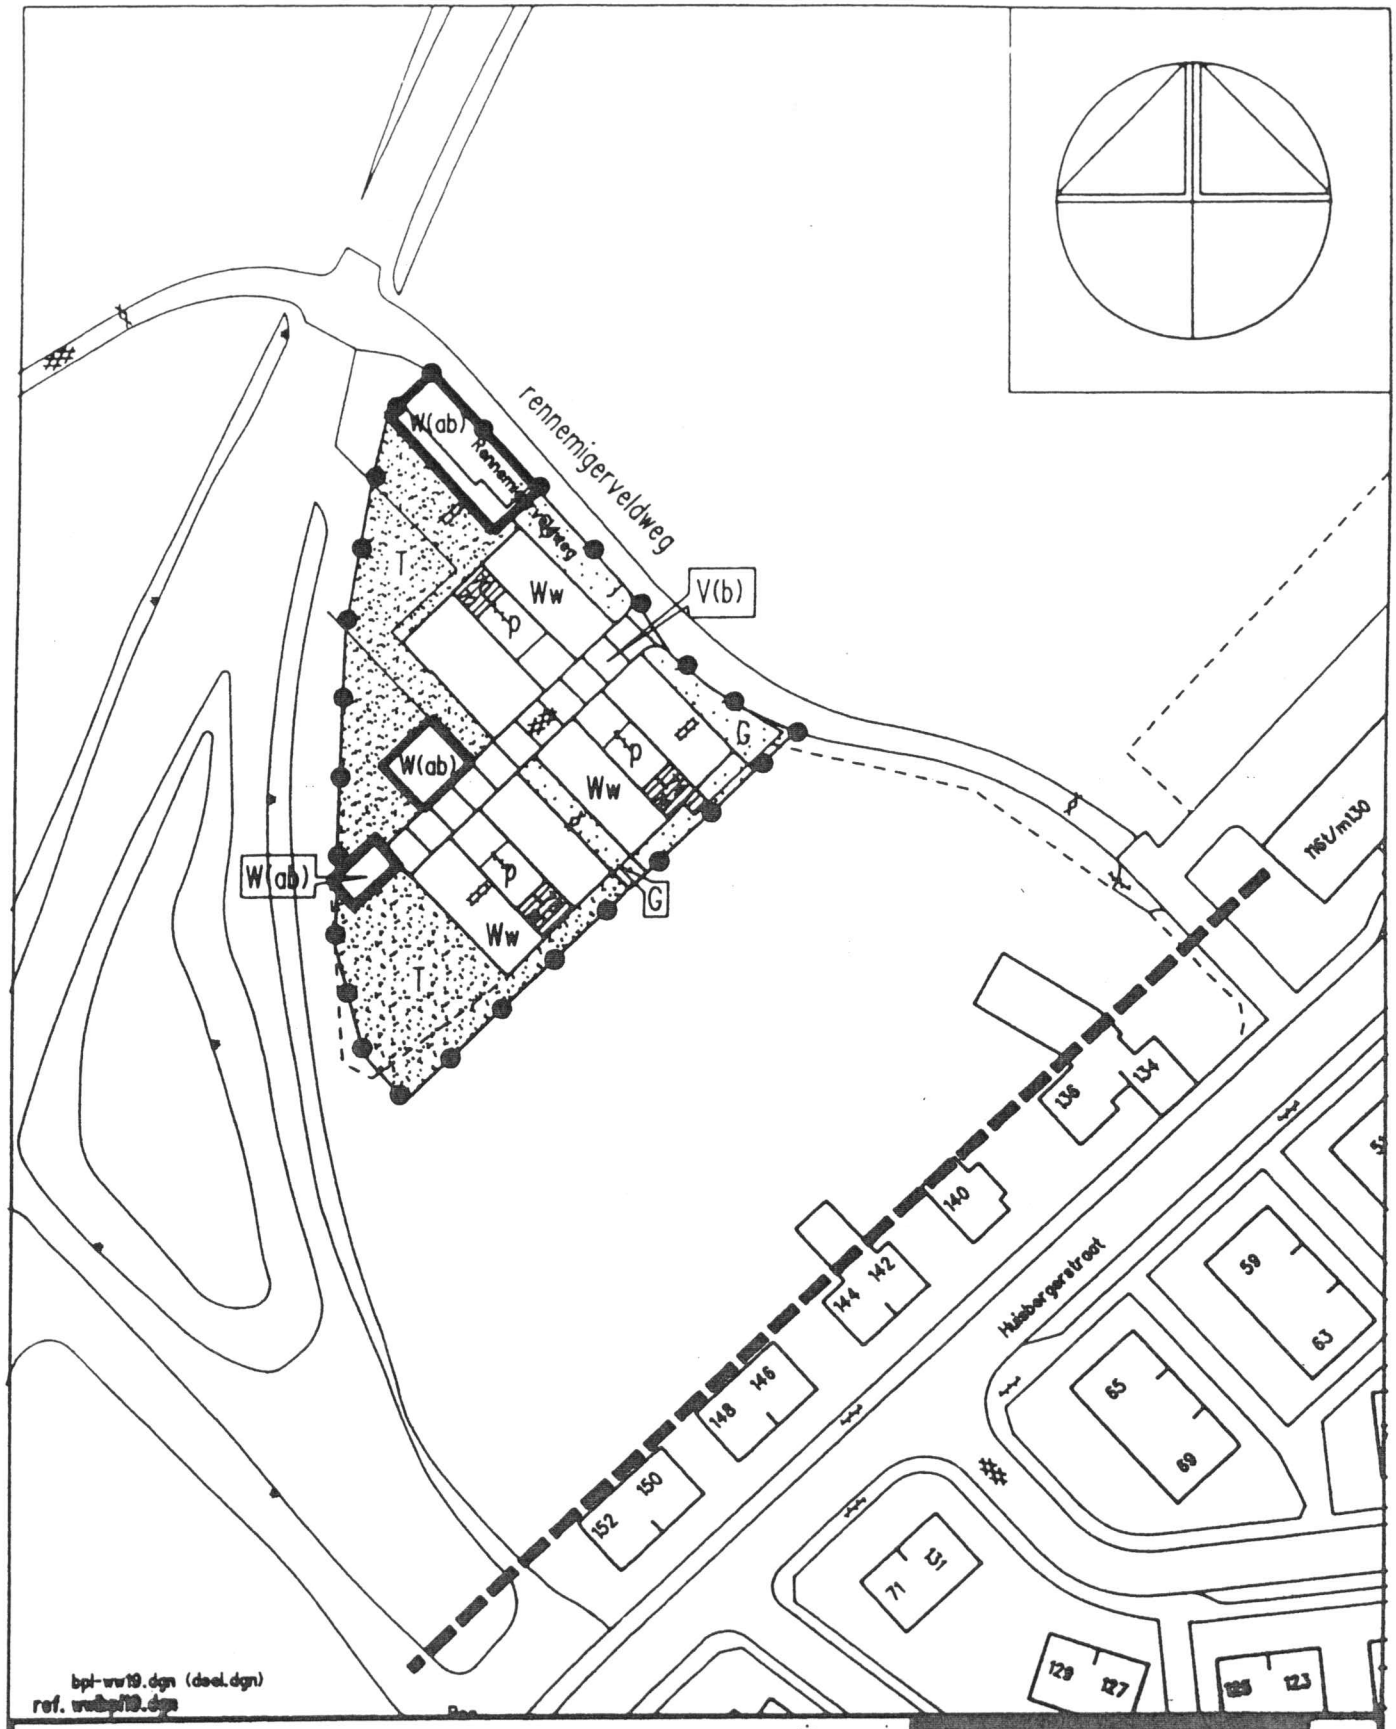

bpl-ww19.dgn (deel.dgn)
ref. wwbpl19.dgn

dienst stadsontwikkeling

Gemeente Heerlen


ruimtelijke ordening

stedebouw | bladen k | schaal 1:1000 | blad nr 42-43

get JJ | micro | vervangen door | volgnr 28.558
chef | hoofdafd | krt | vervangt | afm A4
dir | dat 20-11-1992

bestemmingsplan woonwagenlokaties GELUIDKAART

(rennemigerveldweg - 6 standplaatsen)

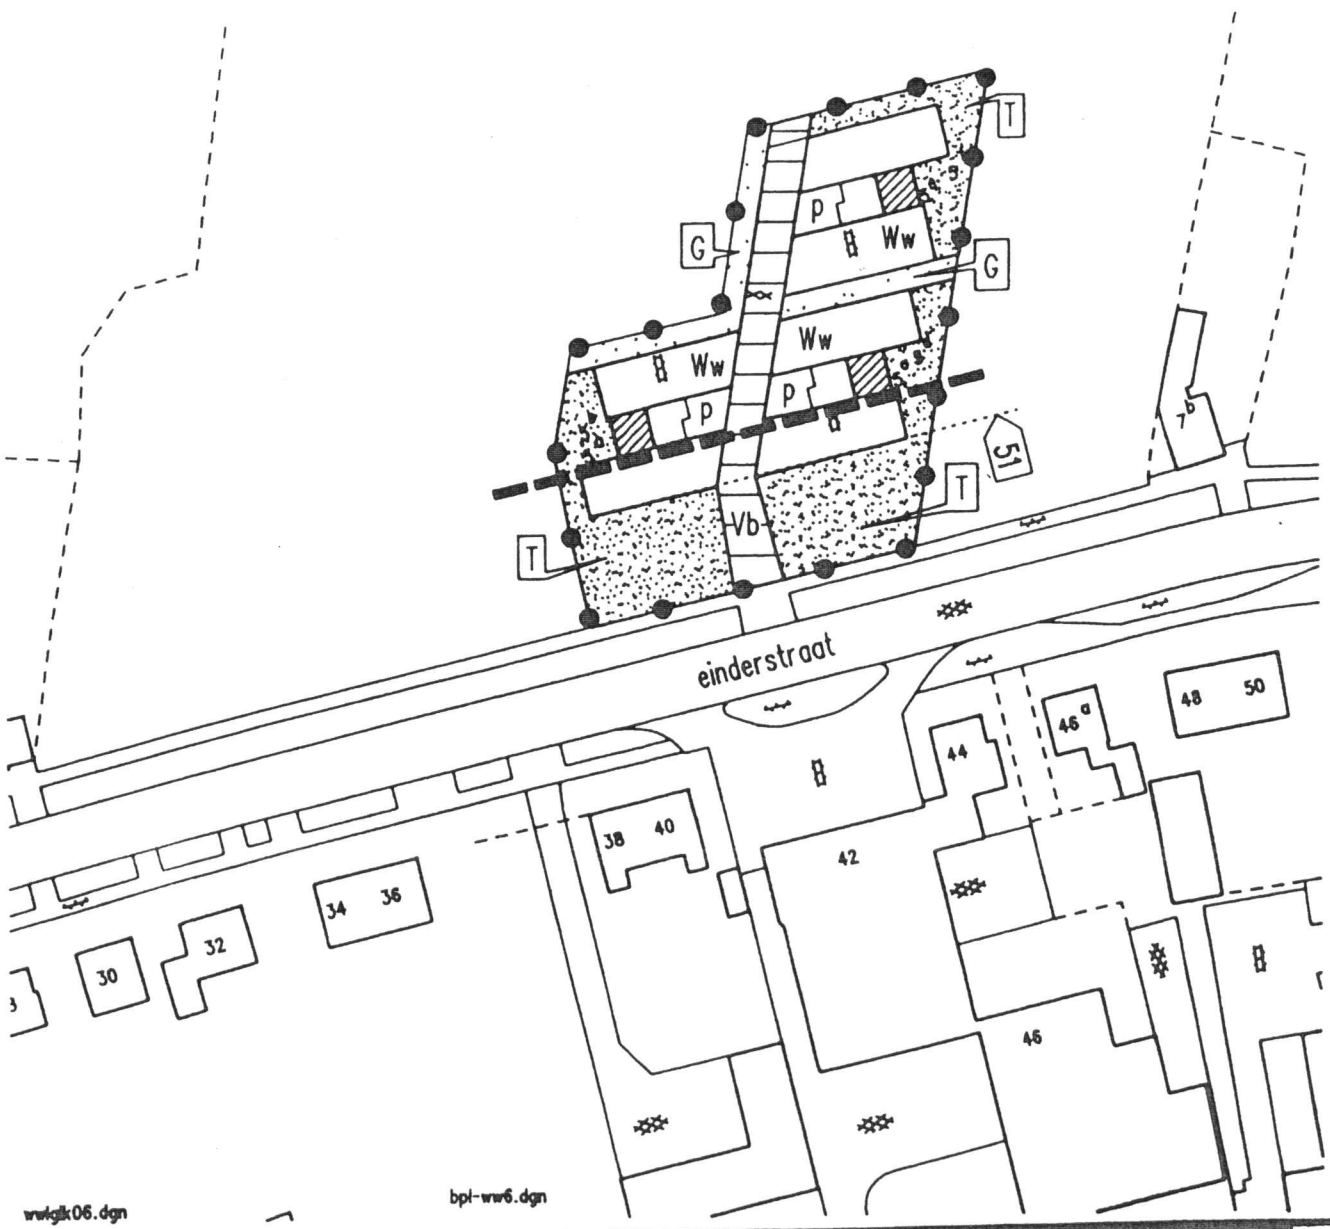

dienst stadsontwikkeling

Gemeente Heerlen

ruimtelijke ordening

stedebouw

schaal 1 : 1000

bladen k

blad nr. 51


get JJ | micro | vervangen door | volgnr 28550

chef | hoofd | kart | vervangt | afm A3

dtr | dat 20 11 1992

bestemmingsplan woonwagenlocaties GELUIDKAART

(einderstraat - 6 standplaatsen)

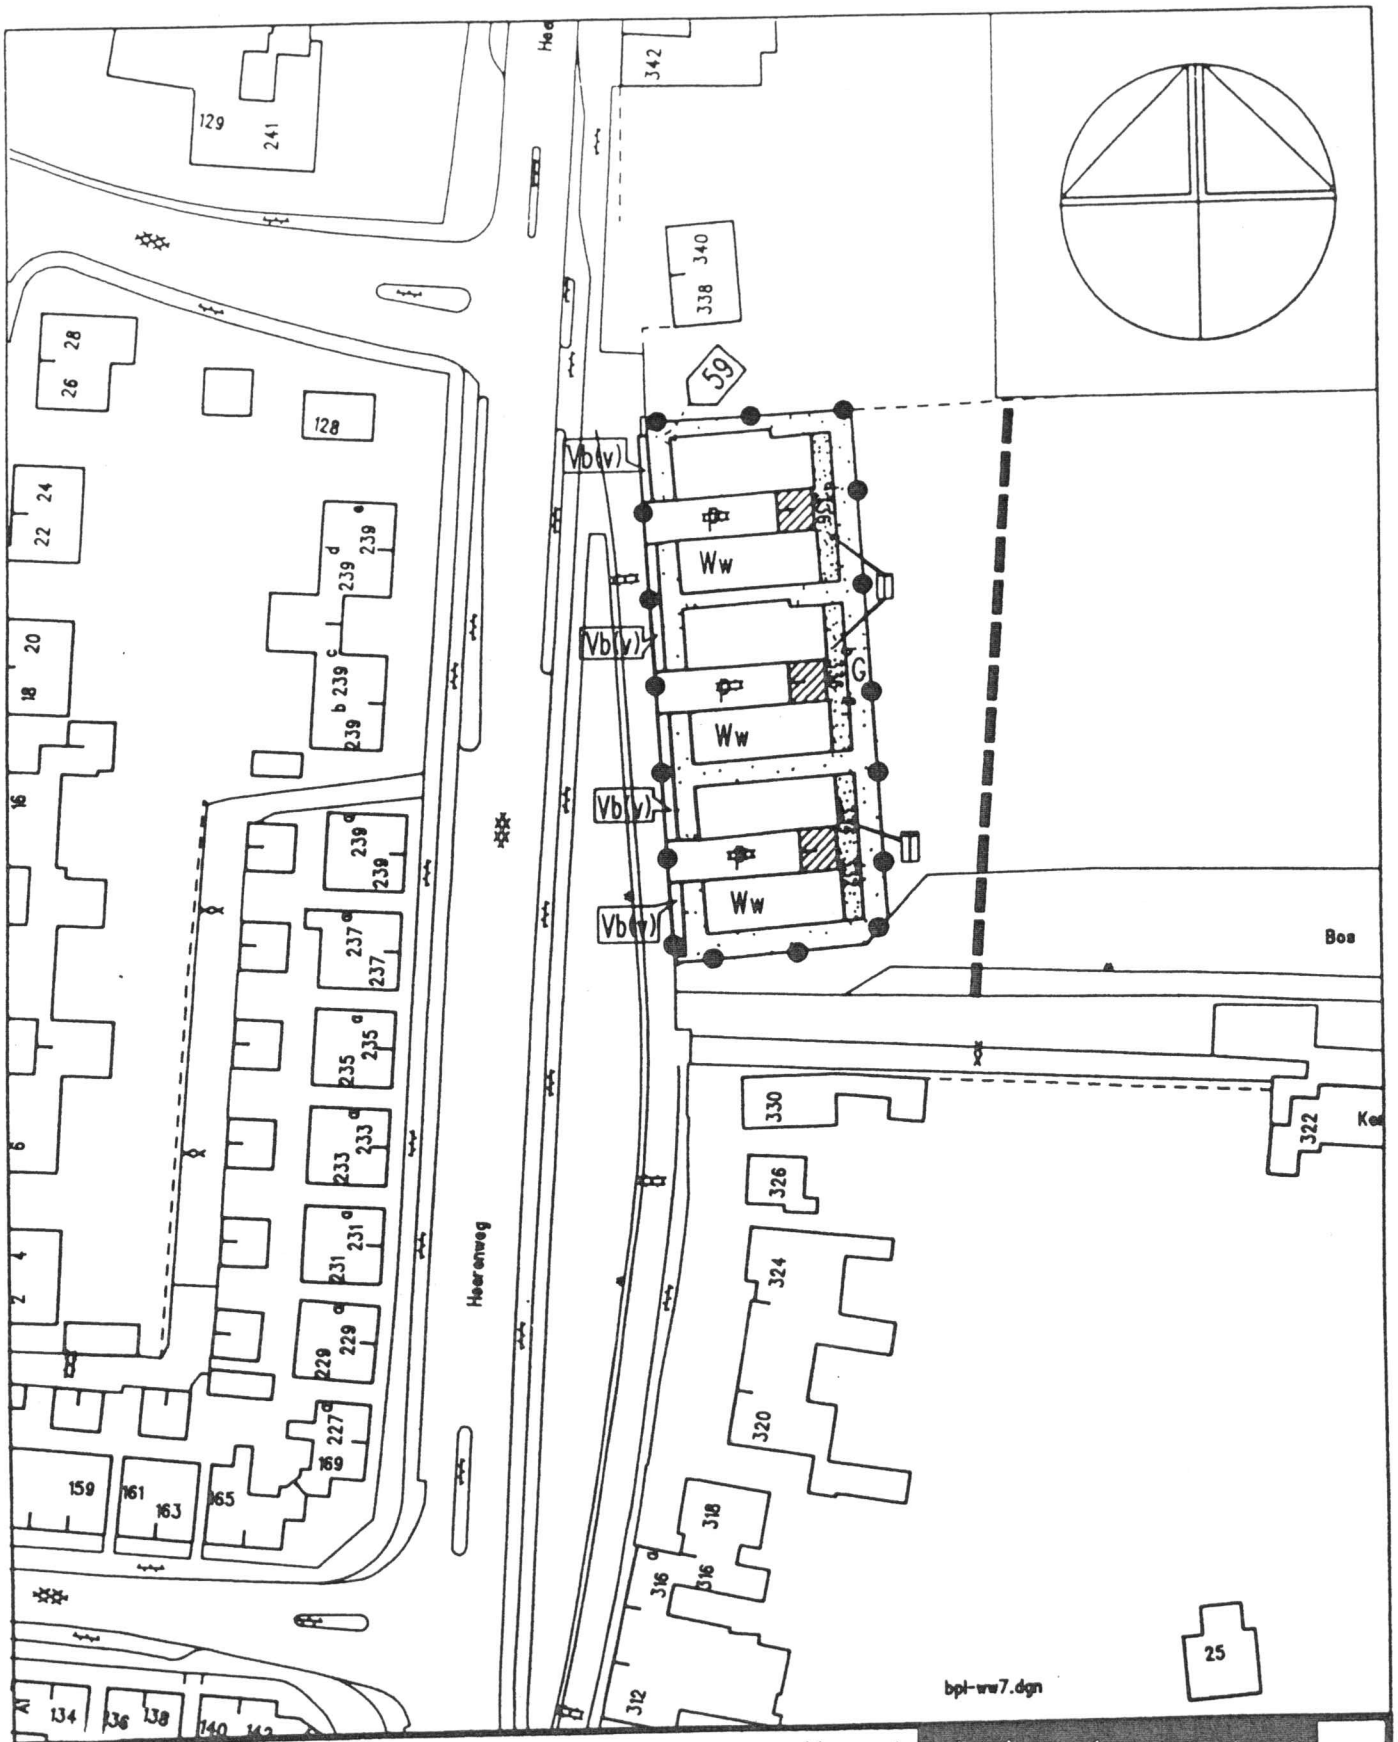

dienst stadsontwikkeling

Gemeente Heerlen

ruimtelijke ordening

stedebouw

schaal 1 : 1000

getekend JJ | micro | vervangen door | volgnr 28551


gecheckt | bladen m | hoofd | krt | vervangt | afm A4

blad nr. 49,50 | dir | dat 20 11 1992

bestemmingsplan woonwagenlocaties GELUIDKAART

(heerenweg - 6 standplaatsen)

wlak07.dgn

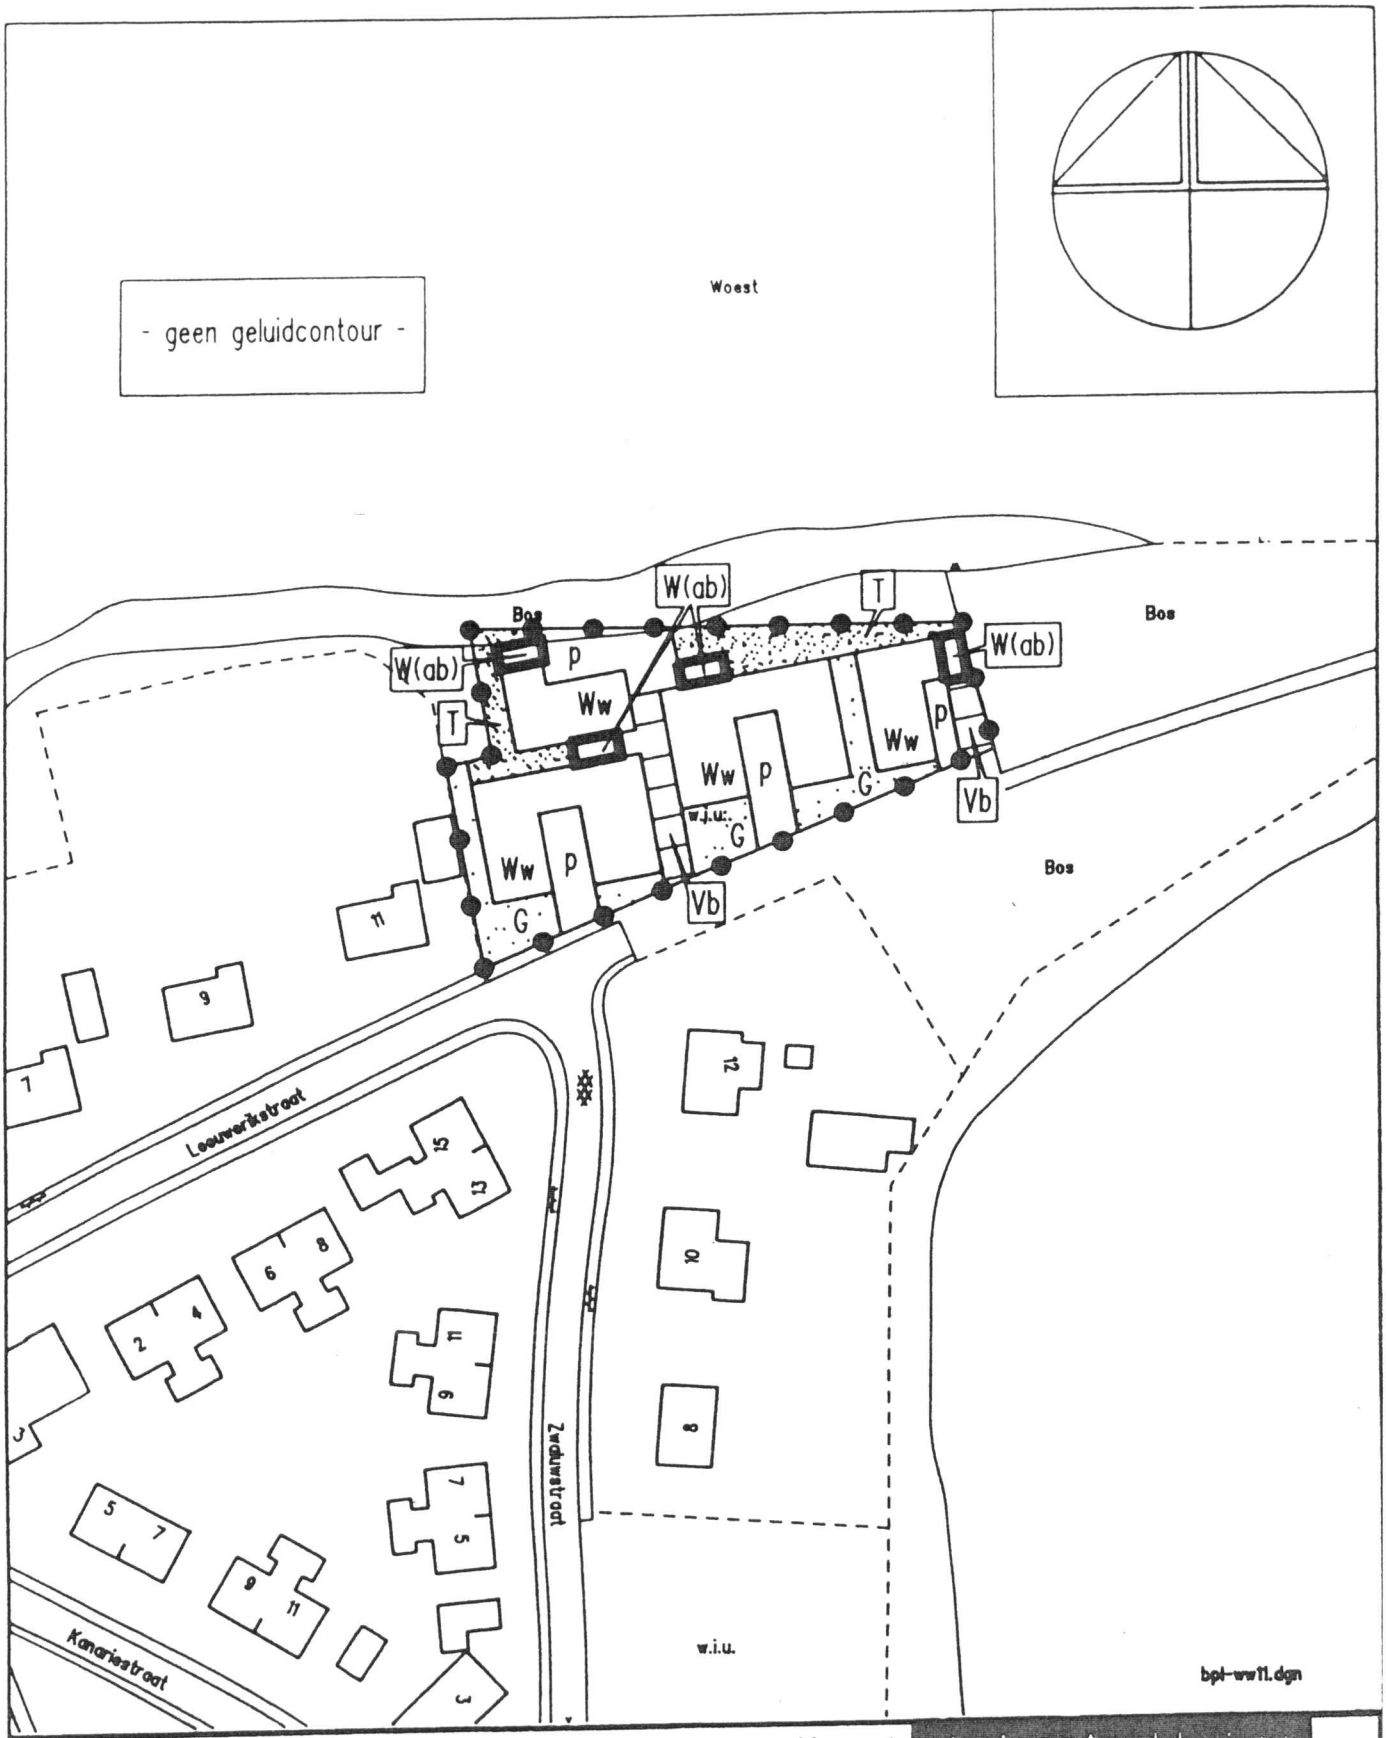

dienst stadsontwikkeling

Gemeente Heerlen

ruimtelijke ordening

stedebouw

schaal 1:1000

bladen

blad nr 44-45

get JJ micro vervangen door volgnr 28.555

chef

hoofd afm A4


krt vervangt

dat 20-11-1992

dir

bestemmingsplan woonwagenlokaties GELUIDKAART

(leeuwerikstraat- 6standplaatsen)

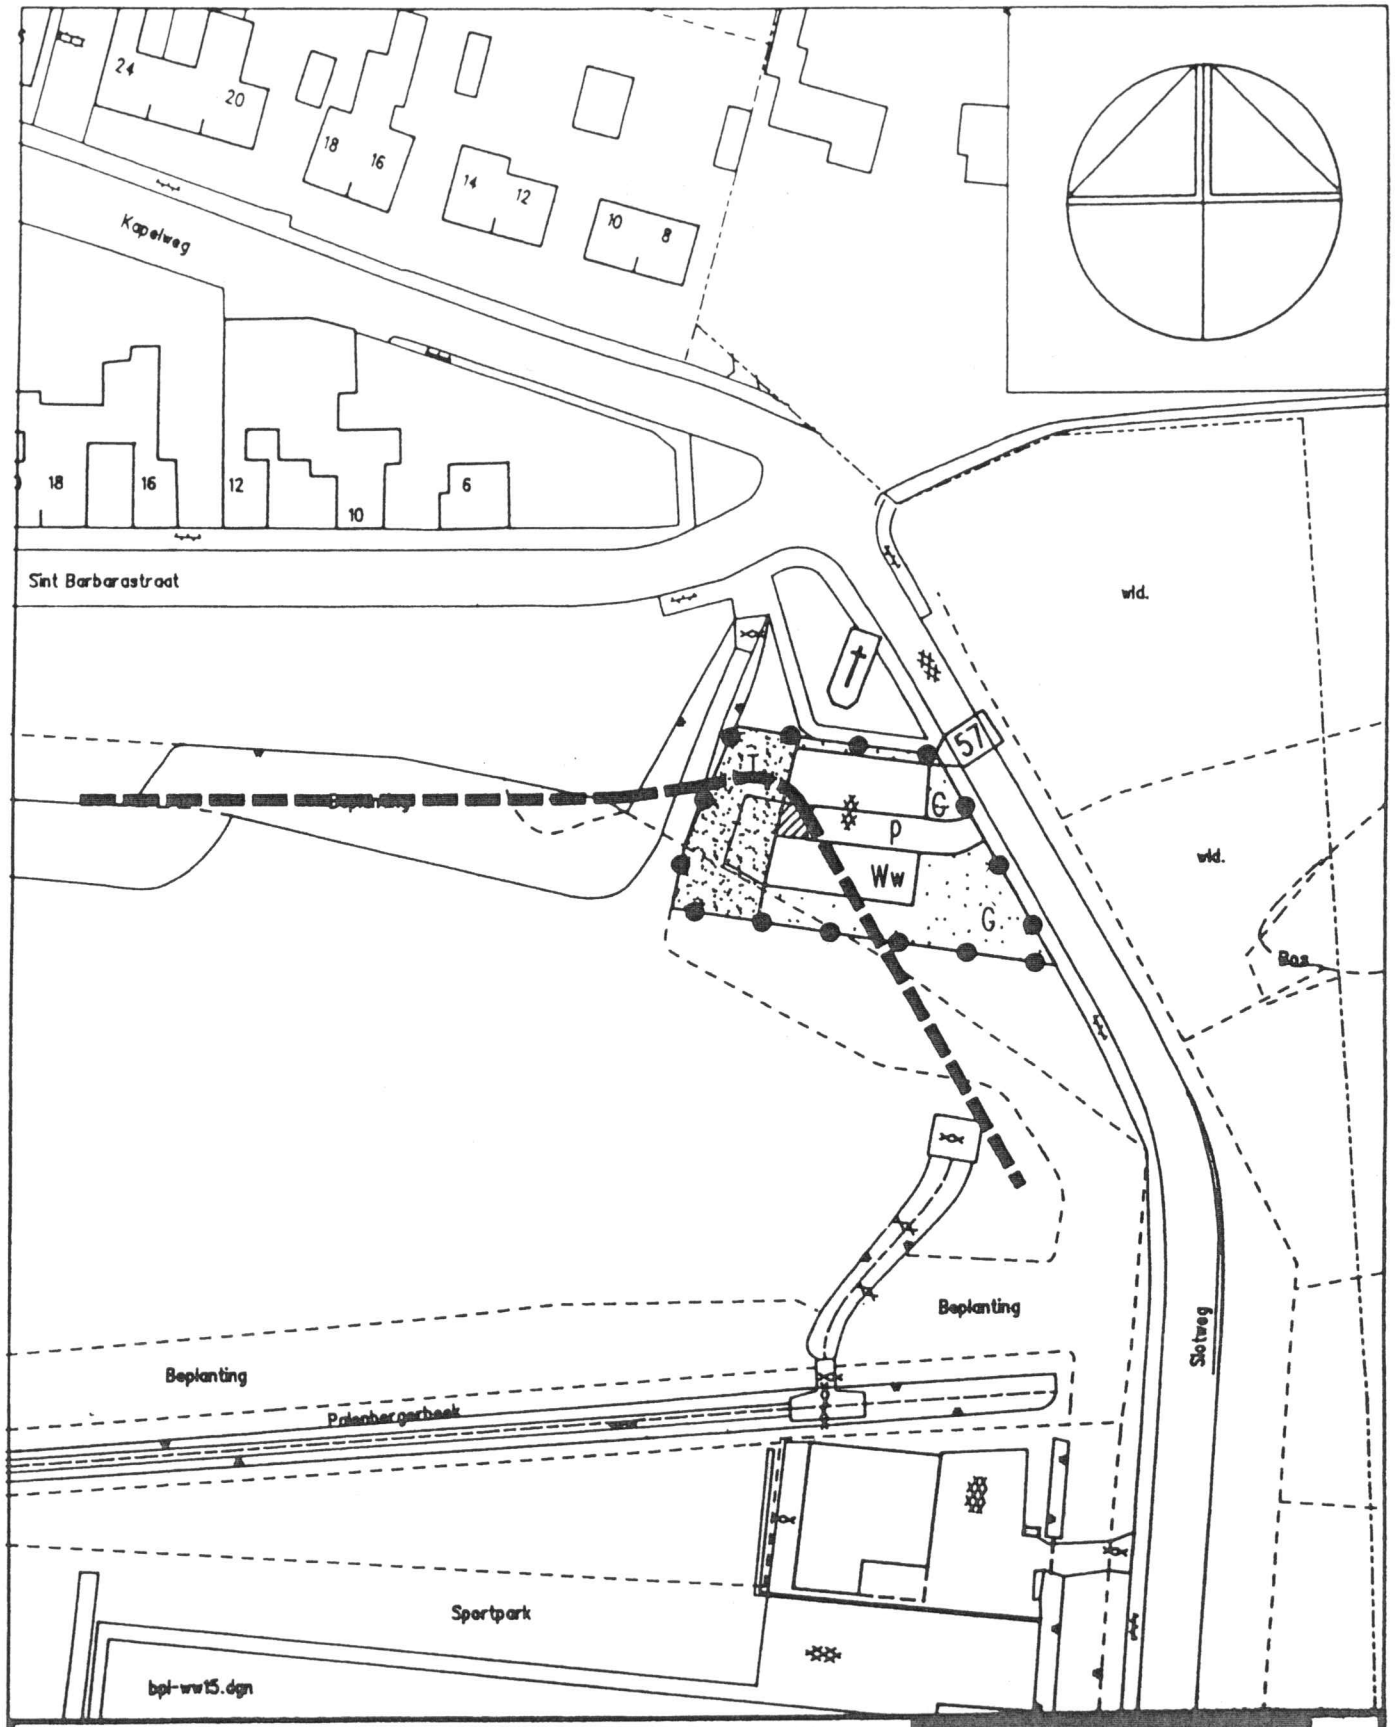

dienst stadsontwikkeling

Gemeente Heerlen

ruimtelijke ordening

stedebouw

schaal 1:1000

get JJ | micro | vervangen door | volgnr 28.559


chef

bladen P | hoofd | krt | vervangt | afm A4

blad nr 40 | dlr | dat 20-11-1992

bestemmingsplan woonwagenlokaties GELUIDKAART

(slotweg - 2 standplaatsen)

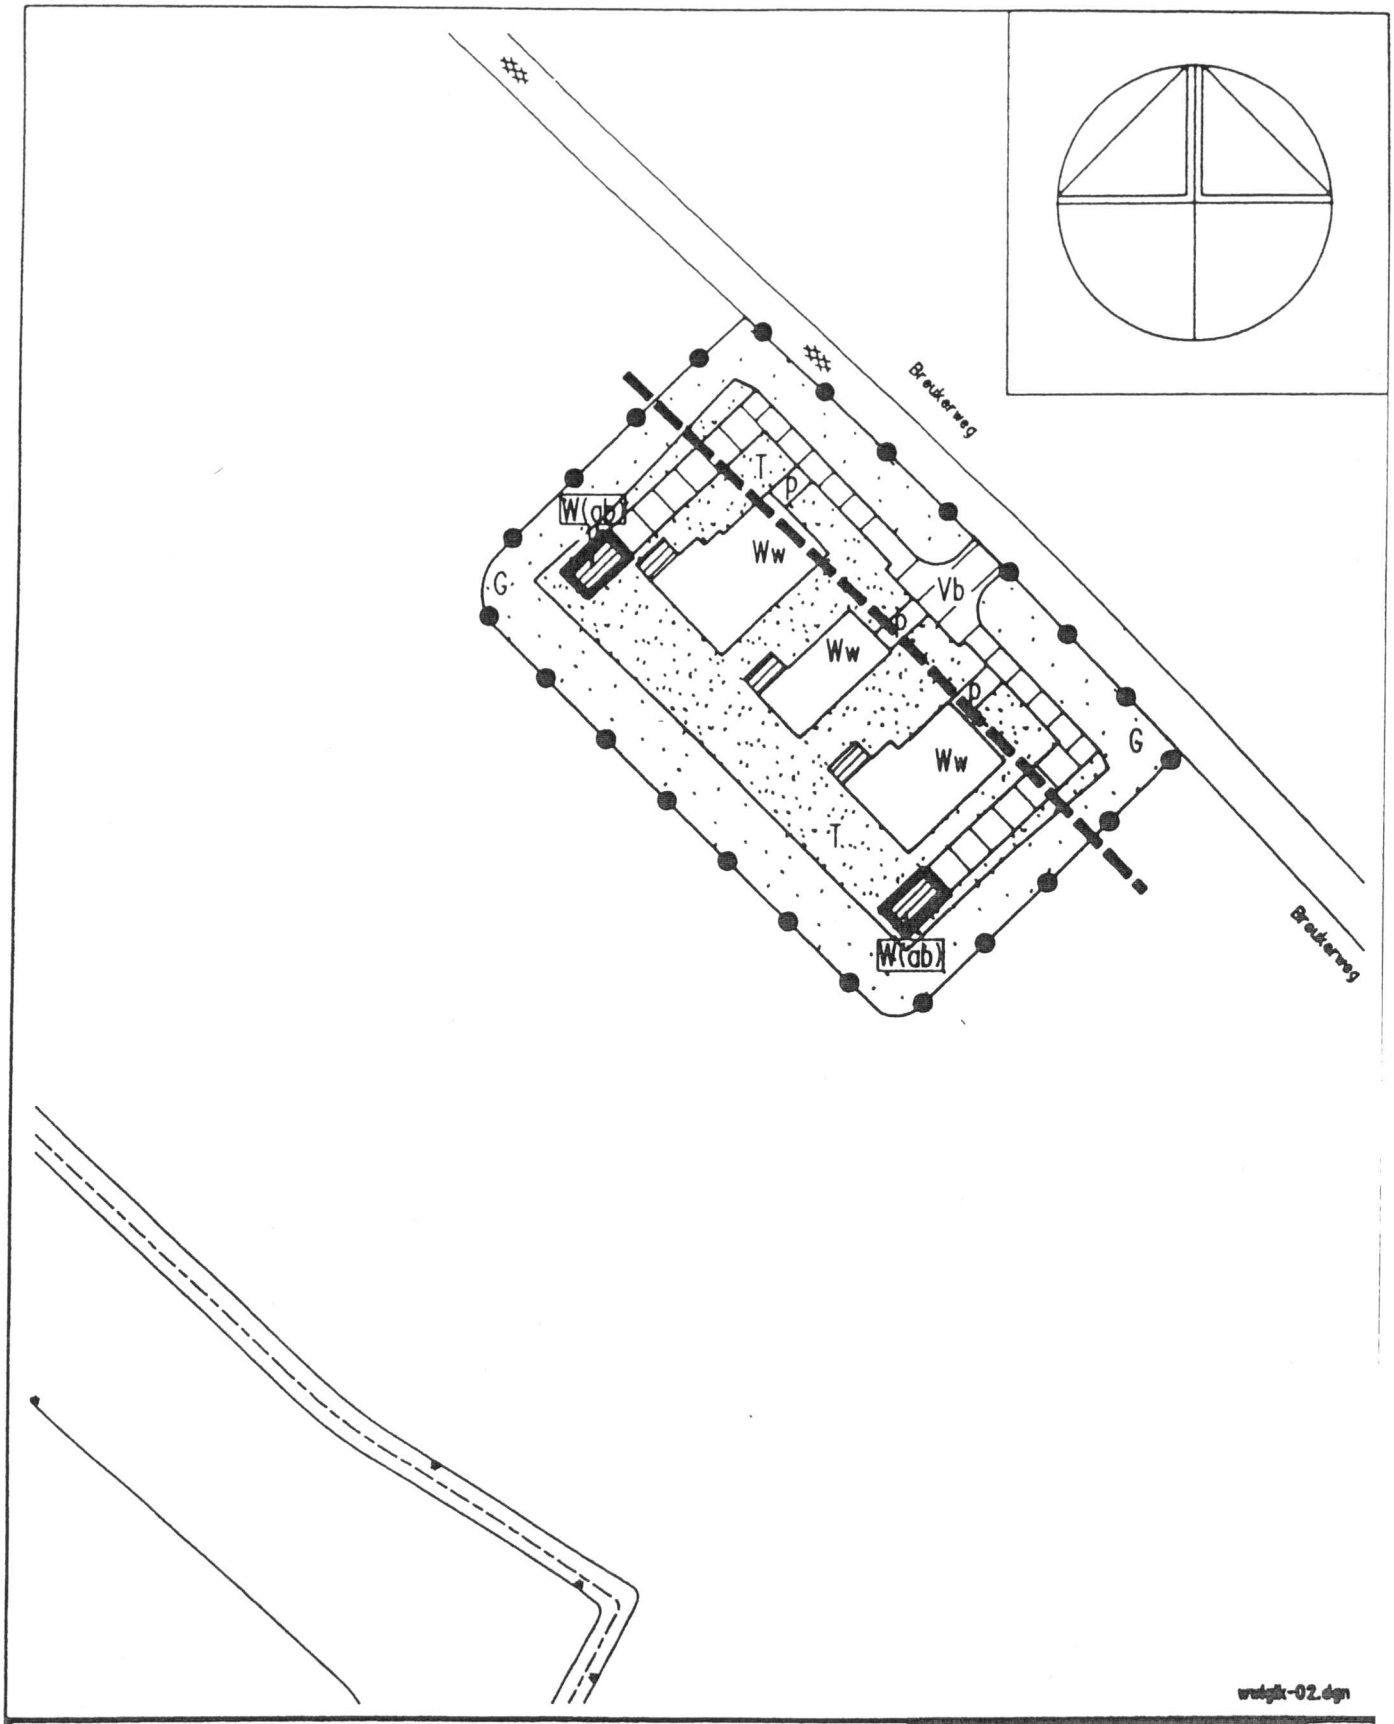

wwlgk-02.dgn

dienst stadsontwikkeling

Gemeente Heerlen

ruimtelijke ordening


stedebouw

schaal 1 : 1000

get JJ	micro	vervangen door	volgnr		
chef					28546
bladen i+j	hoofdd.	krt	vervangt	stm	A4
blad nr. 39+40	dir			dat	20 11 1992

bestemmingsplan woonwagenlocaties GELUIDKAART

(breukerweg II - 3 standplaatsen)

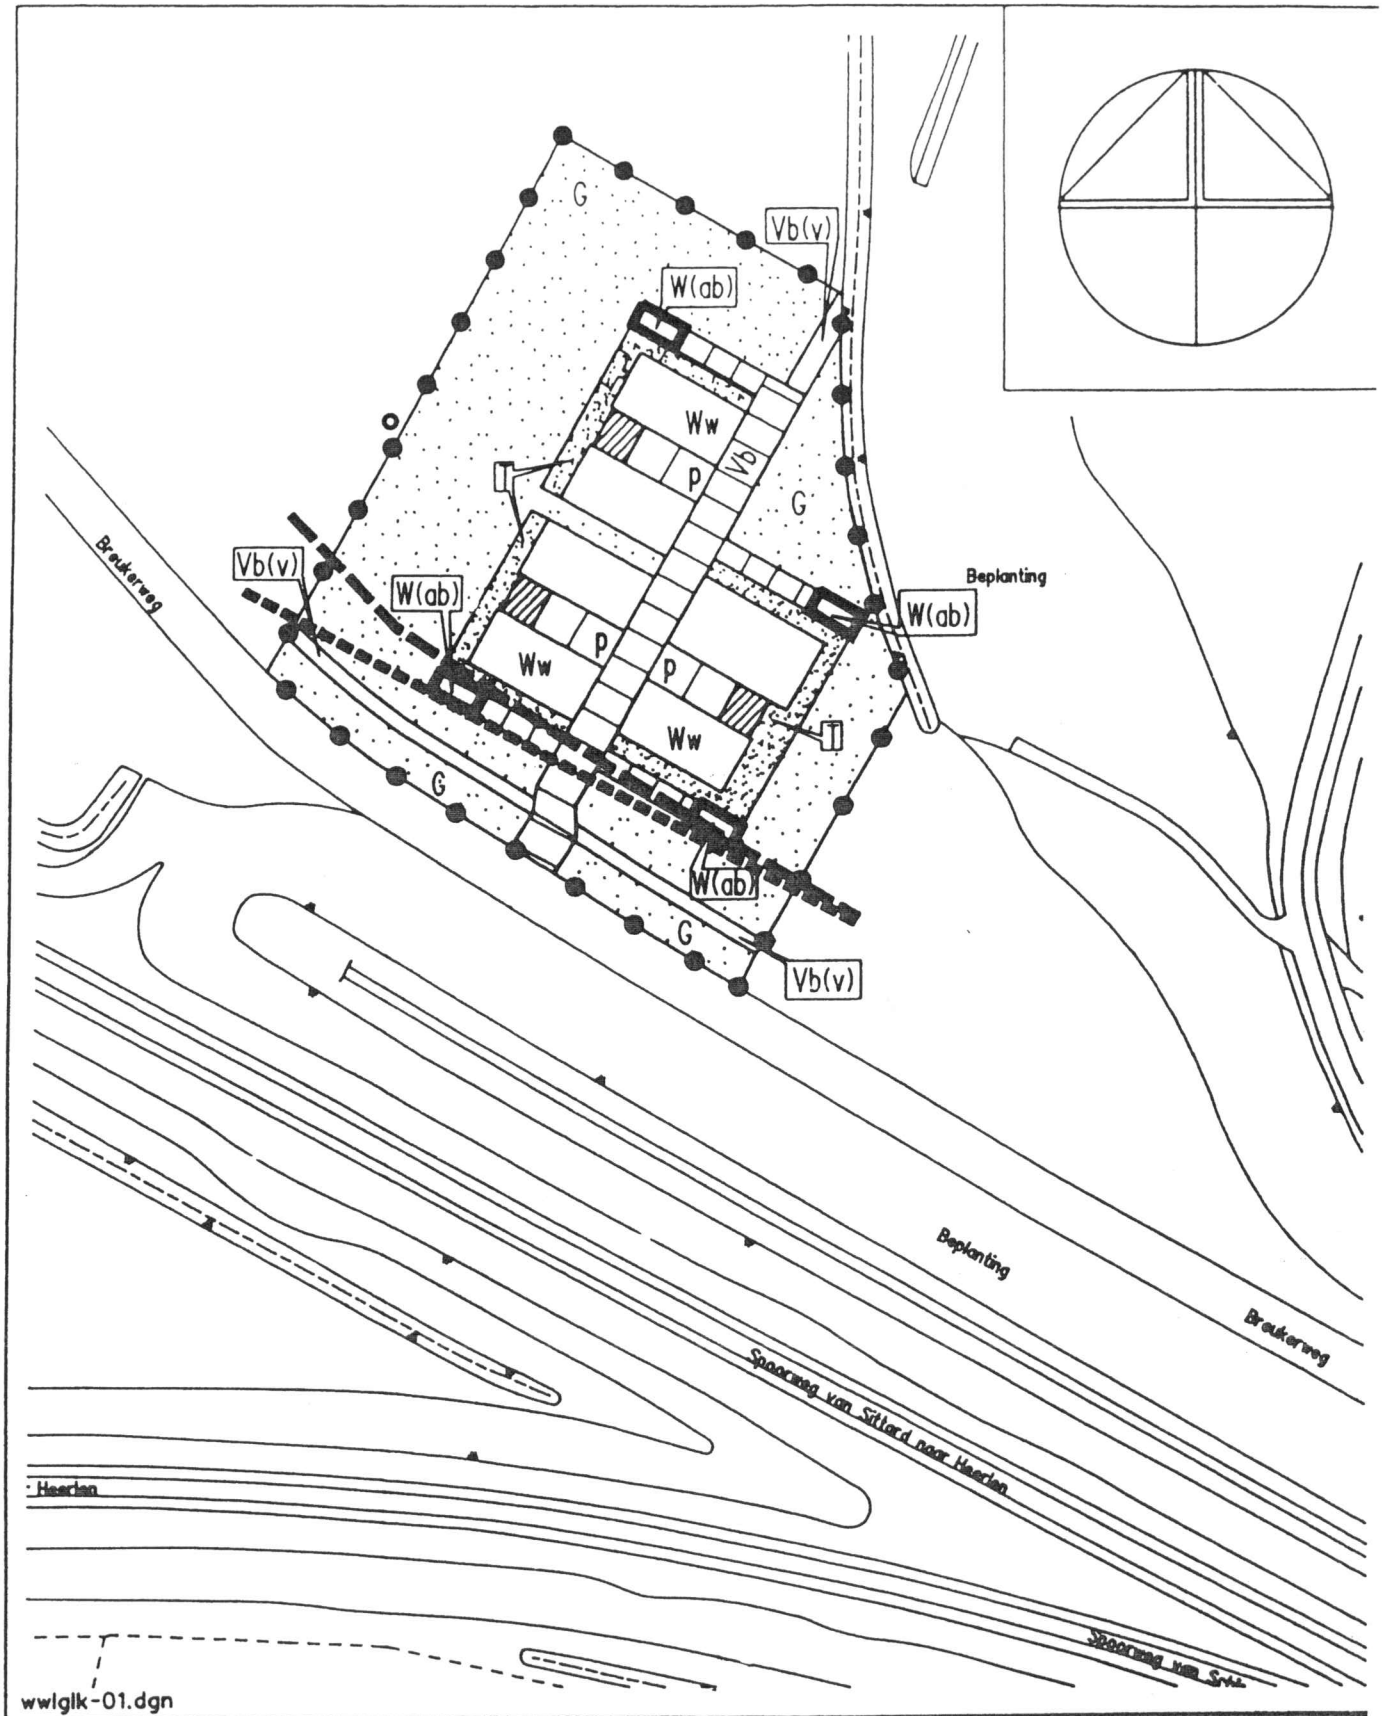

wwlglk-01.dgn

dienst stadsontwikkeling

Gemeente Heerlen

ruimtelijke ordening

stedebouw

schaal 1 : 1000


bladen j,k

blad nr. 37,38

get	JJ	micro	vervangen door	volgnr
chef				28545
hoofd		krt	vervangt	afm A4
dir				dat 20 11 1992

bestemmingsplan woonwagenlocaties GELUIDKAART

(breukerweg 1- 6 standplaatsen)

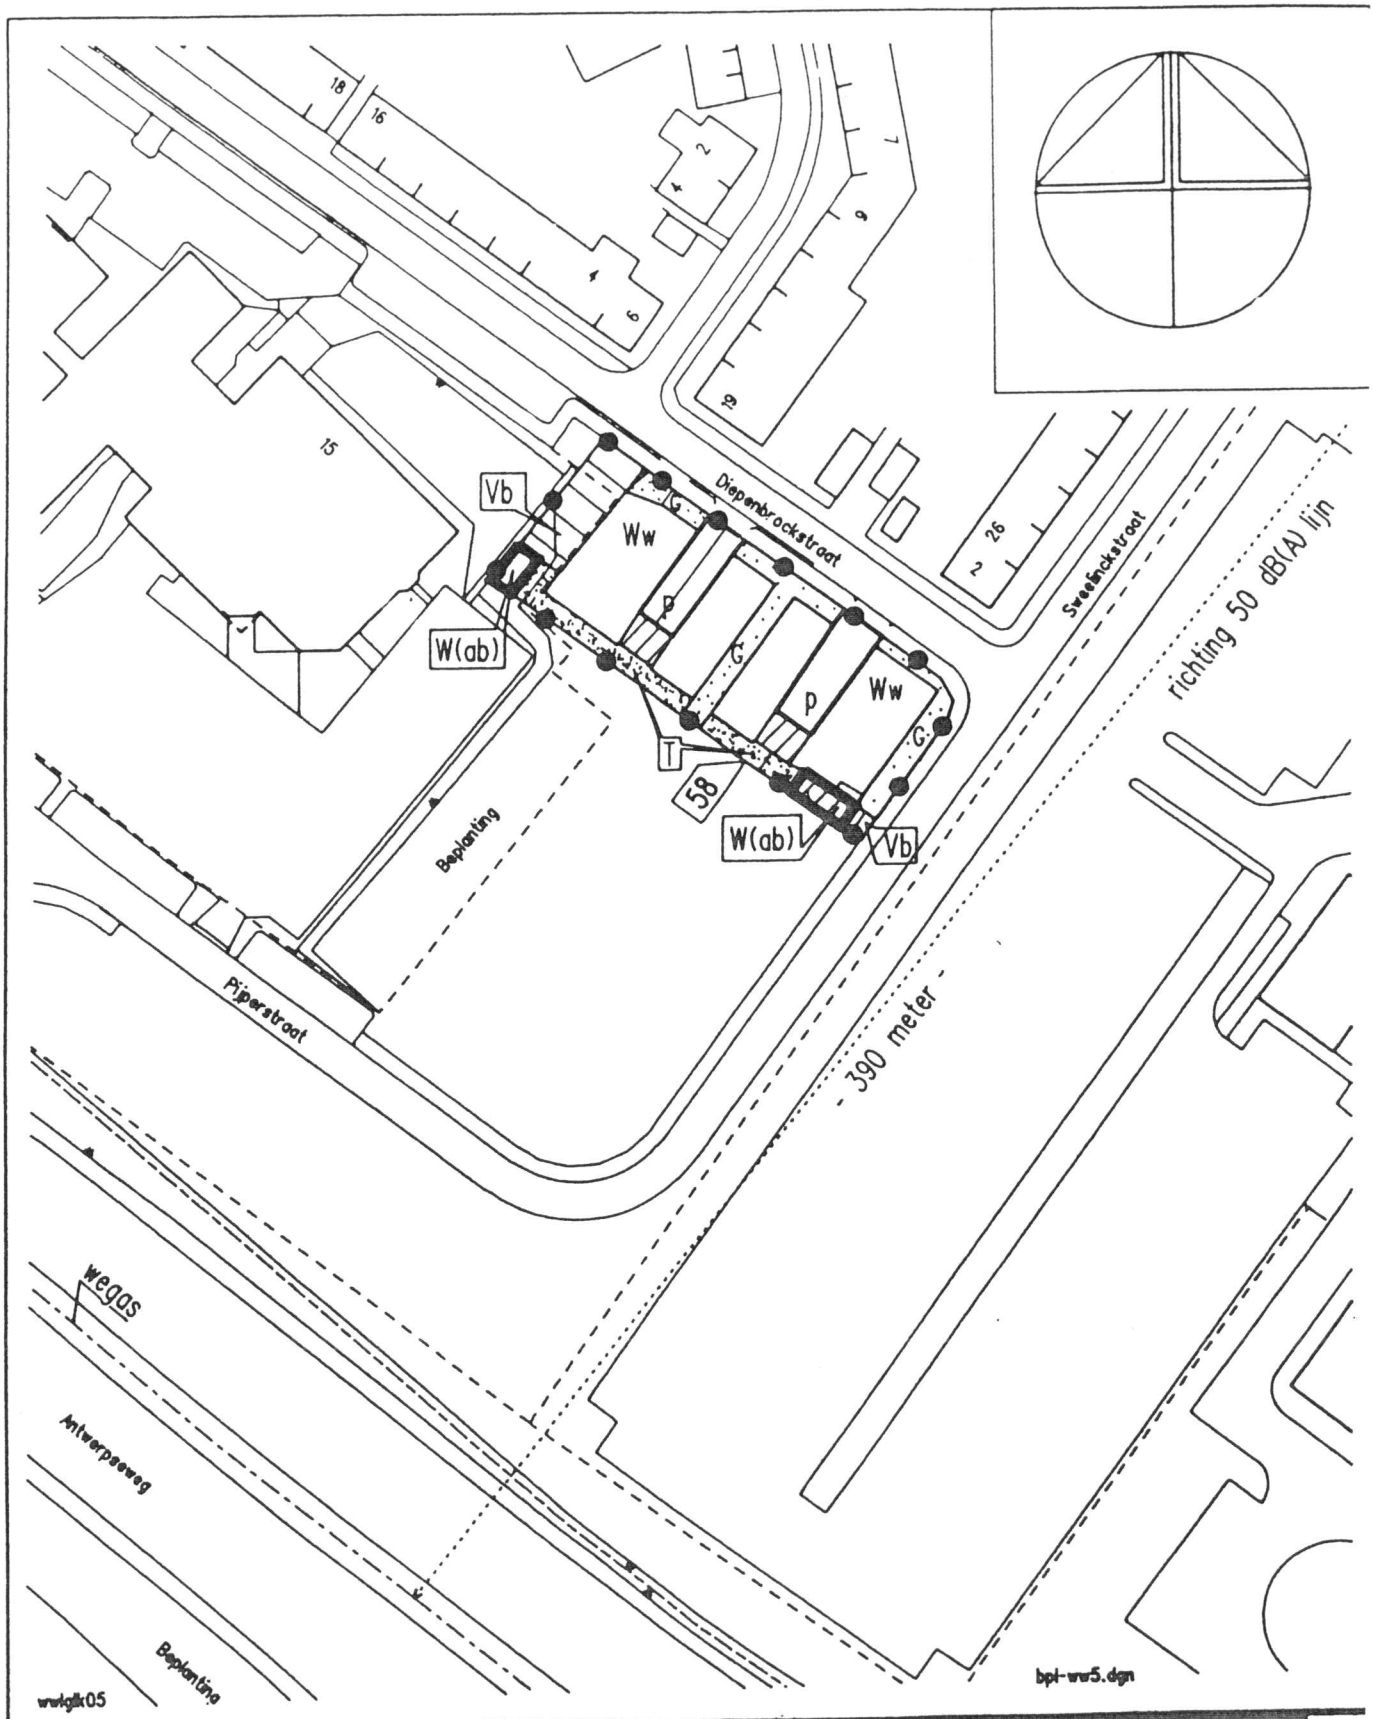

dienst stadsontwikkeling

Gemeente Heerlen

ruimtelijke ordening

stedebouw

schaal 1 : 1000


bladen 1

blad nr. 33,34

get	JJ	micro	vervangen door	volgnr	28549
chef					
hoofdd.		krt	vervangt	afm	A3
dir				dat	20 11 1992

bestemmingsplan woonwagenlocaties GELUIDKAART

(diepenbrockstraat - 4 standplaatsen)

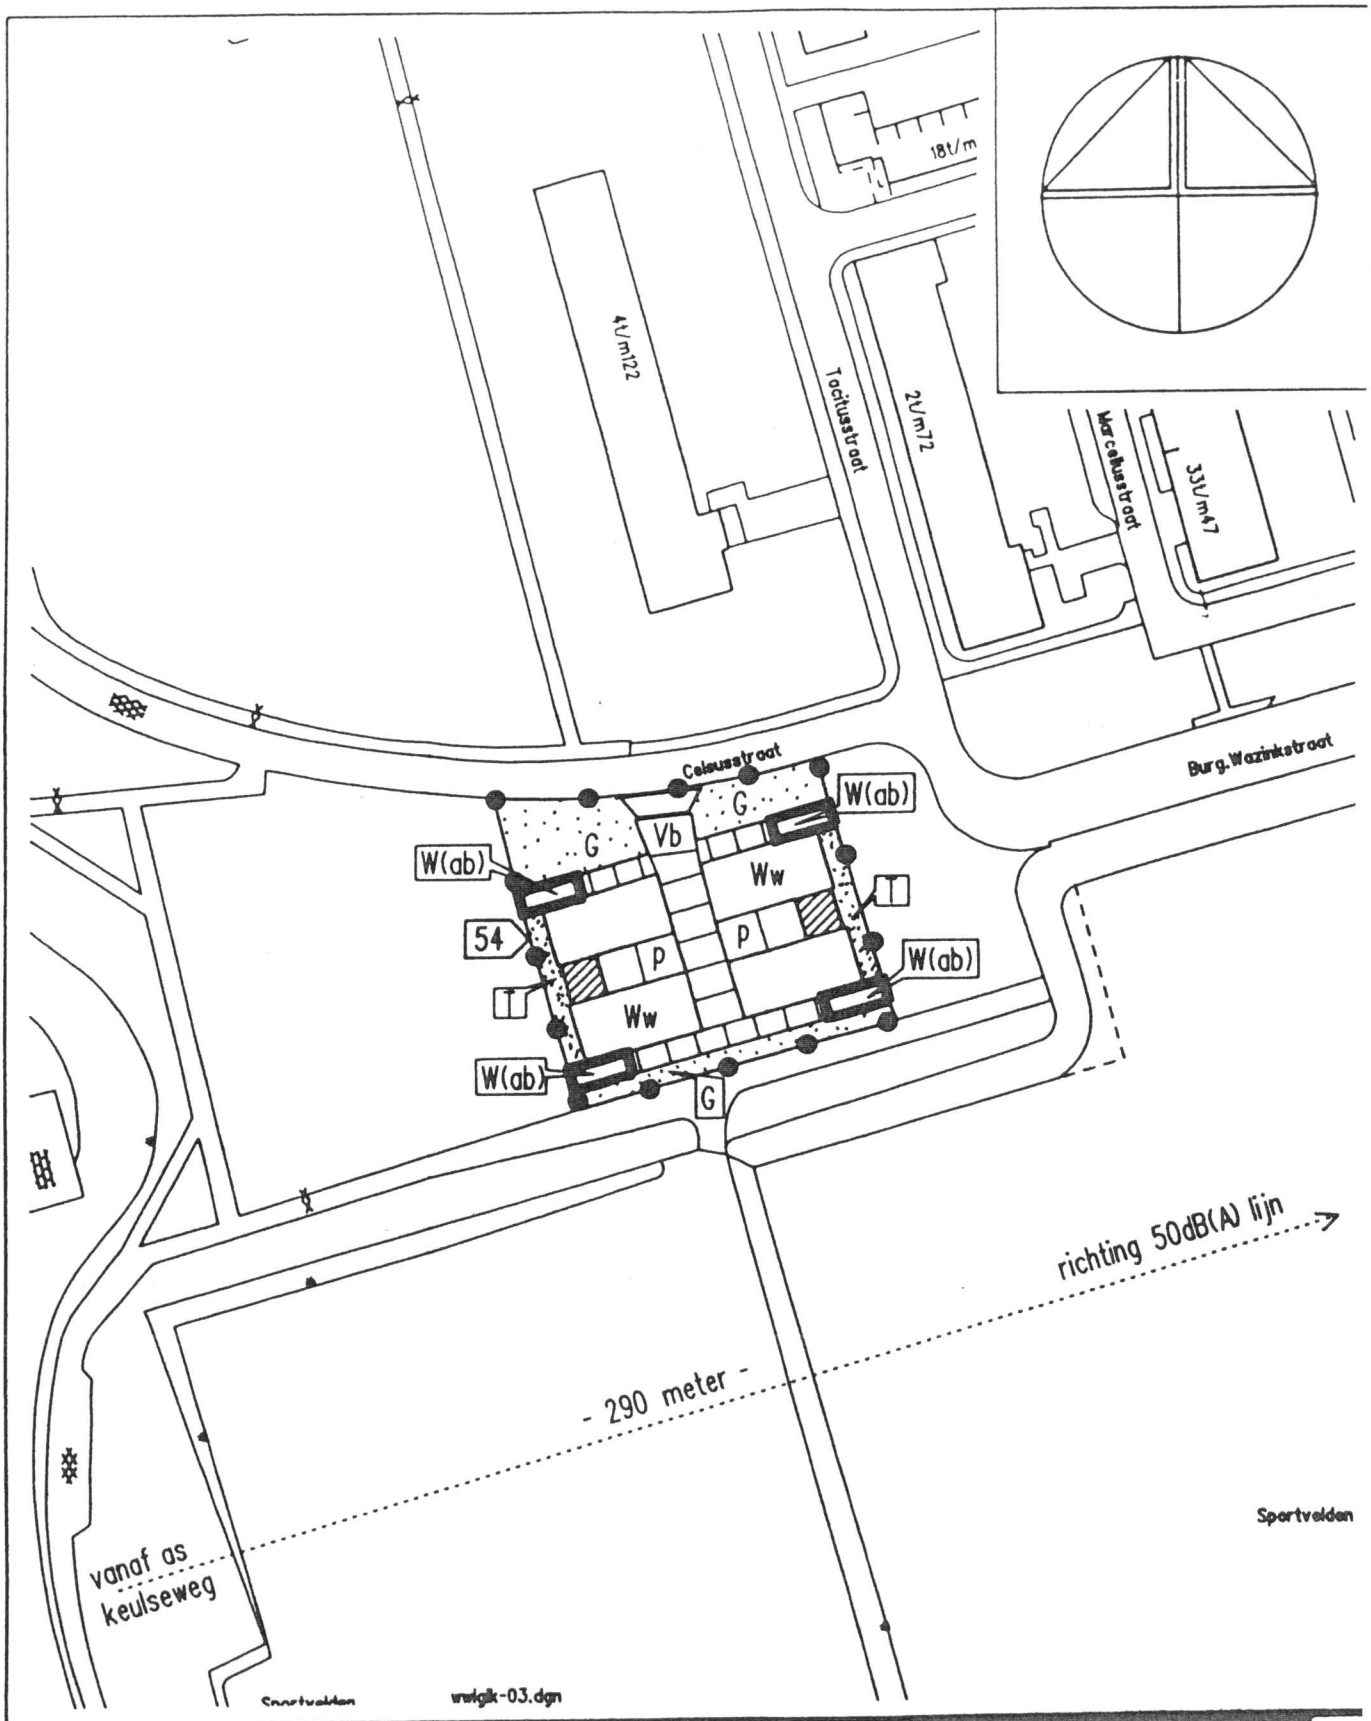

dienst stadsontwikkeling

Gemeente Heerlen

ruimtelijke ordening


stadsbeeuw

schaal 1 : 1000

get	JJ	micro	vervangen door	volgnr	
chef					2854
bladen	m,n	hagfd	krt	vervangt	afm A4
blad nr	27+28	dtr			dat 20 11 199

bestemmingsplan woonwagenlocaties GELUIDKAART

(celsusstraat - 4 standplaatsen)

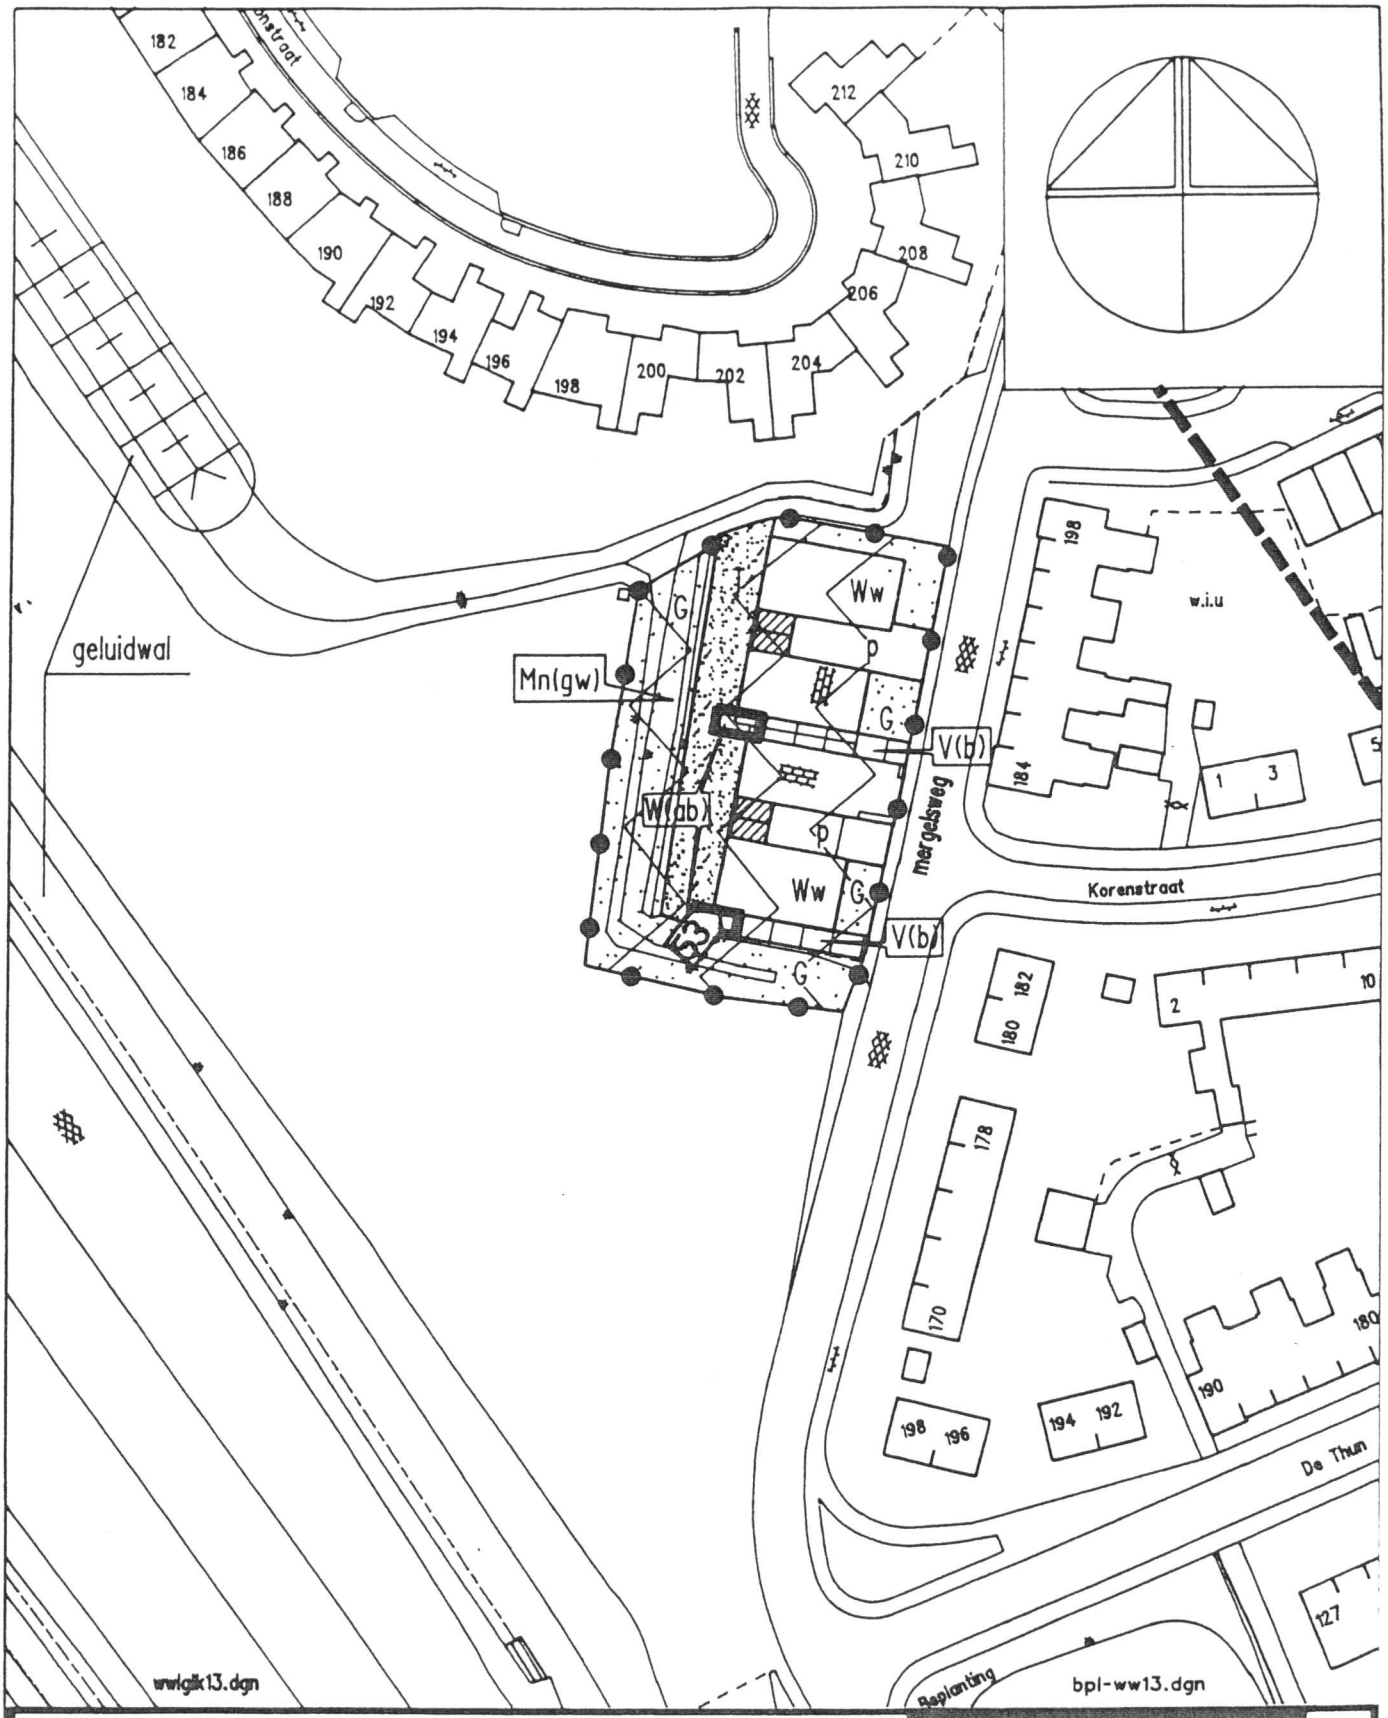


dienst stad ontwikkeling

Gemeente Heerlen

	get JJ	micro	vervangen door		volgnr
ruimtelijke ordening	chef				28.557
kad.gem.	bladen	hoofd	krt	vervangt	afm A4
schaal 1:1000	GBKN k26-27	dtr			dat 20-11-1992

bestemmingsplan woonwagenlokaties GELUIDKAART

(meraelswea - 4 standplaatsen)

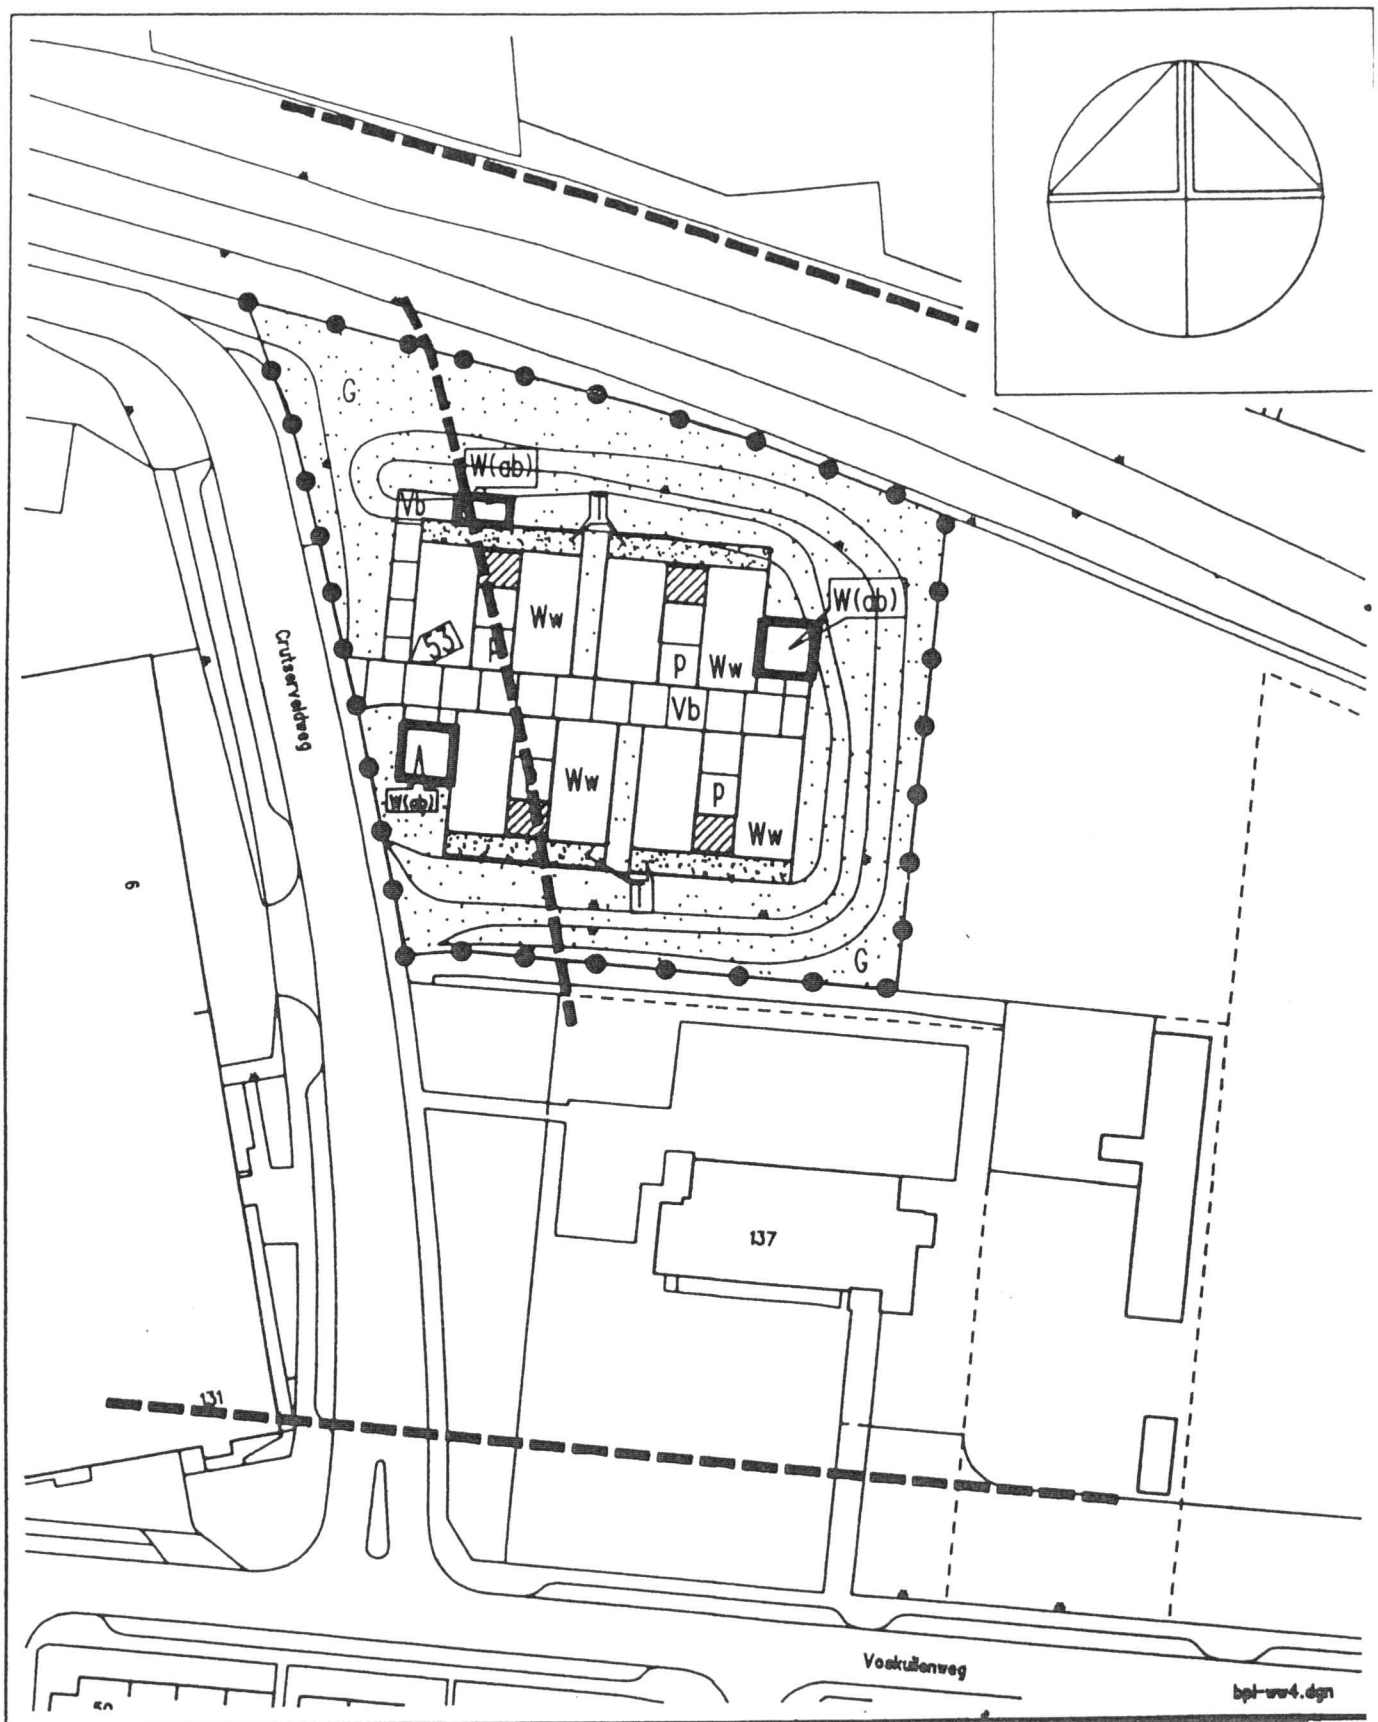

dienst stadsontwikkeling

Gemeente Heerlen

ruimtelijke ordening

stedebouw

schaal 1 : 1000

bladen p+q

blad nr. 33+34

get JJ | micro | vervangen door | volgnr

chef

hoofd

dir


krt | vervangt

28548

afm A4

dat 20 11 1992

bestemmingsplan woonwagenlocaties GELUIDKAART

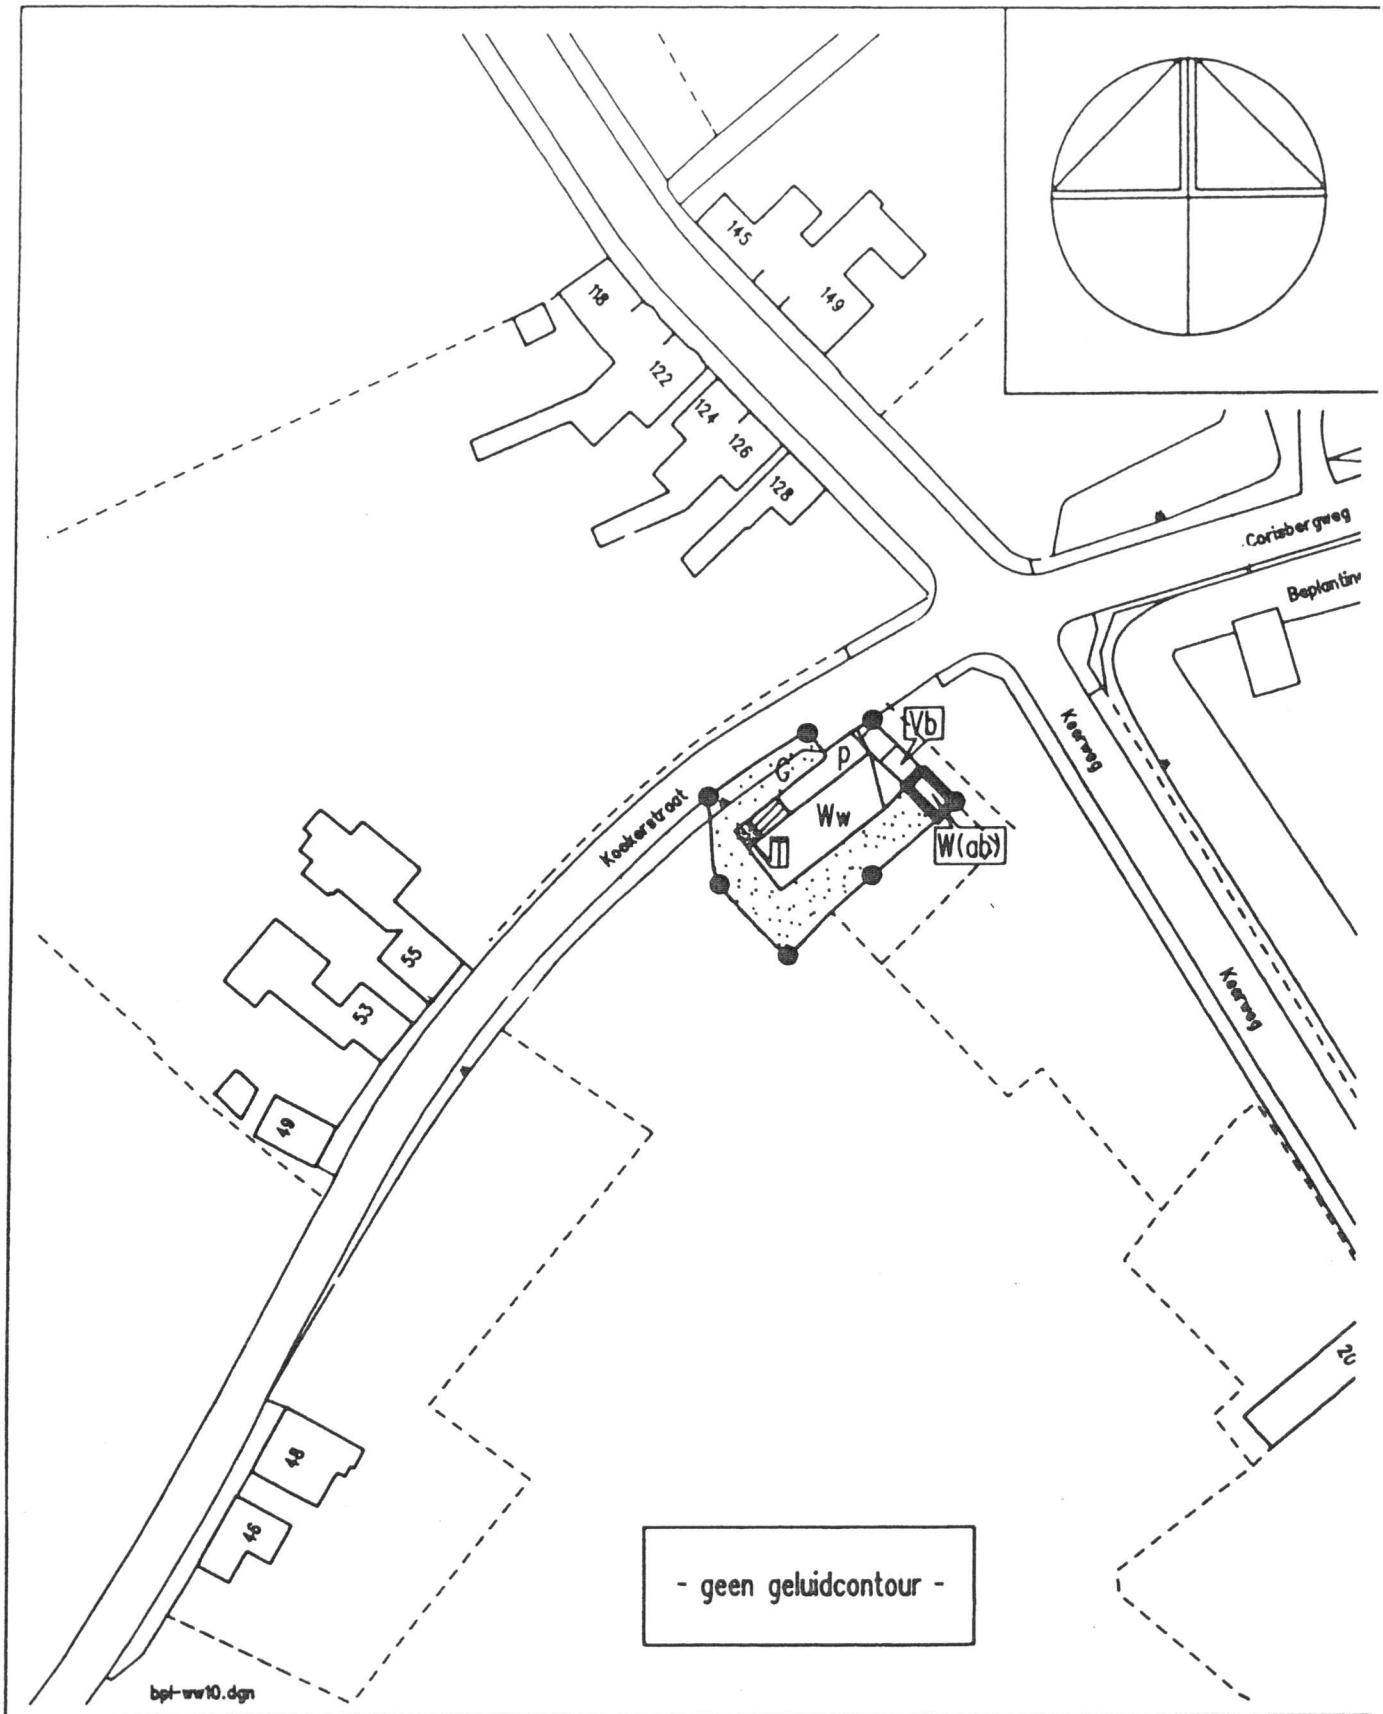

dienst stadsontwikkeling

Gemeente Heerlen


ruimtelijke ordening

		get JJ	micro	vervangen door	volgnr		
		chec					28554
stadsbeeld	bladaft P	hoofdl	Jrrt	vervangt	afm		A3
schaal 1 : 1000	blad nr. 27,28	dtr			dat	20 11 1992	

bestemmingsplan woonwagenlocaties GELUIDKAART

(kookerstraat - 1 standplaats)

wwlgllk10.dgn

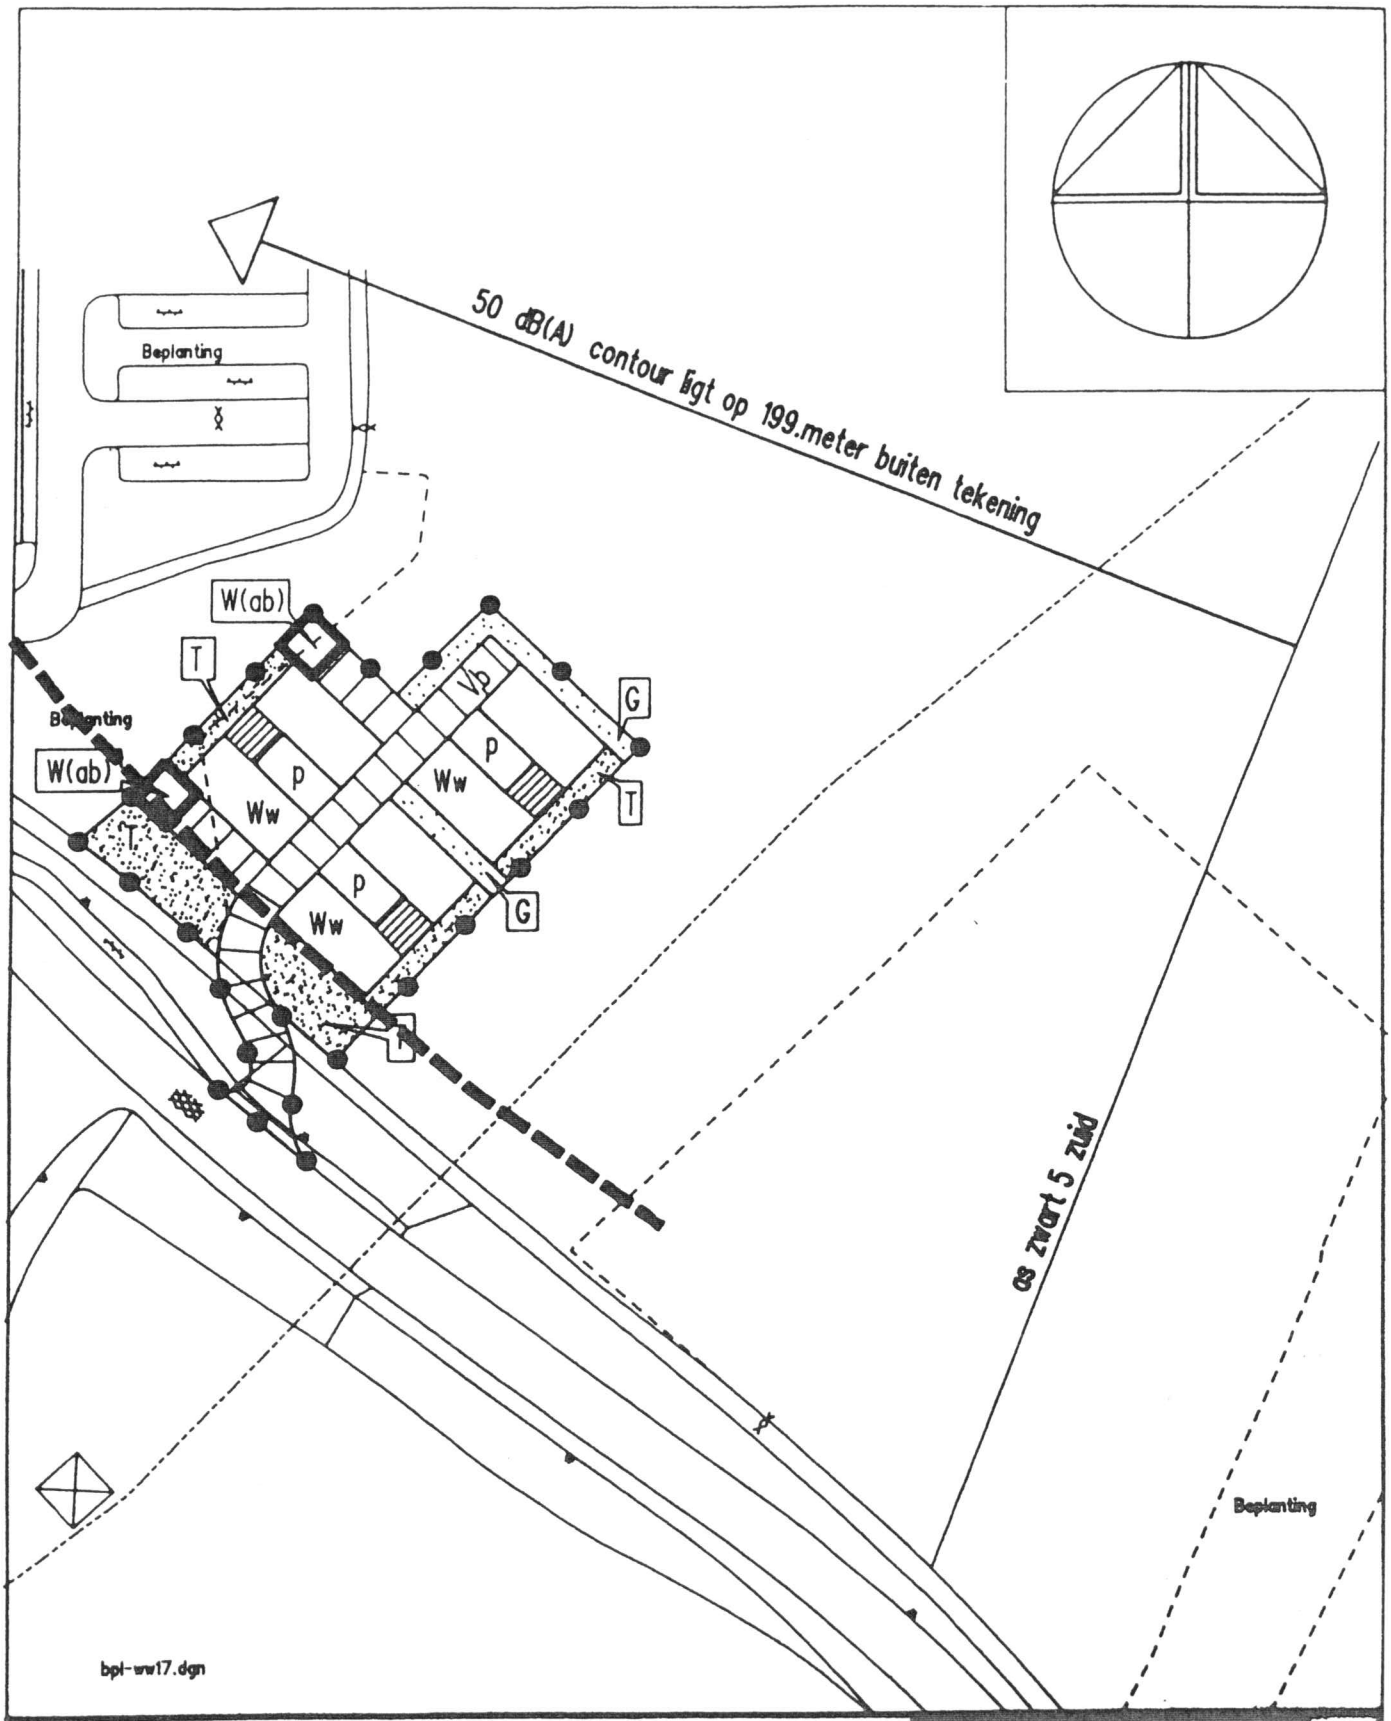

dienst stadsontwikkeling

Gemeente Heerlen

ruimtelijke ordening

stadsbeeld

schaal 1:1000


getekend JJ | micro | vervangen door | volgnr 28.561

chef | hoofd | krt | vervangt | afm A4

bladen R.S | bladnr. 23 | dtr | dat 20-11-1992

bestemmingsplan woonwagenlokaties GELUIDKAART

(WINCKELEN - 6 STANDPLAATSEN)

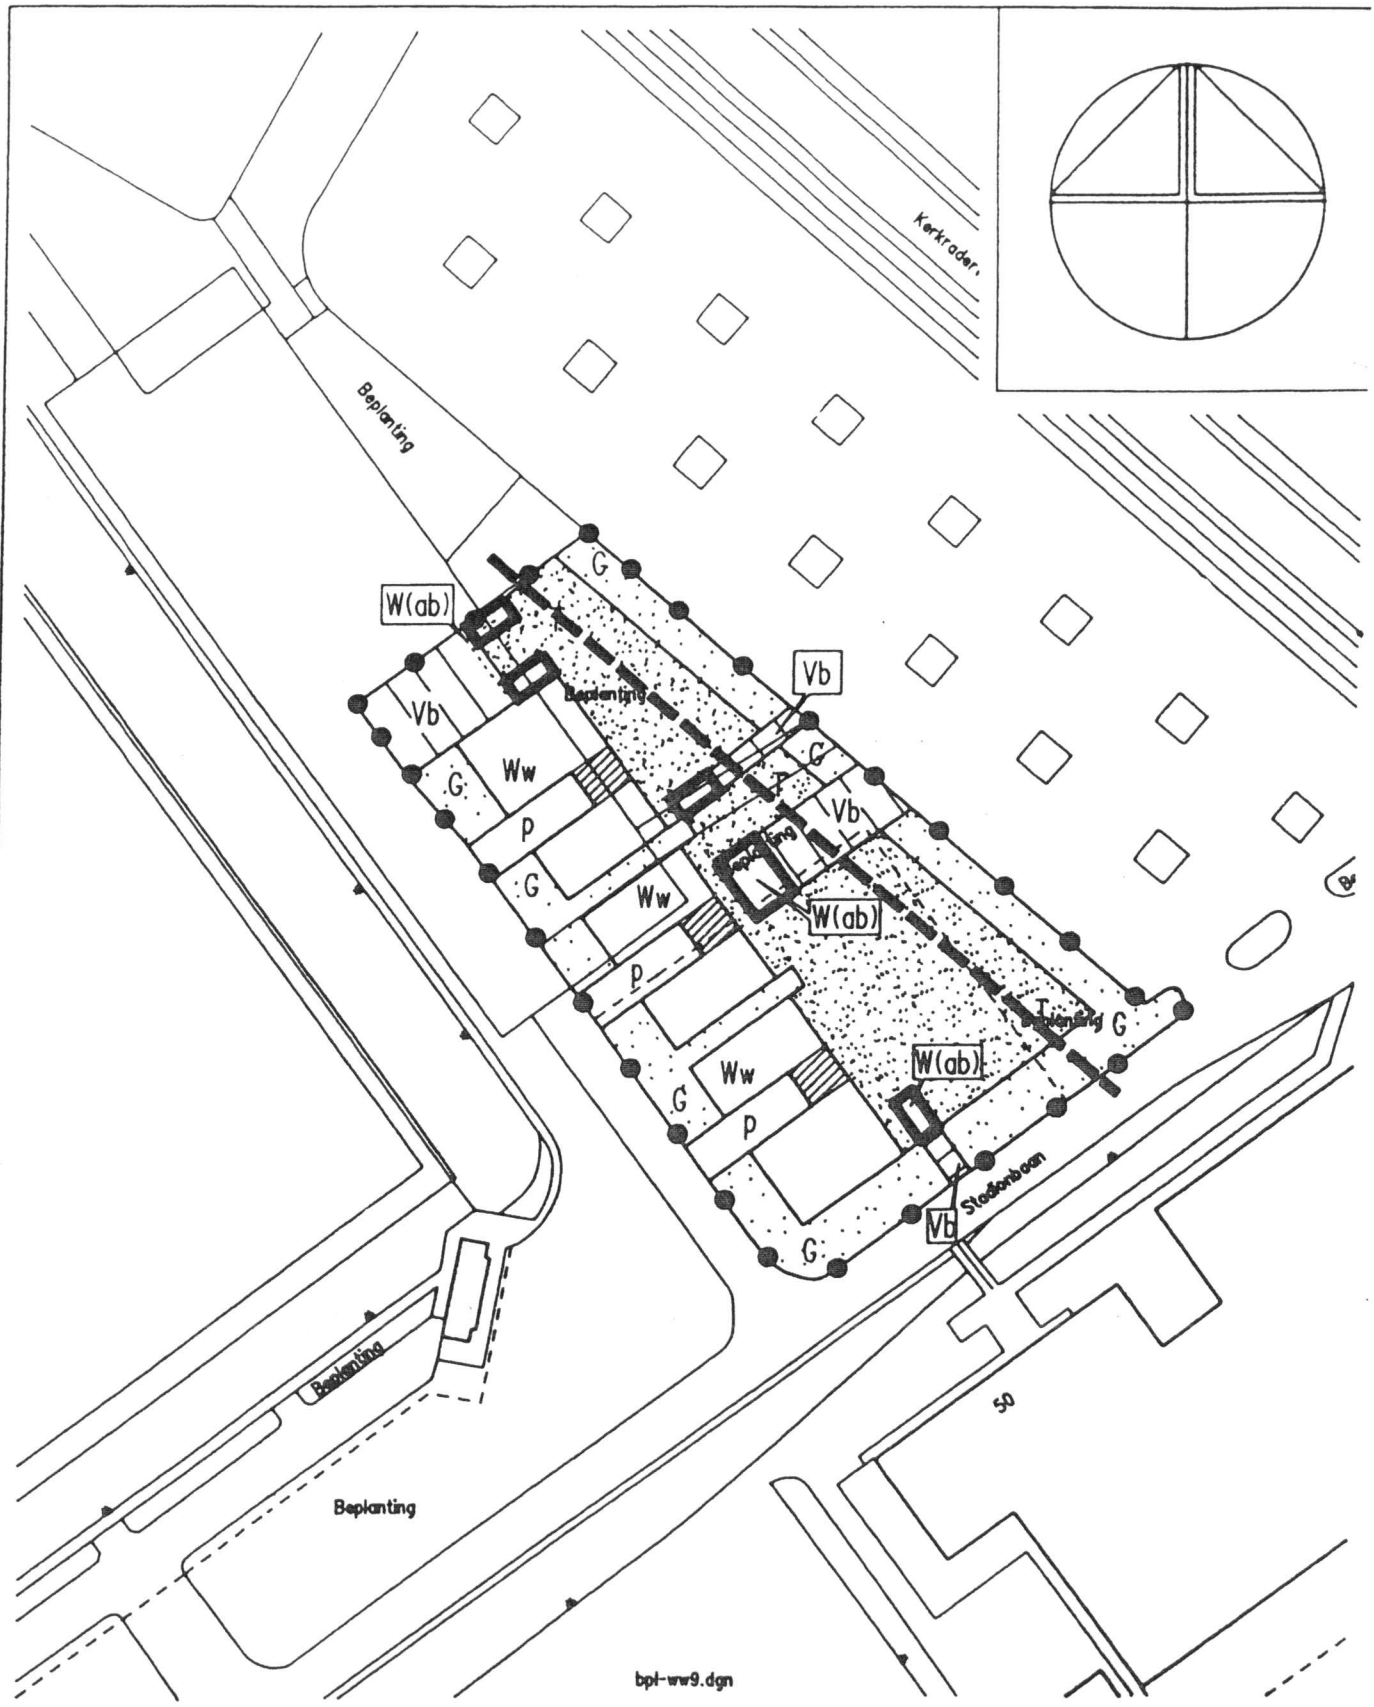

dienst stadsont...

Gemeente Heerlen

ruimtelijke ordening

stedebouw

schaal 1 : 1000

get	JJ	micro	vervangen door	volgnr
chef				28553
hoofd		krt	vervangt	afm A3
dir				dat 20 11 1992


bladen qtr

blad nr. 29,30

bestemmingsplan woonwagenlocaties GELUIDKAART

(stadionlaan/kaldeborn - 6 standplaatsen)

wwkalk09.dgn

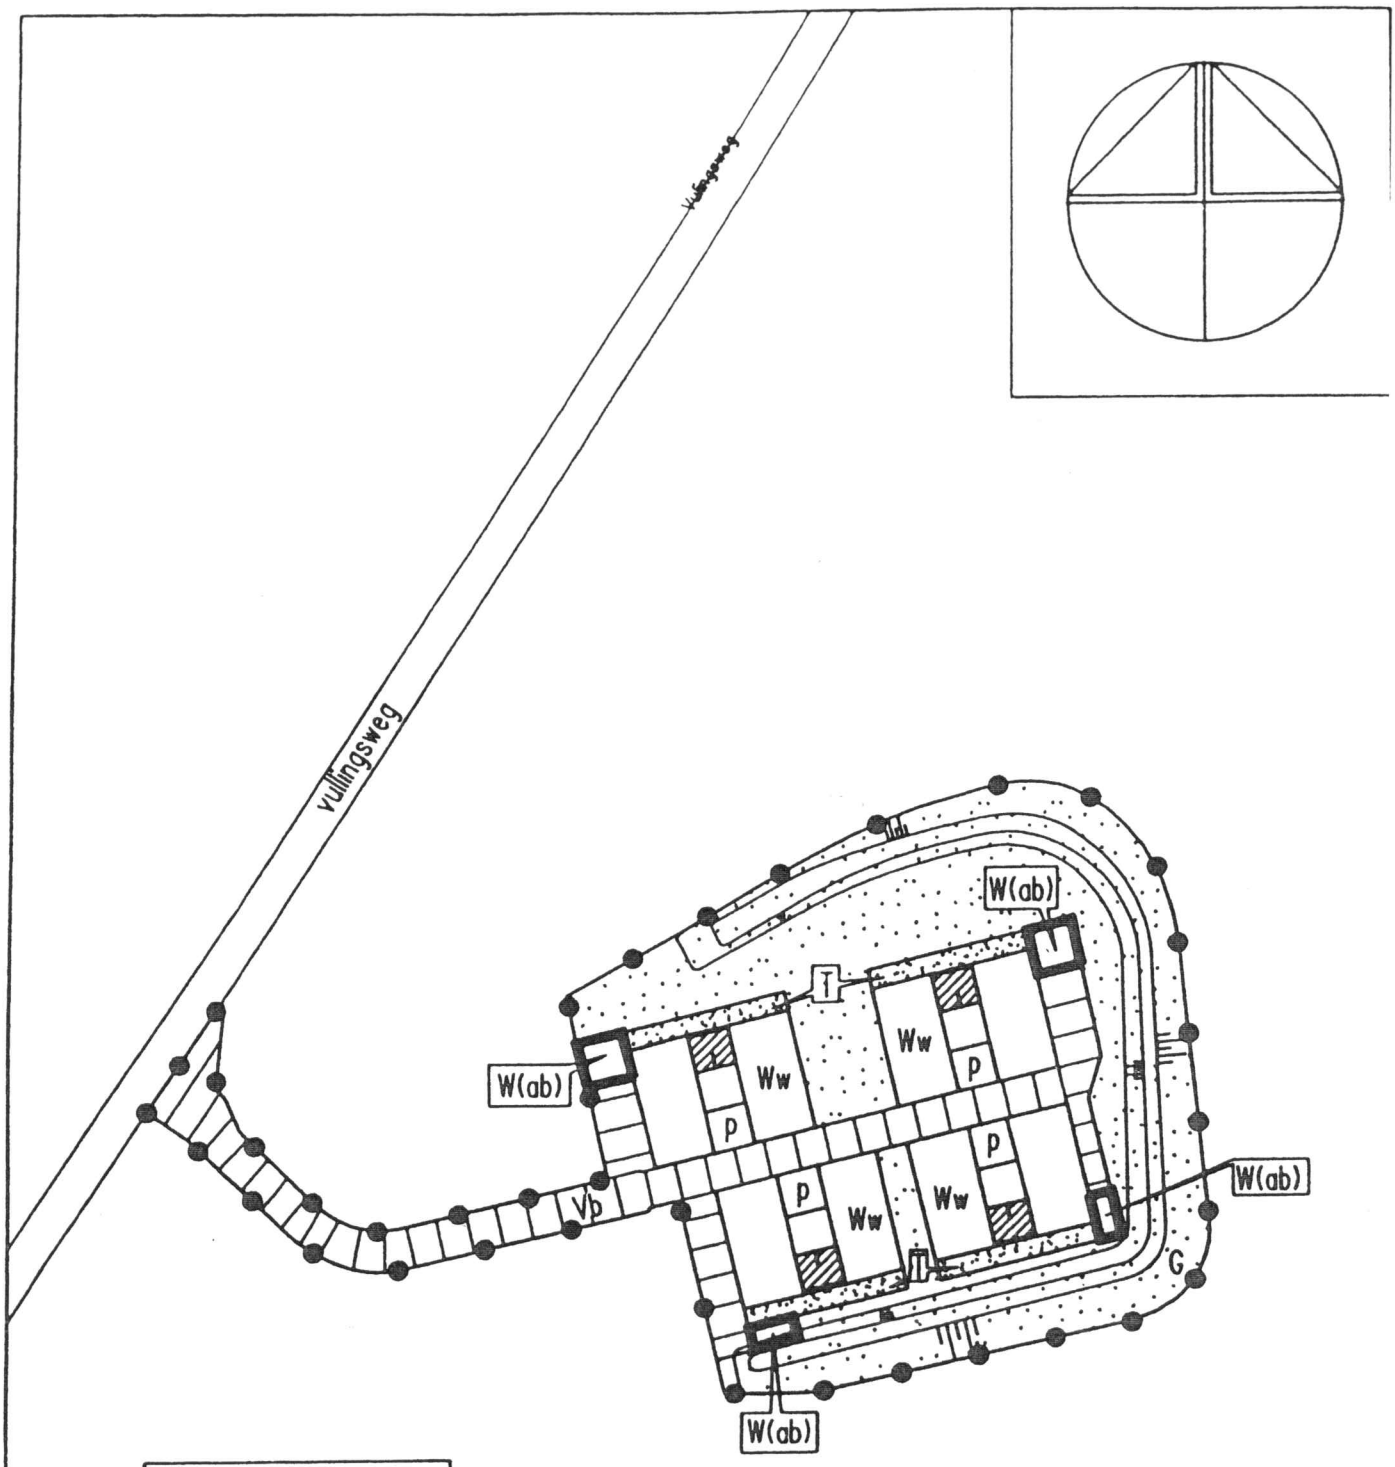

-geen geluidcontour-

bpl-ww16.dgn

dienst stadsontwikkeling

Gemeente Heerlen


ruimtelijke ordening

stedebouw | bladen | schaal 1:1000 | blad nr. R28

get JJ | micro | vervangen door | volgnr 28.560

chef | hoofd | dir | krt | vervangt | afm A4 | dat 20-11-1992

bestemmingsplan woonwagenlocaties Geluidkaart

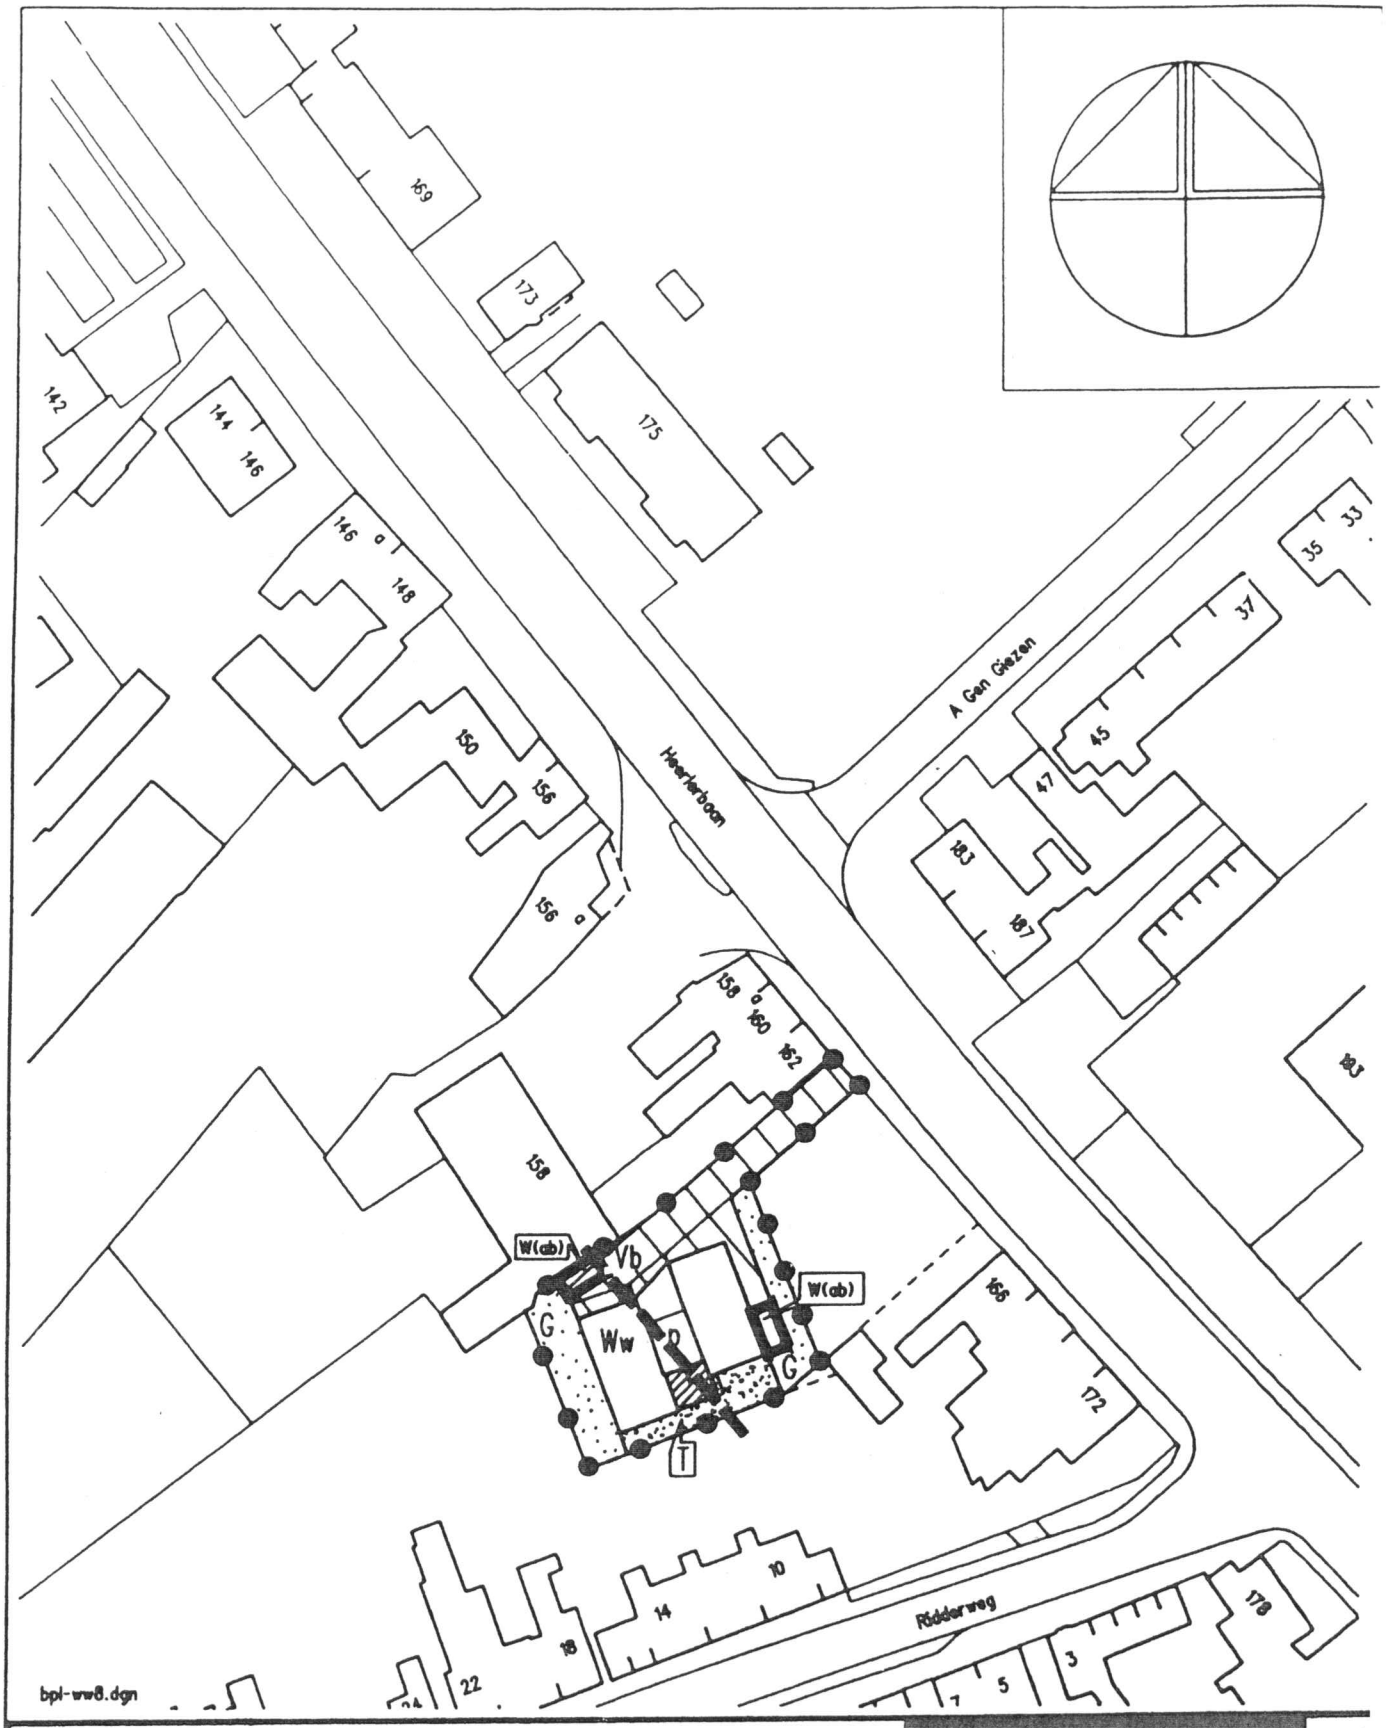

dienst stadsontwikk.

Gemeente Heerlen

ruimtelijke ordening

stedebouw

schaal 1 : 1000

bladen 9

blad nr. 24

get JJ	micro	vervangen door	volgnr		
chef					28552
hoofd	krt	vervangt	afm		A3
dir			dat	20 11 1992	

bestemmigsplan woonwagenlocaties GELUIDKAART

(heerlerbaan - 2 standplaatsen)

wwlk08.dgn